

PLANS D'AVANT PROJET destinés à l'obtention des autorisations administratives de construire. Ces documents ne peuvent tenir lieu de plans d'exécution.



Photo 1 (21/05/2019)



Photo 2 (21/05/2019)




Photo 3 (21/05/2019)



Photo 4 (21/05/2019)



Photo 5 (21/05/2019)

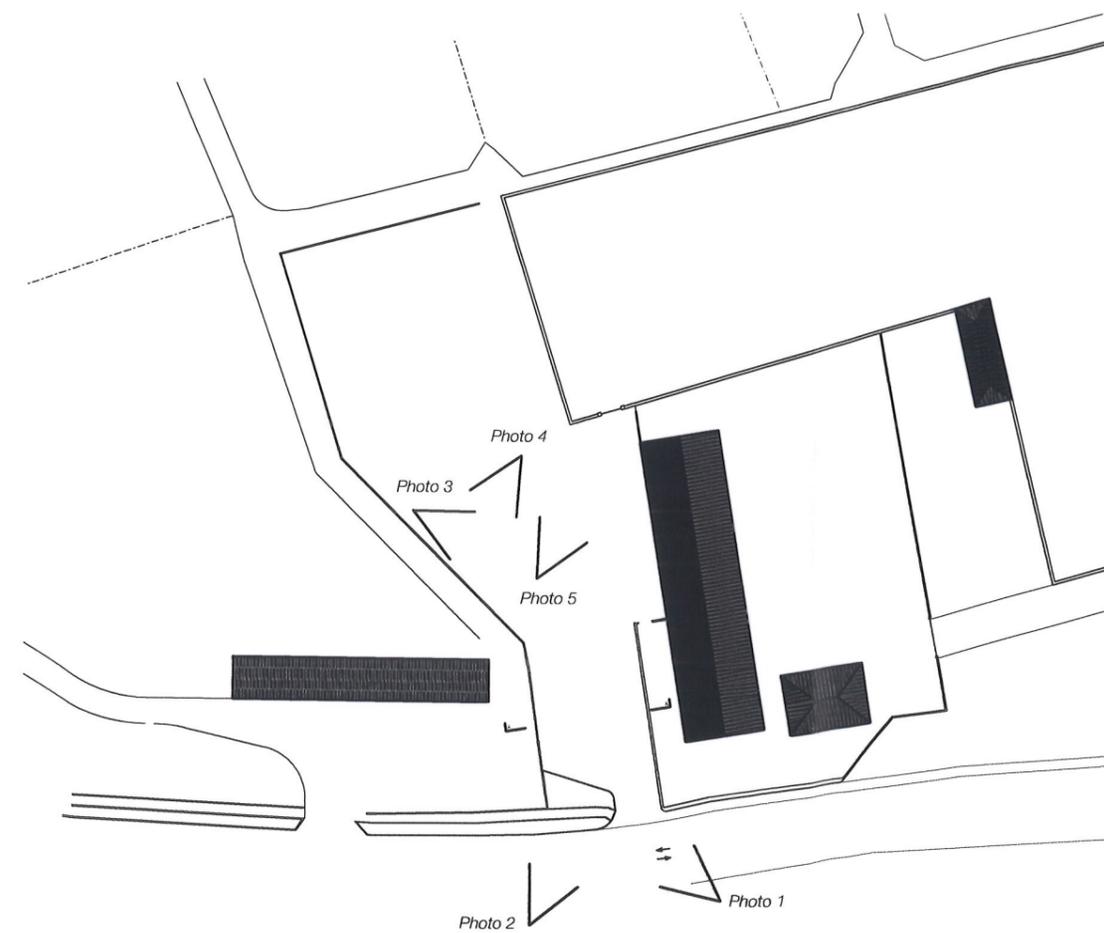

PLANS D'AVANT PROJET destinés à l'obtention des autorisations administratives de construire. Ces documents ne peuvent tenir lieu de plans d'exécution.

MAÎTRE D'ŒUVRE
ARCHI
 Architectes & Associés - sarl d'architecture
 28 Place St Pierre - 83170 BRIGNOLES
 Tél : 04.94.59.06.74 - Fax : 04.94.59.18.28
 email : architectes@arch-brignoles.fr

DESIGNATION
AIRE DE STATIONNEMENT
PHOTOGRAPHIES DU SITE

| | |
|------------------------------|-------------------------|
| AFFAIRE 18066/ac | DATE 27/05/19 |
| N° PIÈCE Annexe 3 | ECHELLE |
| IND 18066-Annexe 3 | |



LÉGENDE

-  Arbres à planter (30 unités)
-  Stabilisé
-  Espaces Verts
-  Bordures Bois : séparatifs entre places
-  Calades

| | | | |
|---|------------------|---|---------------------|
| MAÎTRE D'ŒUVRE ARCH <small>Architectes & Associés - art d'architecture</small> 28 Place St Pierre - 83170 BRIGNOLES Tél : 04.94.59.06.74 - Fax : 04.94.59.18.28 email : architectes@arch-brignoles.fr | | MAÎTRE D'OUVRAGE COMMUNE DE AUPS Place Frédéric Mistral 83630 AUPS | |
| OPERATION | | AIRE DE STATIONNEMENT | |
| RD 60 AUPS | | RD 60 AUPS | |
| DESIGNATION | | PLAN MASSE PAYSAGER | |
| AFFAIRE 18066/ac | DATE 18/04/19 | ECHELLE 1:200 | PHASE DPC |
| N° PLAN 18066-PC2b | | | |
| INDICE | DATE | MODIFICATION | |
| | | | |
| | | | |
| | | | |
| | | | |





Prise de vue aérienne : 2017

PLANS D'AVANT PROJET destinés à l'obtention des autorisations administratives de construire. Ces documents ne peuvent tenir lieu de plans d'exécution.

MAITRE D'OEUVRE
ARCH
 Architectes & Associés - sarl d'architecture
 28 Place St Pierre - 83170 BRIGNOLES
 Tél : 04.94.59.06.74 - Fax : 04.94.59.18.28
 email : architectes@arch-brignoles.fr

DESIGNATION
AIRE DE STATIONNEMENT
 Plan des abords du Projet

| | |
|------------------------------|--------------------|
| AFFAIRE 18066/ac | DATE 27/05/19 |
| N° PIÈCE Annexe 5 | ECHELLE 1:5 000 |
| IND 18066-Annexe 5 | |

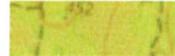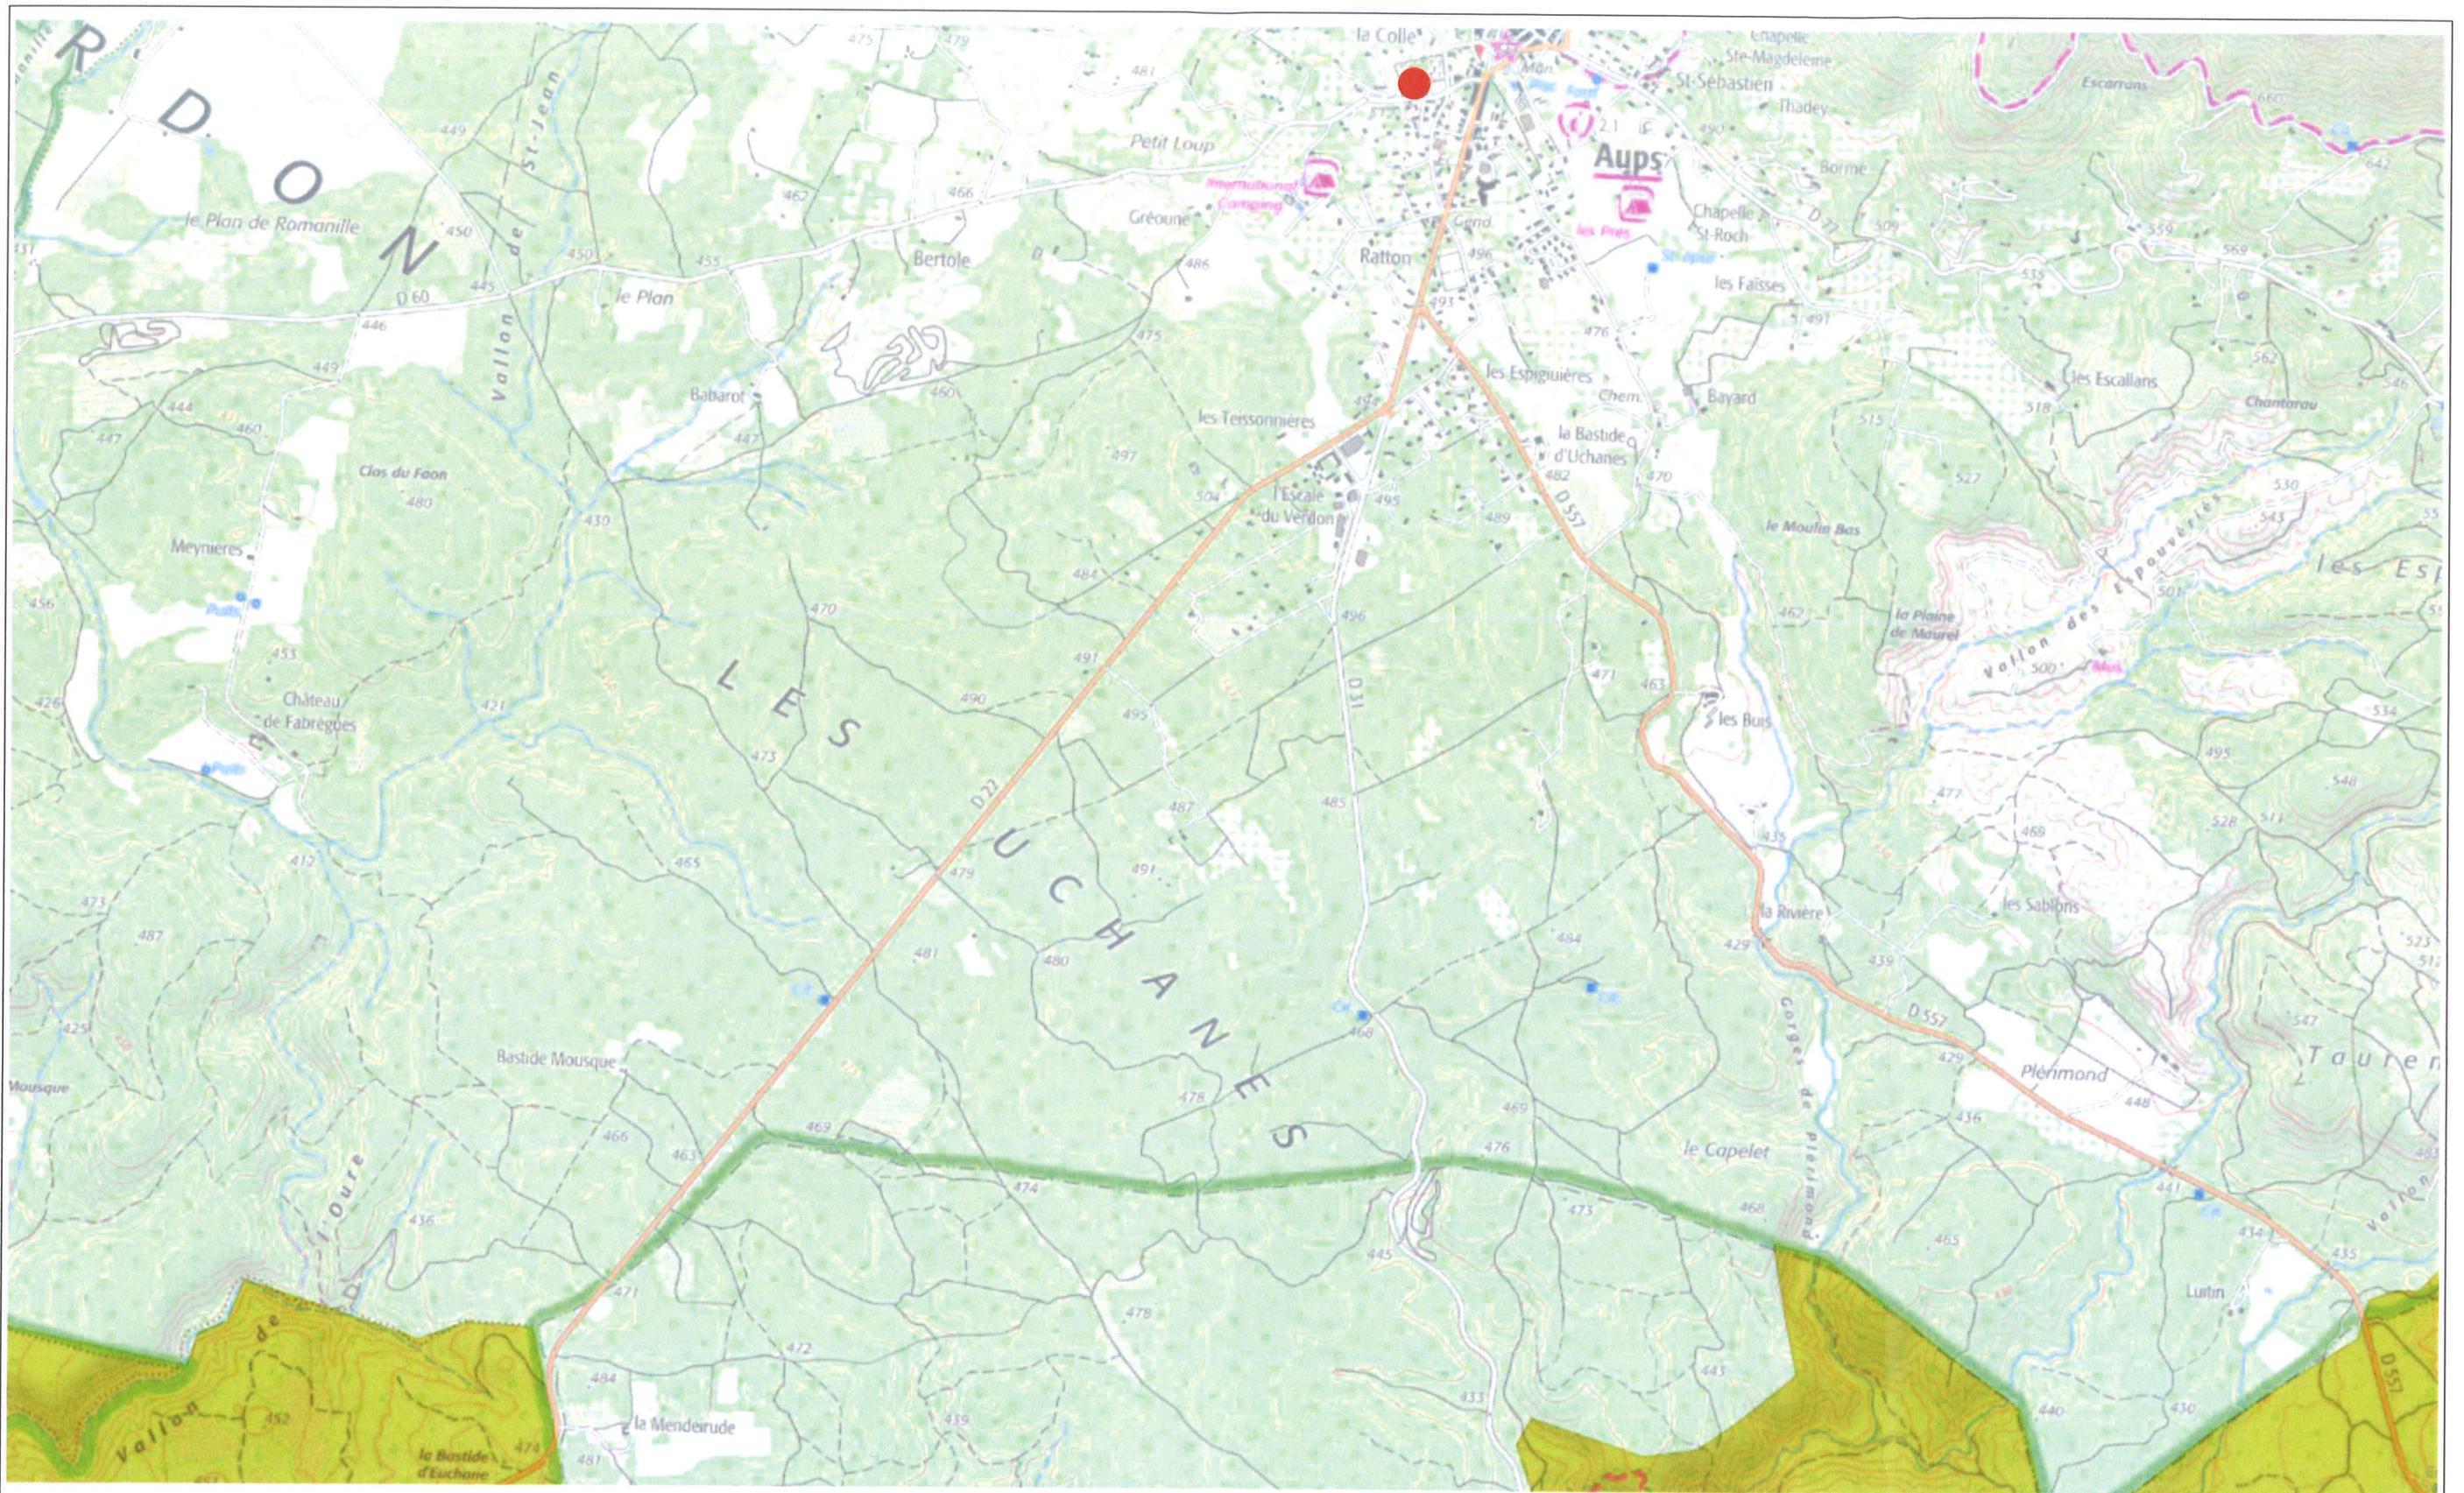

Site Natura 2000 n°FR9301618 : Sources et tufs du Haut Var



Terrain d'assiette du projet

PLANS D'AVANT PROJET destinés à l'obtention des autorisations administratives de construire. Ces documents ne peuvent tenir lieu de plans d'exécution.

MAÎTRE D'ŒUVRE
ARCH
 Architectes & Associés - sarl d'architecture
 28 Place St Pierre - 83170 BRIGNOLES
 Tél : 04.94.59.06.74 - Fax : 04.94.59.18.28
 email : architectes@arch-brignoles.fr

DESIGNATION

AIRE DE STATIONNEMENT

Situation du site Natura 2000

| | |
|-----------------------|----------|
| AFFAIRE | DATE |
| 18066/ac | 27/05/19 |
| N° PIÈCE | ECHELLE |
| Annexe 6 | 1:25 000 |
| N° | IND |
| 18066-Annexe 6 | |