


Annexe A : Plans masse – Vues en plan paysagers - Coupes

(Source : CARTA-SCI Marseille Capelette 10)

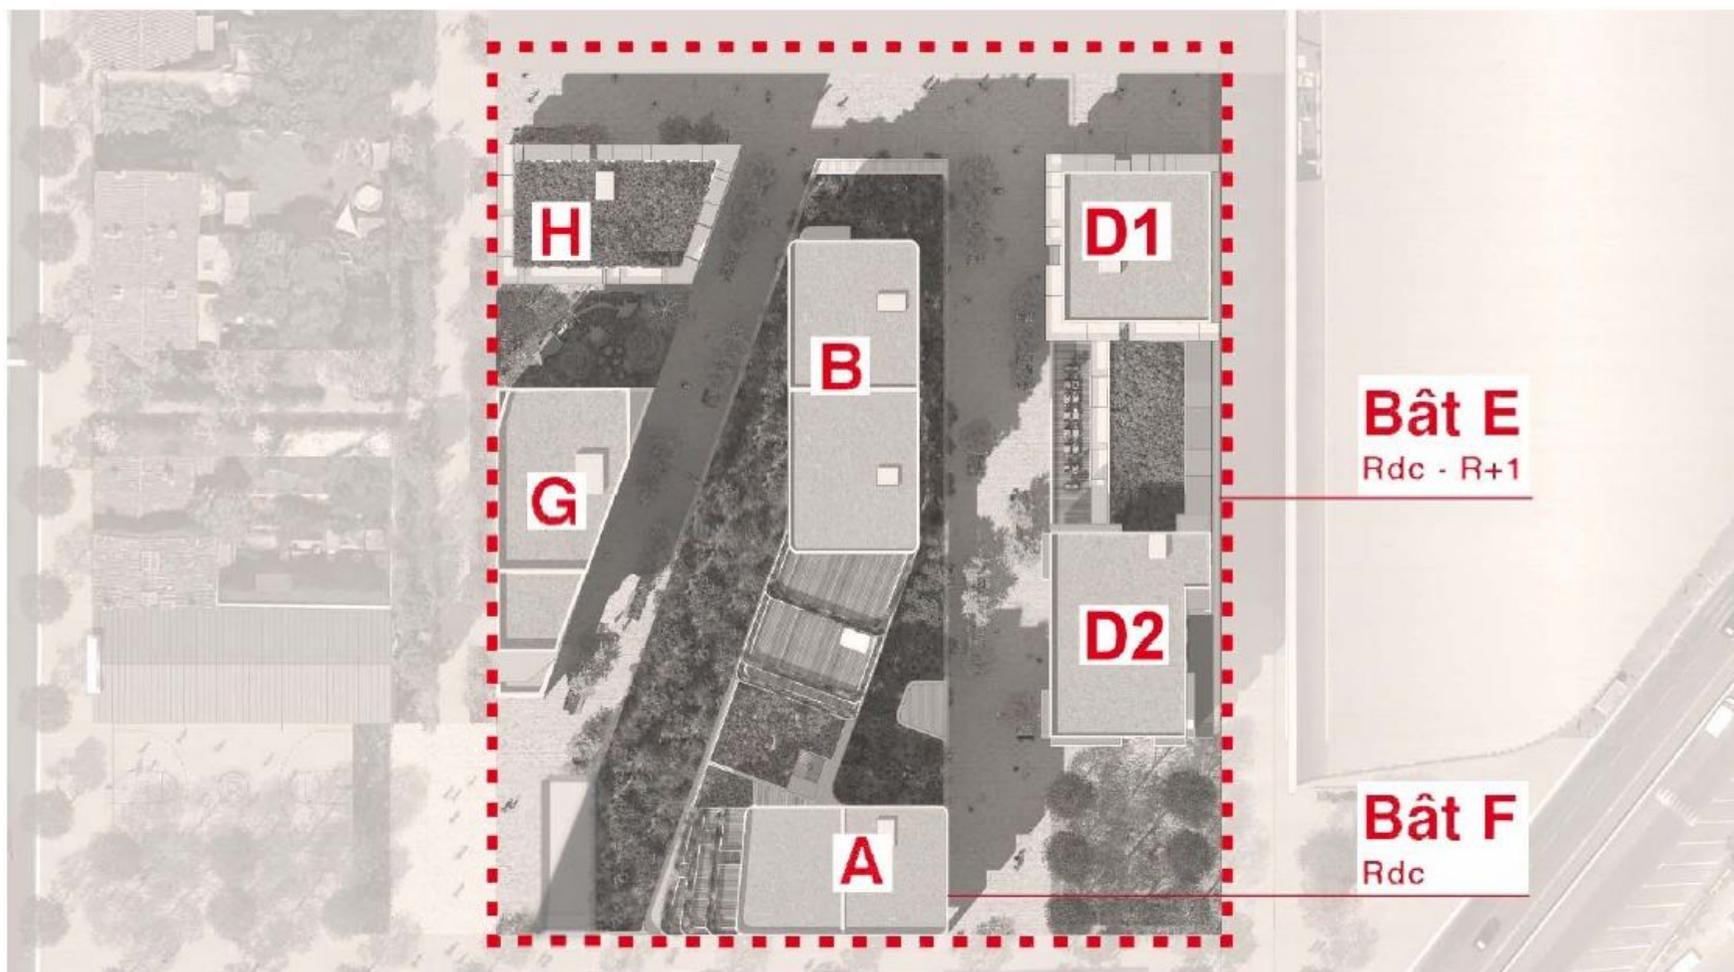

Emprise du projet et repérage des bâtiments


Vue en plan de l'îlot Capelette et localisation des bâtiments prévus



Vue en plan de l'ilot Capelette et de ses abords : Plan masse paysager



1 ELEVATION TRANCHE 01 - EST
Ech: 1/200

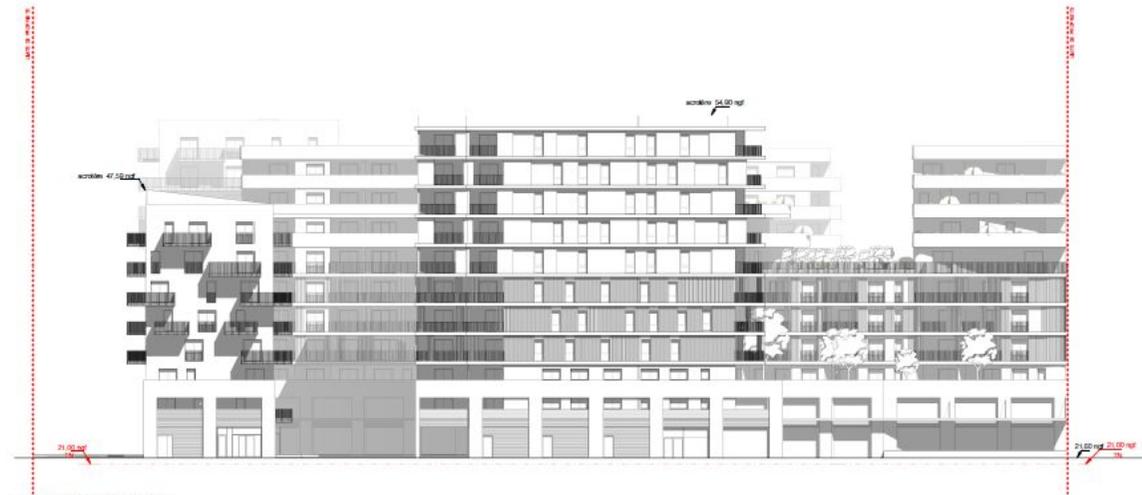


2 ELEVATION TRANCHE 01 - OUEST
Ech: 1/200



Coupes Ouest-Est



1 ELEVATION TRANCHE 01 - NORD
Ech. 1 : 200

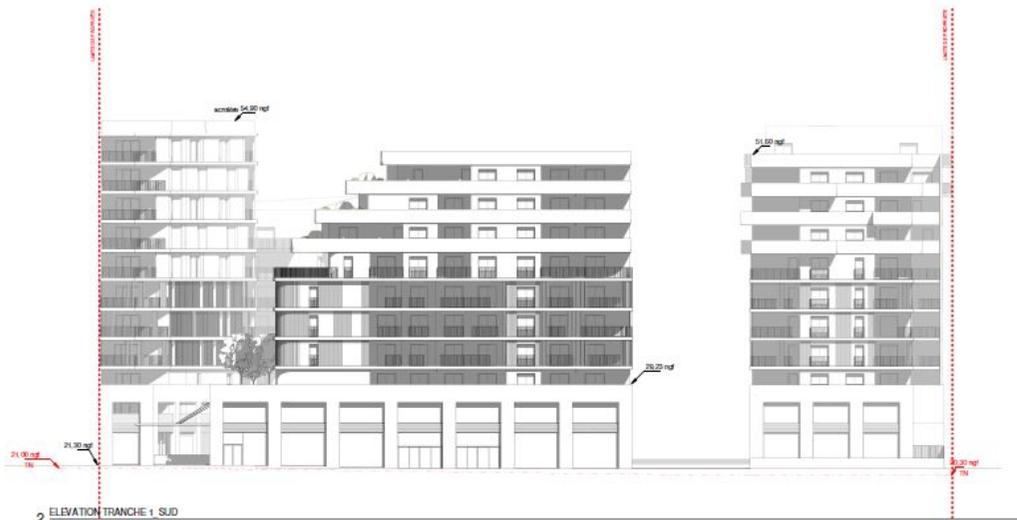

2 ELEVATION TRANCHE 1 - SUD
Ech. 1 : 200

ELEVATION NORD



ELEVATION SUD

Coupes Nord-Sud