

Communauté territoriale Sud Luberon


**Projet d'aménagement d'une aire de stationnement,
d'une petite esplanade et sécurisation des piétons le
long de la RD 27 à la Motte d'Aigues (84)
Annexe 2 au formulaire « cas par cas »**

SOMMAIRE

1	PLAN DE SITUATION.....	3
2	PHOTOGRAPHIES DE LA ZONE D'IMPLANTATION	5
3	PLANS DU PROJET	8
4	PLAN DES ABORDS DU PROJET	10
5	CARTE DE SYNTHESE DES MESURES.....	11


1 PLAN DE SITUATION

Localisation du secteur d'étude

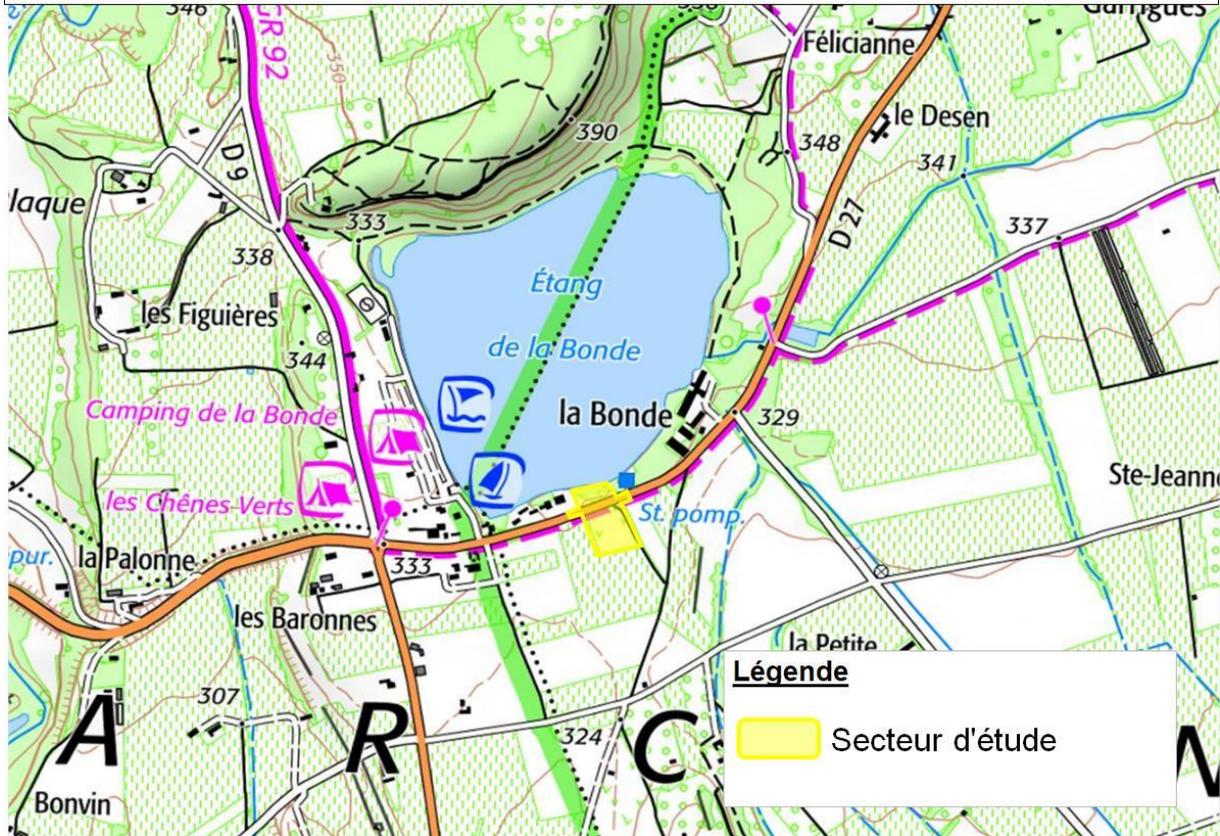

Extrait de la carte IGN

Vue aérienne

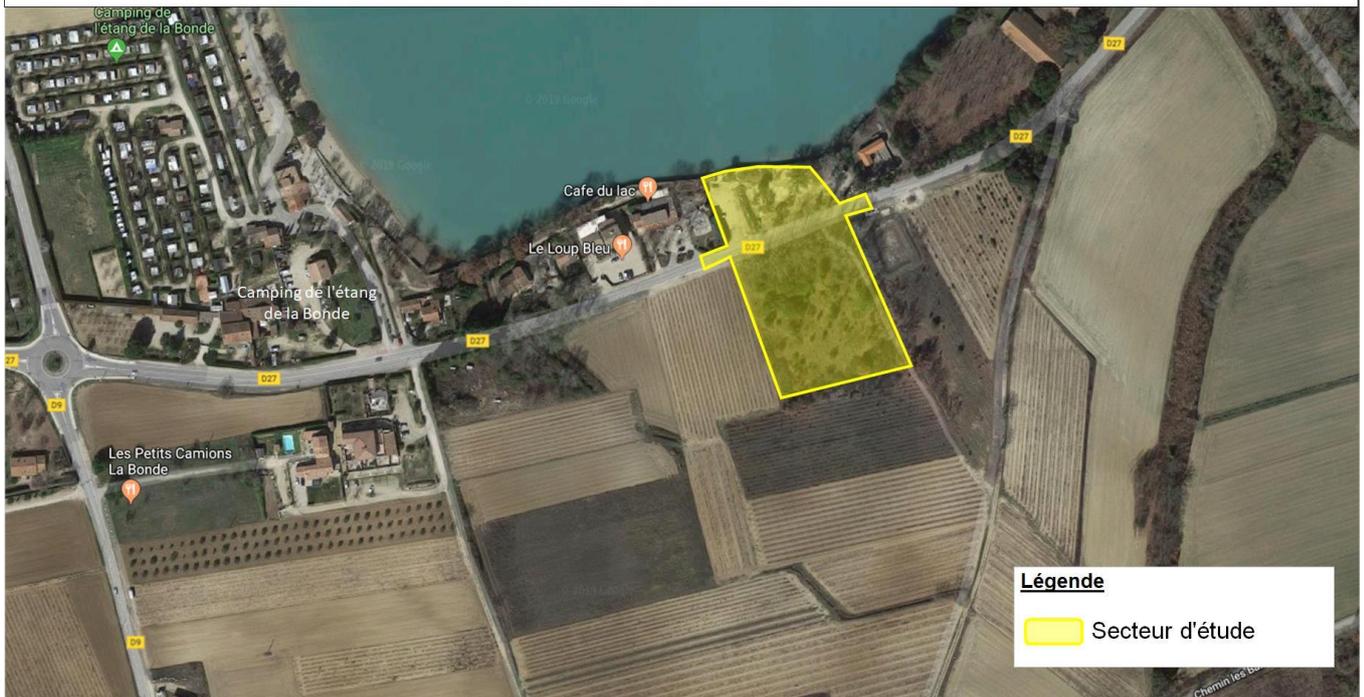


Vue aérienne du secteur d'étude


Vue oblique du secteur d'étude



2 PHOTOGRAPHIES DE LA ZONE D'IMPLANTATION

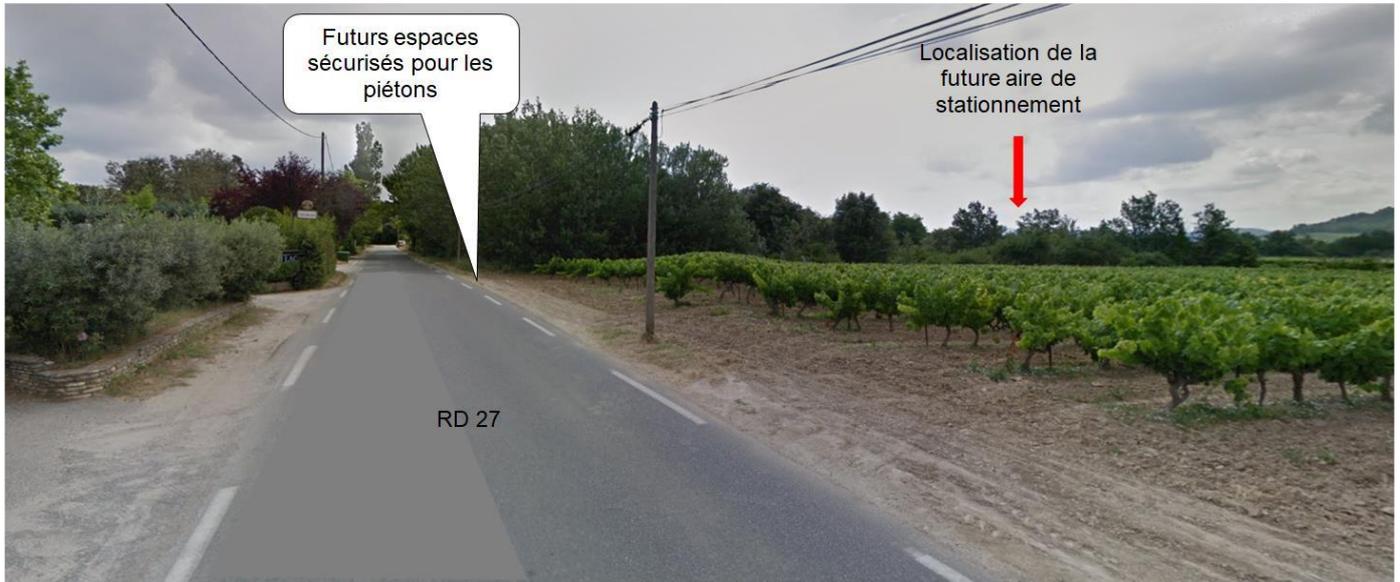


1/ Vue lointaine, à partir de l'Ouest du secteur d'étude

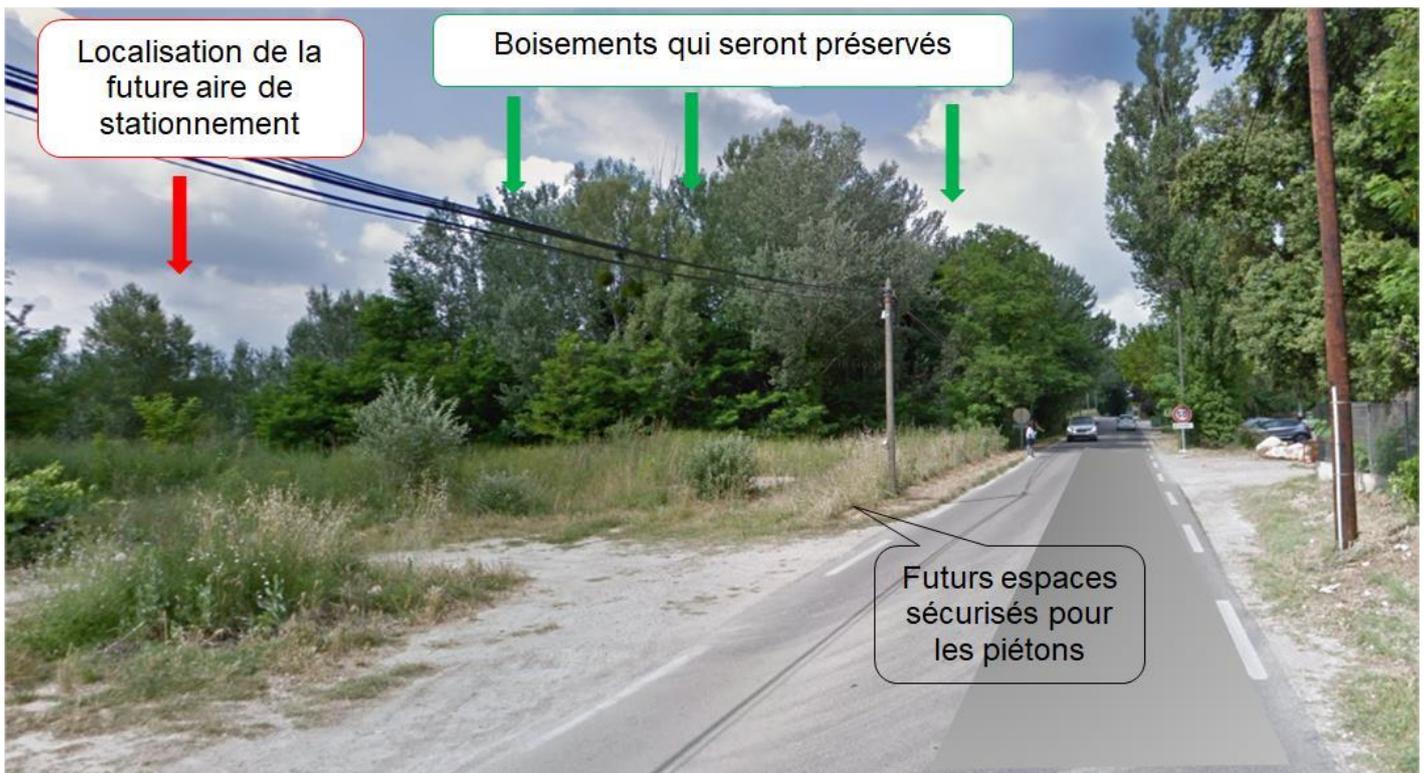

2/ Vue lointaine, à partir de l'Est du secteur d'étude



3/ Vue proche sur le parking actuel

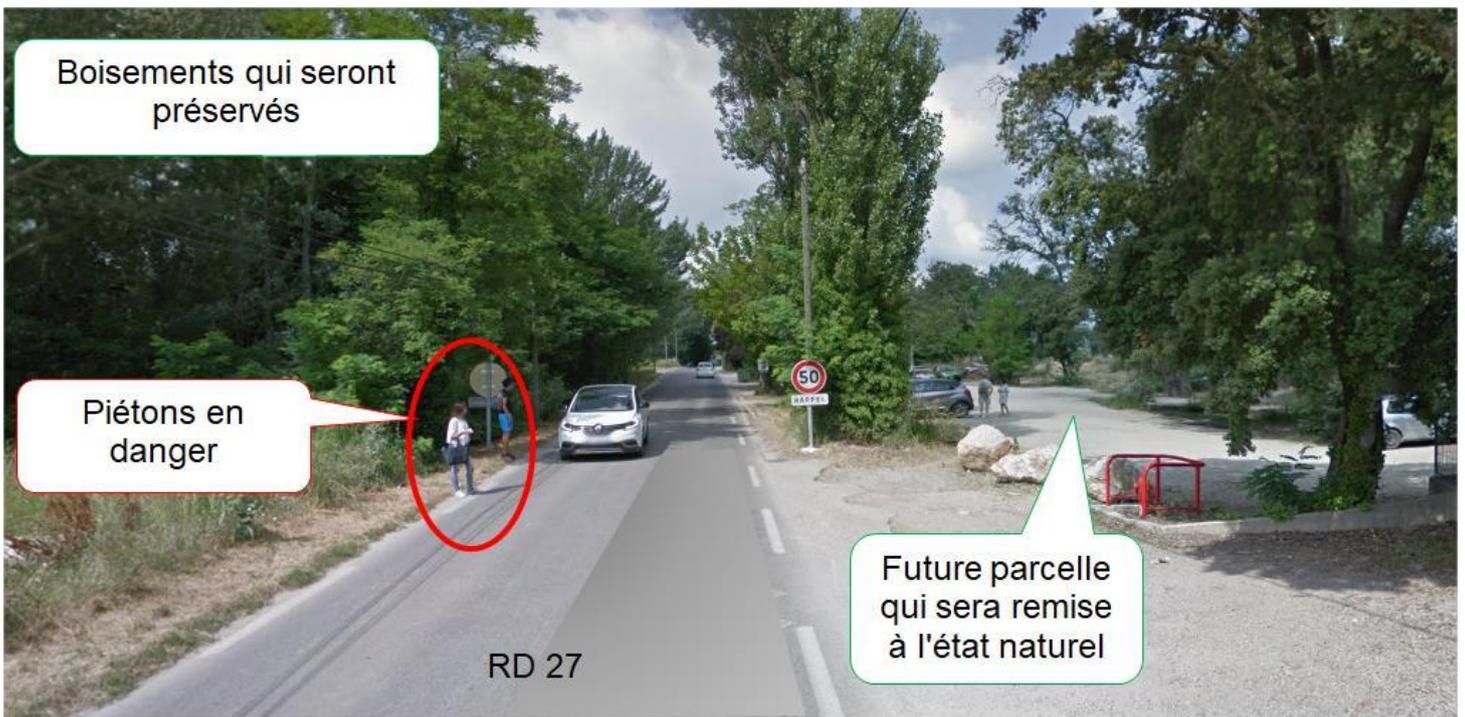


4/ Vue proche en amont du parking actuel



5/ Vue proche sur la parcelle retenue pour le projet (au fond, les peupliers blancs et les
chênes verts)
(la DDT 84 a confirmé que les opérations de girobroyage ne nécessitent pas d'autorisation
de défrichage ou d'autres autorisations au titre du Code Forestier)

3 PLANS DU PROJET

-  Voie en blocouche
-  Places de stationnement en mélange terre-pierres :
-  Cheminement en sable stabilisé
-  Platelage bois
-  Massif arbustif
-  Prairie
-  Arbre existant
-  Arbre projeté
-  Glissière bois
-  Arceaux vélo

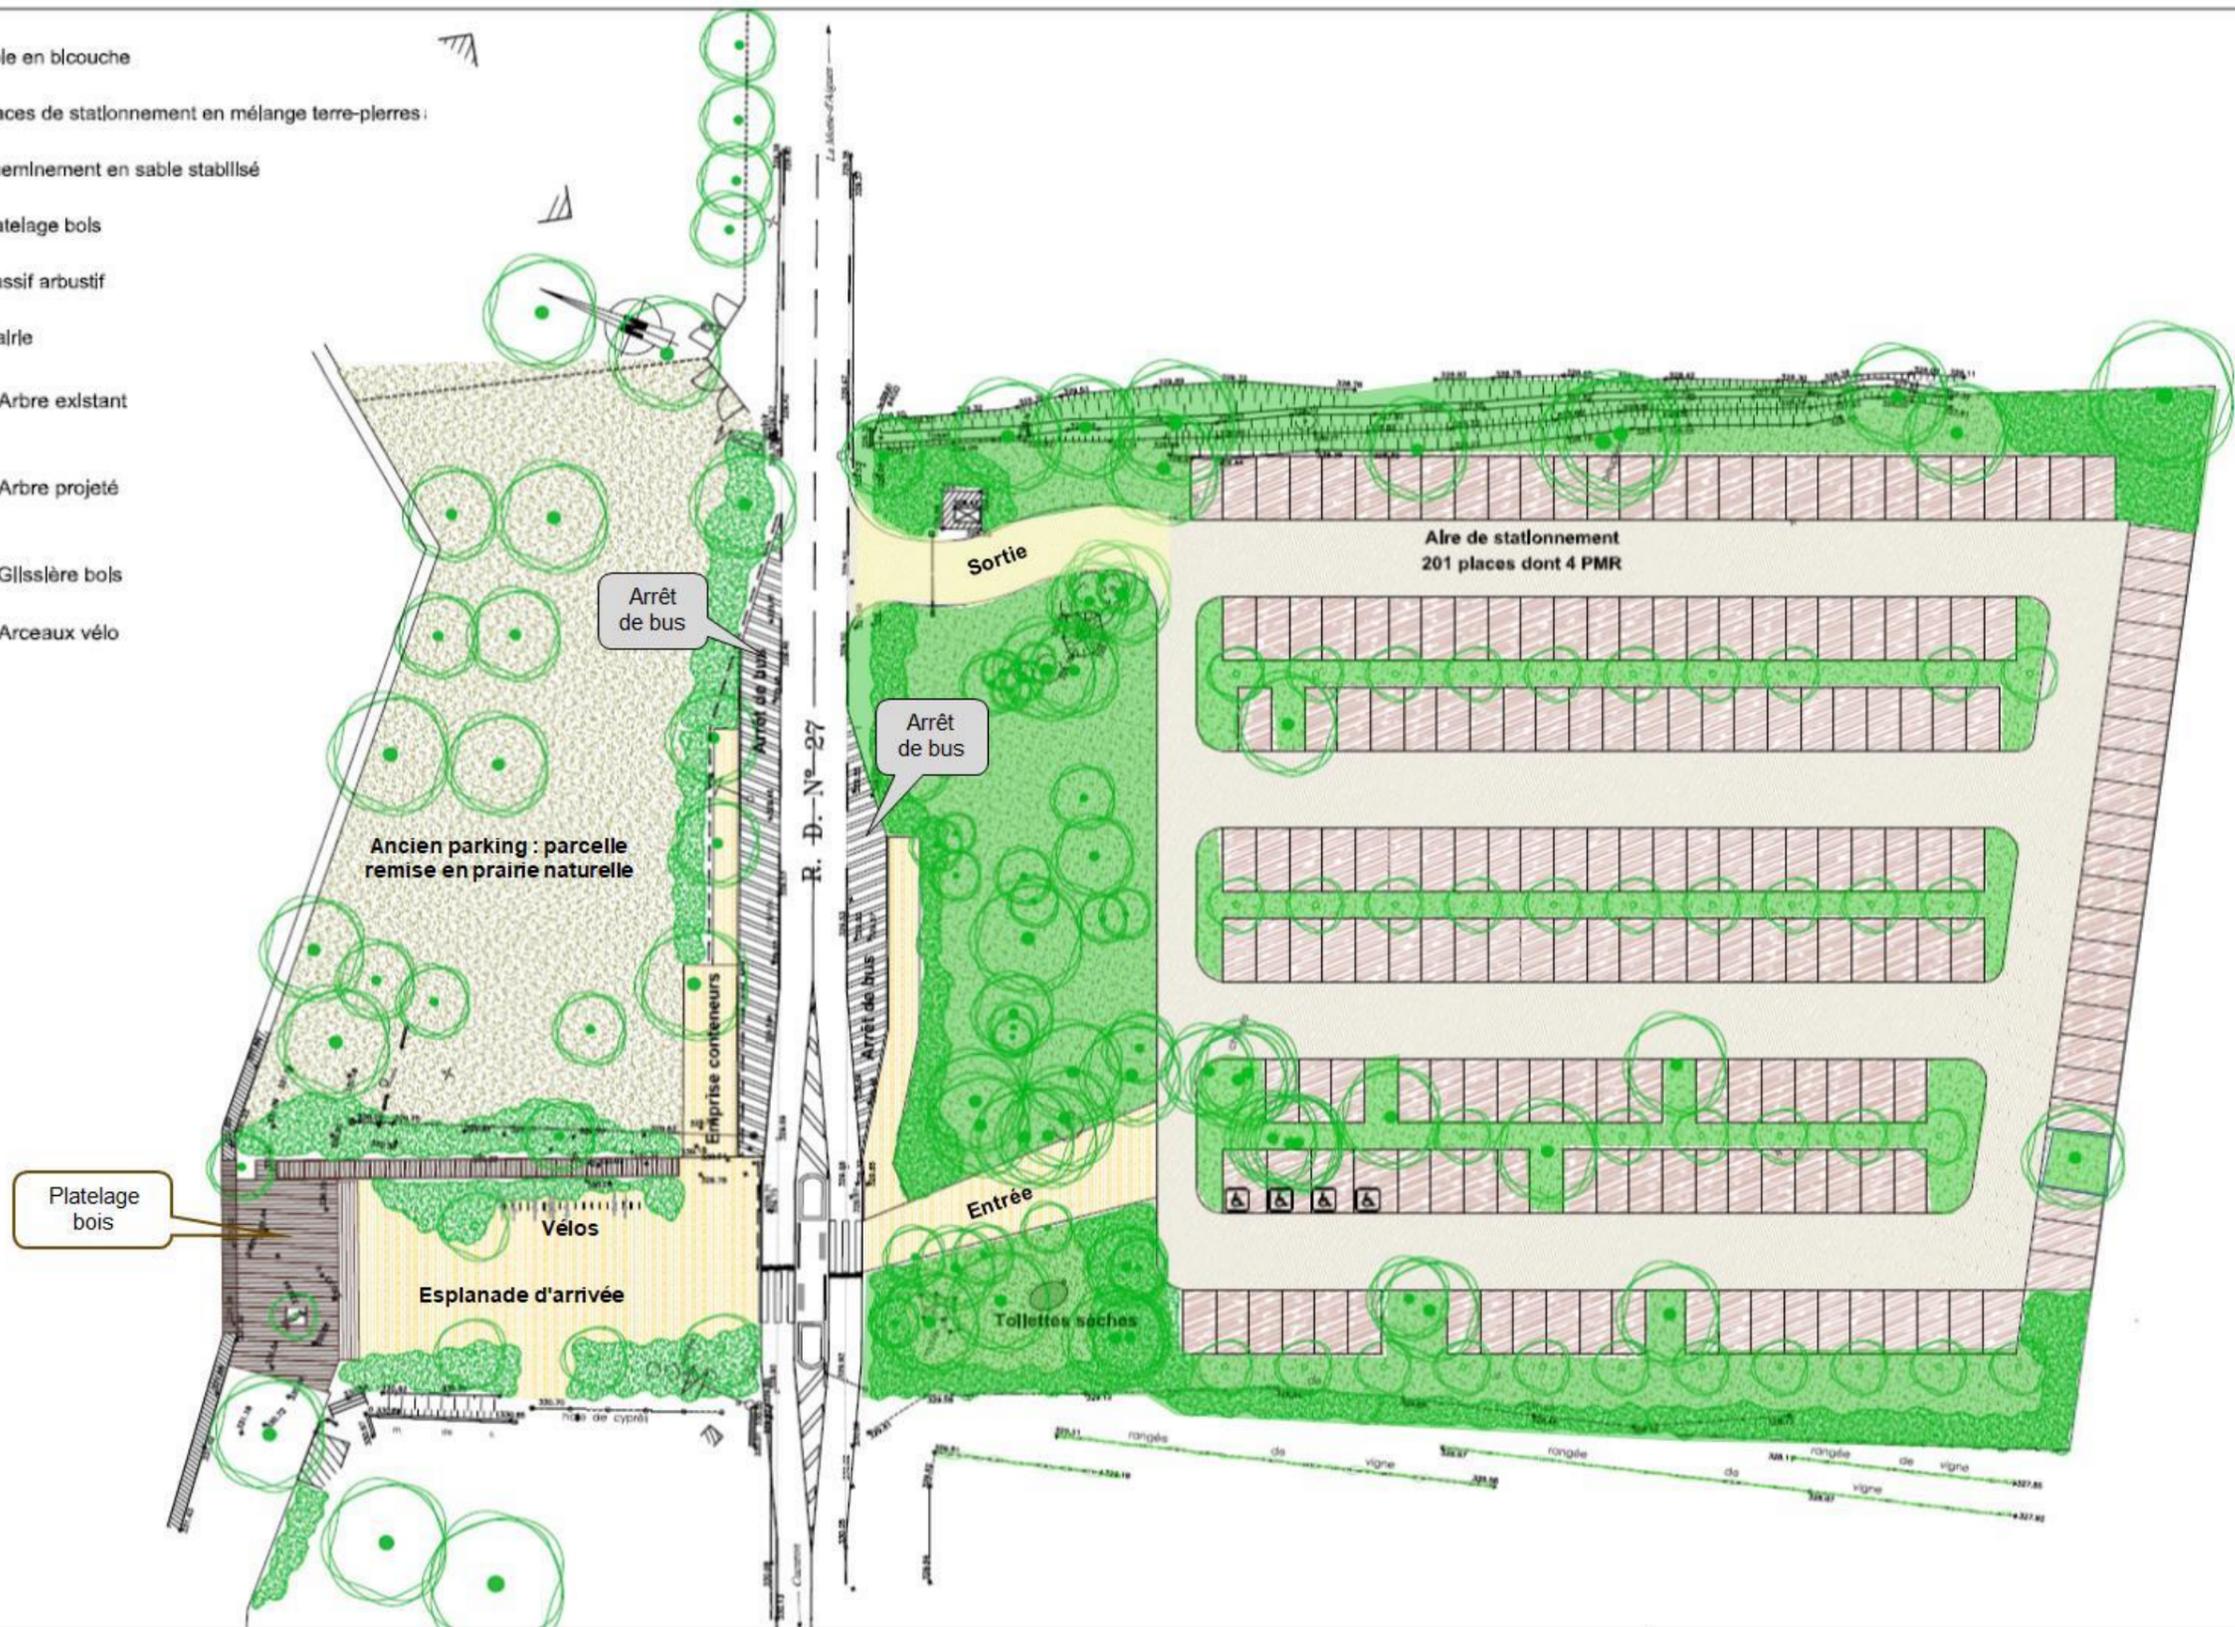


COMMUNAUTE TERRITORIALE SUD LUBERON
 Aménagement du site de L'étang de la Bode
 Avant-projet

ALEP le 11 juin 2019 / Ech : 1/500e

4 PLAN DES ABORDS DU PROJET

Carte de l'occupation des sols

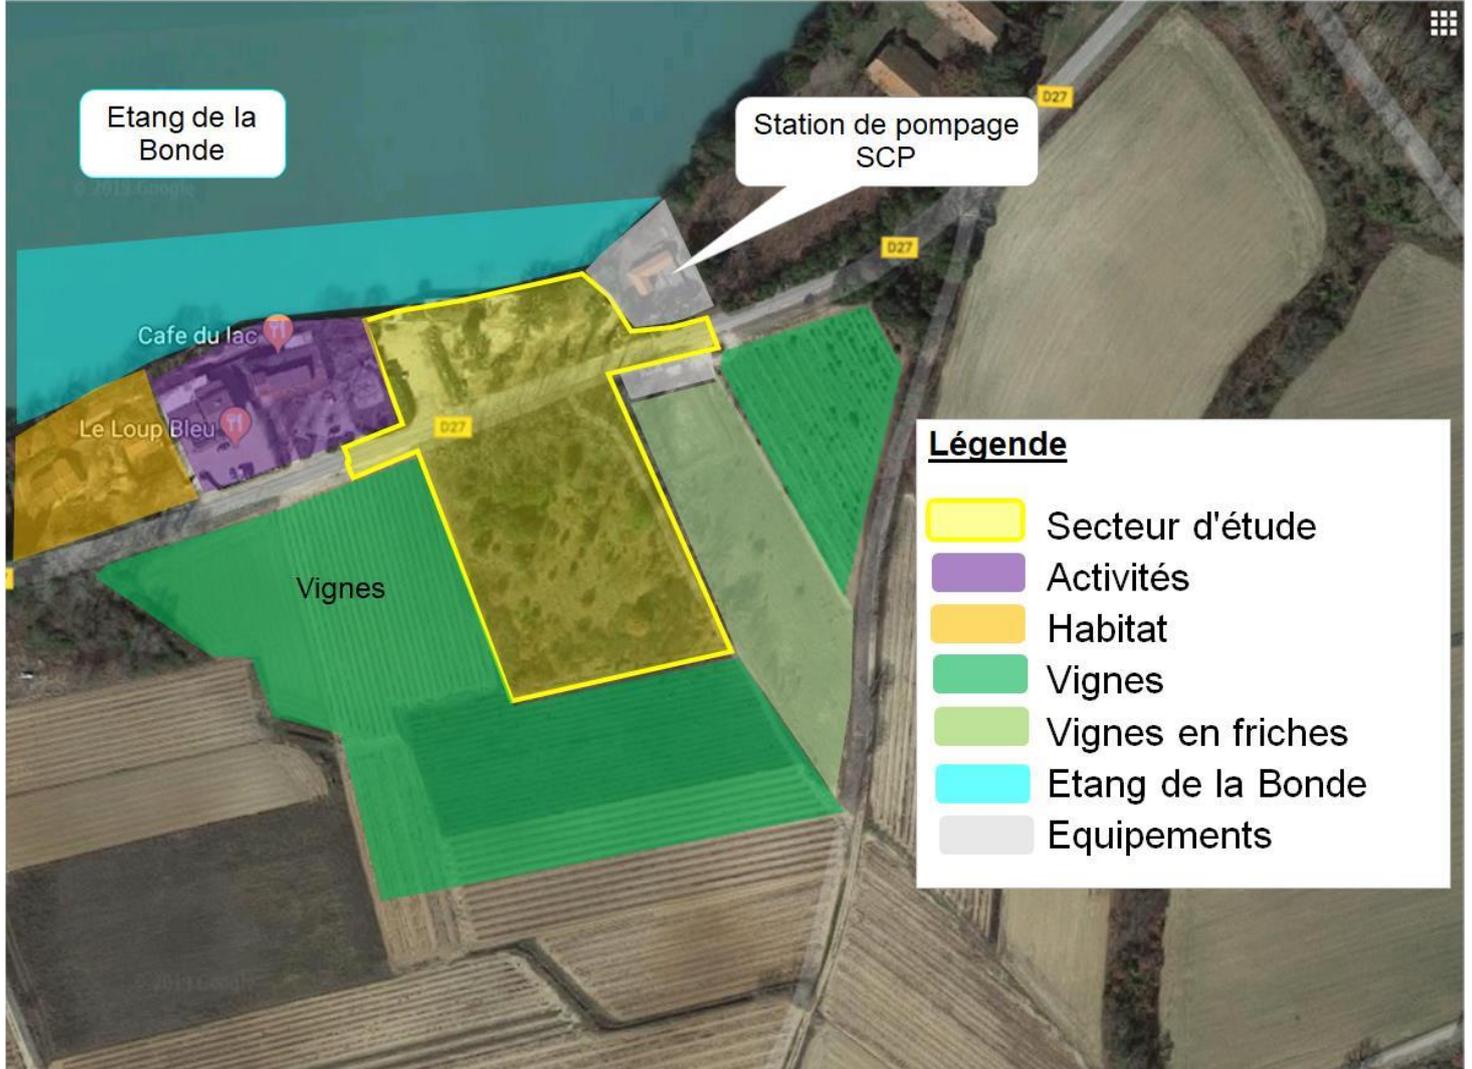

5 CARTE DE SYNTHÈSE DES MESURES

Synthèse des mesures

