


Plan de Masse du contour du Projet de Plateforme de Compostage

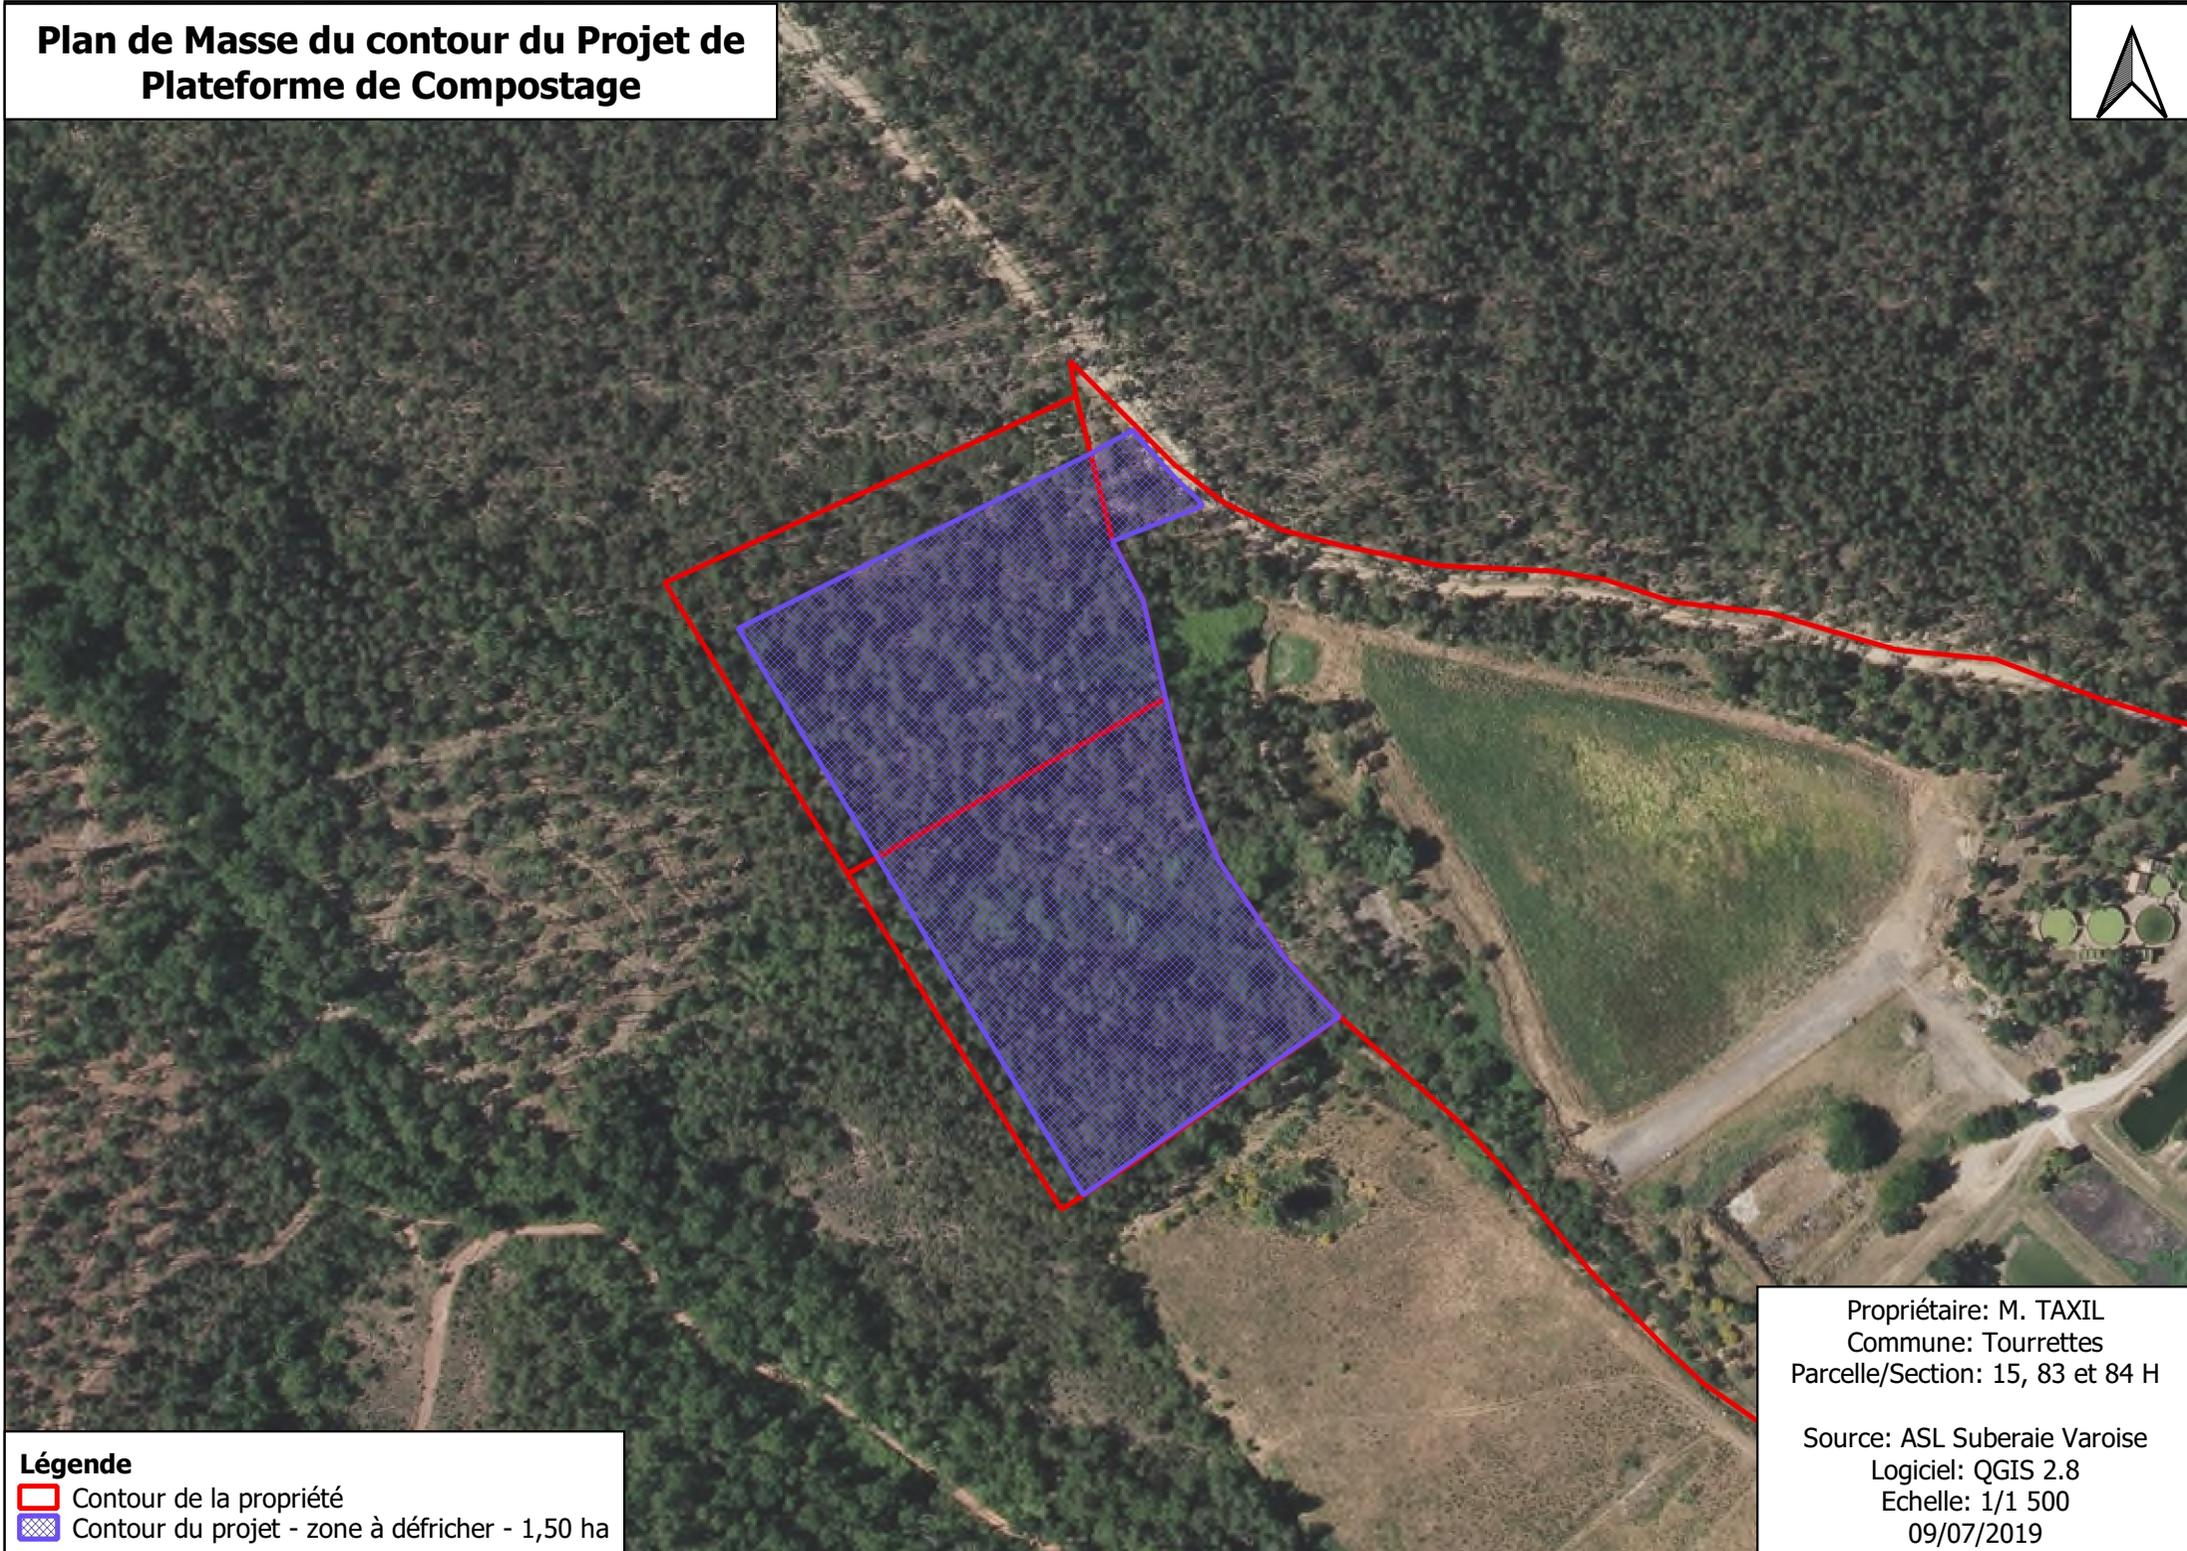

Légende

-  Contour de la propriété
-  Contour du projet - zone à défricher - 1,50 ha

Propriétaire: M. TAXIL
Commune: Tourrettes
Parcelle/Section: 15, 83 et 84 H

Source: ASL Suberaie Varoise
Logiciel: QGIS 2.8
Echelle: 1/1 500
09/07/2019