


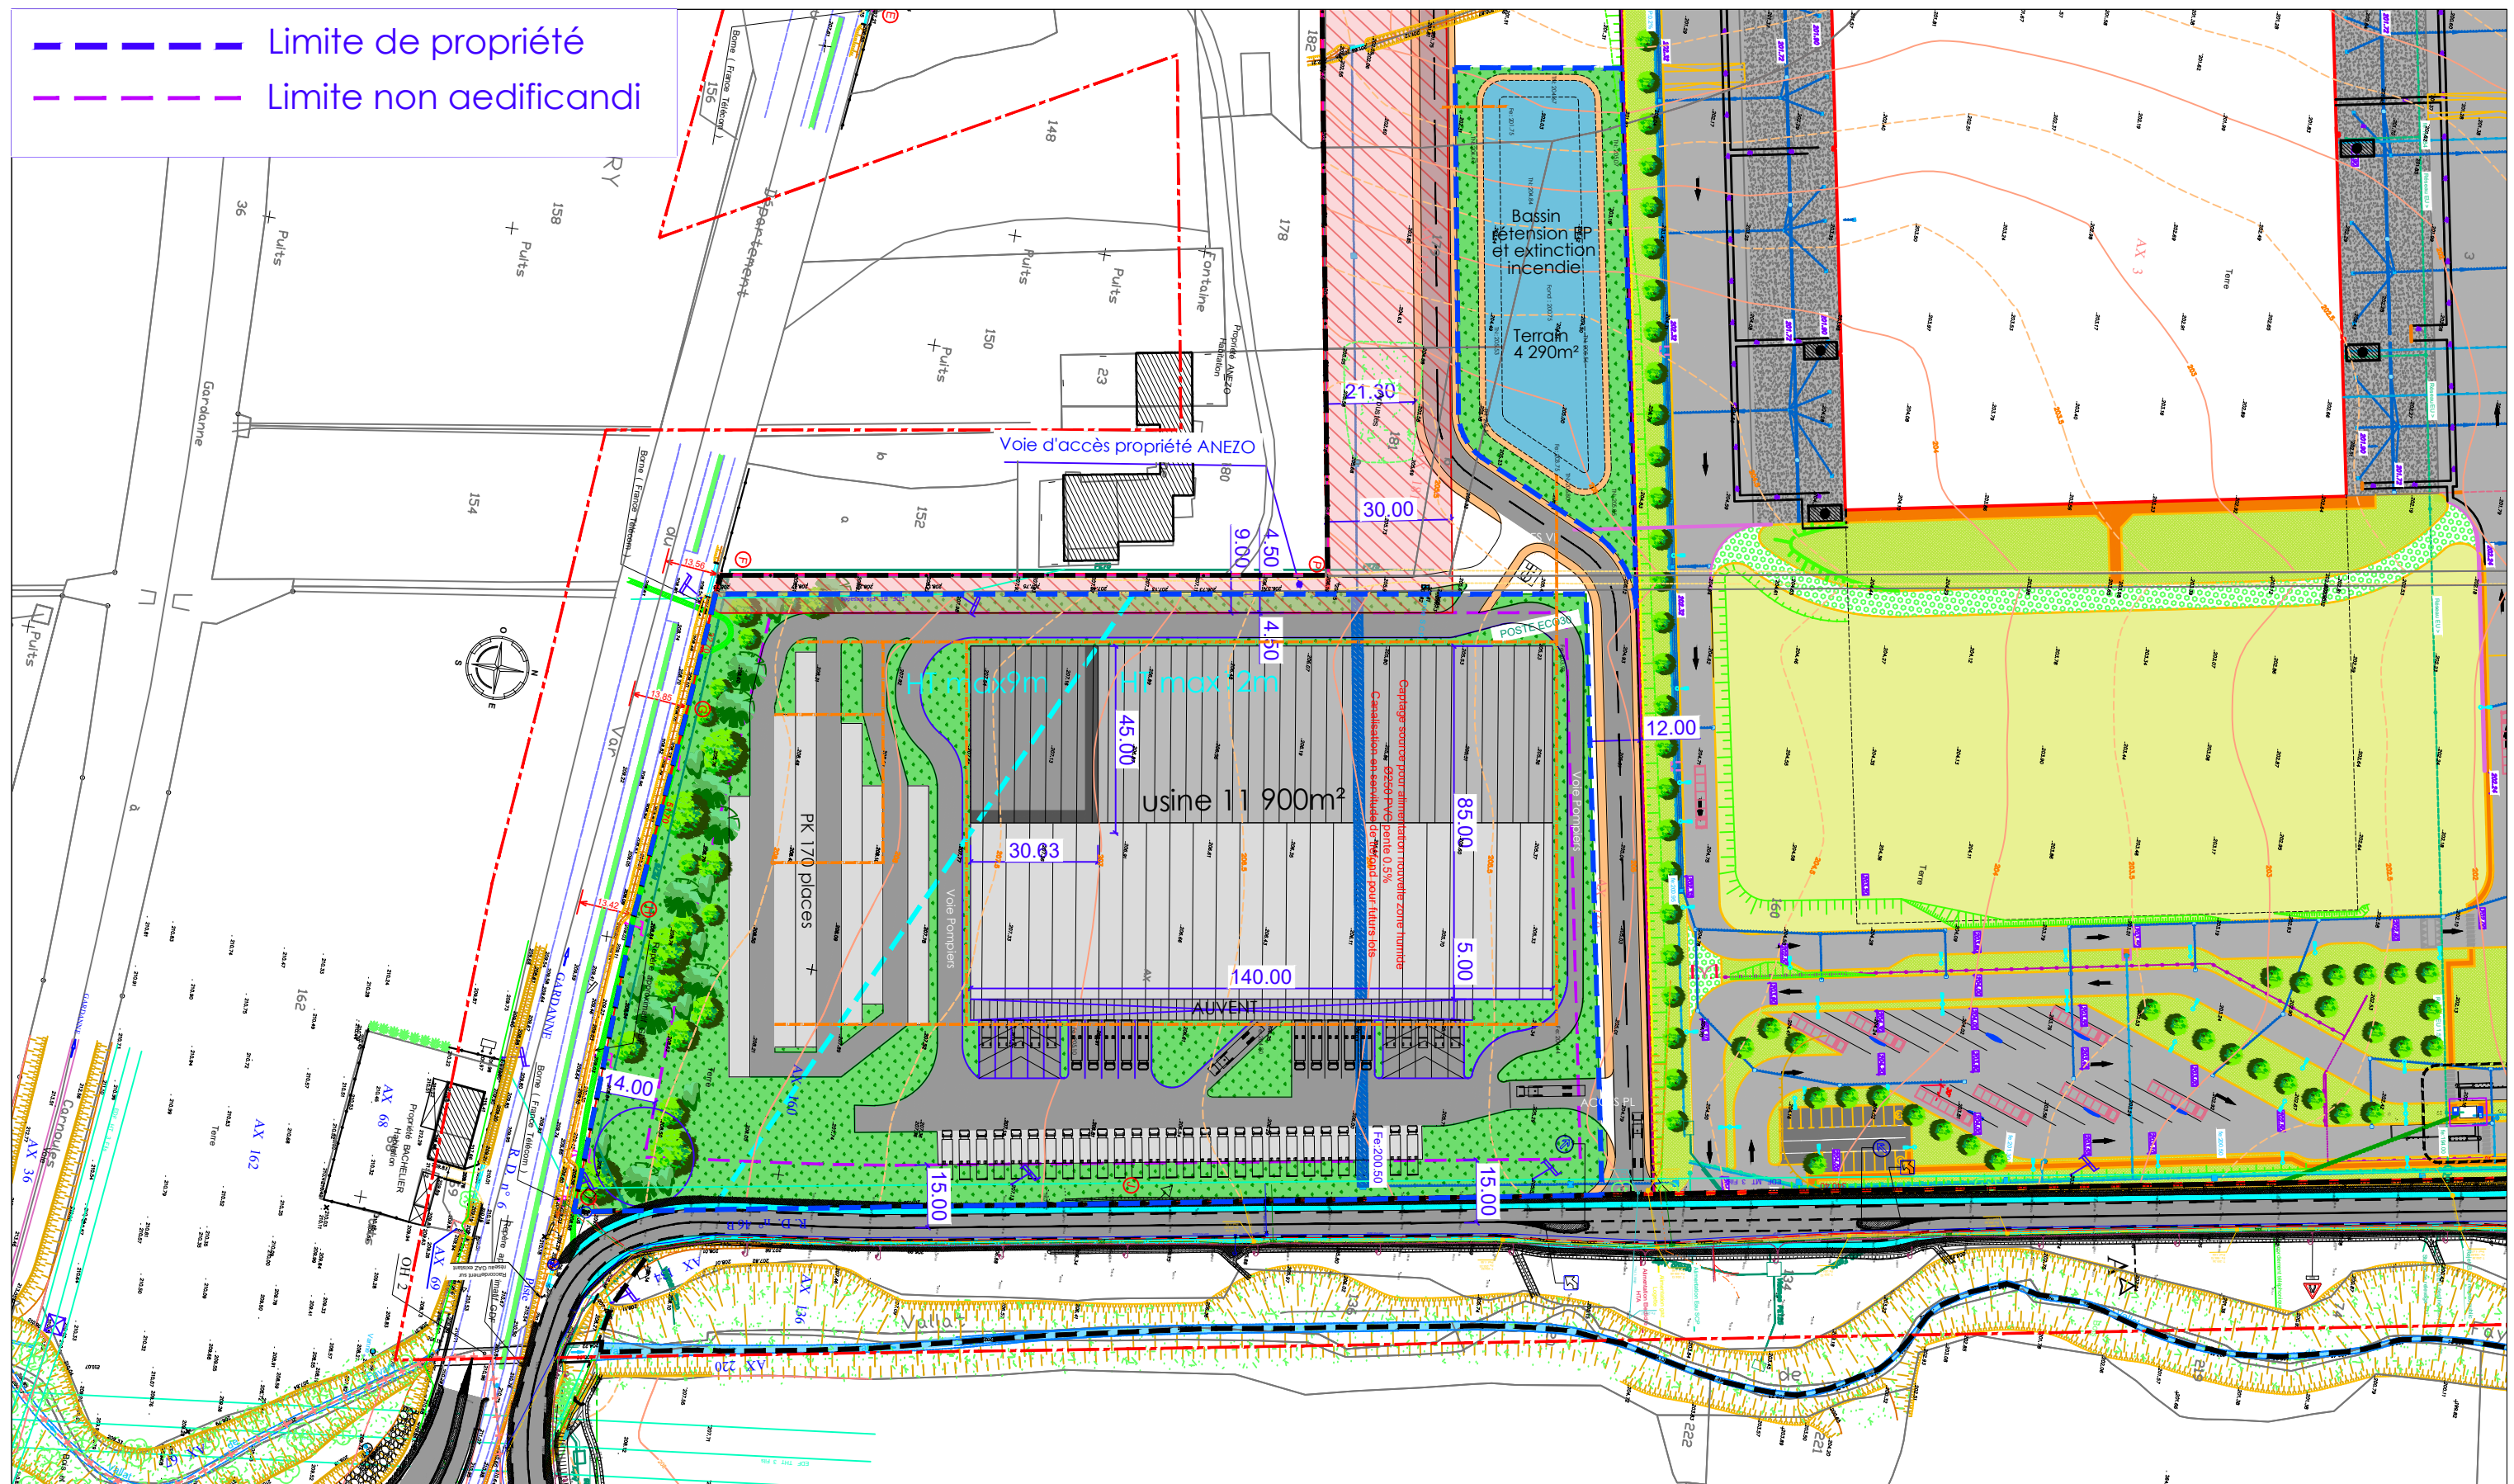

Contractant général :



Affaire : 13173

N° : 01 indice : A

Phase : ESQ

Date : 22 mai 2019

Echelle : 1/1500 Folio : na

Projet CALANK
RD46b - 13790 ROUSSET

ETUDE DE FAISABILITE
IMPLANTATION DE PRINCIPE

Maître d'ouvrage:

