


Section AY

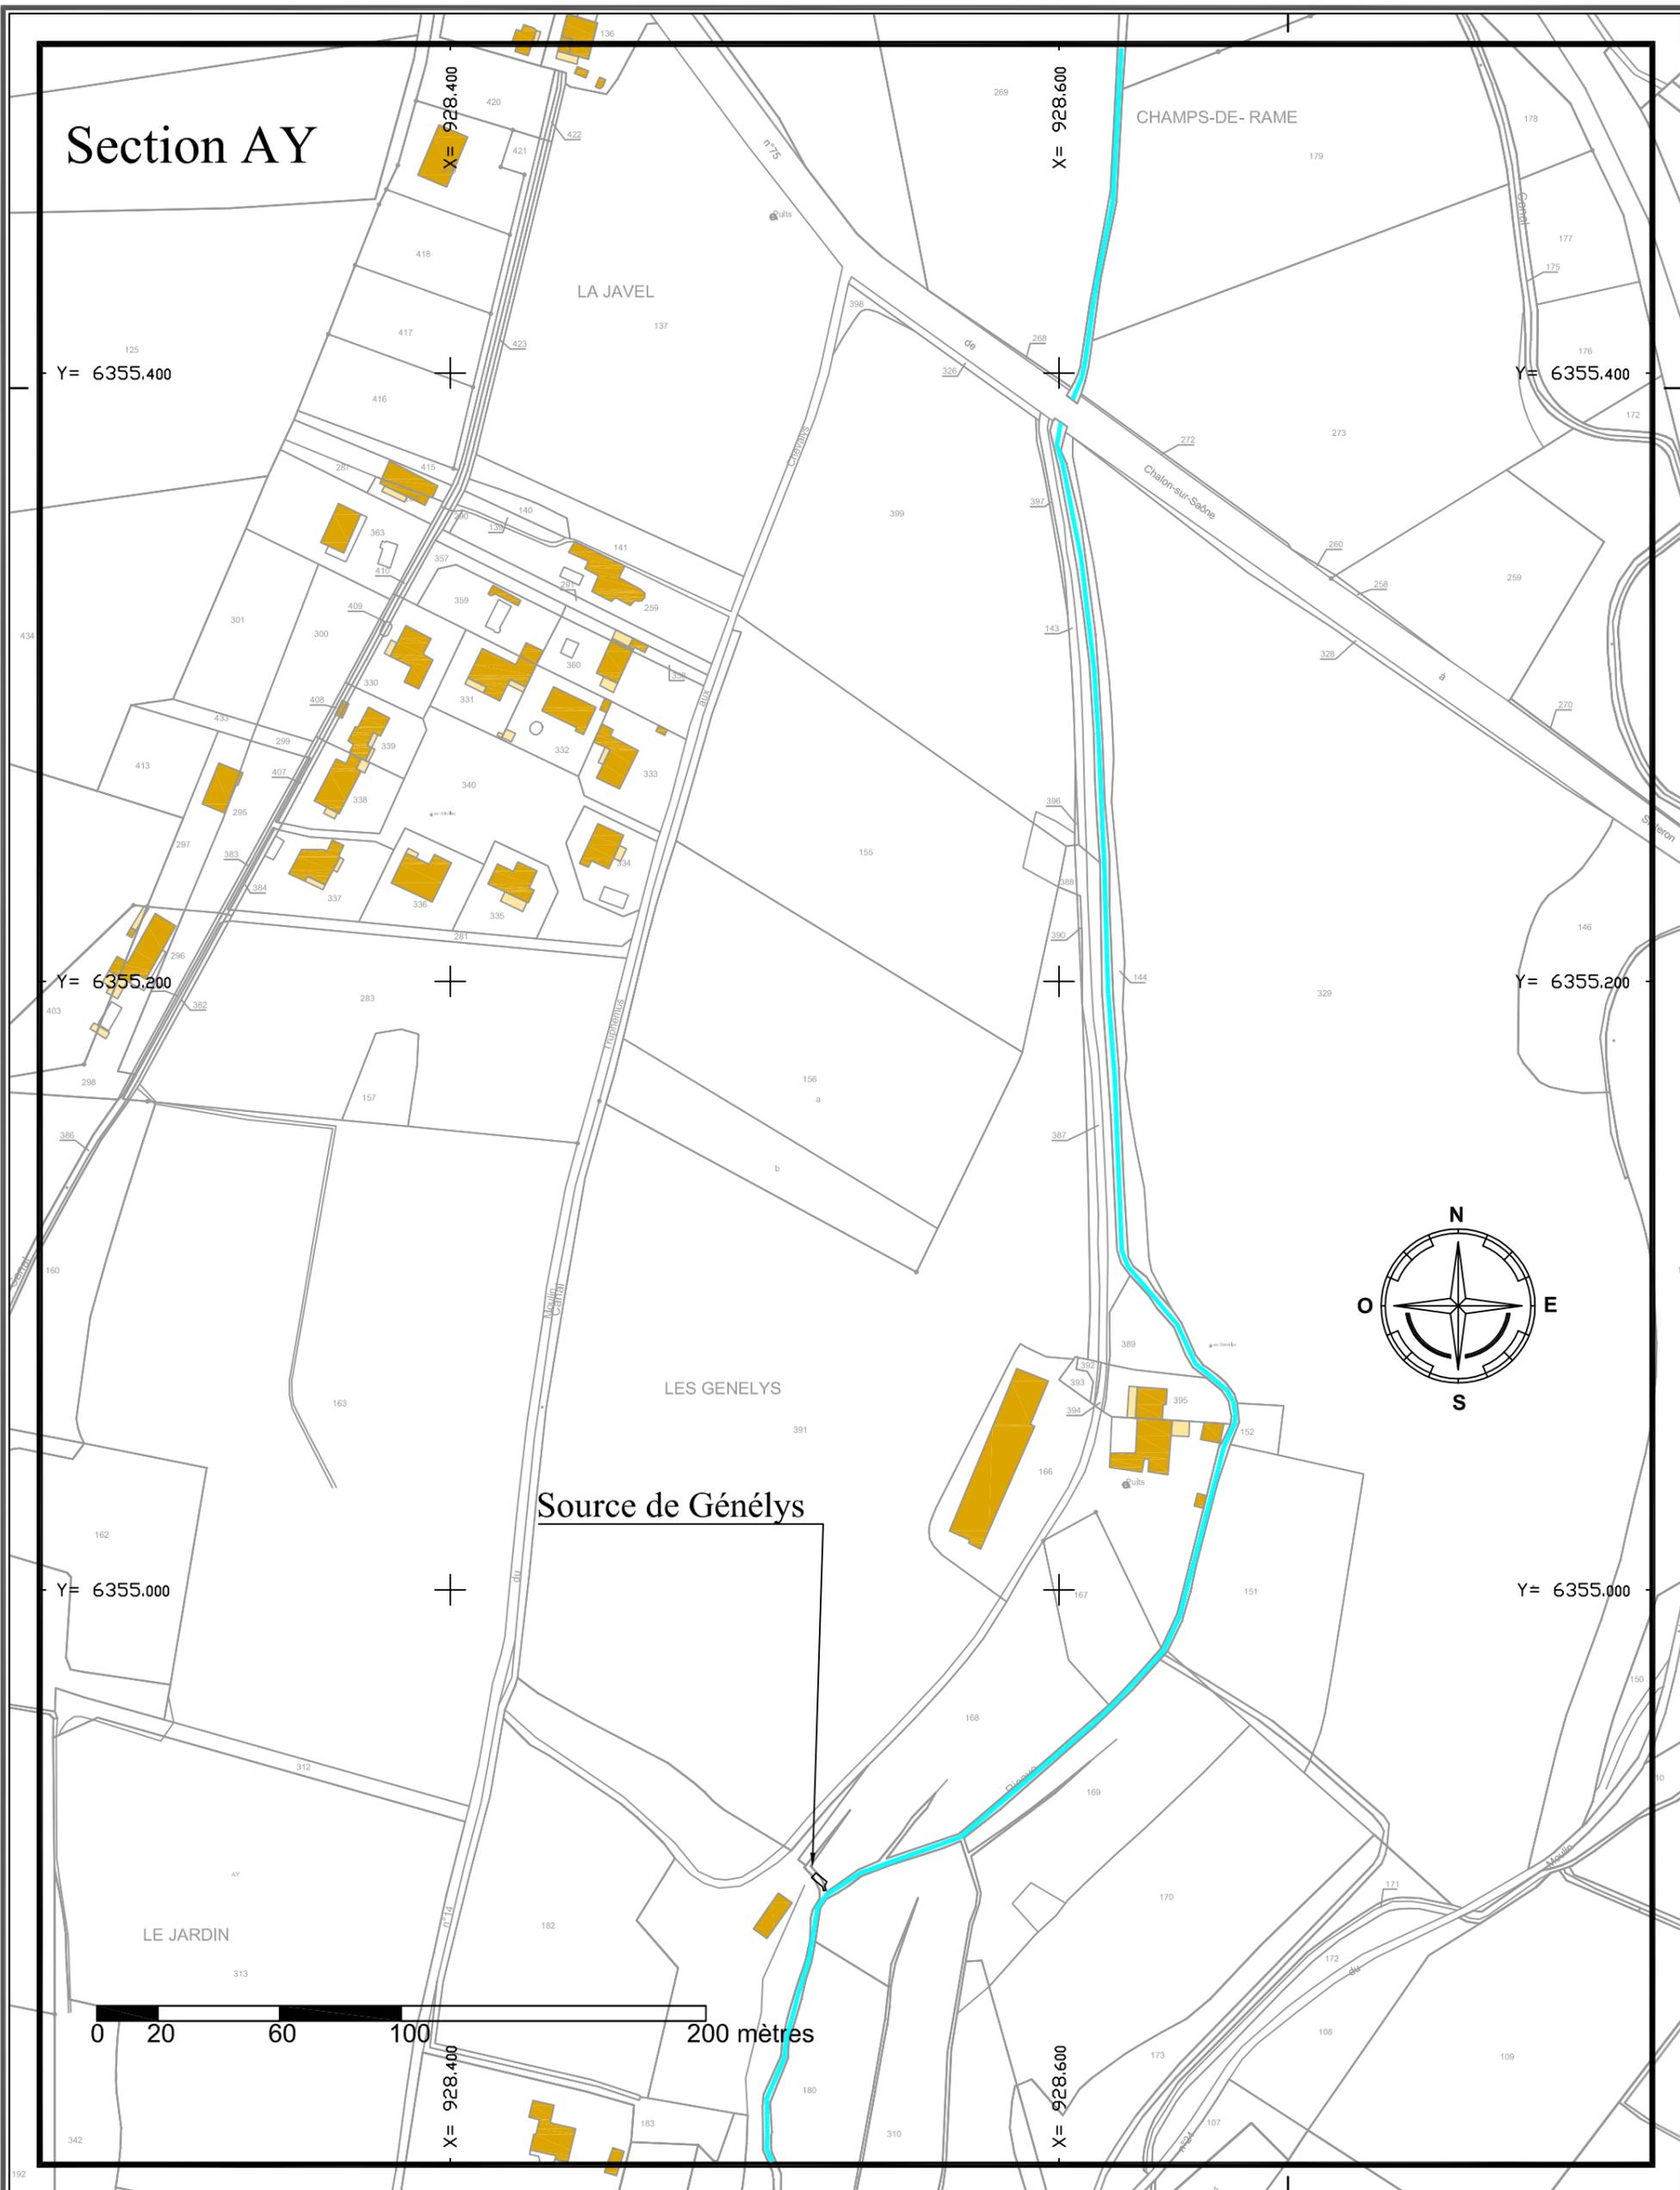

SAUNIER Infra
INGÉNIERIE EN INFRASTRUCTURES

Commune de Mison
Source de Généllys

Dossier n° : MISON 08 044

Phase : ETUDE HYDRO

Date : mars-2017

Echelle : 1/2000 A3

Fichier info :

Captages Mison.dwg

Référents : LPE
Intervenants : DGA/AGU

Ce plan est la propriété intellectuelle de SAUNIER - INFRA et ne peut être reproduit, communiqué, utilisé sans son autorisation.