




CREATION D'UN PARKING DE 73 PLACES  
SUR LA ROUTE DE LA BARONNE  
06700 Saint-Laurent-du-Var

Saint-Laurent-du-Var  
PORTE DE FRANCE

Le Maire de Saint-Laurent-du-Var  
Conseiller Départemental des Alpes-Maritimes  
Vice-Président de la Métropole Nice Côte d'Azur  
Joseph SEGURA

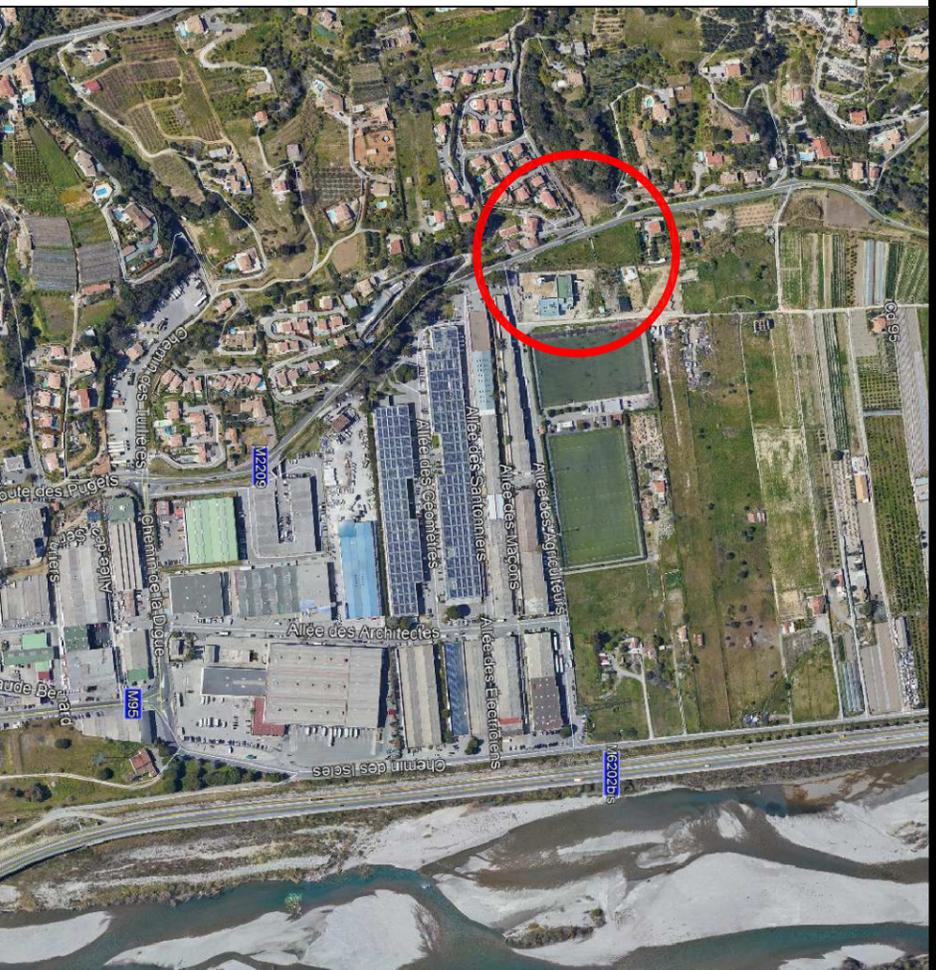

02 PLAN DE SITUATION

N° DU DOCUMENT	02	PLAN DE SITUATION	Date	Indice
PHASE	-	Modifications		
Echelle	1/5000			
Auteur	V.K.			
Date	SEPTEMBRE 2019			
S:\BET\PROJETS DAMENAGEMENTS\DOSSIER PARKING ROUTE DE LA BARONNE\PLAN DE SITUATION.DWG				

Plan de situation

Echelle : 1/5000°

