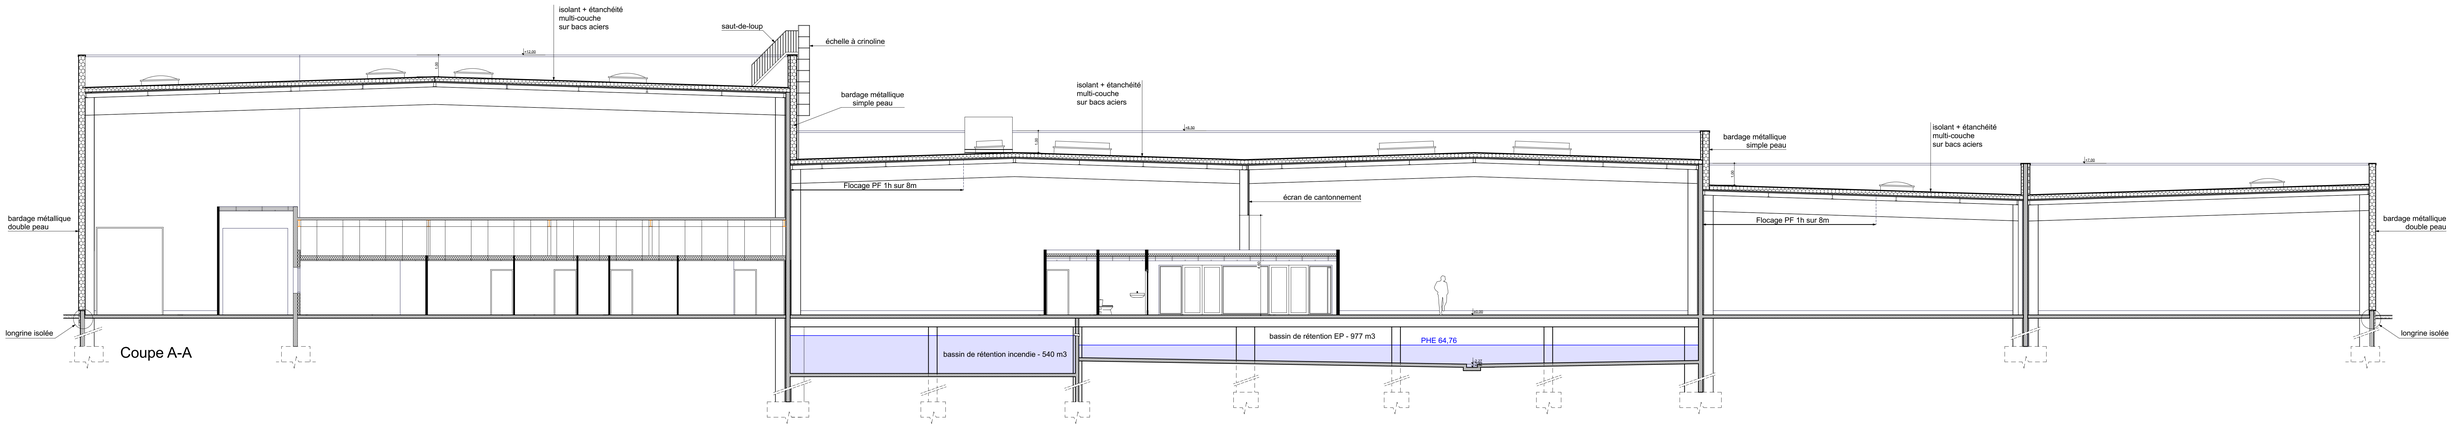

Coupe A-A

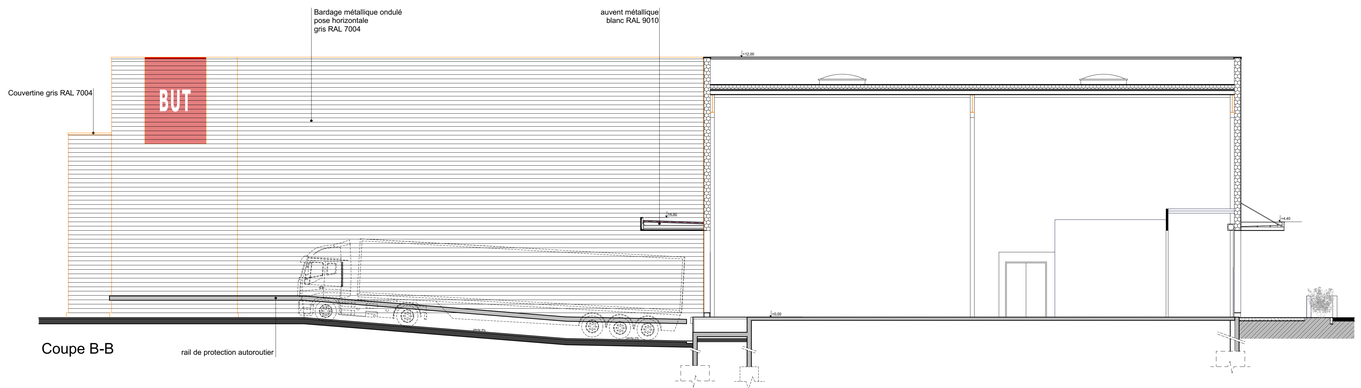

Coupe B-B

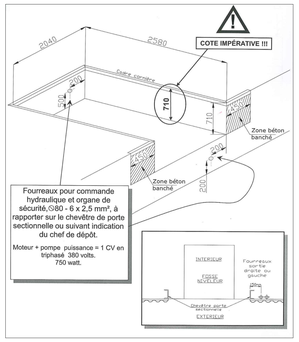

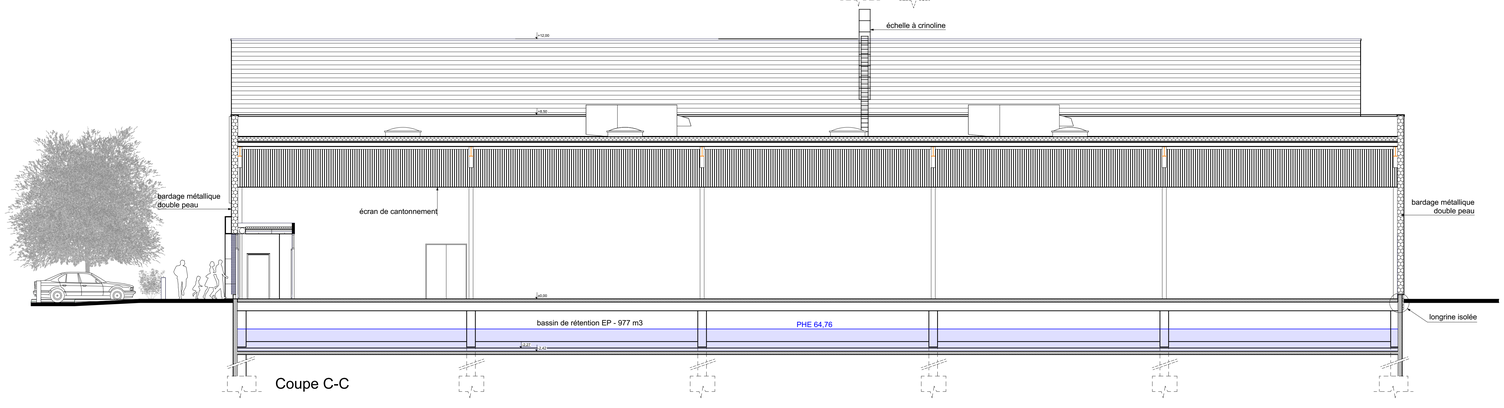

Coupe C-C

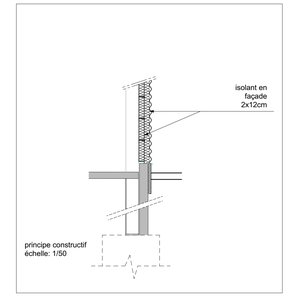

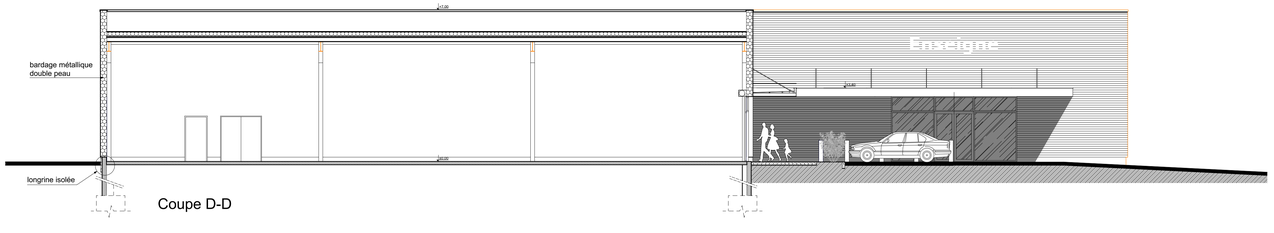

Coupe D-D

Ce plan est un document administratif et ne peut, en aucun cas, servir à la construction du bâtiment

VILLE DE SALON DE PROVENCE - 13300
RD 538 - Les Broquetiers est
Projet de Construction d'un ensemble Commercial

Echelle : 1/100ème
Date : 12/06/2020
Dessin : CJ

PROJET - Consultation des Entreprises
COUPES

PRO 03a

Maitrise d'Oeuvre
ARCA architectures
Atelier de Recherche Conception Architecture
45, av. des Droits de l'Homme
45800 Orléans
tel: 02 38 84 60 00 fax: 02 38 84 80 20
E-mail : arca-architecture@wanadoo.fr

Maitre d'Ouvrage
SAS PY DISTRIB 1
14, boulevard Gambetta
34350 Cazouls-les-Beziers
tel: 04.67.35.86.56
fax: 04.67.76.24.88

01/09/2020	a	plancher sur locaux sociaux
	b	
	c	
	d	
	e	
	f	