
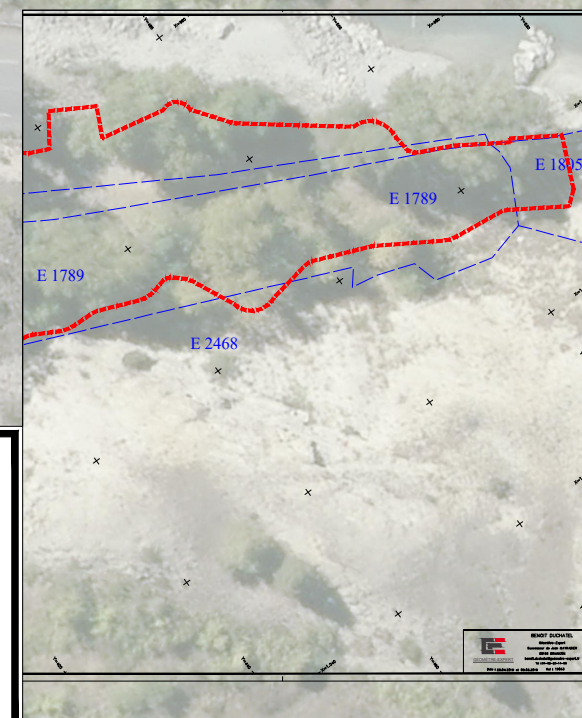
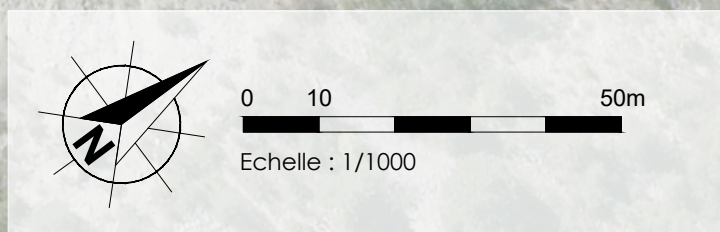


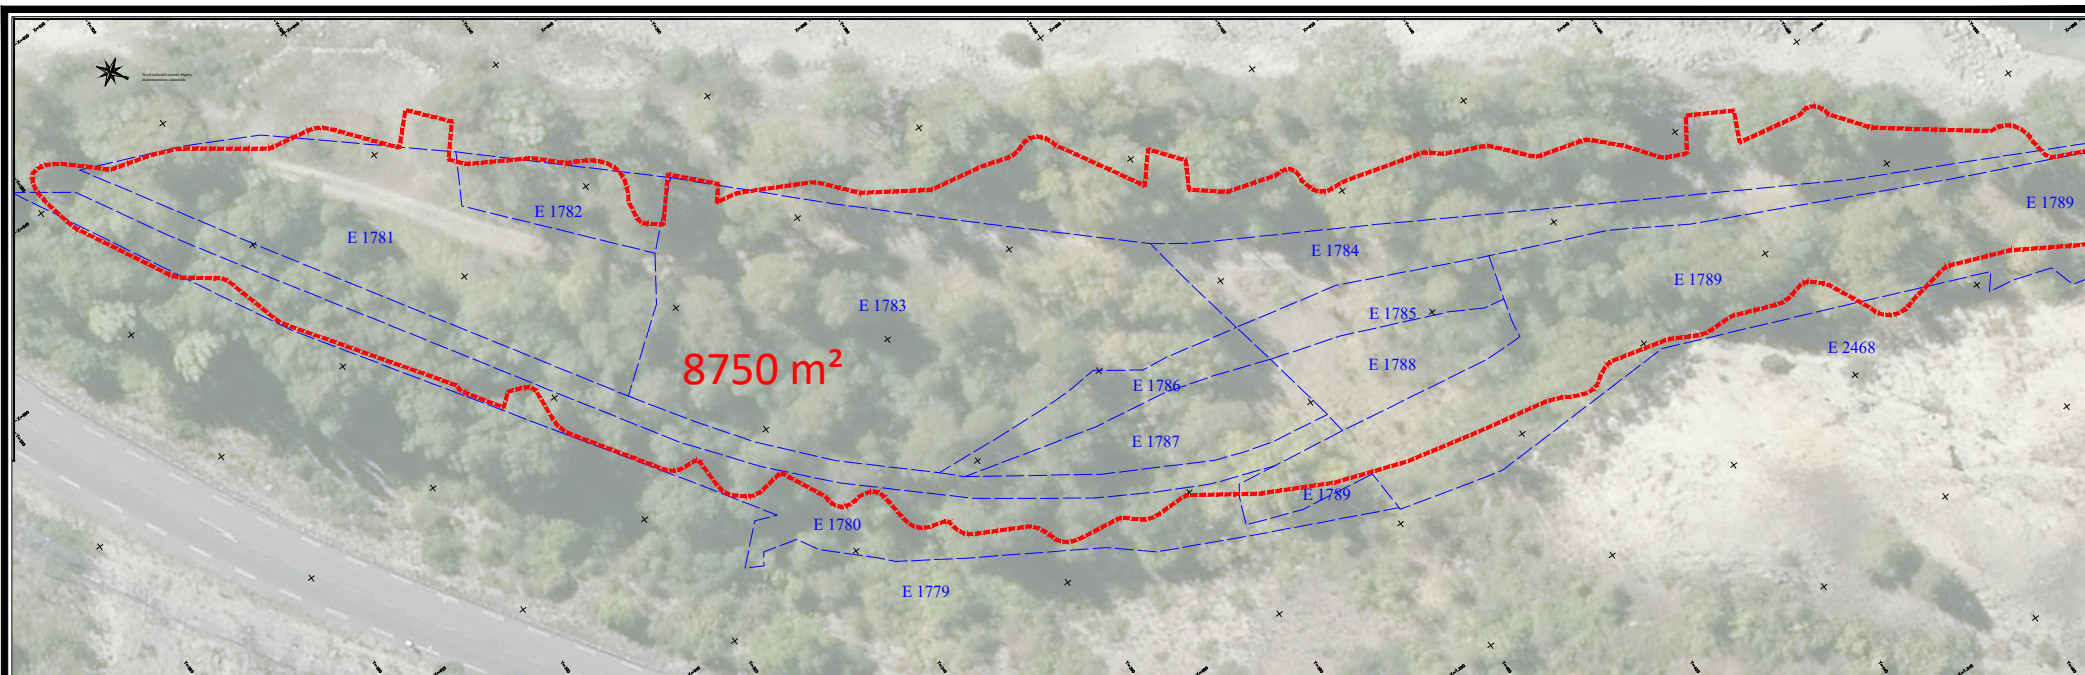

SAUNIER Infra
INGÉNIERIE EN INFRASTRUCTURES

MO : Communauté de communes Pays des Ecrins
Commune de l'Argentière la Bessée

Projet de Bike Parc

Périmètre

Dossier n° : ARGTI 19017

Phase :

Date : nov.-2020

Echelle : 1/1000

Fichier info :

Plan tracé Bike Parc - modifié
2020-11-23.dwg

Référents : API

Intervenants : ACA

Ce plan est la propriété intellectuelle de SAUNIER - INFRA et ne peut être reproduit, communiqué, utilisé sans son autorisation.