




Société du Canal de Provence
et d'aménagement de la région provençale
Le Tholonet - CS 70064 - 13182 Aix-en-Provence CEDEX 5
Tél : 04 42 66 70 00 - www.canal-de-provence.com

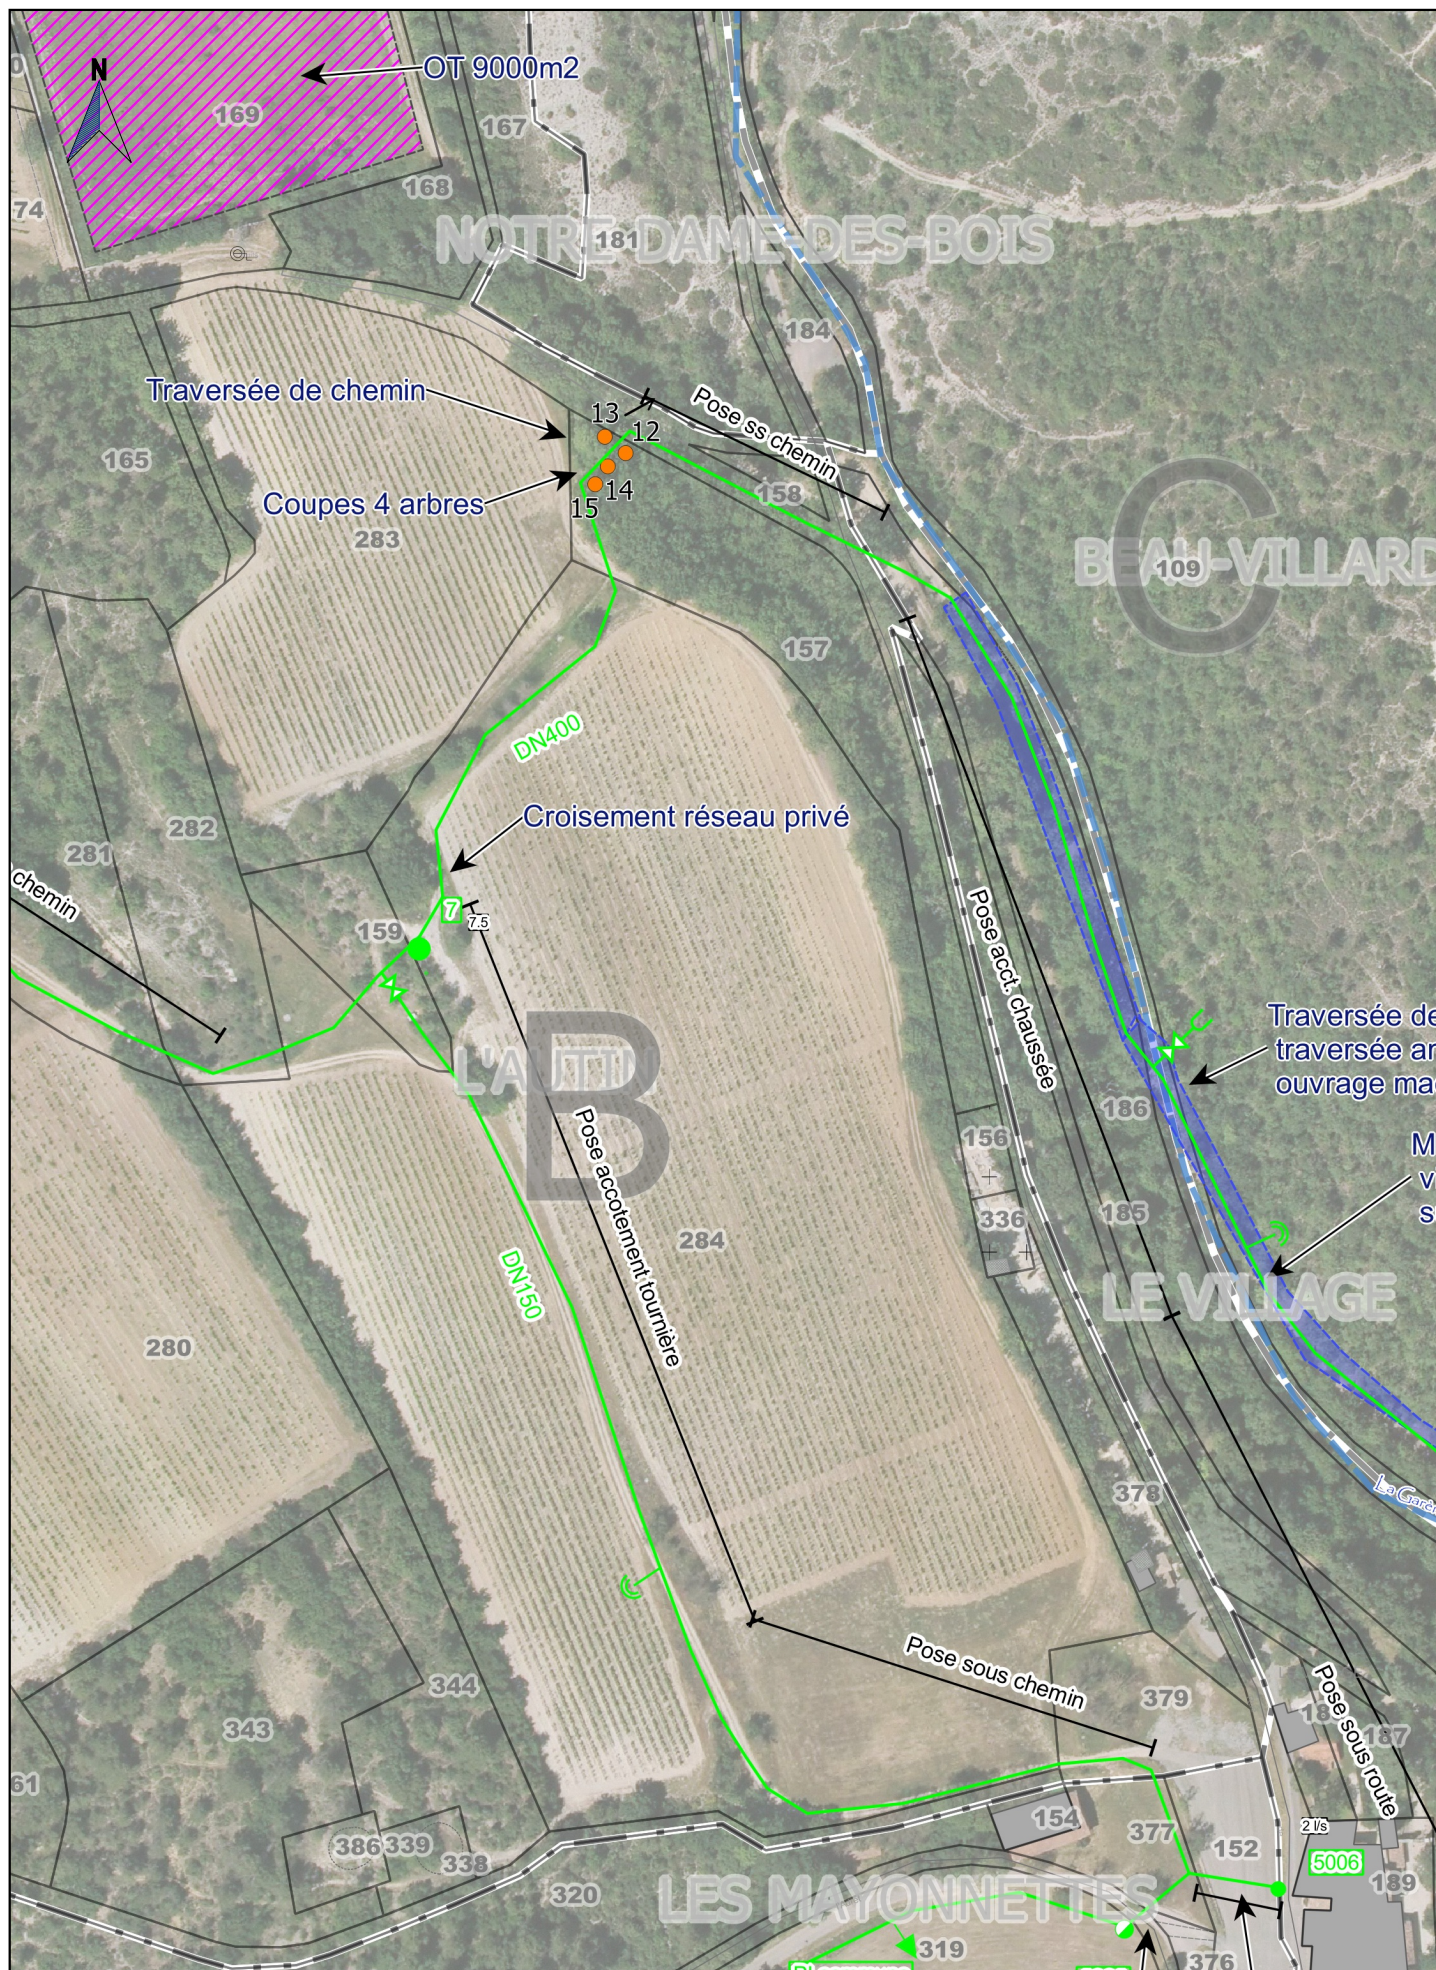

- Ouvrages SCP
- Travaux SCP
- Cession ouvrages
- Travaux de dépose SCP

Occupation temporaire

0 20 40 m



1:2000


2019_06_03_OLLIERES

Indice : D


Commune(s) de OLLIERES

Section(s) C,B


4 / 38

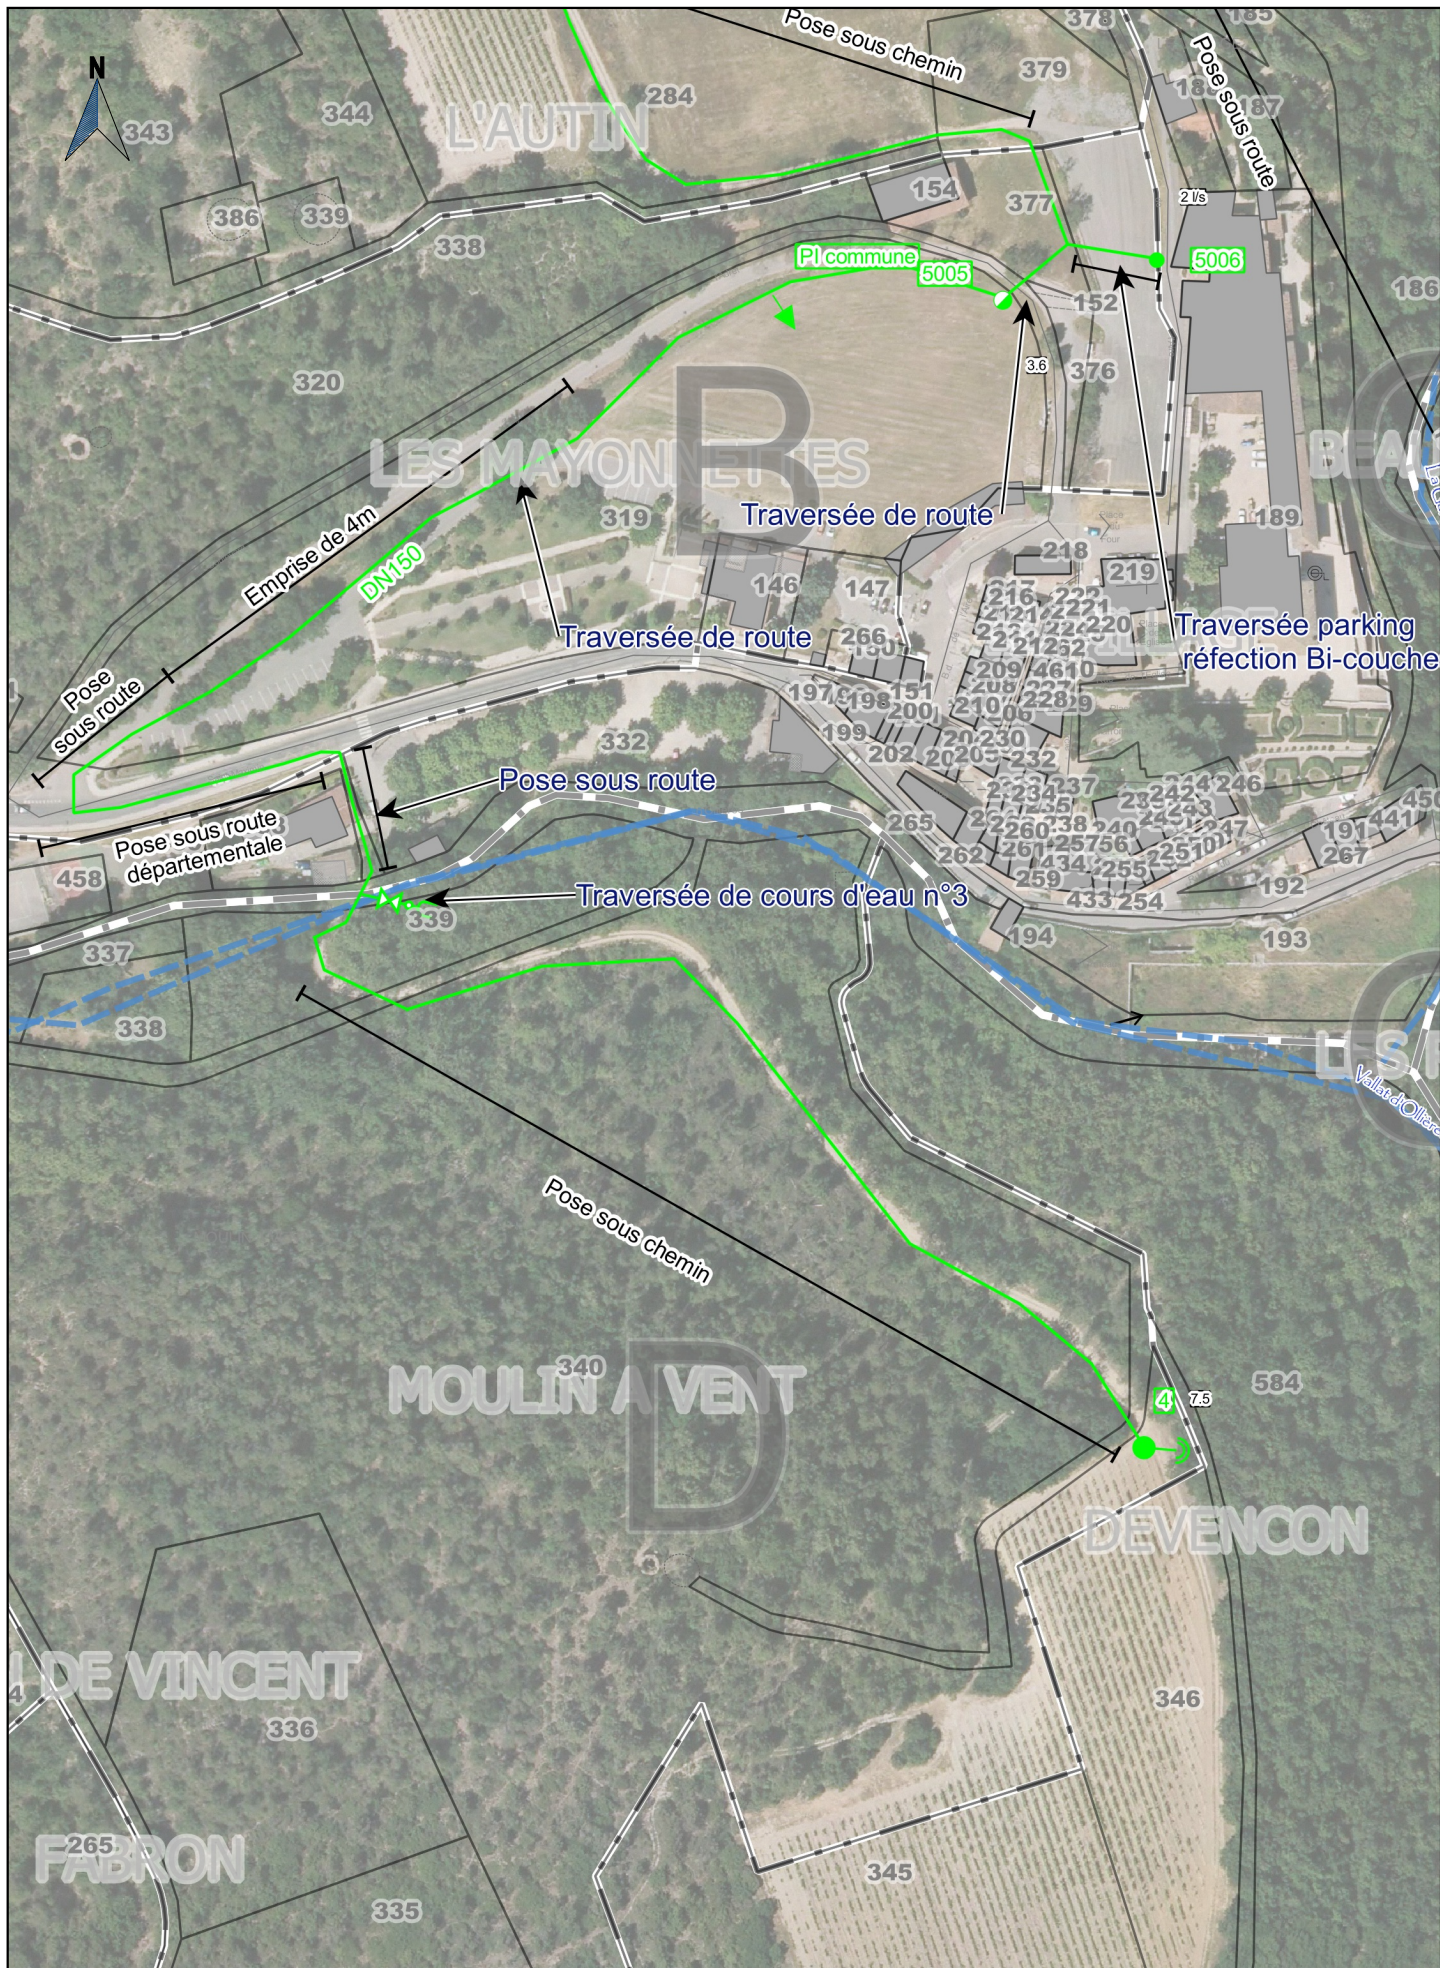

Société du Canal de Provence et d'aménagement de la région provençale Le Tholonet - CS 70064 - 13182 Aix-en-Provence CEDEX 5 Tél : 04 42 66 70 00 - www.canal-de-provence.com 		 Ouvrages SCP Travaux SCP  Cession ouvrages Travaux de dépose SCP  Occupation temporaire		02040 m  1:2000	
2019_06_03_OLLIERES	Indice : D	Commune(s) de OLLIERES	Section(s) D,B,C	5 / 38	

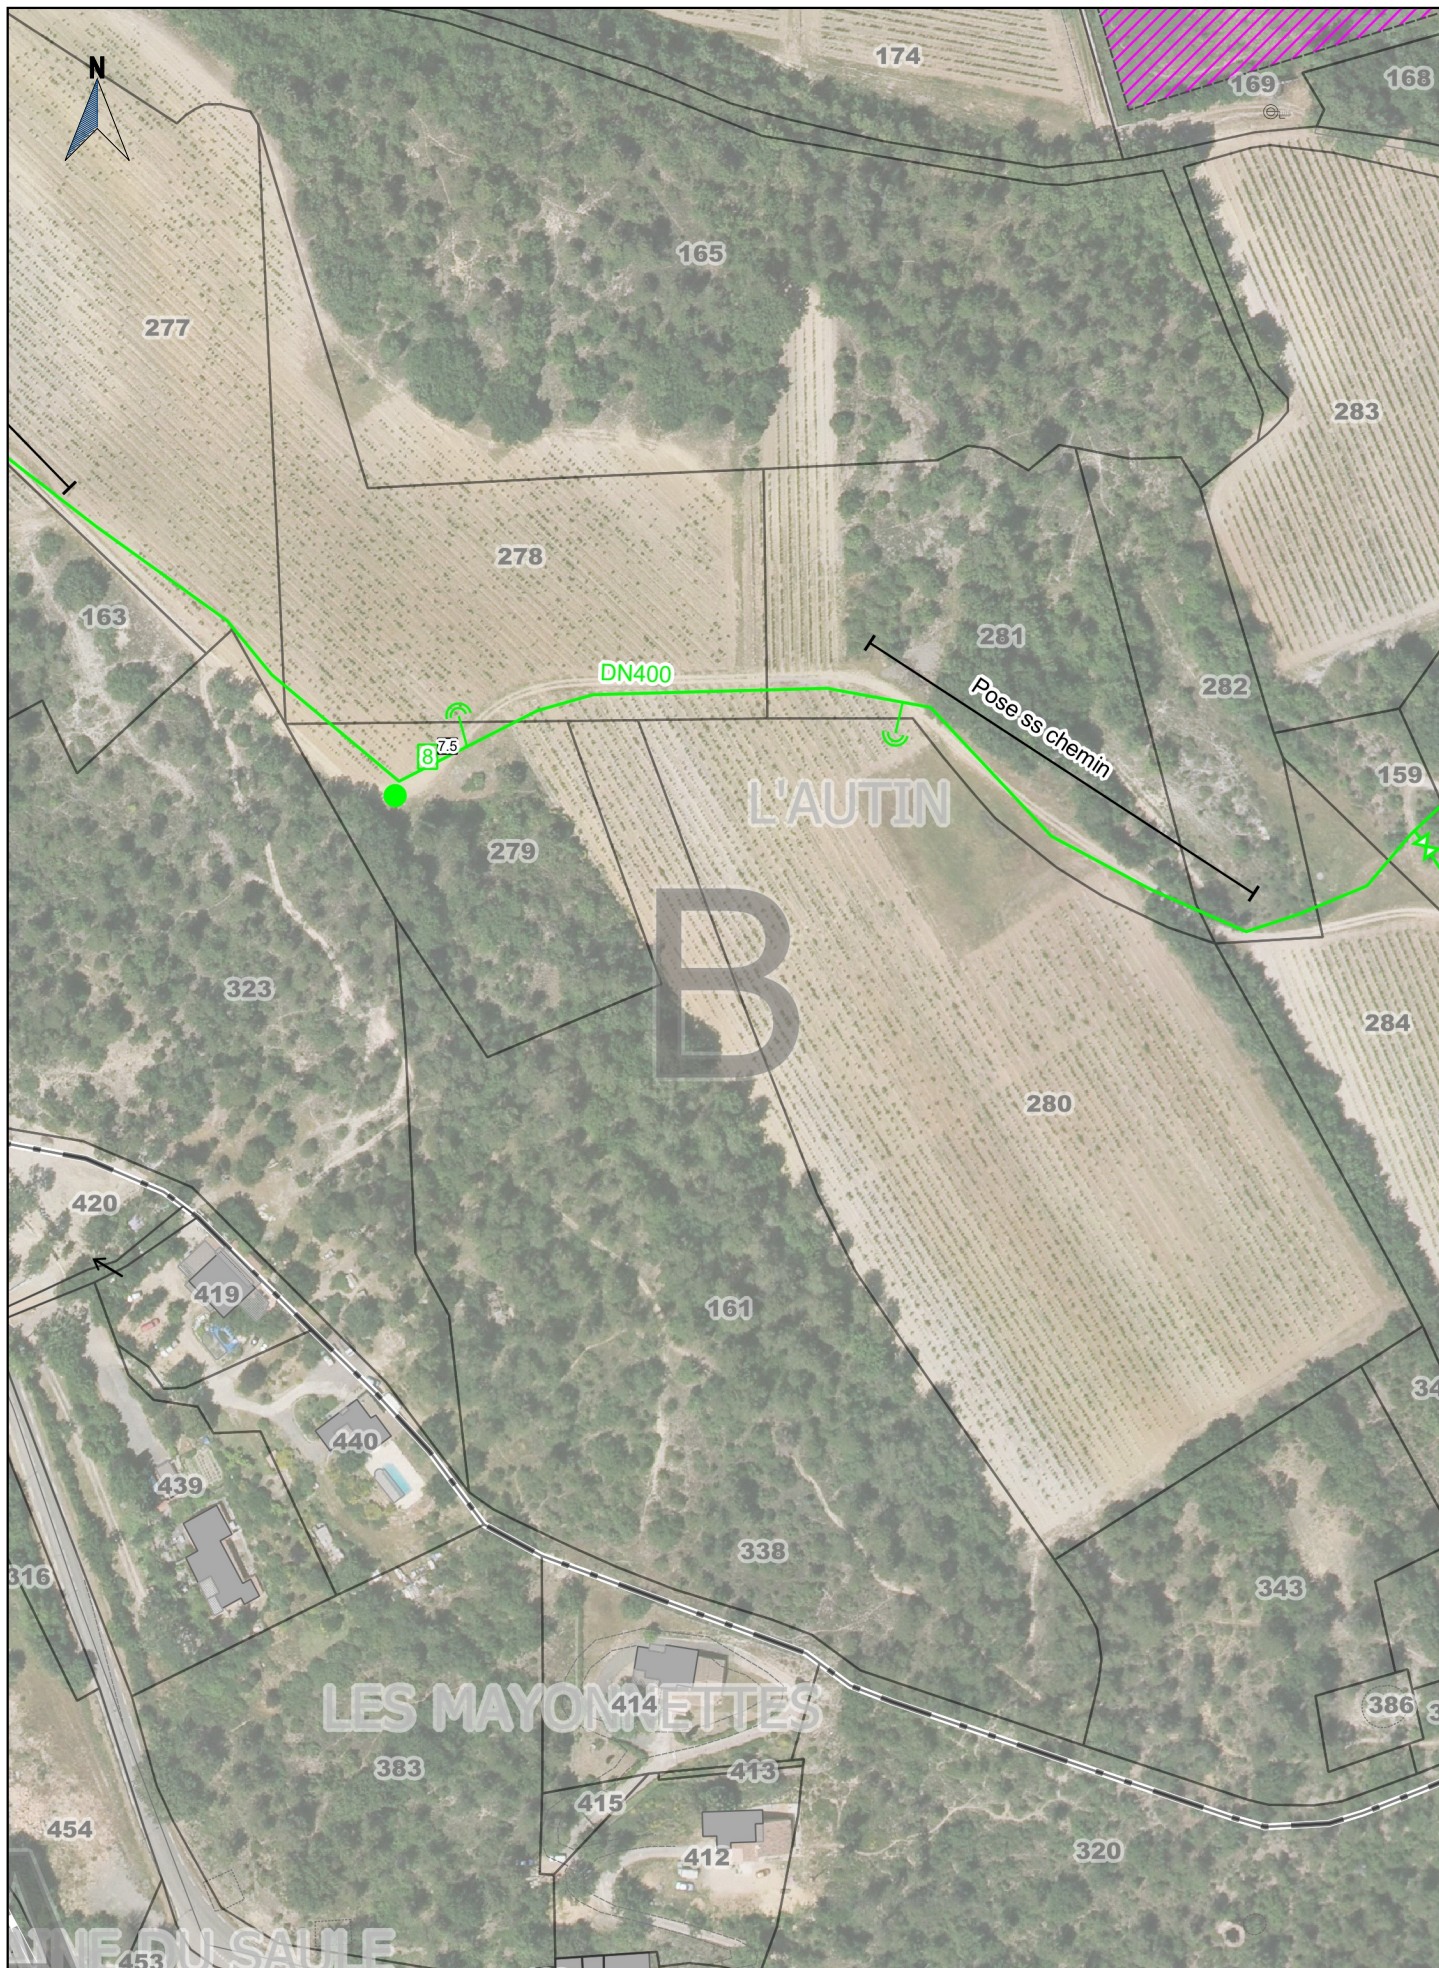

Société du Canal de Provence et d'aménagement de la région provençale Le Tholonet - CS 70064 - 13182 Aix-en-Provence CEDEX 5 Tél : 04 42 66 70 00 - www.canal-de-provence.com 		      Ouvrages SCP Travaux SCP Cession ouvrages Travaux de dépose SCP  Occupation temporaire		02040 m  1:2000	
2019_06_03_OLLIERES	Indice : D	Commune(s) de OLLIERES	Section(s) B,A	6 / 38	

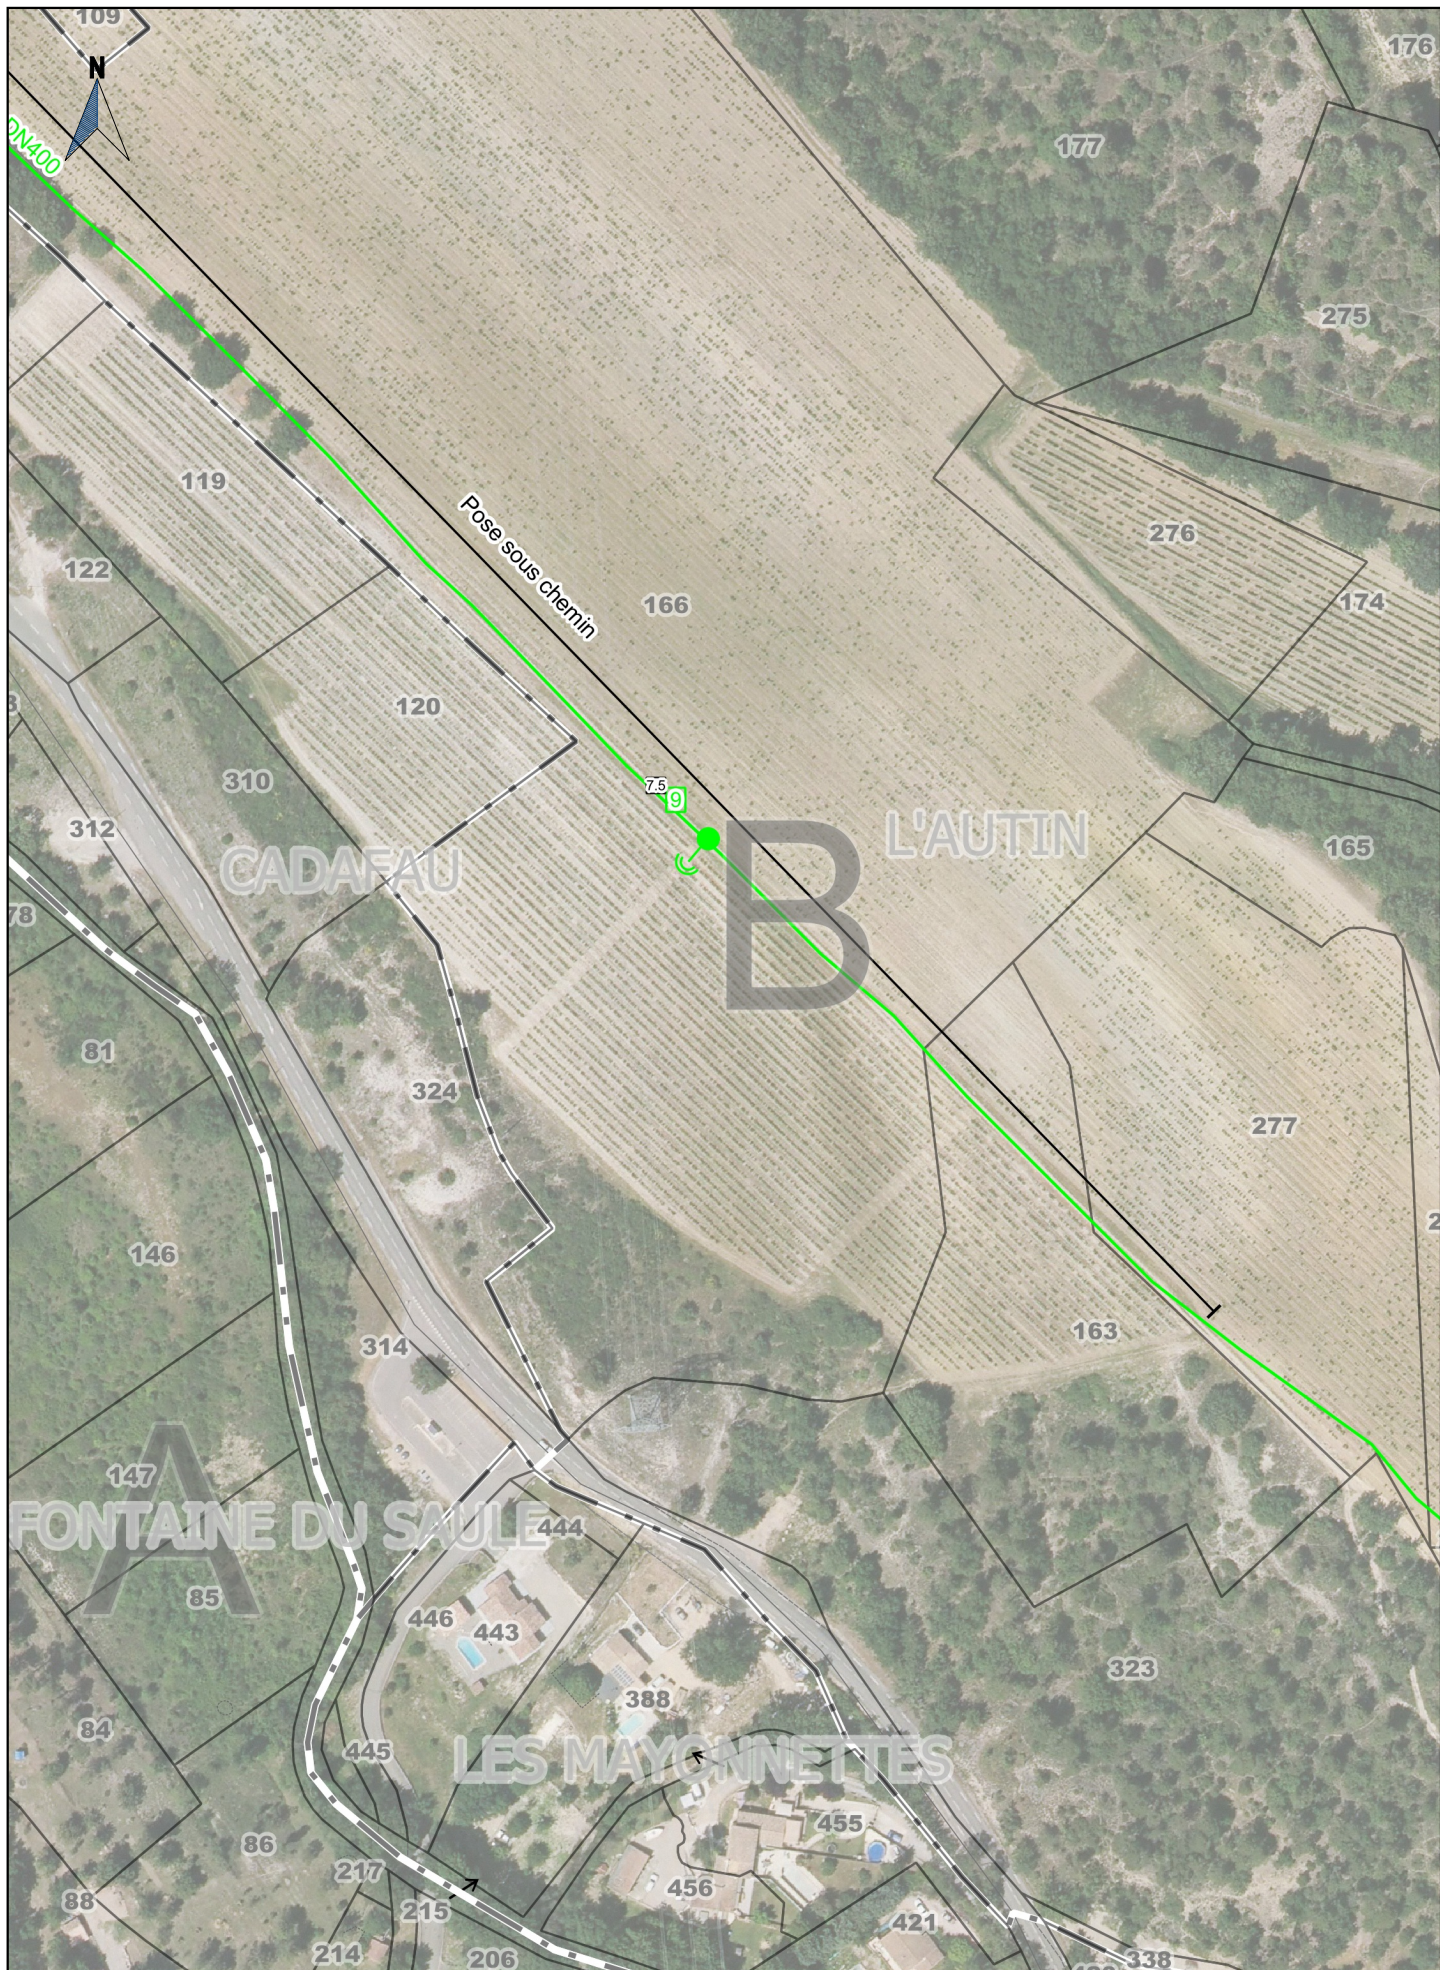

Société du Canal de Provence et d'aménagement de la région provençale Le Tholonet - CS 70064 - 13182 Aix-en-Provence CEDEX 5 Tél : 04 42 66 70 00 - www.canal-de-provence.com 			
--	--	---	--



Société du Canal de Provence
et d'aménagement de la région provençale
Le Tholonet - CS 70064 - 13182 Aix-en-Provence CEDEX 5
Tél : 04 42 66 70 00 - www.canal-de-provence.com



— Ouvrages SCP
— Travaux SCP
— Cession ouvrages
— Travaux de dépose SCP

Occupation temporaire

0 20 40 m



1:2000


2019_06_03_OLLIERES

Indice : D

Commune(s) de OLLIERES

Section(s) B,A

8 / 38

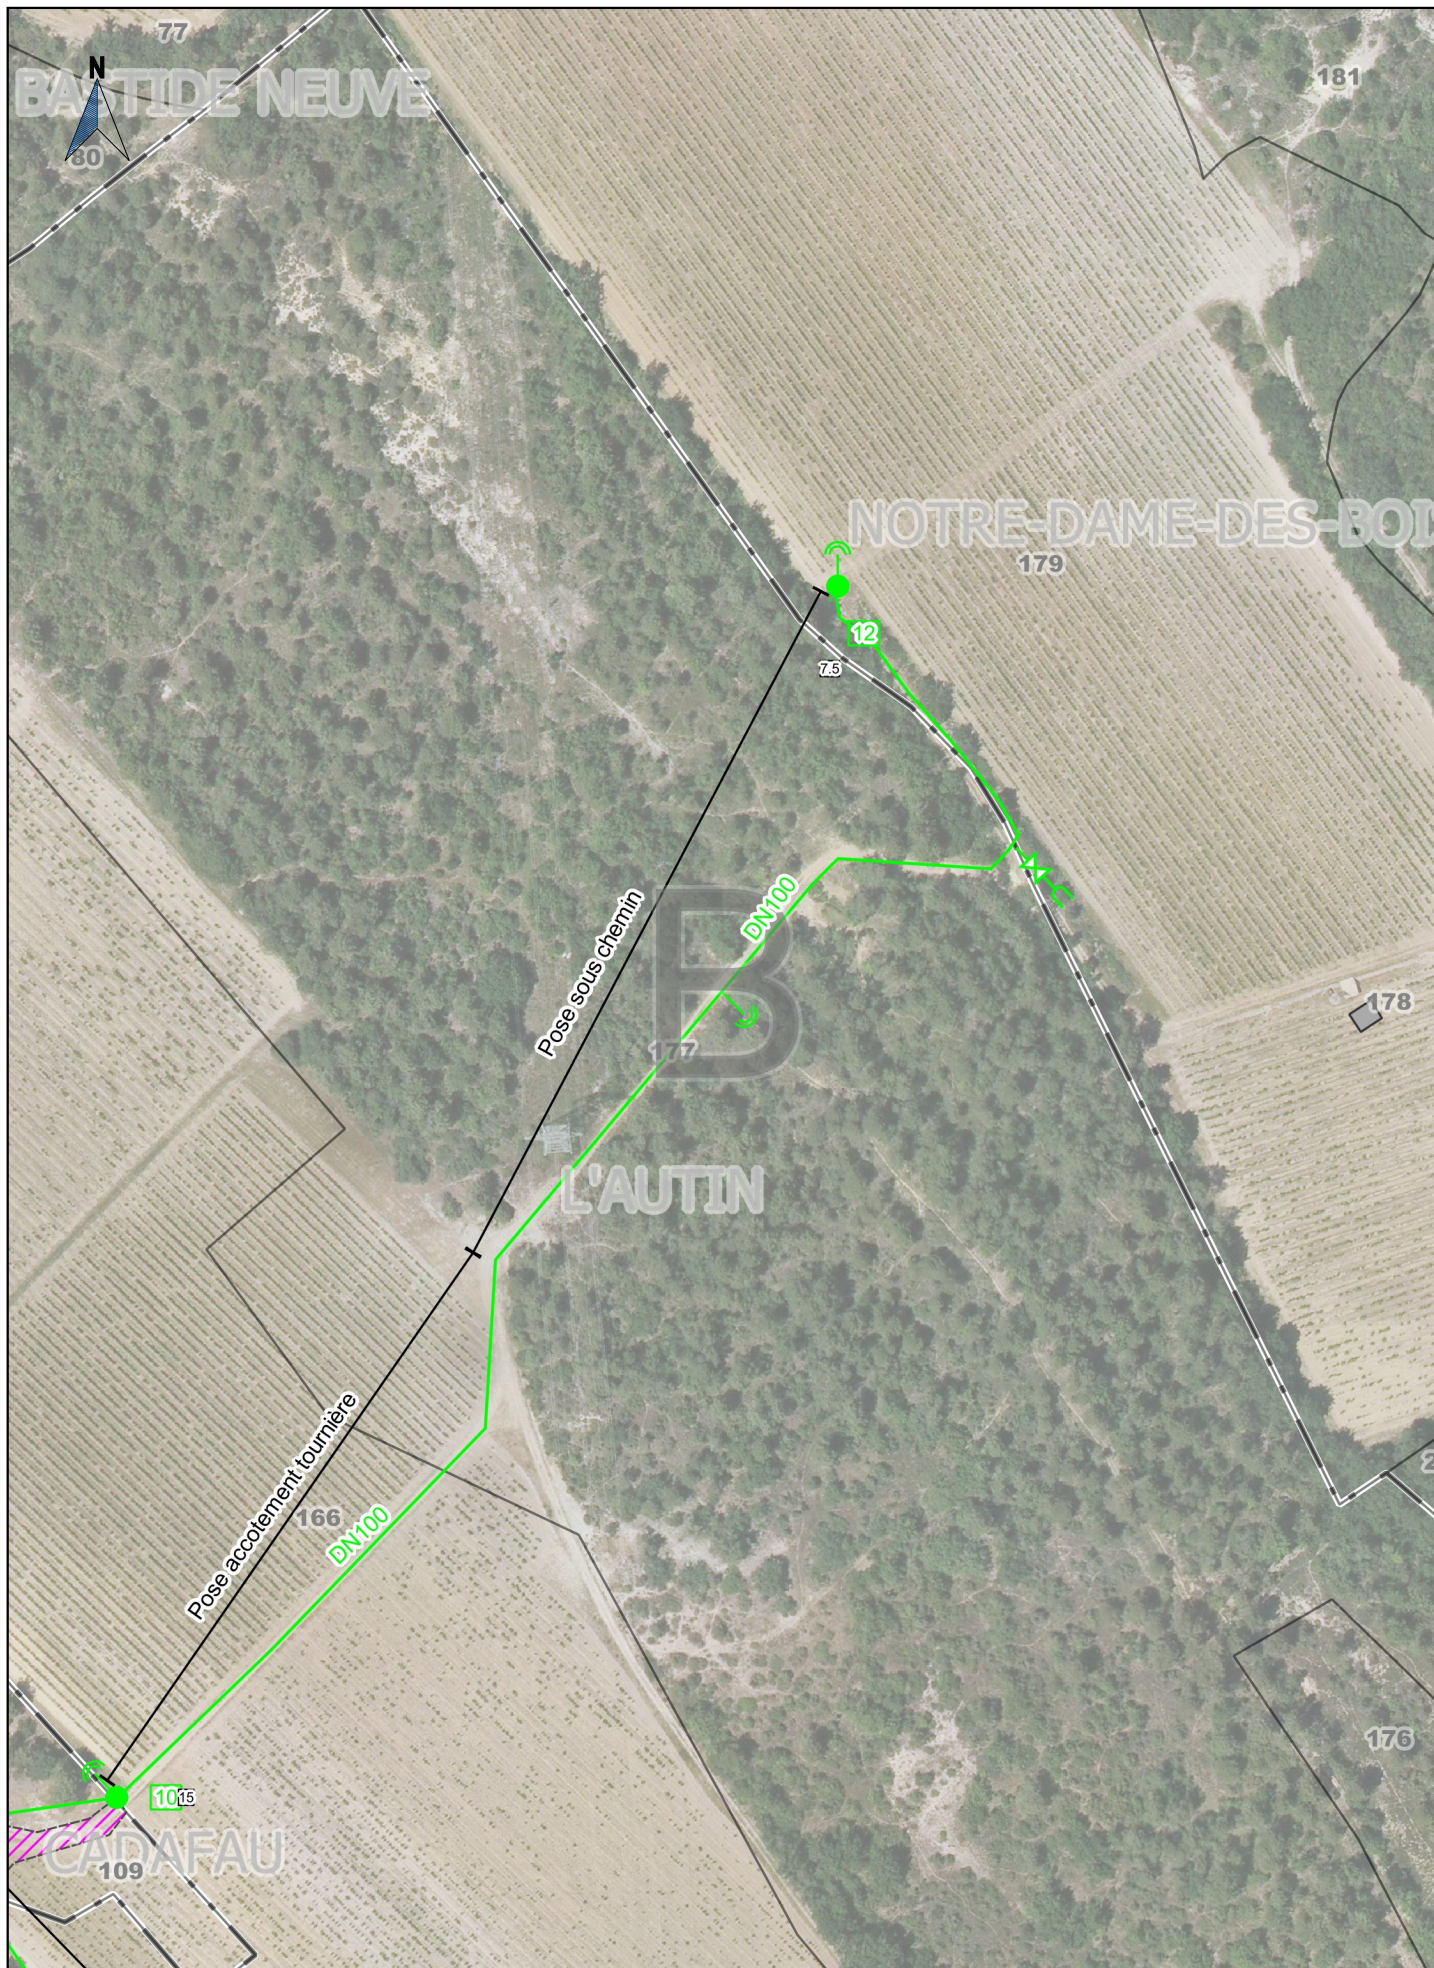

Société du Canal de Provence
et d'aménagement de la région provençale
Le Tholonet - CS 70064 - 13182 Aix-en-Provence CEDEX 5
Tél : 04 42 66 70 00 - www.canal-de-provence.com



- Ouvrages SCP
- Travaux SCP
- Cession ouvrages
- Travaux de dépose SCP

Occupation temporaire

0 20 40 m



1:2000

2019_06_03_OLLIERES

Indice : D

Commune(s) de OLLIERES

Section(s) B

9 / 38



Société du Canal de Provence et d'aménagement de la région provençale Le Tholonet - CS 70064 - 13182 Aix-en-Provence CEDEX 5 Tél : 04 42 66 70 00 - www.canal-de-provence.com 		    Ouvrages SCP Travaux SCP Cession ouvrages Travaux de dépose SCP  Occupation temporaire		02040 m  1:2000	
2019_06_03_OLLIERES	Indice : D	Commune(s) de OLLIERES	Section(s) A,B	10 / 38	



Ouvrage de sectionnement
 dim. extérieur 3.60m x 3.10m
 implantation ouvrage dans zone déjà défrichée

Société du Canal de Provence et d'aménagement de la région provençale Le Tholonet - CS 70064 - 13182 Aix-en-Provence CEDEX 5 Tél : 04 42 66 70 00 - www.canal-de-provence.com 		Ouvrages SCP Travaux SCP Cession ouvrages Travaux de dépose SCP Occupation temporaire	02040 m 1:2000	
2019_06_03_OLLIERES	Indice : D	Commune(s) de OLLIERES	Section(s) A,B	11 / 38