


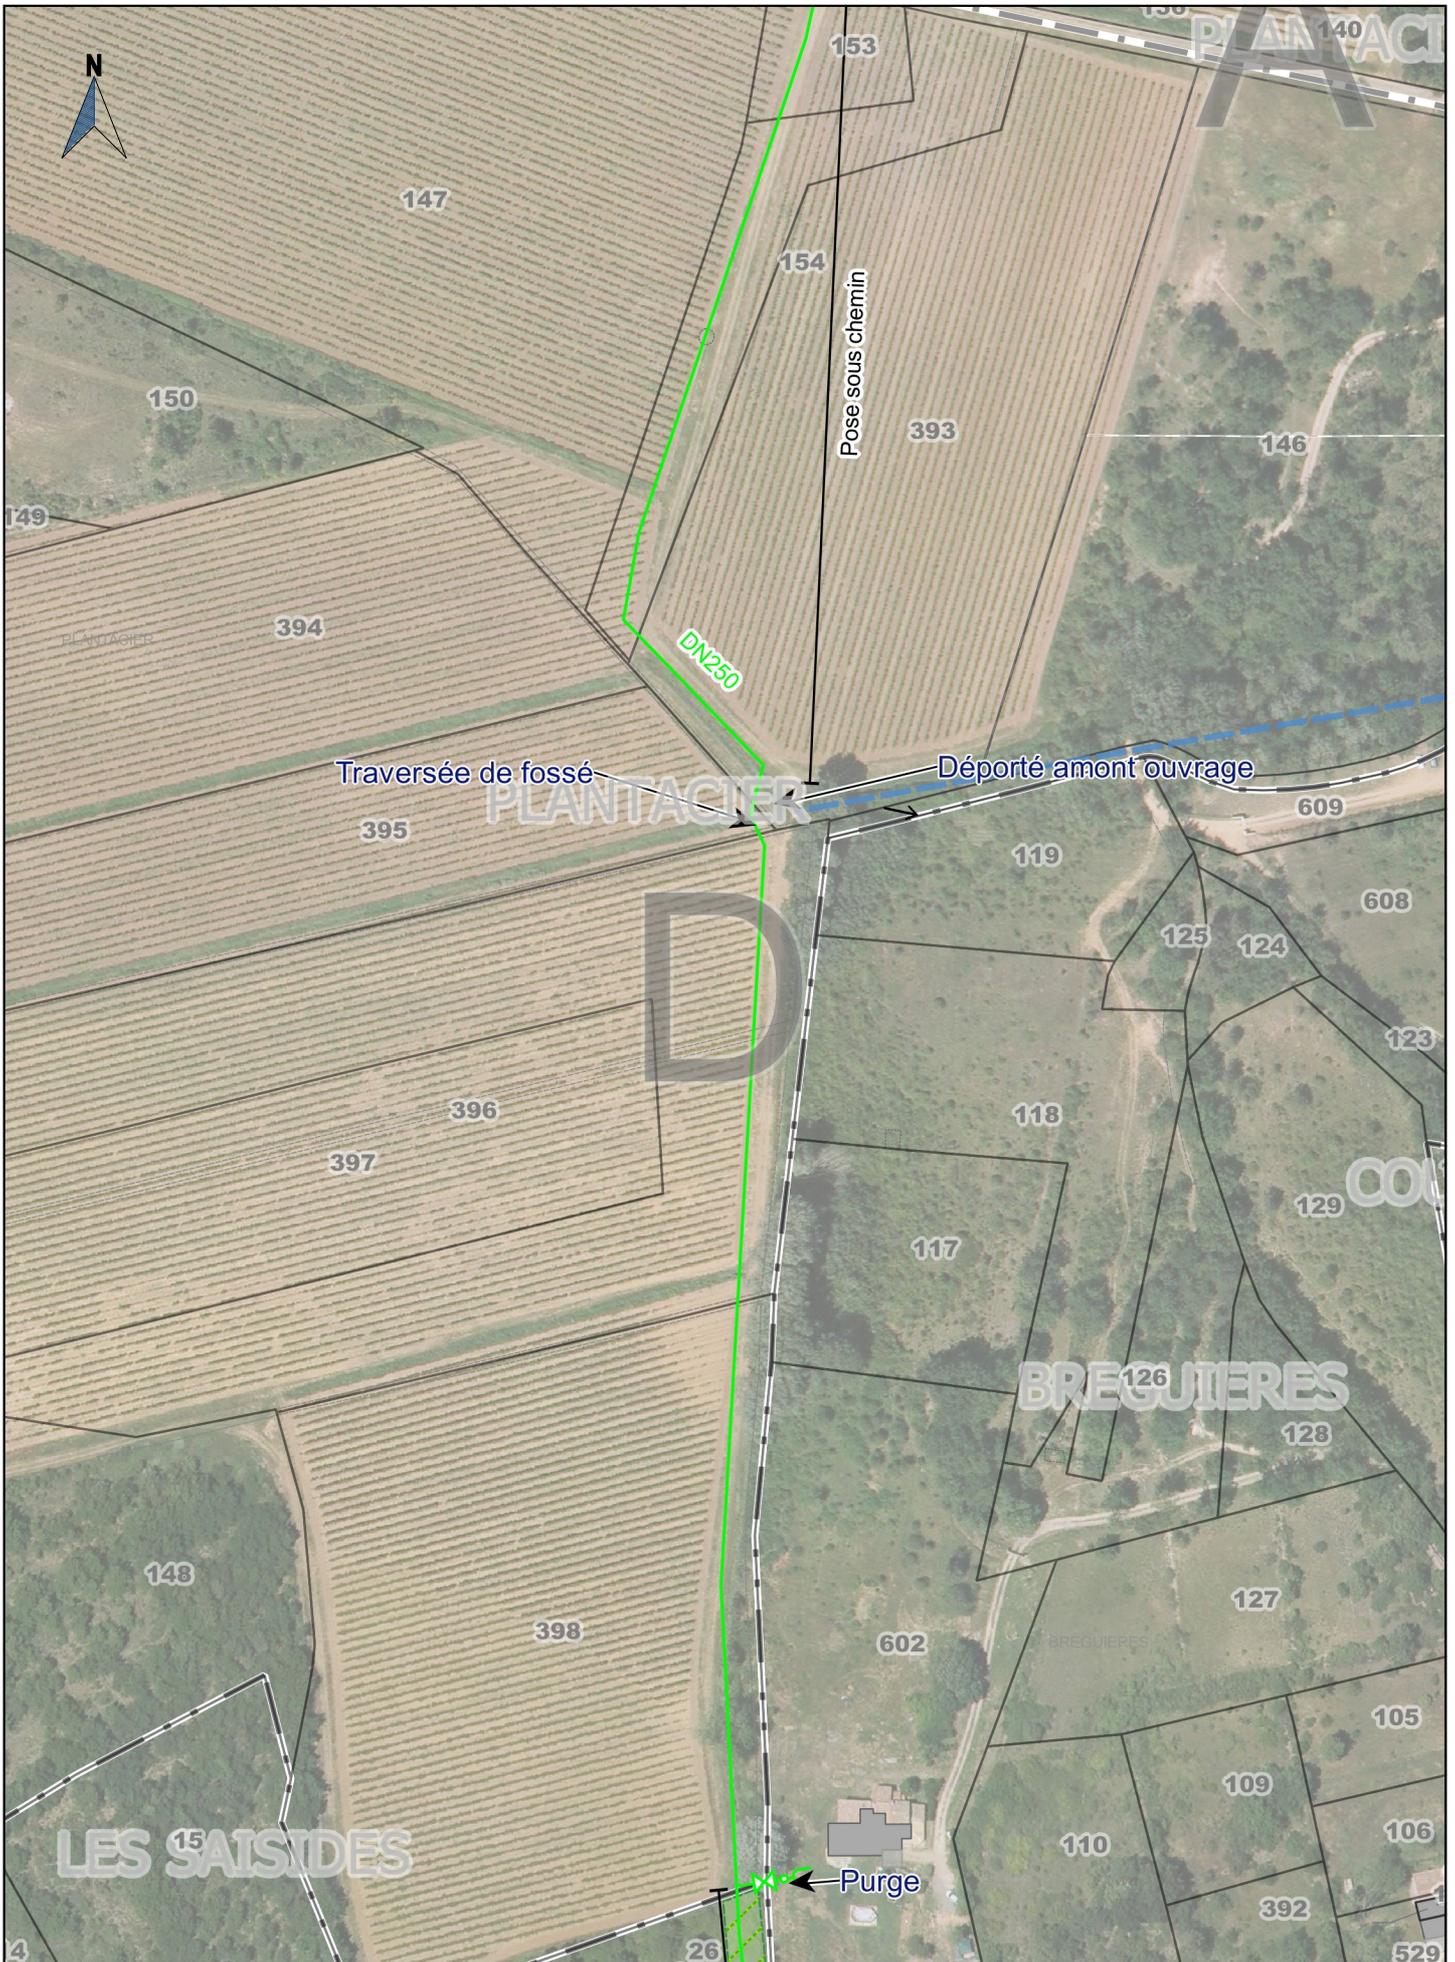

<p>Société du Canal de Provence et d'aménagement de la région provençale Le Tholonet - CS 70064 - 13182 Aix-en-Provence CEDEX 5 Tél : 04 42 66 70 00 - www.canal-de-provence.com</p> 	 Ouvrages SCP  Travaux SCP  Cession ouvrages  Travaux de dépose SCP	 Occupation temporaire	<p>0 20 40 m</p>  <p>1:2000</p>
	<p>2019_06_03_OLLIERES    Indice : D    Commune(s) de OLLIERES    Section(s) B,A    12 / 38</p>		





Société du Canal de Provence  
 et d'aménagement de la région provençale  
 Le Tholonet - CS 70064 - 13182 Aix-en-Provence CEDEX 5  
 Tél : 04 42 66 70 00 - www.canal-de-provence.com



- Ouvrages SCP
- Travaux SCP
- Cession ouvrages
- Travaux de dépose SCP

Occupation temporaire

0 20 40 m



1:2000


2019\_06\_03\_OLLIERES

Indice : D

Commune(s) de OLLIERES

Section(s) A,D

14 / 38

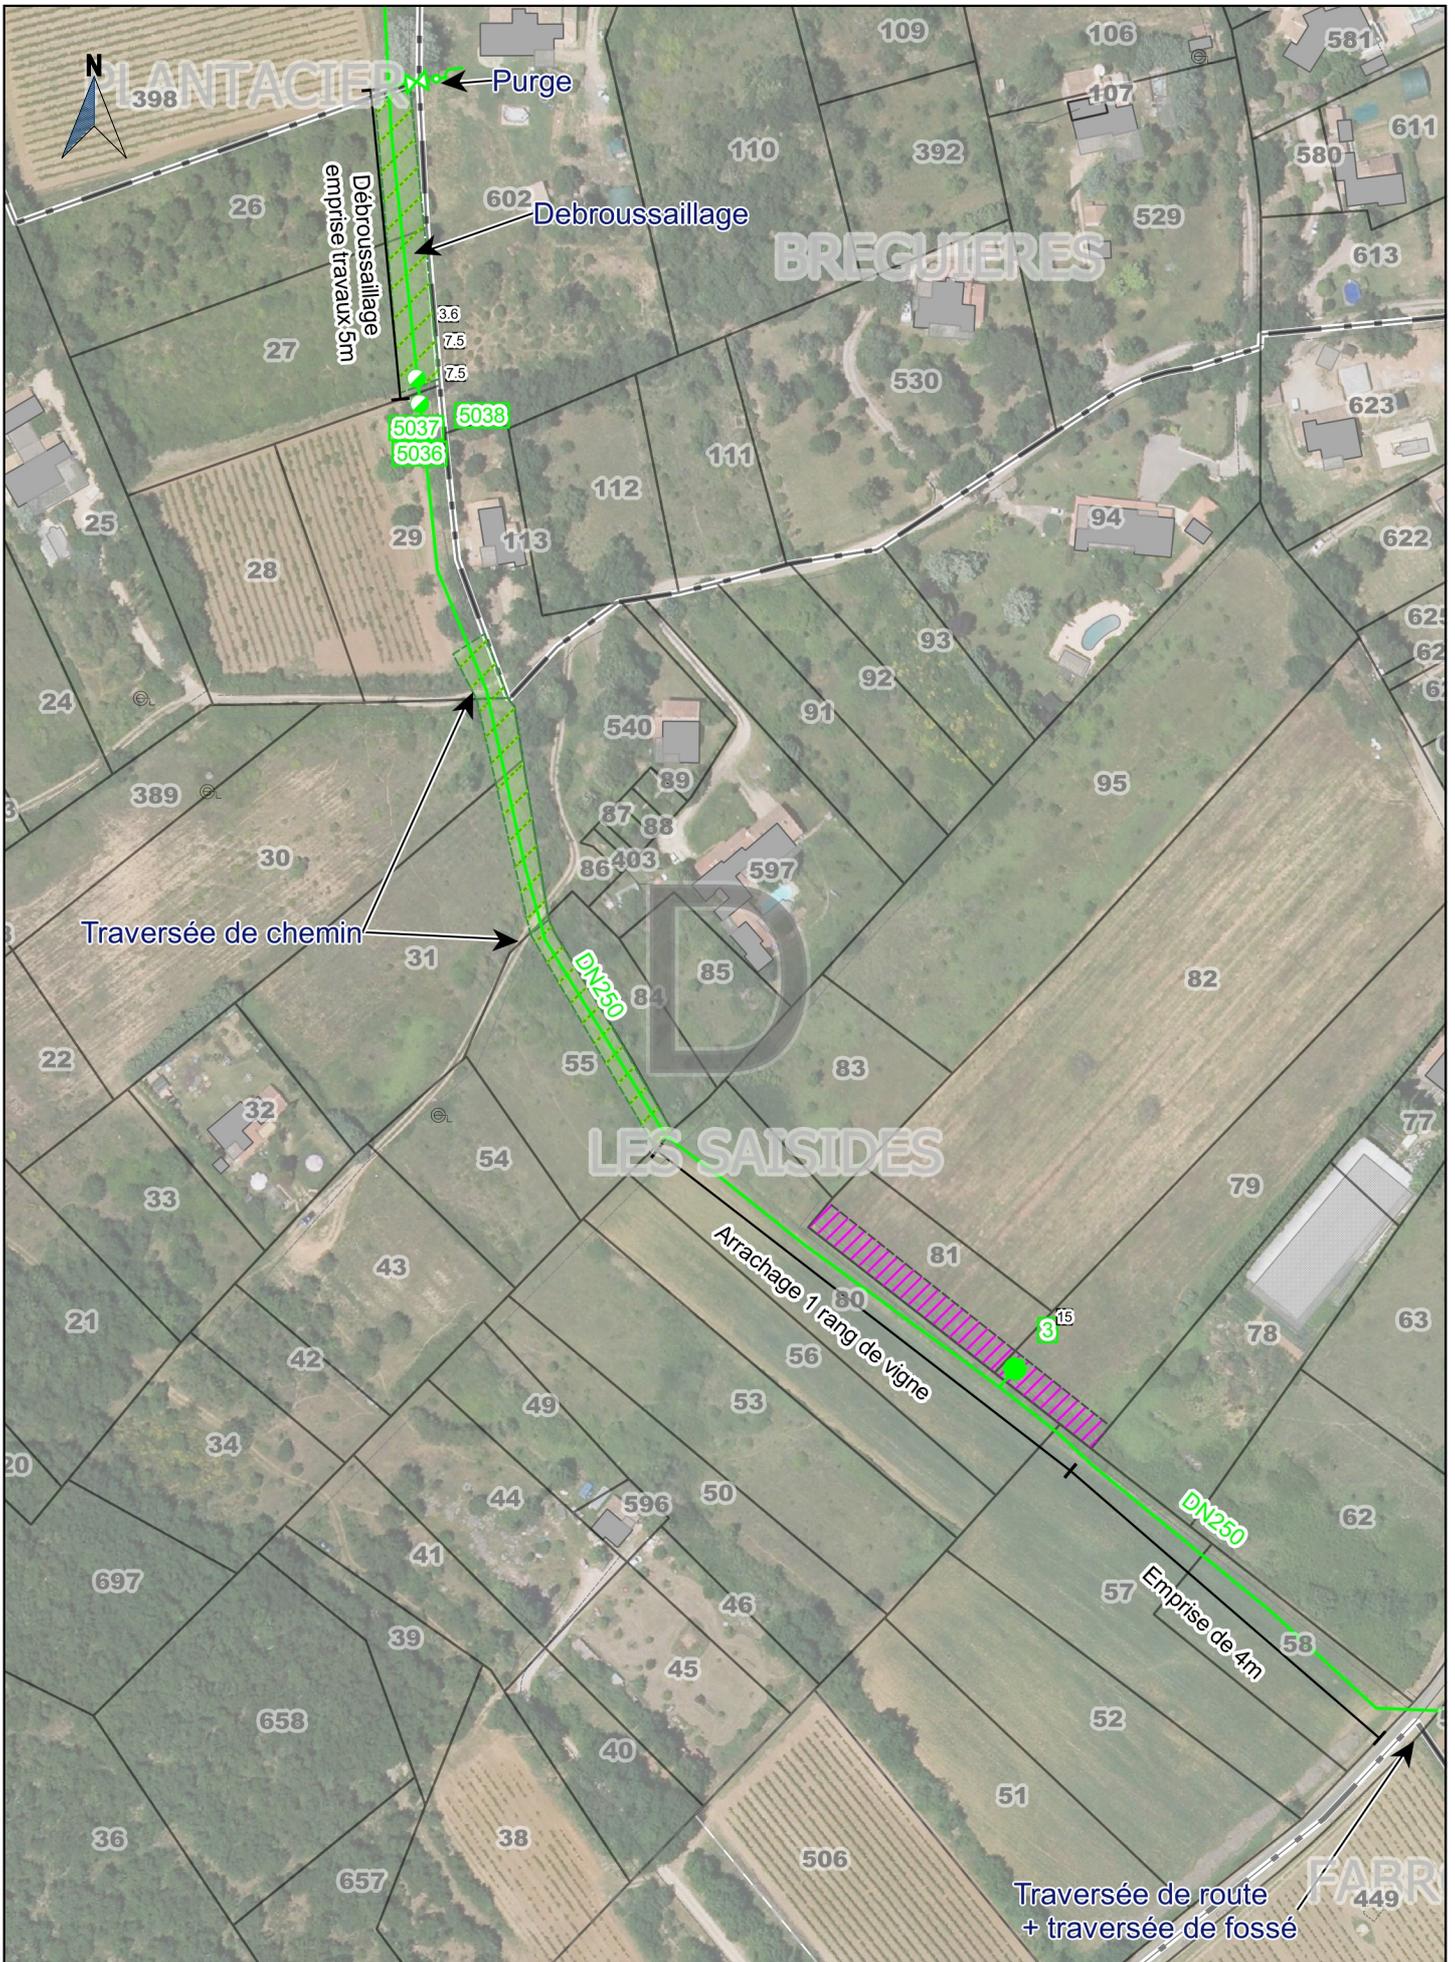

Société du Canal de Provence et d'aménagement de la région provençale Le Tholonet - CS 70064 - 13182 Aix-en-Provence CEDEX 5 Tél : 04 42 66 70 00 - www.canal-de-provence.com		Ouvrages SCP	Occupation temporaire	0 20 40 m  1:2000
		Travaux SCP	Travaux de dépose SCP	



Société du Canal de Provence et d'aménagement de la région provençale Le Tholonet - CS 70064 - 13182 Aix-en-Provence CEDEX 5 Tél : 04 42 66 70 00 - www.canal-de-provence.com		Ouvrages SCP Travaux SCP Cession ouvrages Travaux de dépose SCP	Occupation temporaire	0 20 40 m  1:2000




Société du Canal de Provence et d'aménagement de la région provençale Le Tholonet - CS 70064 - 13182 Aix-en-Provence CEDEX 5 Tél : 04 42 66 70 00 - www.canal-de-provence.com		Ouvrages SCP	Occupation temporaire	0 20 40 m  1:2000
		Travaux SCP	Cession ouvrages	
		Travaux de dépose SCP		

2019_06_03_OLLIERES	Indice : D	Commune(s) de OLLIERES	Section(s) A,B	17 / 38
---------------------	------------	------------------------	----------------	---------



Société du Canal de Provence et d'aménagement de la région provençale Le Tholonet - CS 70064 - 13182 Aix-en-Provence CEDEX 5 Tél : 04 42 66 70 00 - www.canal-de-provence.com		Ouvrages SCP Travaux SCP Cession ouvrages Travaux de dépose SCP	Occupation temporaire	0 20 40 m  1:2000

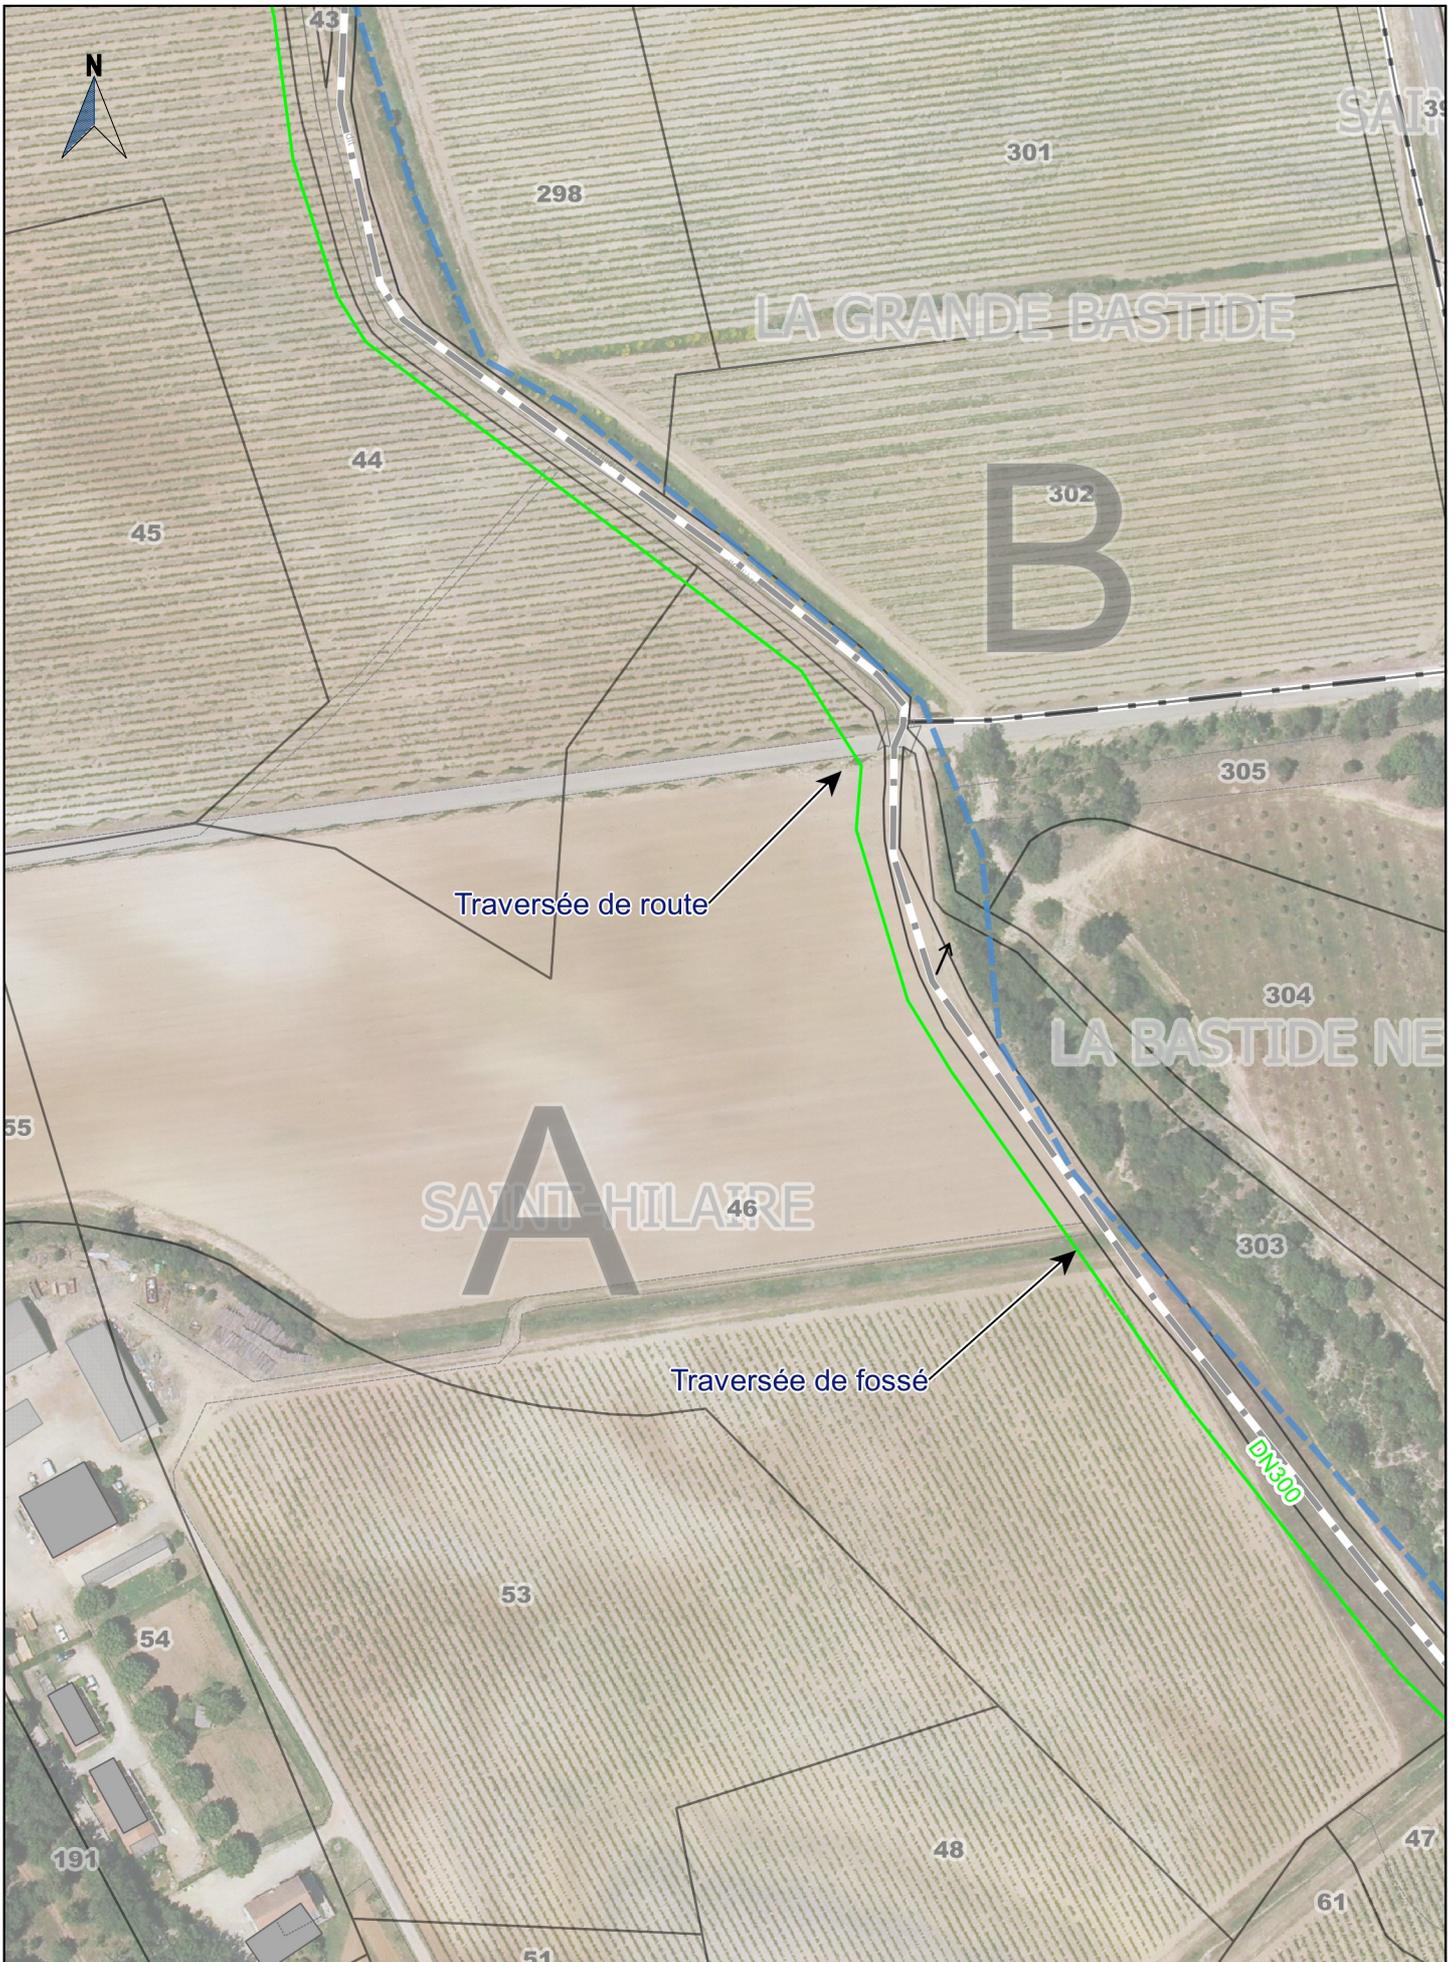

Société du Canal de Provence  
 et d'aménagement de la région provençale  
 Le Tholonet - CS 70064 - 13182 Aix-en-Provence CEDEX 5  
 Tél : 04 42 66 70 00 - www.canal-de-provence.com



- Ouvrages SCP
- Travaux SCP
- Cession ouvrages
- Travaux de dépose SCP


Occupation temporaire

0 20 40 m



1:2000

2019_06_03_OLLIERES	Indice : D	Commune(s) de OLLIERES	Section(s) A,B	19 / 38
---------------------	------------	------------------------	----------------	---------

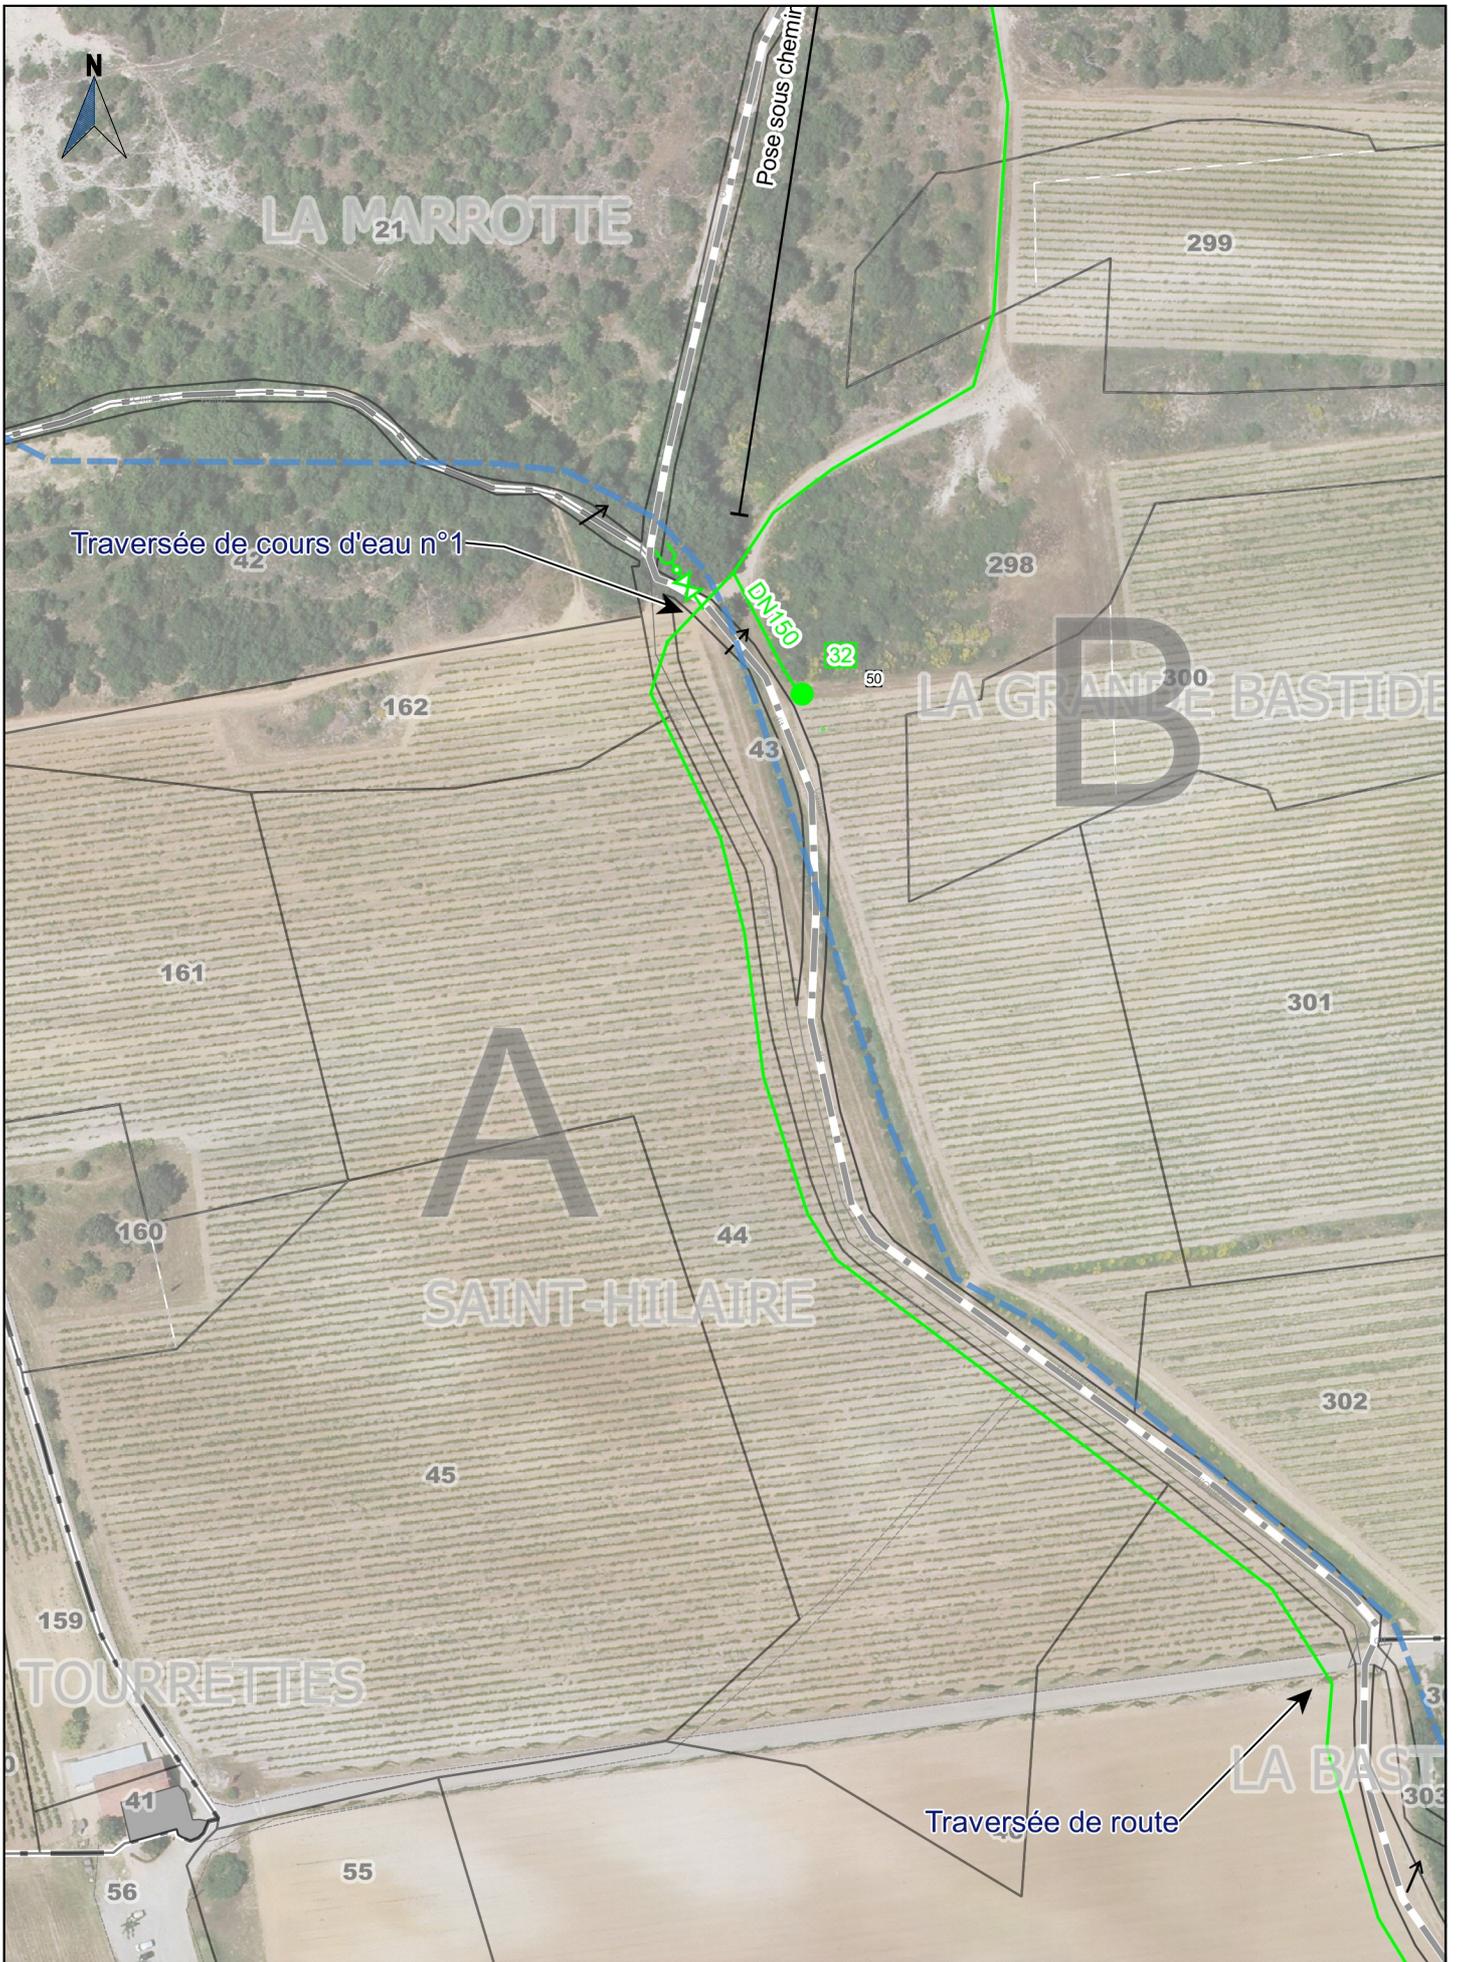

Société du Canal de Provence et d'aménagement de la région provençale Le Tholonet - CS 70064 - 13182 Aix-en-Provence CEDEX 5 Tél : 04 42 66 70 00 - www.canal-de-provence.com		Ouvrages SCP	Occupation temporaire	0 20 40 m  1:2000
		Travaux SCP	Cession ouvrages	
		Travaux de dépose SCP		