


## PLAN DU PROJET

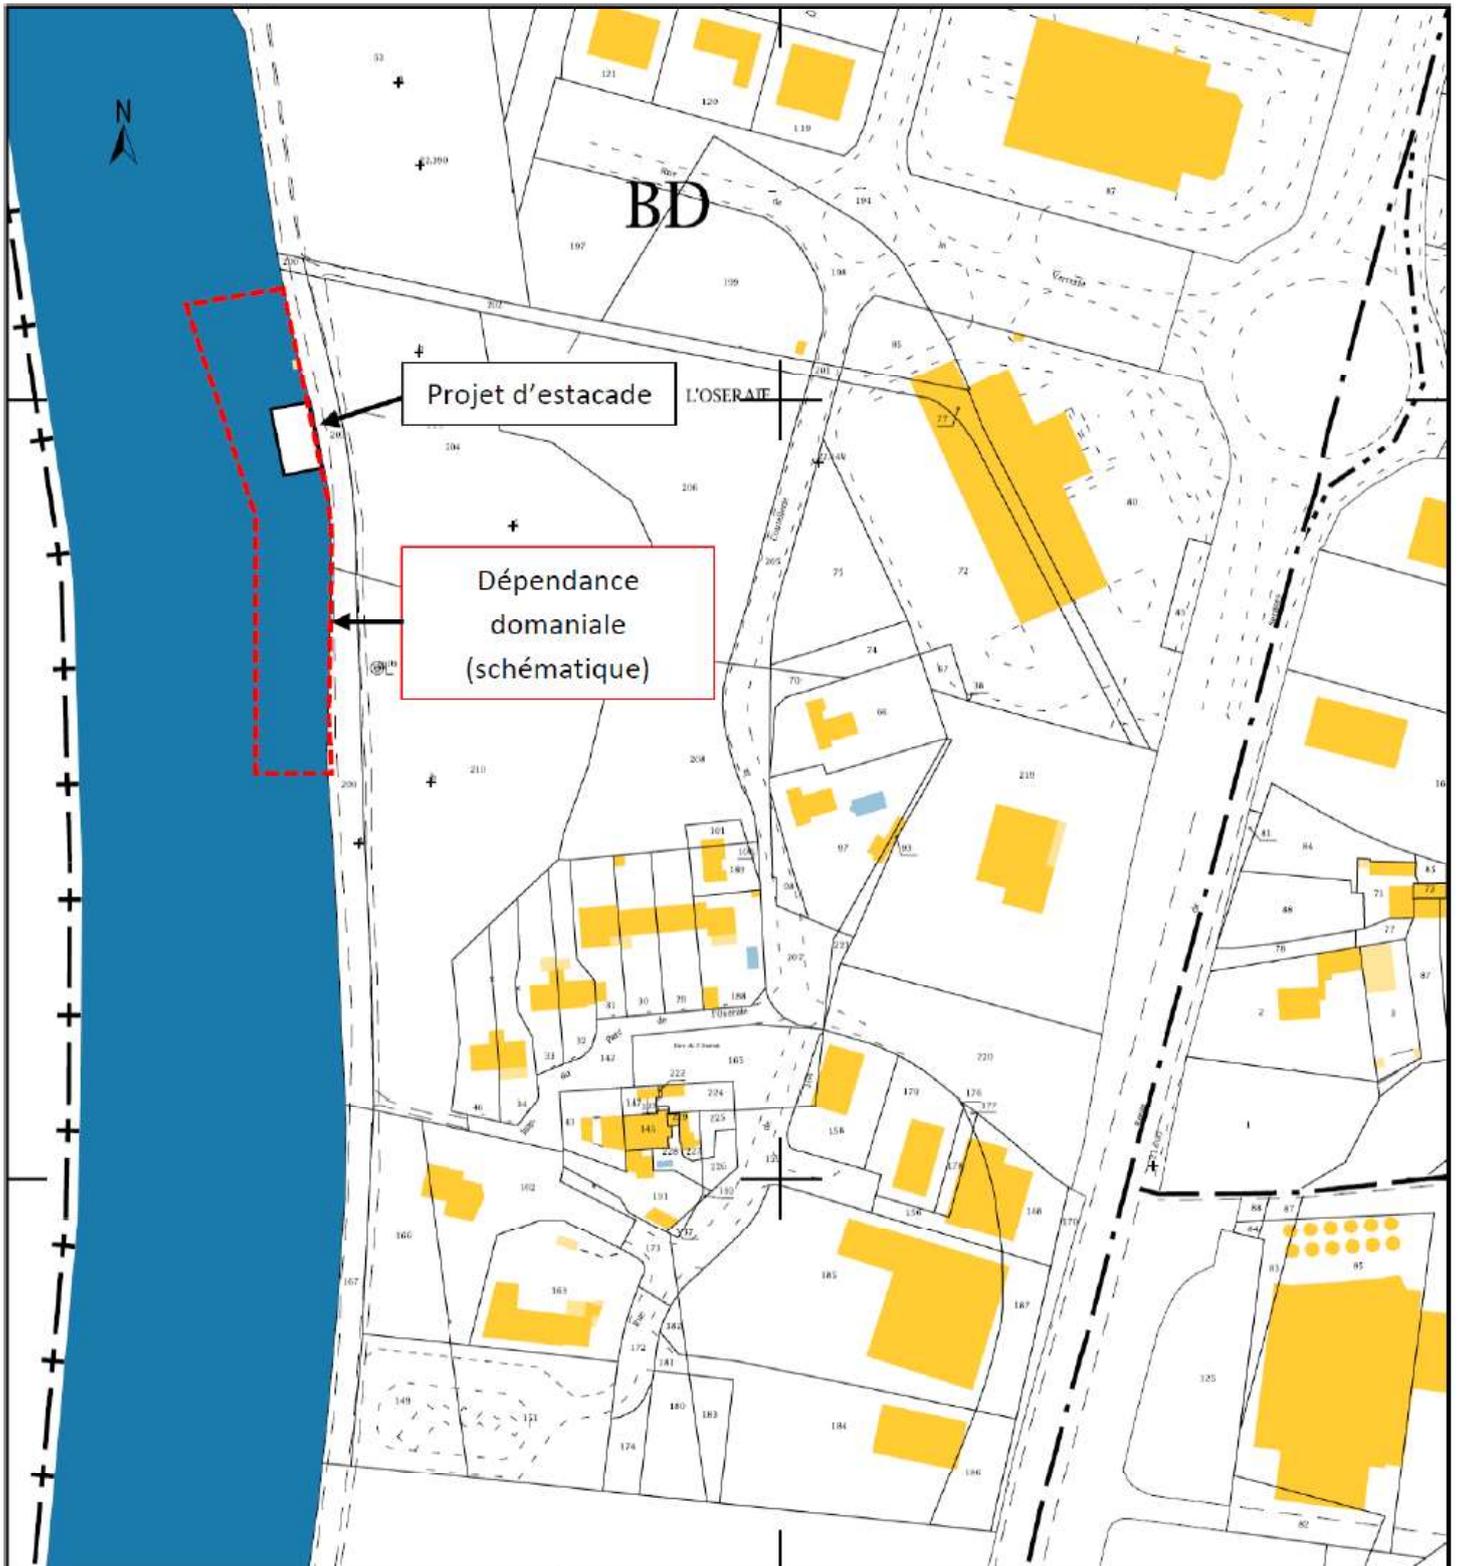

Plan d'implantation du projet d'estacade (en rive gauche du bras du Rhône) au niveau de la commune du Pontet