



COUPE A-A

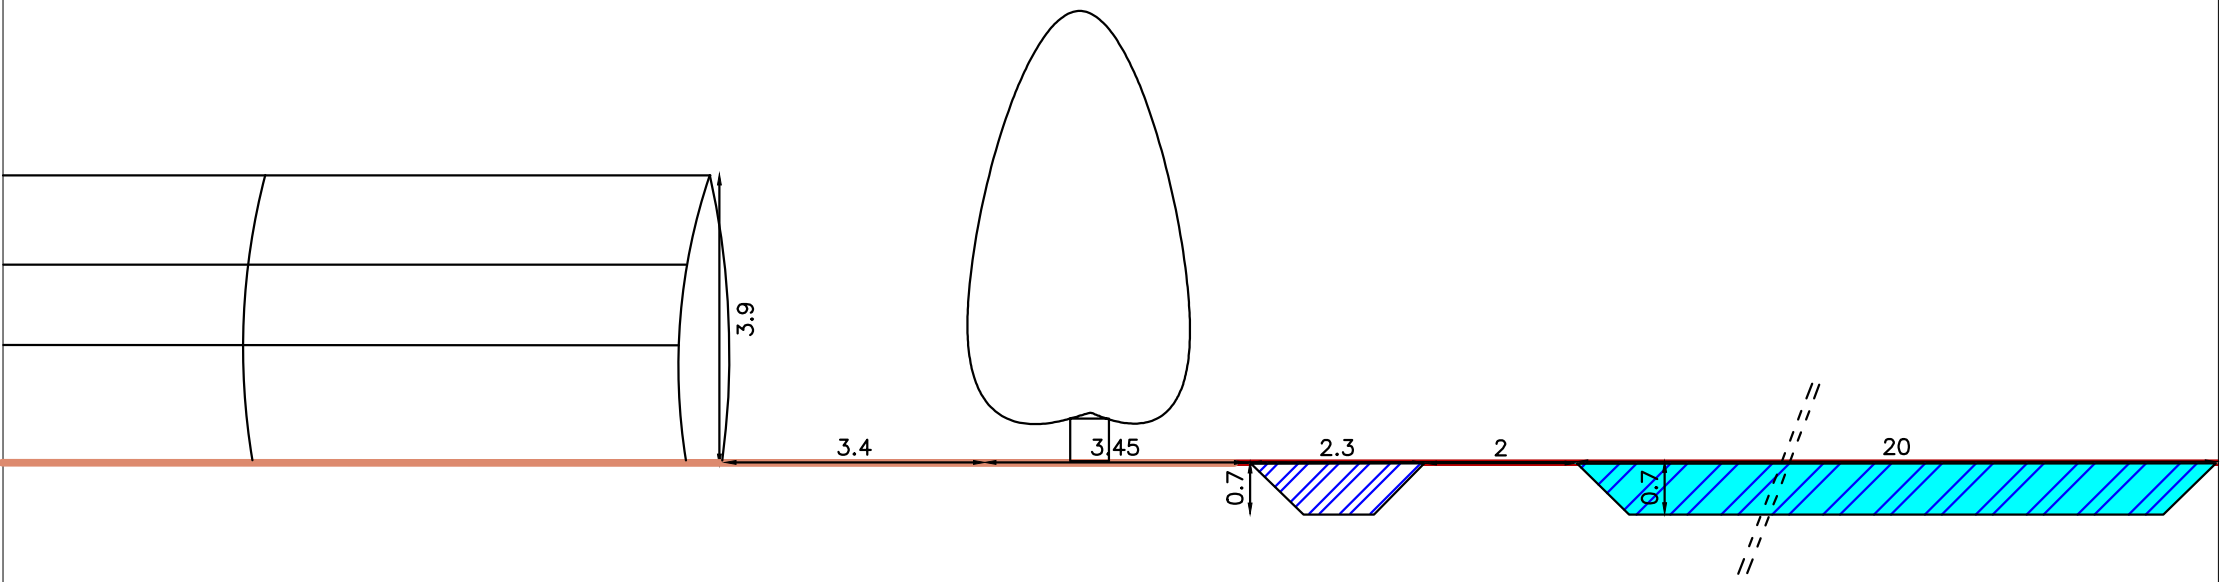


Echelle 1/100

COUPE B-B

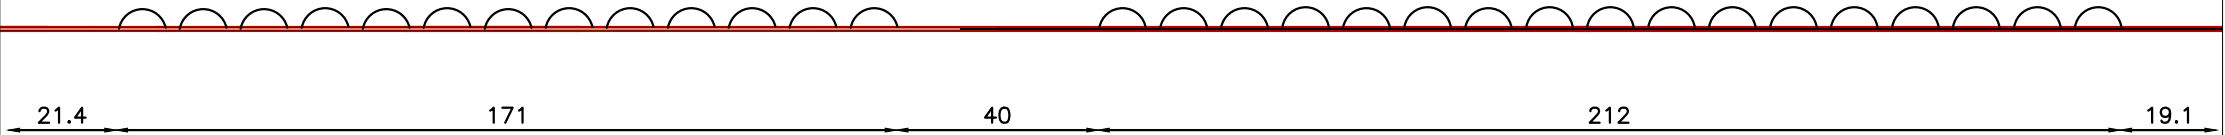

Echelle 1/1500

COUPE B-B

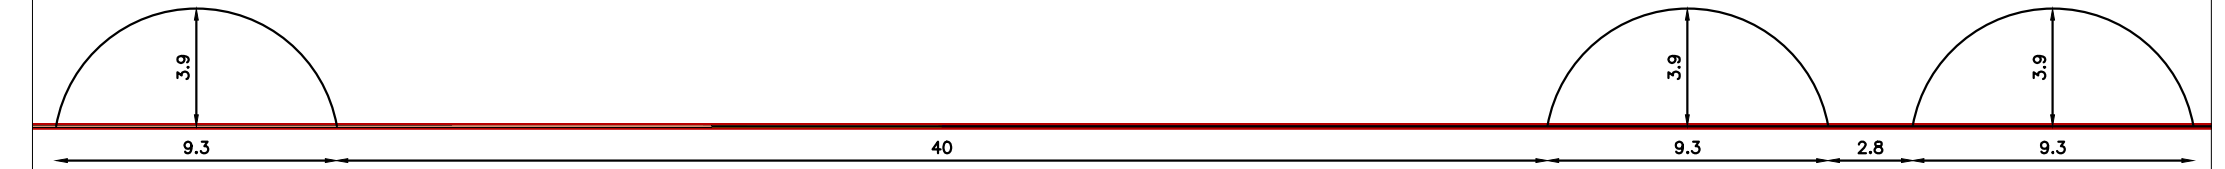

Echelle 1/250

SCI AGRIGESTE 661 AVENUE DE LA DURANCE 13610 CHATEAURENARD	PLANS DE COUPE	PC3	
	Date : Mars 2021	Pièce 5	Indice 1