


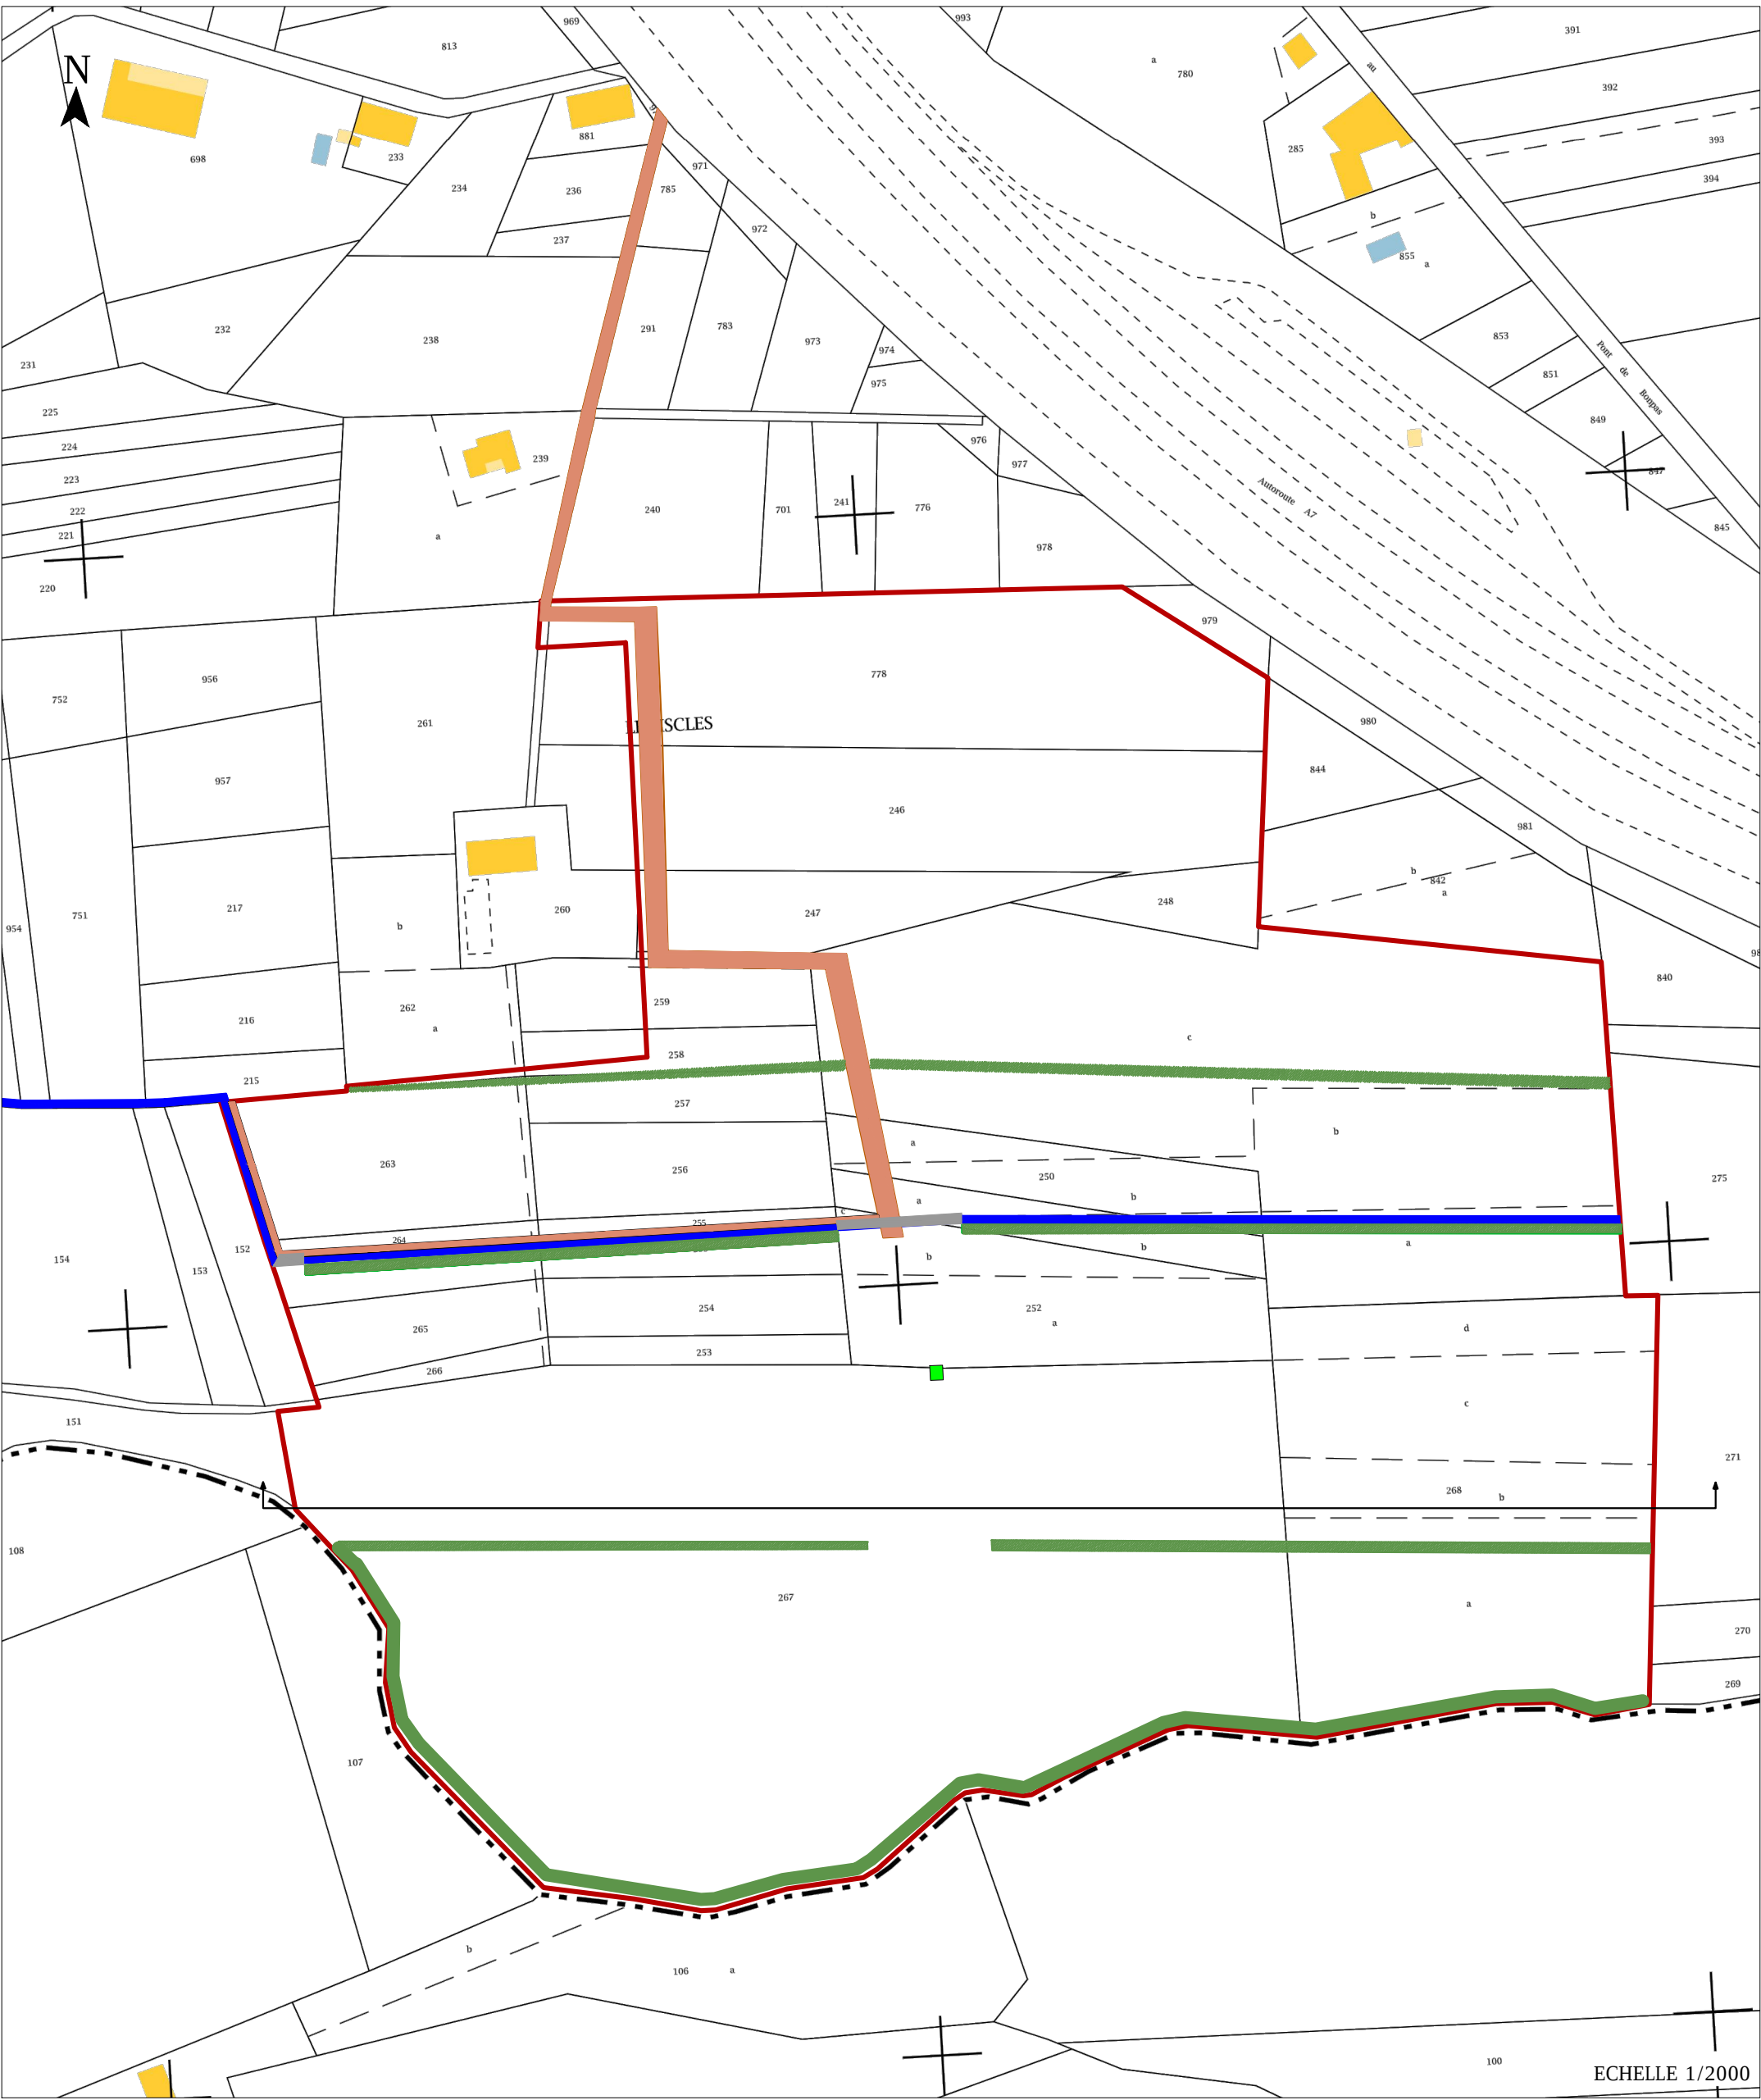

LIMITES DE LA PROPRIETE
SURFACE :13HA 93A 80CA

HAIE DE CYPRES

CHEMIN ACCES PROPRIETE

PONTS

CANAL PRIVE

FORAGE ET ARRIVEE EDF

SCI AGRIGESTE 661 AVENUE DE LA DURANCE 13610 CHATEAURENARD	PLAN DE MASSE EXISTANT	PC2	
	Date : Mars 2021	Pièce 2	Indice 1