




ANNEXE 11

CONSTRUCTIONS À DÉMOLIR

Plan des démolitions

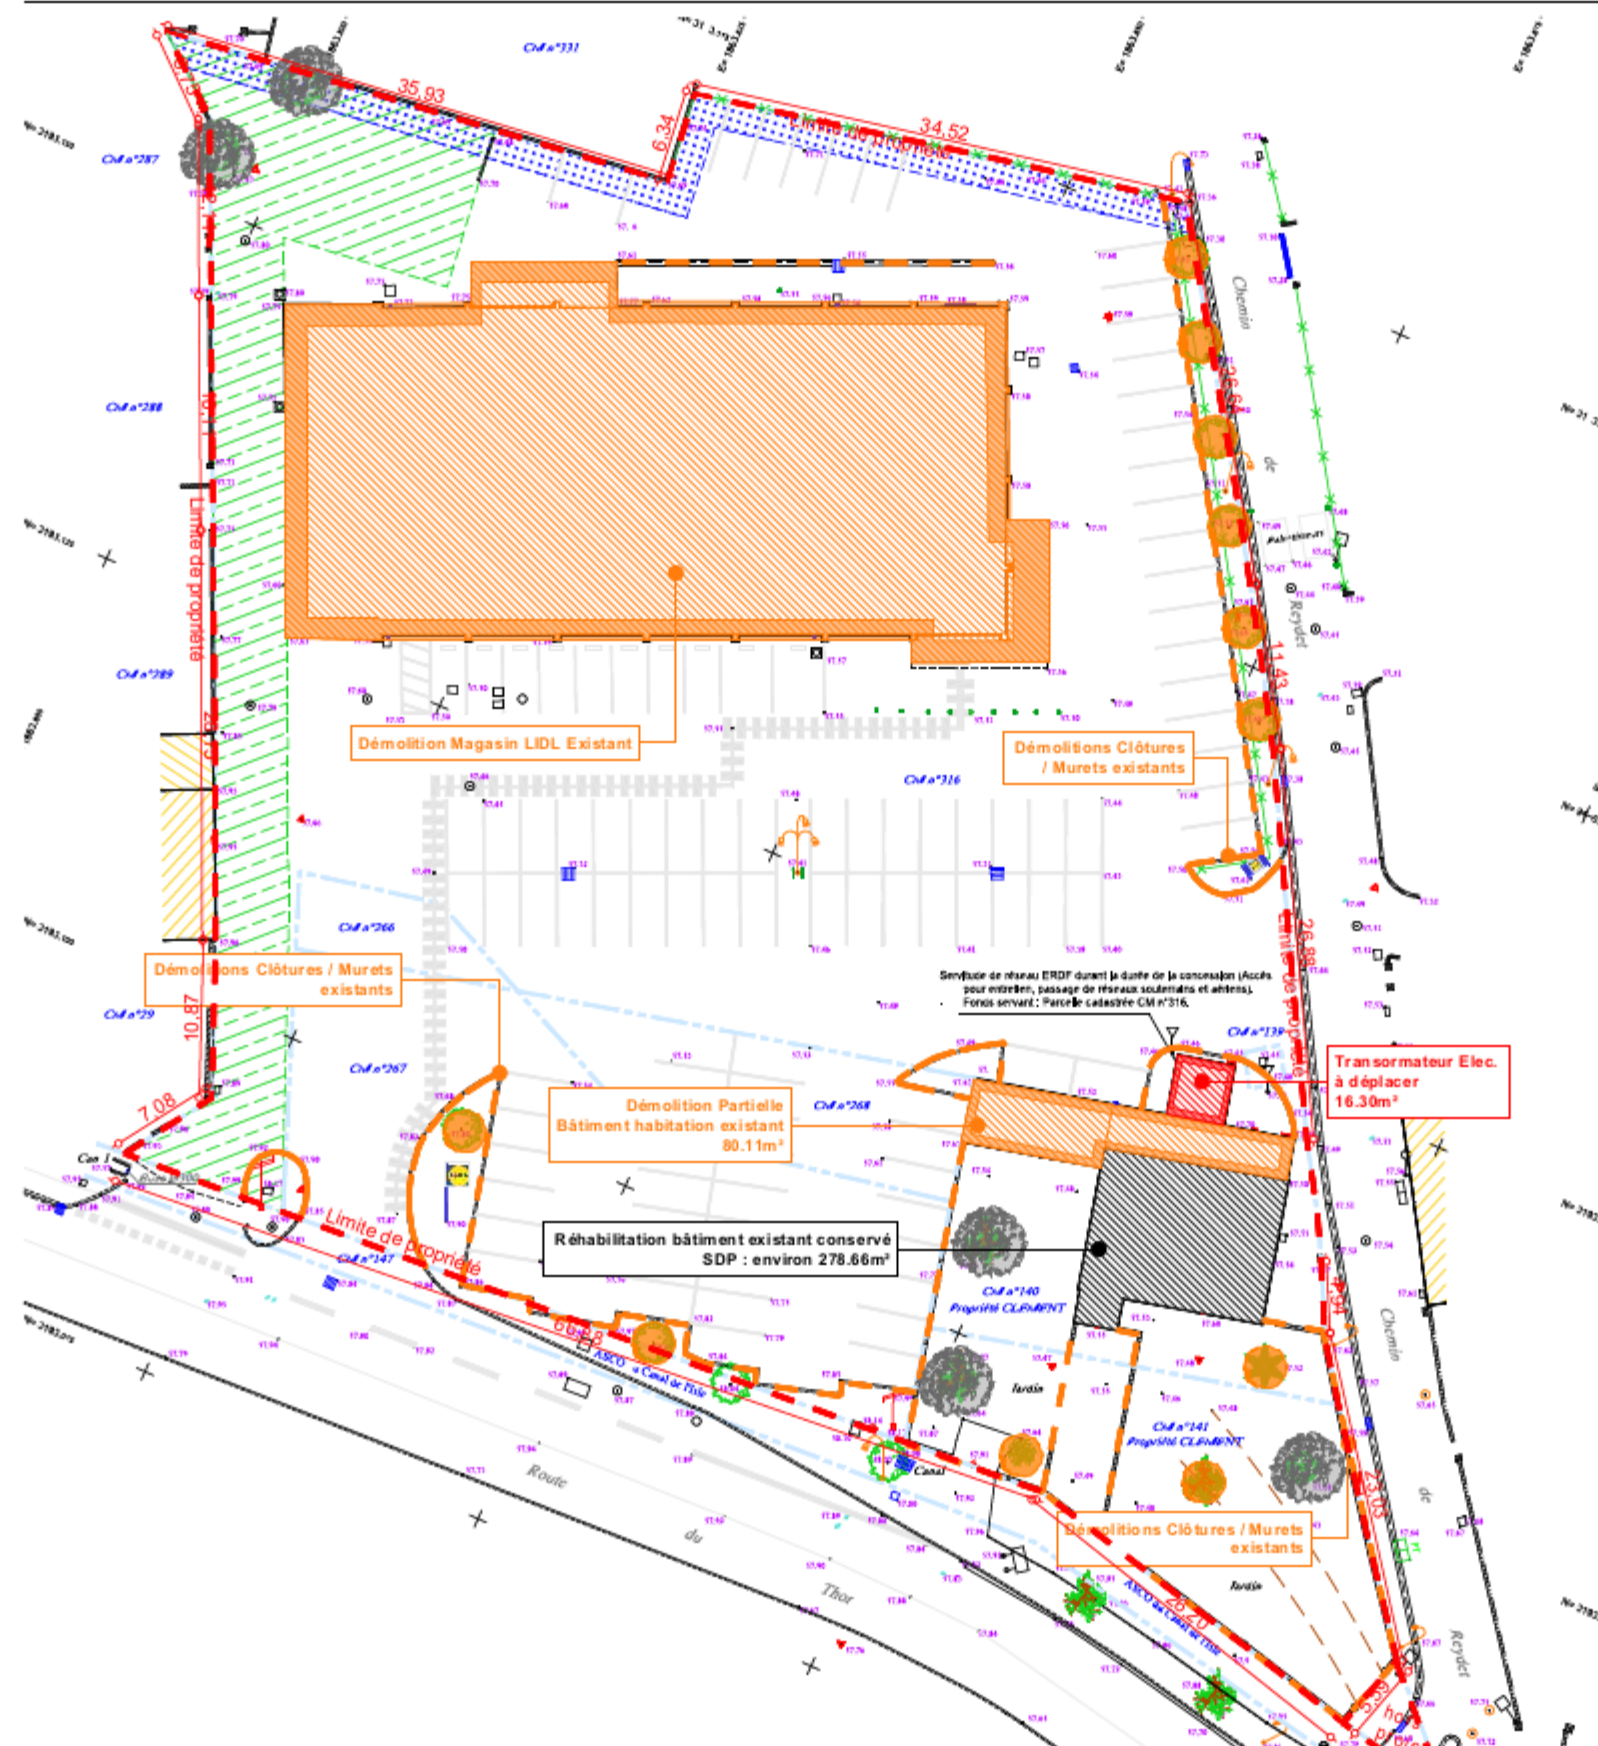


LEGENDE :

Démolitions - Interventions

-  Bâtiment Existant à conserver (Réhabilitation)
-  Bâtiment Existant à démolir :
Magasin LIDL = Emprise au sol démolie 1014 m²
Habitation = démolition partielle environ 80.11 m²
-  Transformateur électrique à déplacer =
Emprise au sol = 16.30m²
-  Démolition clôtures / murets / bordures existantes
-  Arbres existants à conserver
-  Arbres à supprimer



PHASE	PC	DOSSIER	75942	 	CREATION D'UNE SURFACE COMMERCIALE LIDL 41 Chemin de Reydet - 84800 L'ISLE-SUR-LA-SORGUE Plan de masse des constructions à démolir	ATELIER 4+ MARSEILLE 84, rue Borde - 13008 MARSEILLE tel. 04.91.41.22.57 marseille@la4p.fr 4+
DATE	25/03/2021	PC.27 - A1				
Ref. info.		INDICE	A			
SNC LIDL FRANCE 92-72 Avenue Robert Schuman 94533 - RUNGIS						ECHELLE 1:500

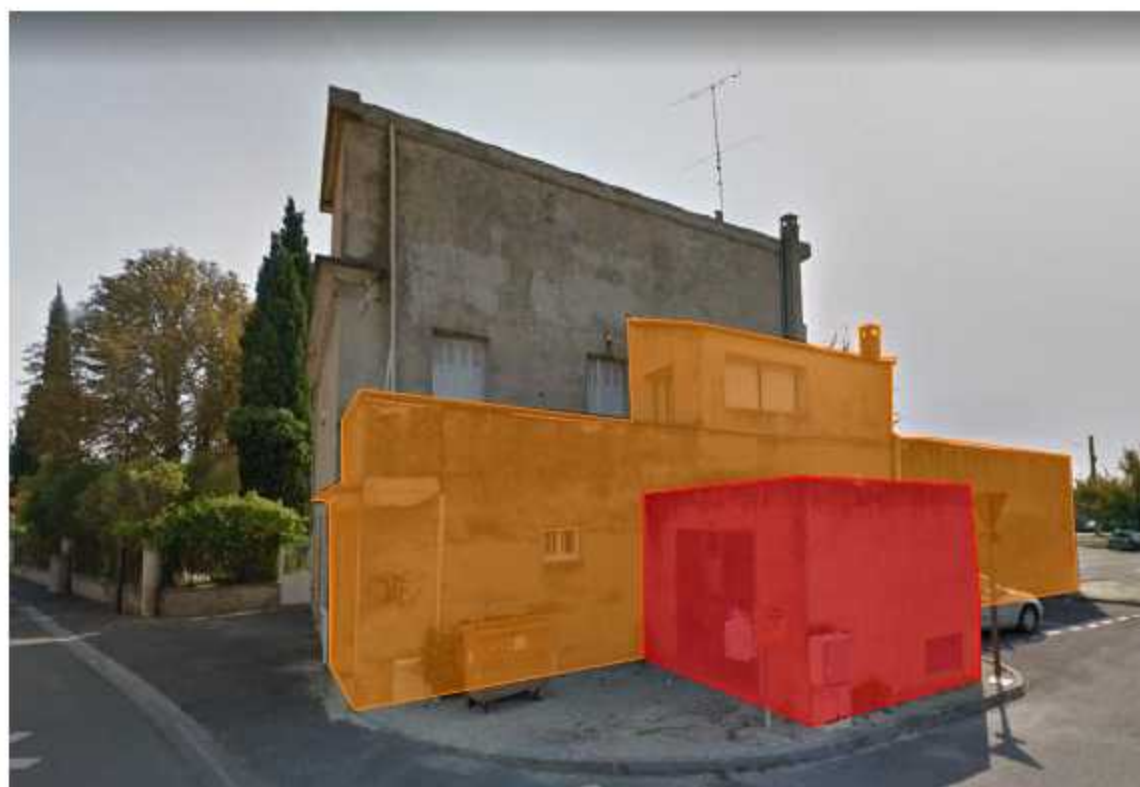

LEGENDE



Transformateur électrique à déplacer :
Emprise au sol = environ 16.30m²



Bâtiment Existant à démolir :
Magasin LIDL = Démolition totale
emprise au sol environ 1014 m²
Habitation = démolition partielle environ
81 m²

PHASE	PC	DOSSIER	75942	SNC LIDL FRANCE 92-72 Avenue Robert Schuman 94533 - RUNGIS 	CREATION D'UNE SURFACE COMMERCIALE LIDL 41 Chemin de Reydet - 84800 L'ISLE-SUR-LA-SORGUE	ATELIER 4+ MARSEILLE
DATE	25/03/2021	PC.27 - A2				84, rue Borde - 13008 MARSEILLE tél. 04.91.41.22.57 marseille@a4p.fr
Ref. info.		INDICE	A		Photographies des constructions à démolir	ECHELLE 