




AZUR TRUCKS BRIGNOLES

Zac Nicopolis Lot 4 Ouest - 83 170 - BRIGNOLES
Section : BW n°214 et 217 Superficie : 9910m²

Maître d'Ouvrage : SCI AZUR BRIGNOLES
Pôle Production Le Capitou, 125 Impasse des Cistudes
83 600 FREJUS

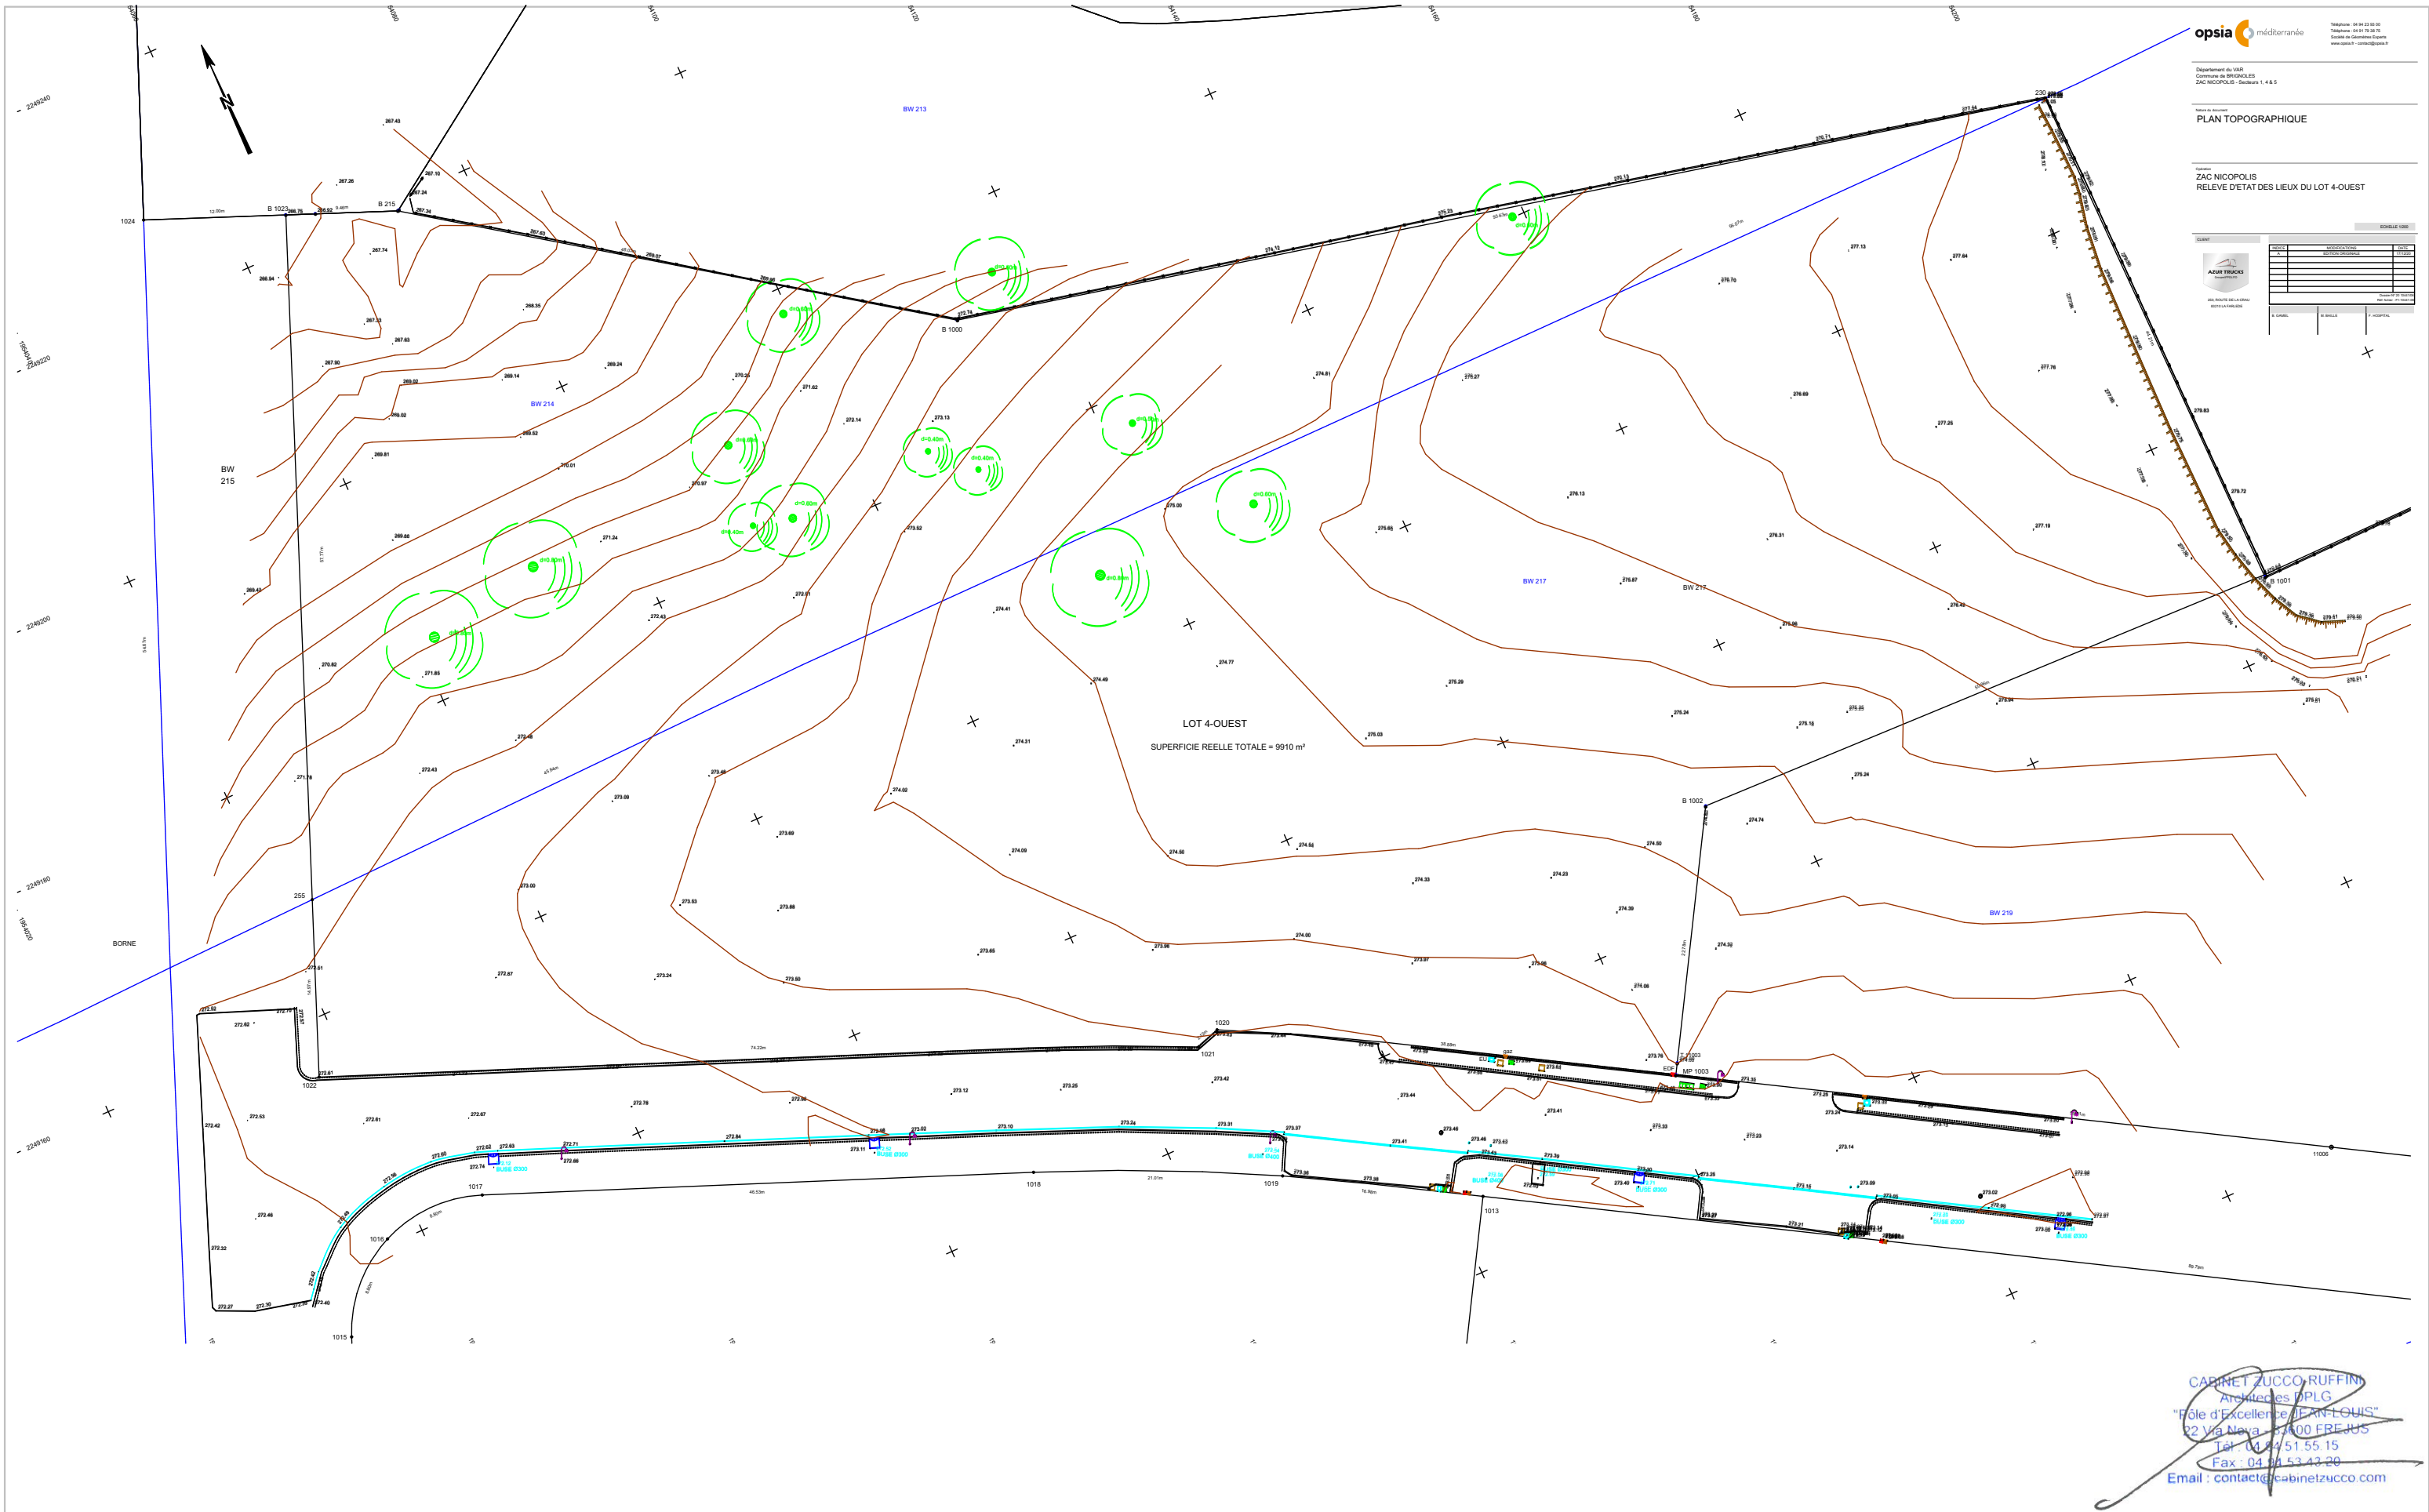

PC 2 - Plan topographique - éch : 1:500, 1:1000

Architecte : Cabinet ZUCCO - RUFFINI
Pôle d'excellence Jean-Louis - 22 Via Nova
83600 - FREJUS
Tél : 04.94.51.55.15 - Fax : 04.94.53.43.20 - email : contact@cabinetzucco.com

PC

15/04/2021