

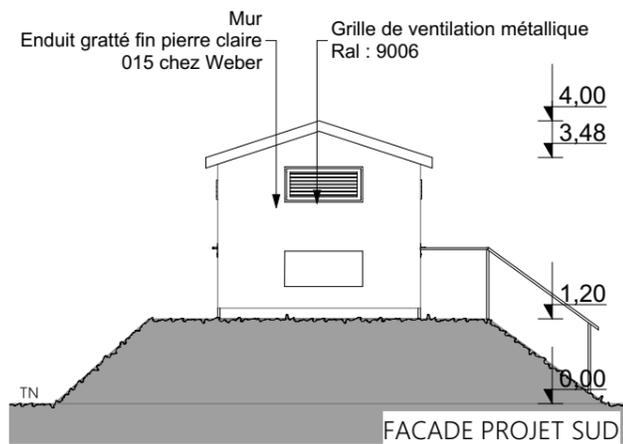
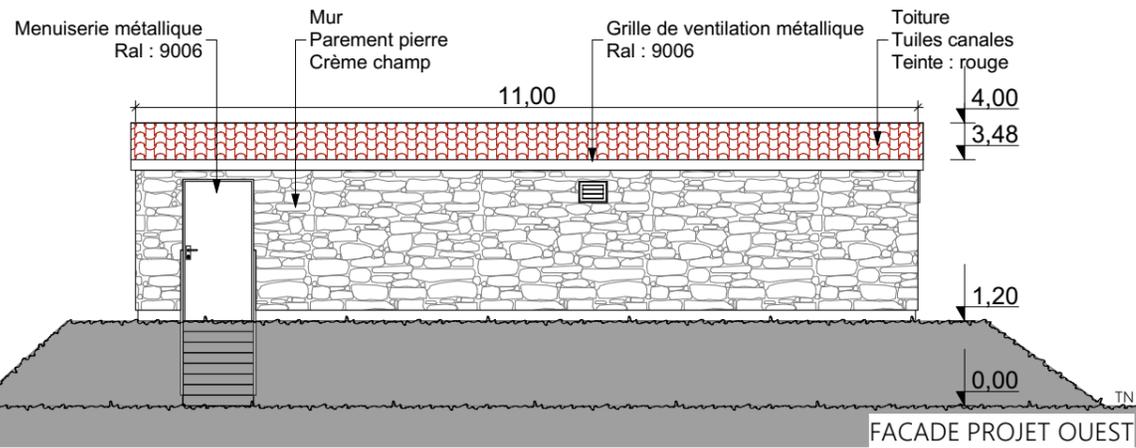
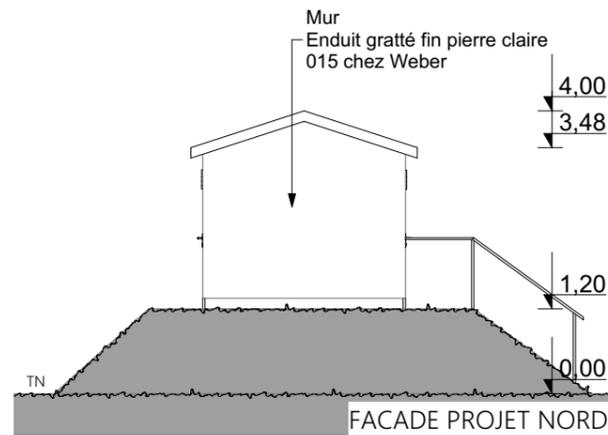
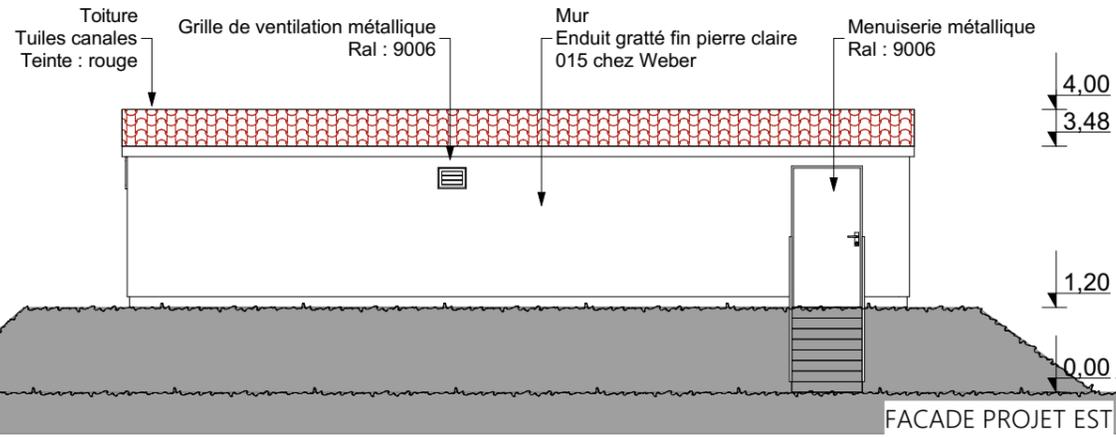
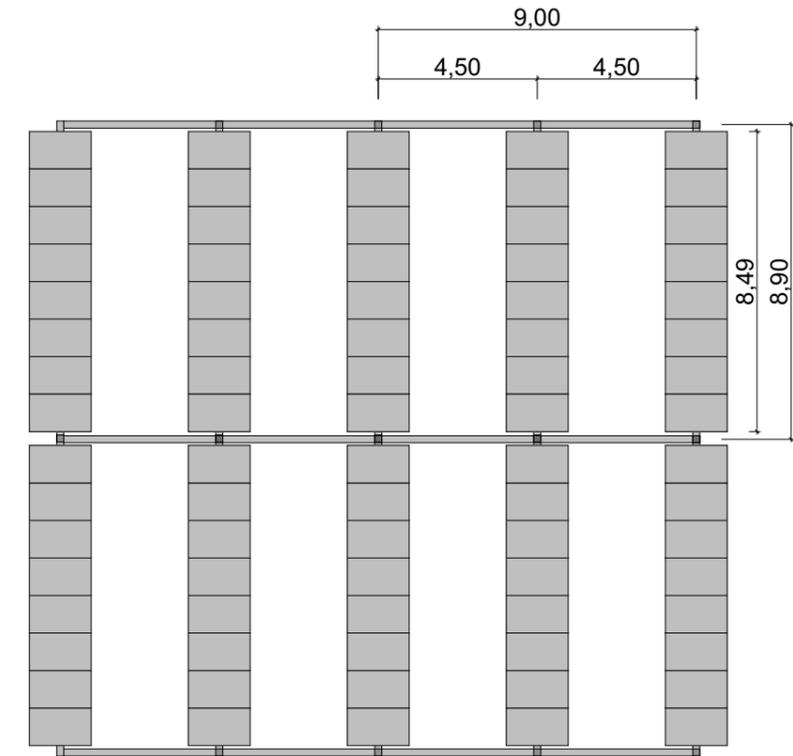
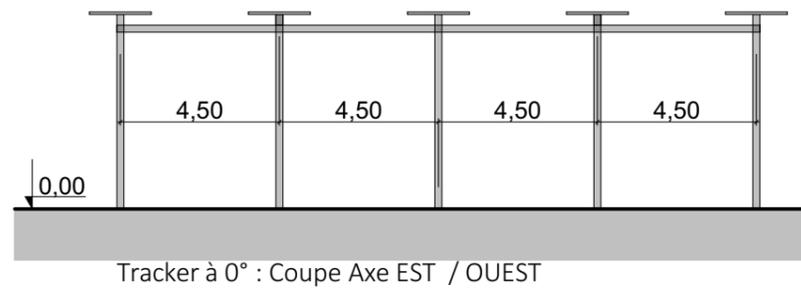


LOCAL TECHNIQUE - Echelle 1/100e

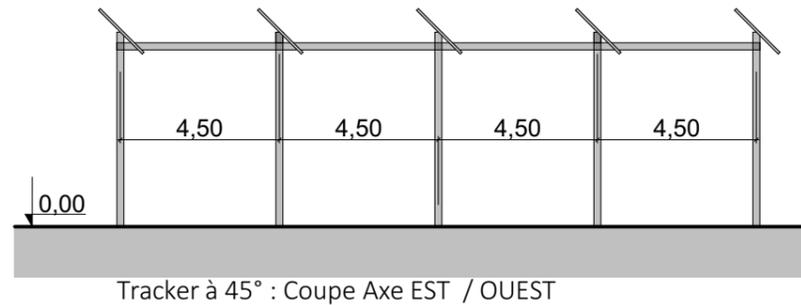

DETAILS TRACKERS - Echelle 1 / 200e

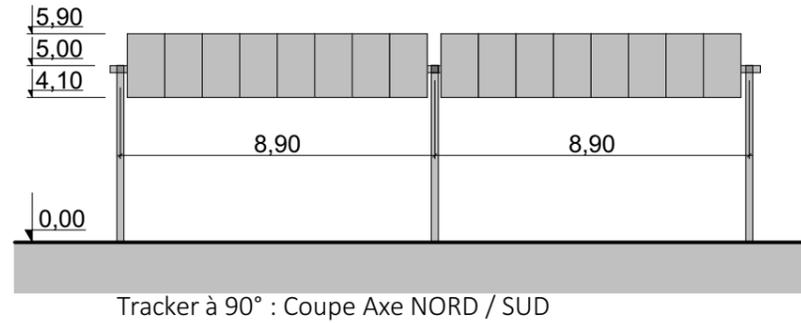

Sun'Agri 7 rue de Clichy 75009 PARIS	Dossier de permis de construire Projet de construction d'une centrale agrivoltaïque Chemin Saint Martin 84 200 Carpentras			
	FACADES	Format : A3	Phase : PC 5	Echelle : Date : 03/06/2021

raaka Architecture SELAS d'Architecture au capital de 10 000€ - Agence : 112 rue Moncey 69003 LYON - Tél : 04 72 31 20 34 - Mail : raaka@raaka-architecture.fr - Siren : 812 606 572 RCS Lyon - Code APE 7111Z - Numéro Ordre Architecte : S17520 Rhône Alpes

