

# ANNEXE 3 : PLANCHE PHOTOGRAPHIQUE




Vue aérienne




Vue 01



Plan de repérage

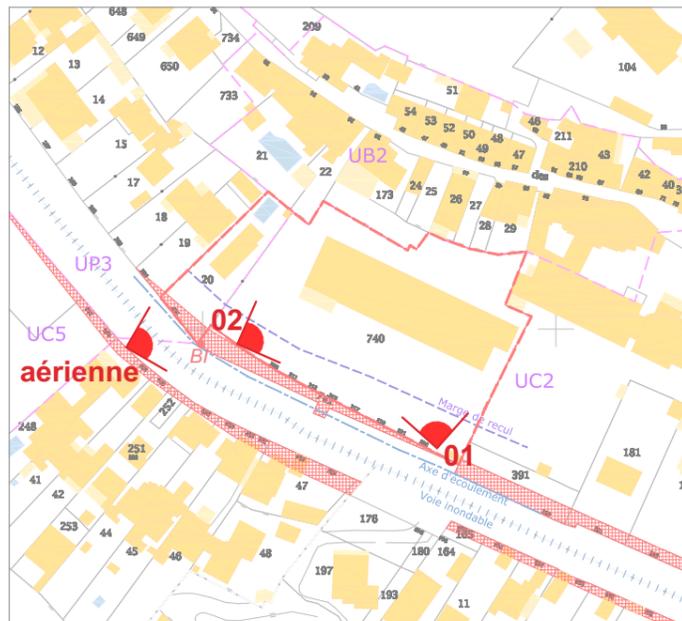

Vue 02

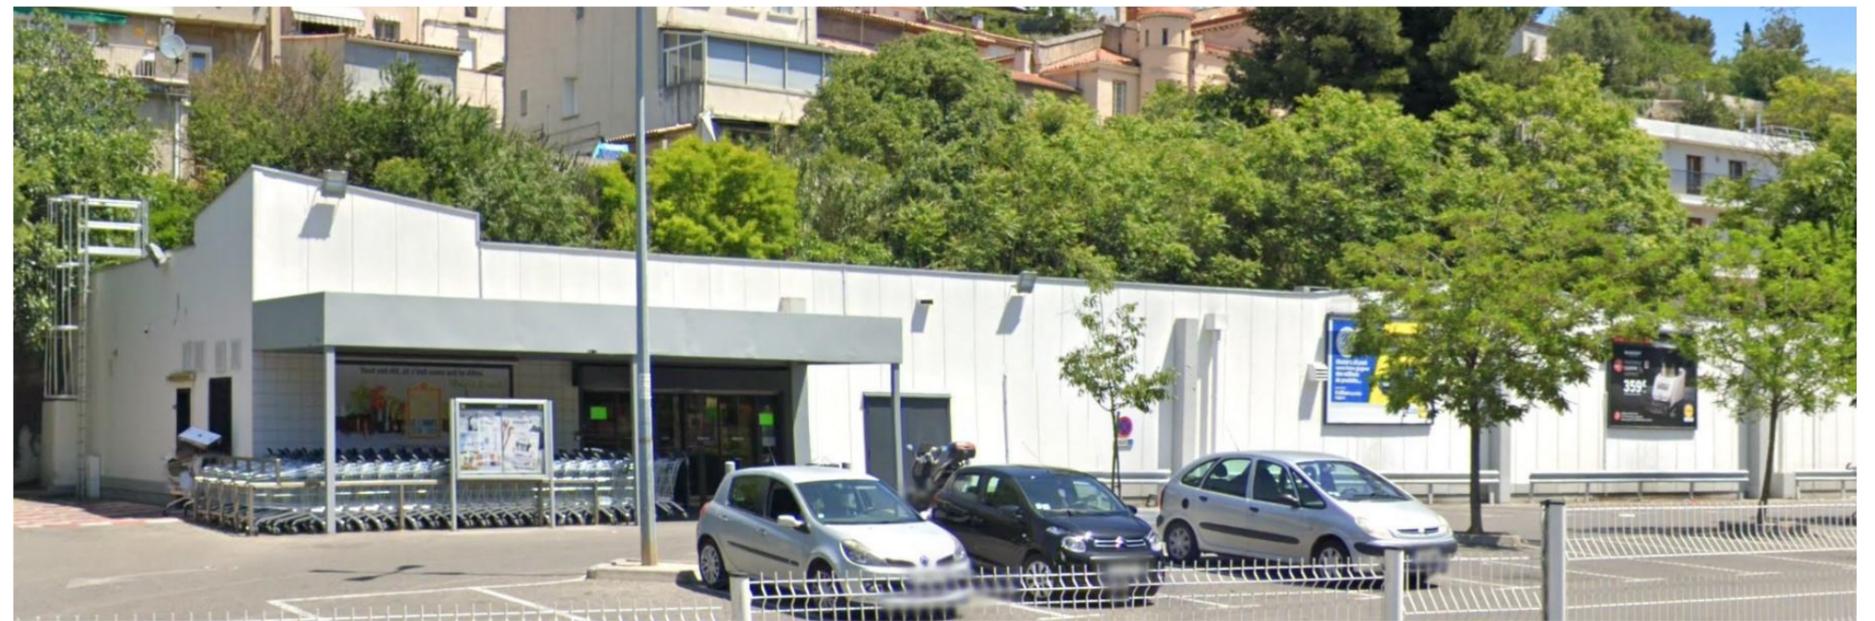


PHASE	PC	DOSSIER	76705	 SNC LIDL PROVENCE 394 Chemin de Favary 13790 - Rousset			CREATION D'UNE SURFACE COMMERCIALE LIDL + BUREAUX 207 Avenue des Olives - 13013 MARSEILLE	ATELIER 4+ MARSEILLE 84, rue Borde - 13008 MARSEILLE tel. 04.91.41.22.57 marseille@la4p.fr		
DATE	27/05/2021	N°	PC 7				PHOTOGRAPHIES - ENVIRONNEMENT PROCHE	ECHELLE		1:500
Ref. info.		INDICE	A							

Vue aérienne



Plan de repérage

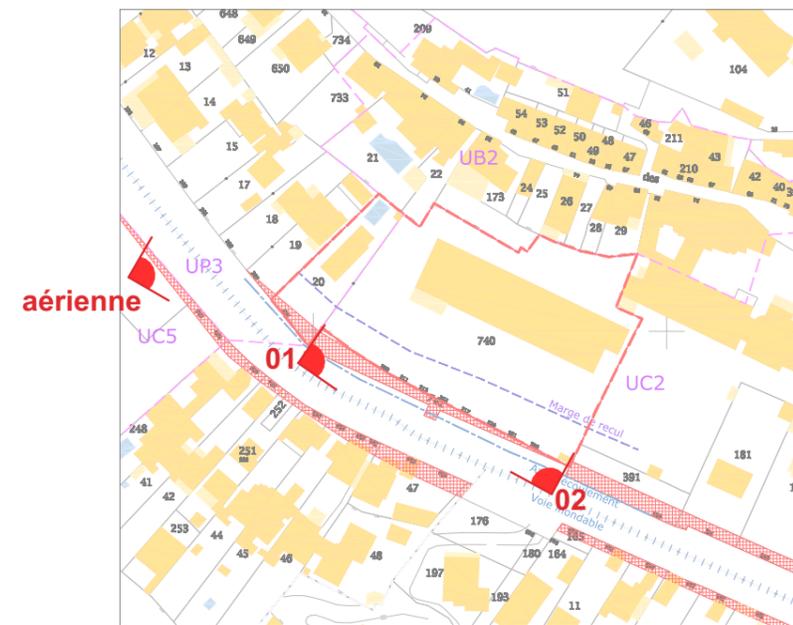

Vue 01



Vue 02



PHASE	PC	DOSSIER	76705	  	CREATION D'UNE SURFACE COMMERCIALE LIDL + BUREAUX 207 Avenue des Oliviers - 13013 MARSEILLE	ATELIER 4+ MARSEILLE 84, rue Borde - 13008 MARSEILLE tel. 04.91.41.22.57 marseille@la4p.fr	
DATE	27/05/2021	N°	PC 8			PHOTOGRAPHIES - ENVIRONNEMENT LOINTAIN	ECHELLE 1:1, 1:500
Ref. info.		INDICE	A				

