Annexe n°5 : photos aériennes du projet (échelle 1 :2 000)

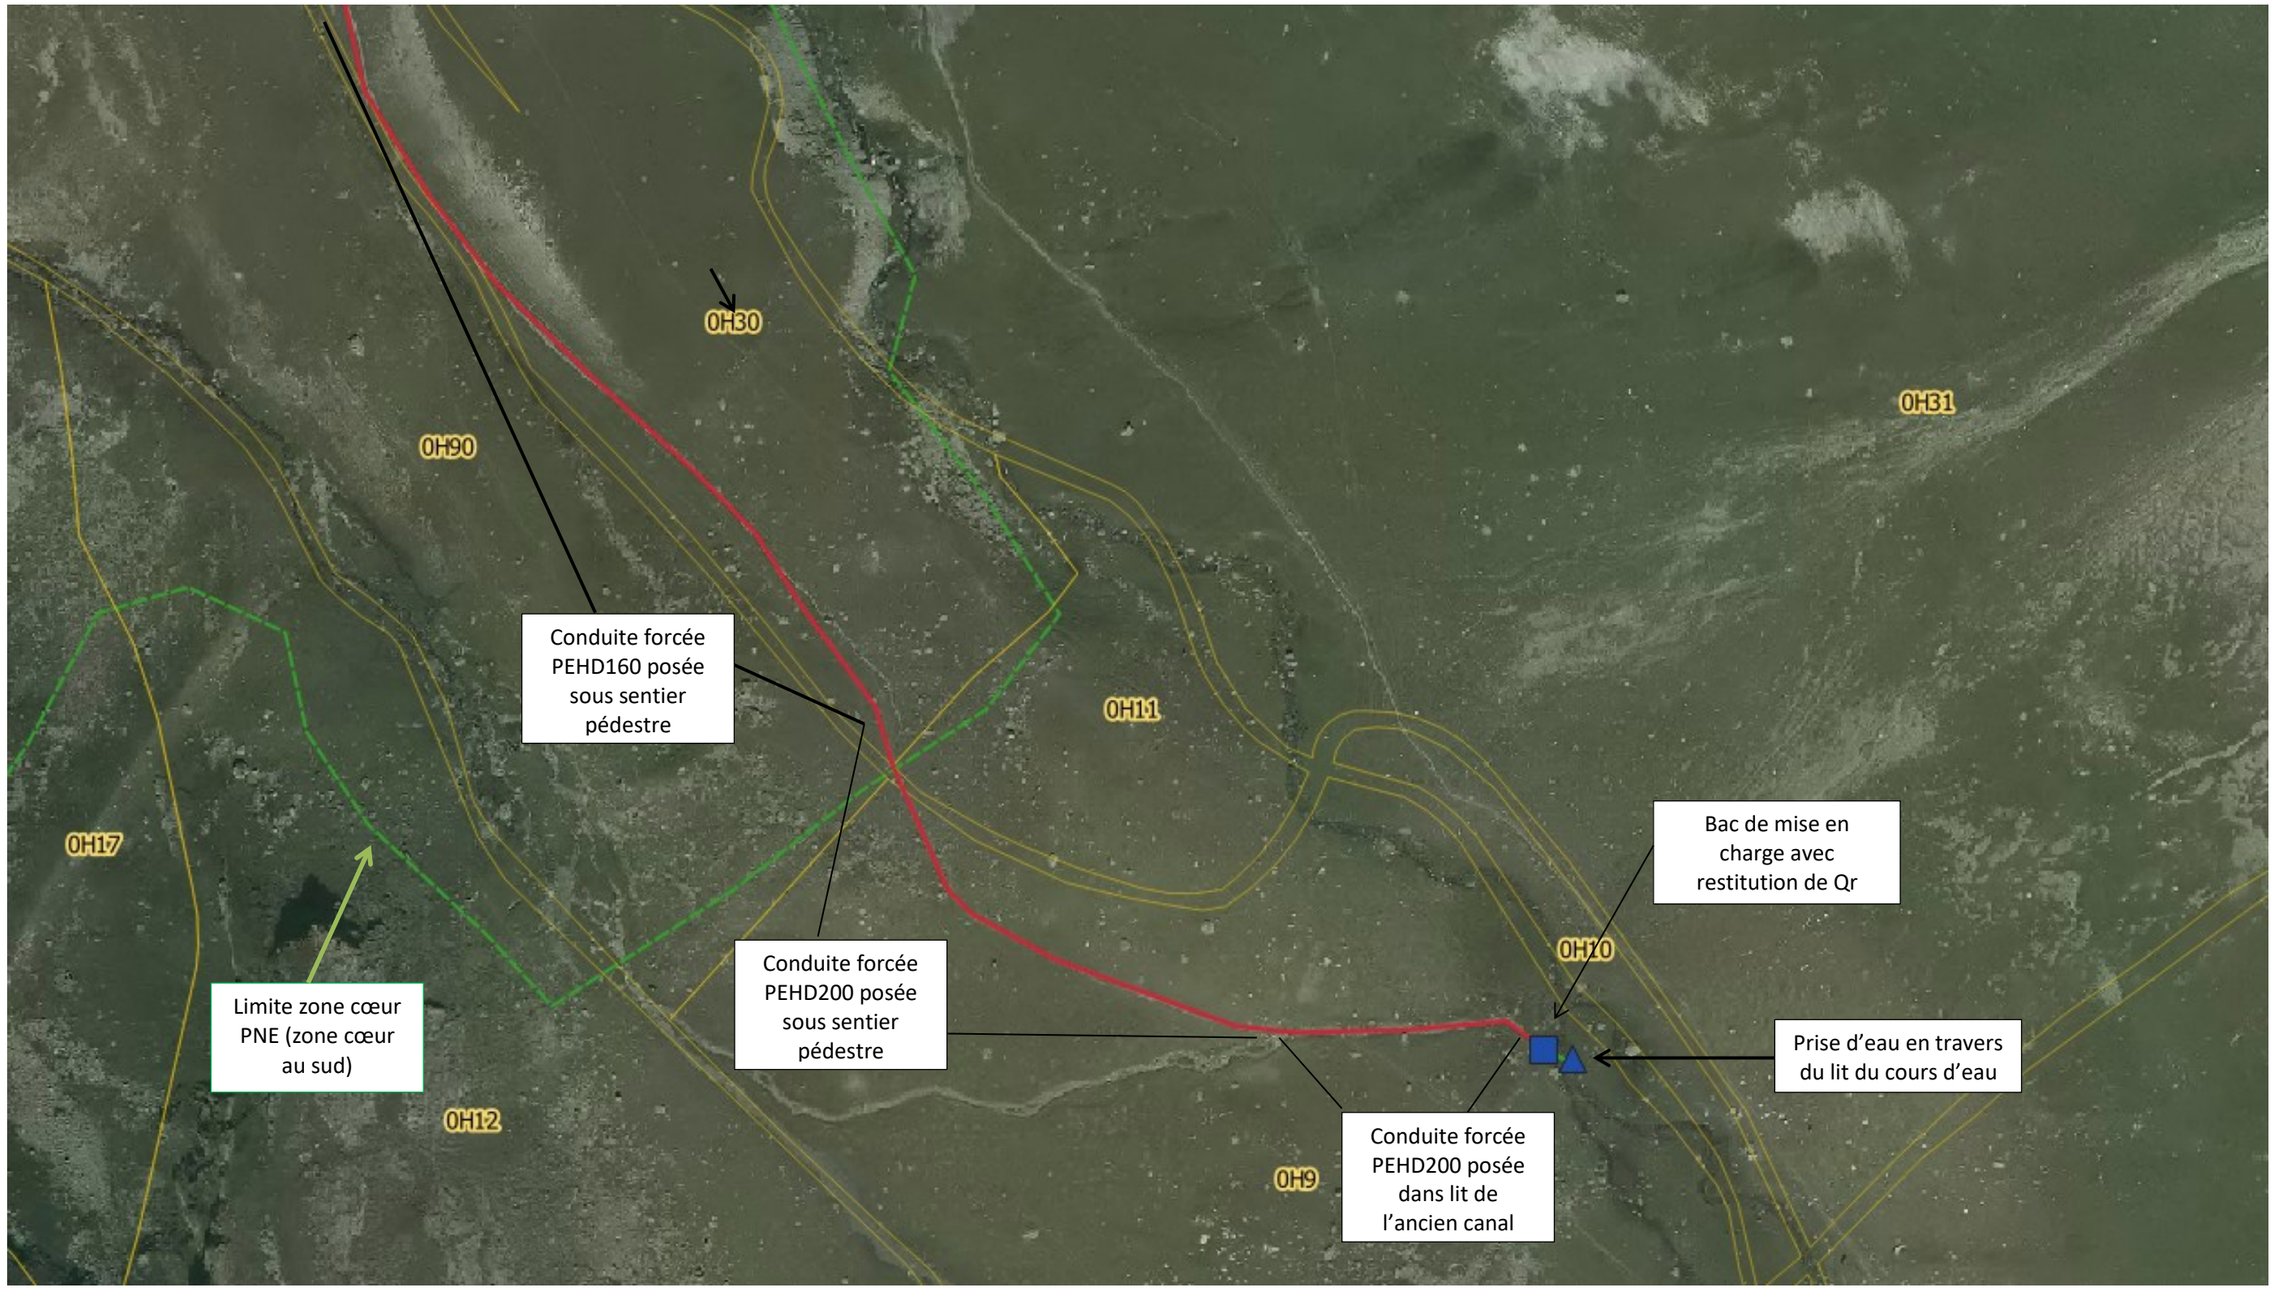

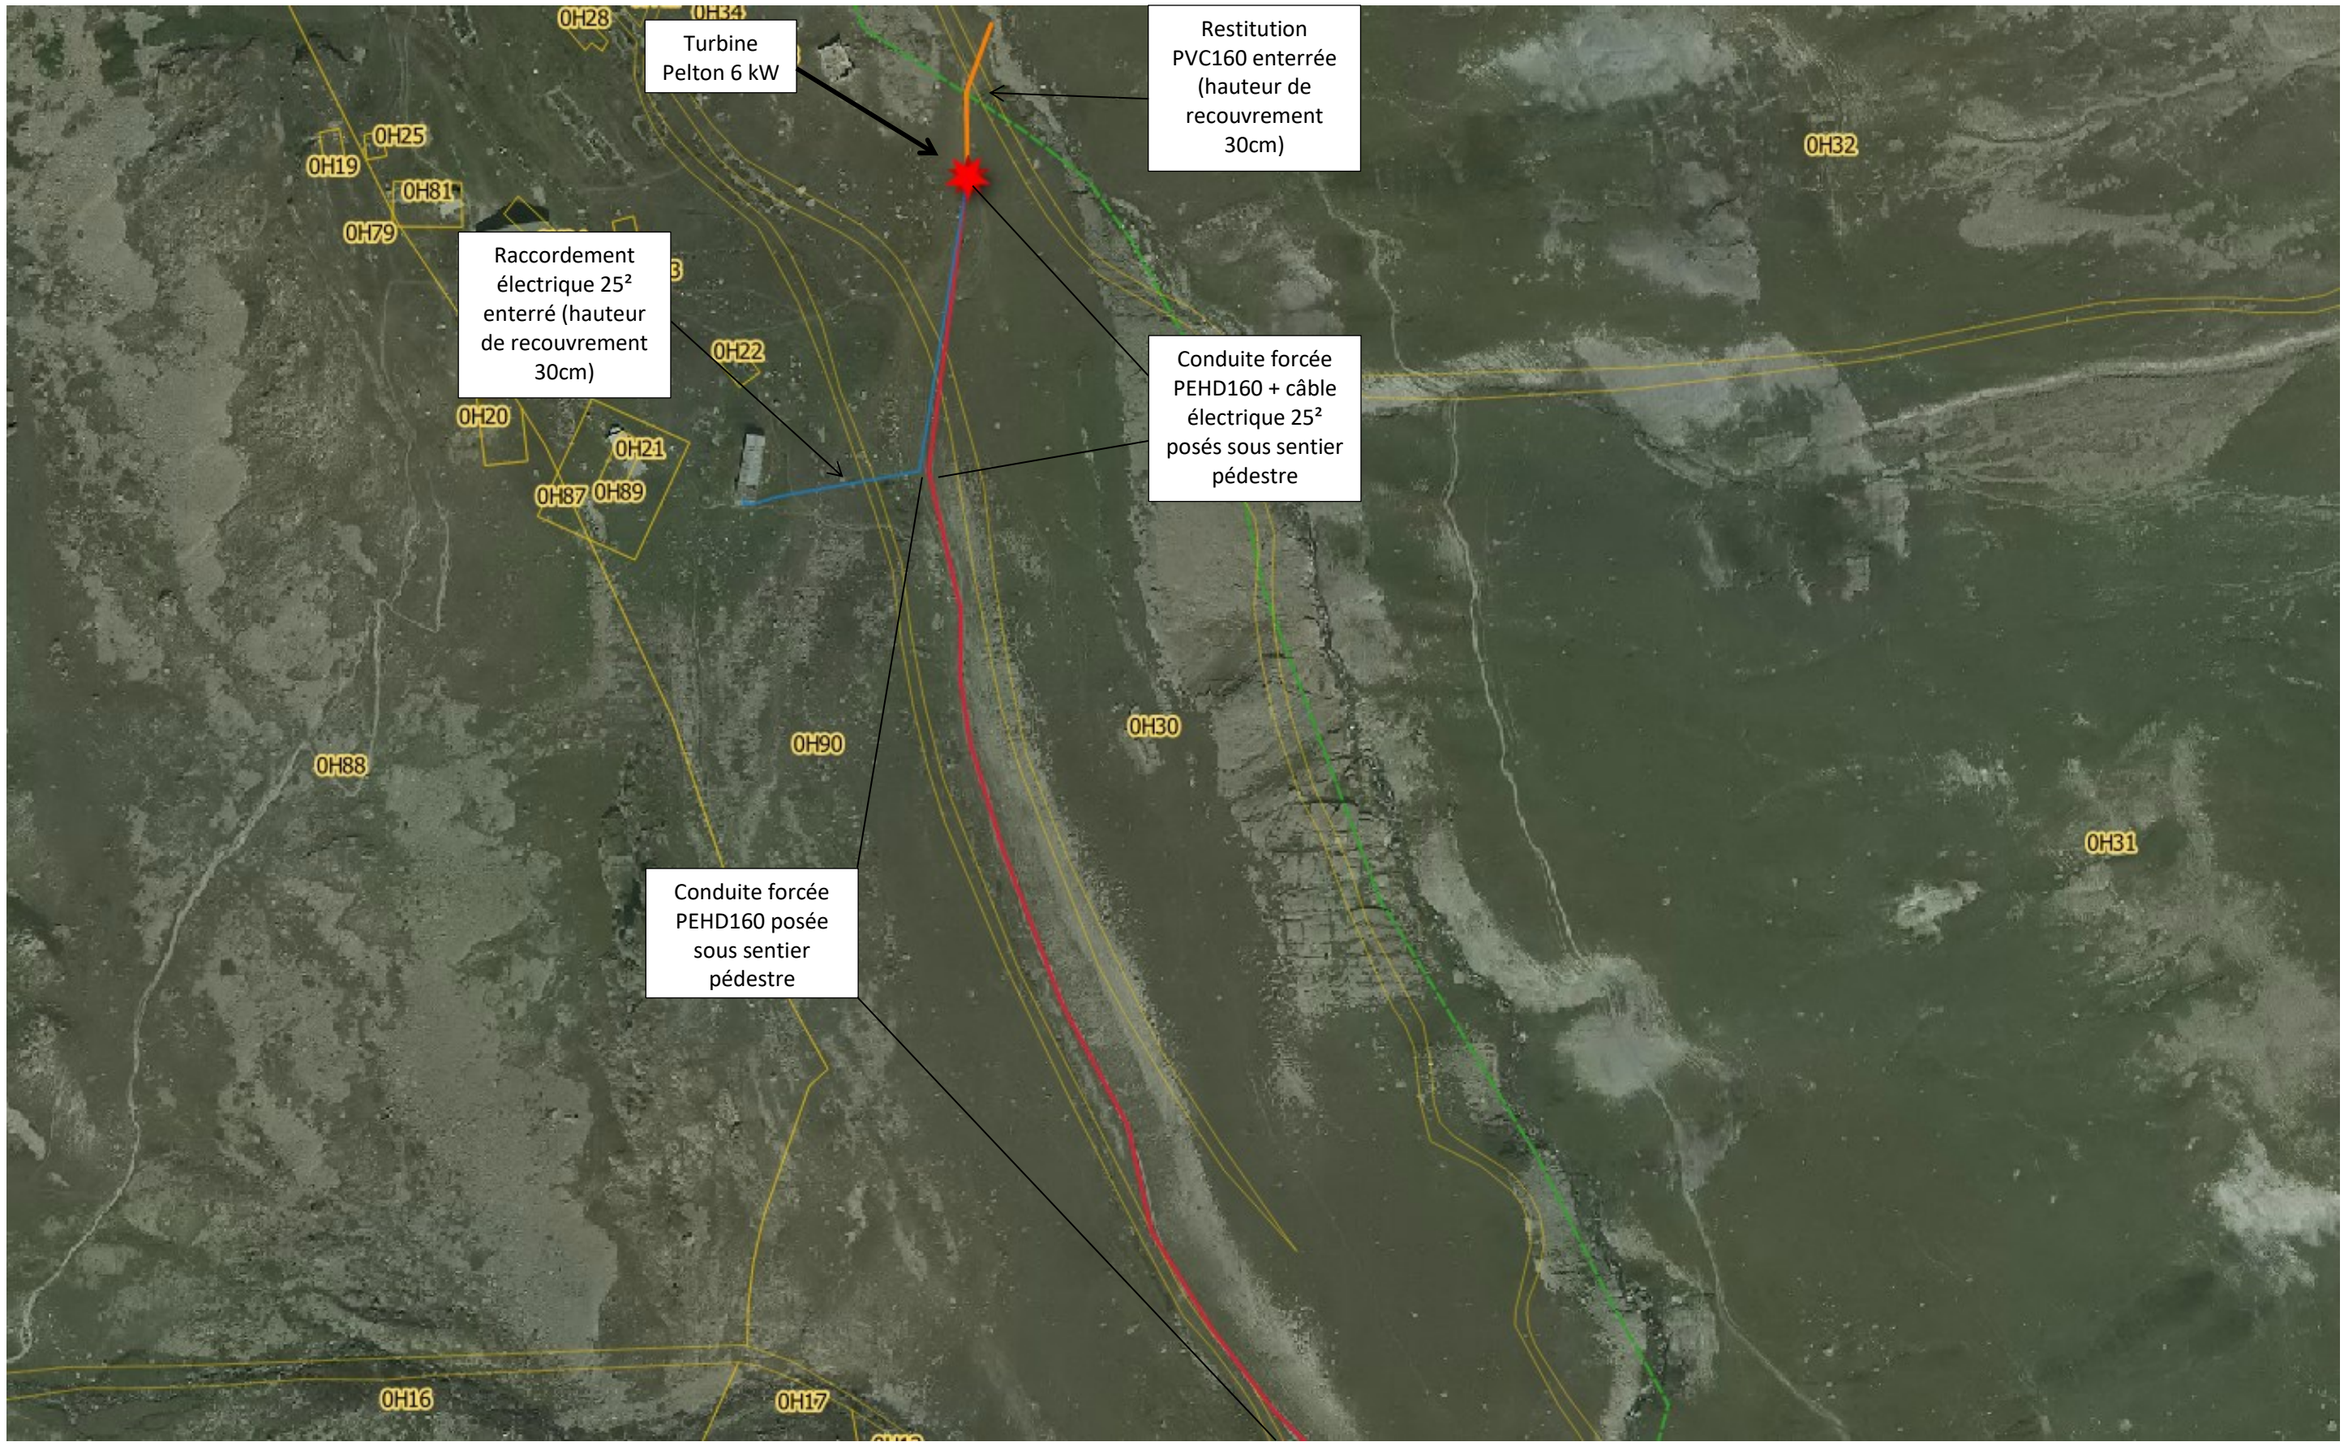
Turbine Pelton 6 kW
Restitution PVC160 enterrée (hauteur de recouvrement 30cm)
Raccordement électrique 25² enterré (hauteur de recouvrement 30cm)
Conduite forcée PEHD160 + câble électrique 25² posés sous sentier pédestre
Conduite forcée PEHD160 posée sous sentier pédestre
0H28
0H34
0H25
0H19
0H81
0H79
0H22
0H20
0H21
0H87
0H89
0H32
0H90
0H30
0H88
0H31
0H16
0H17