

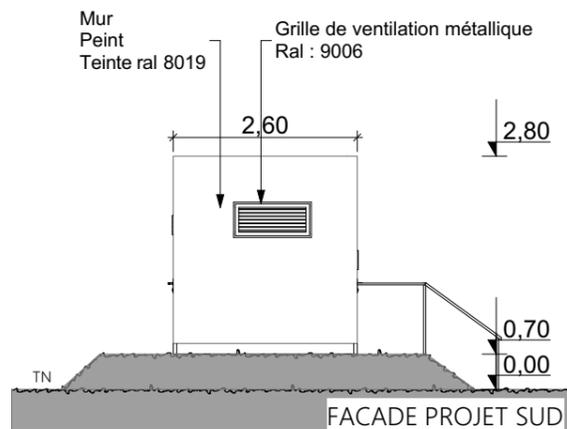
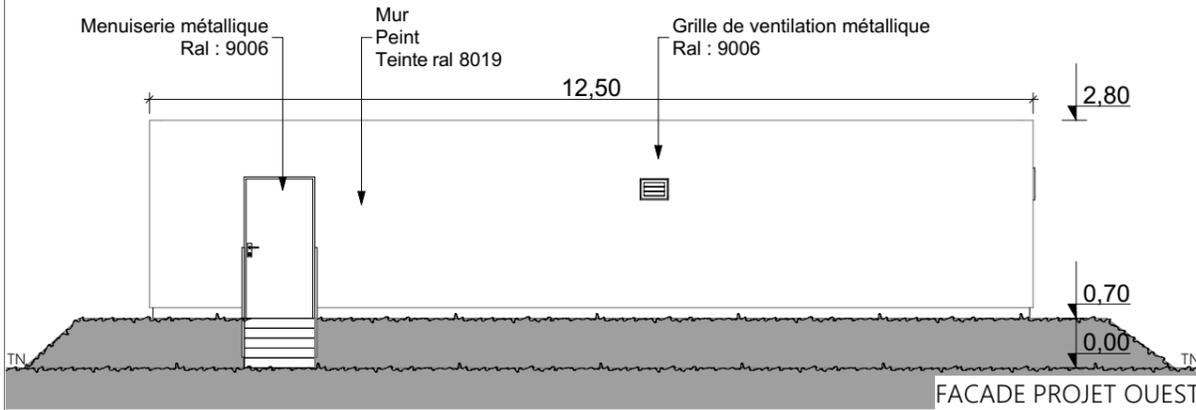
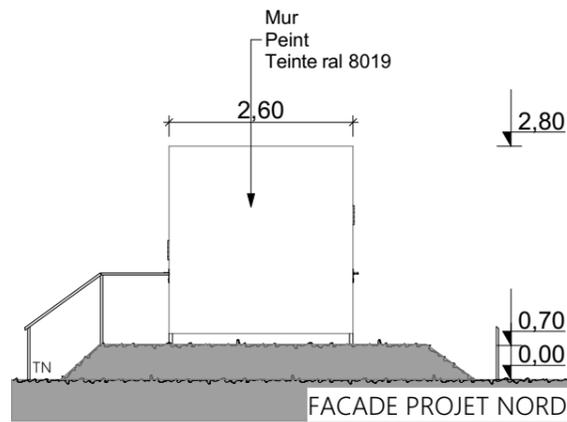
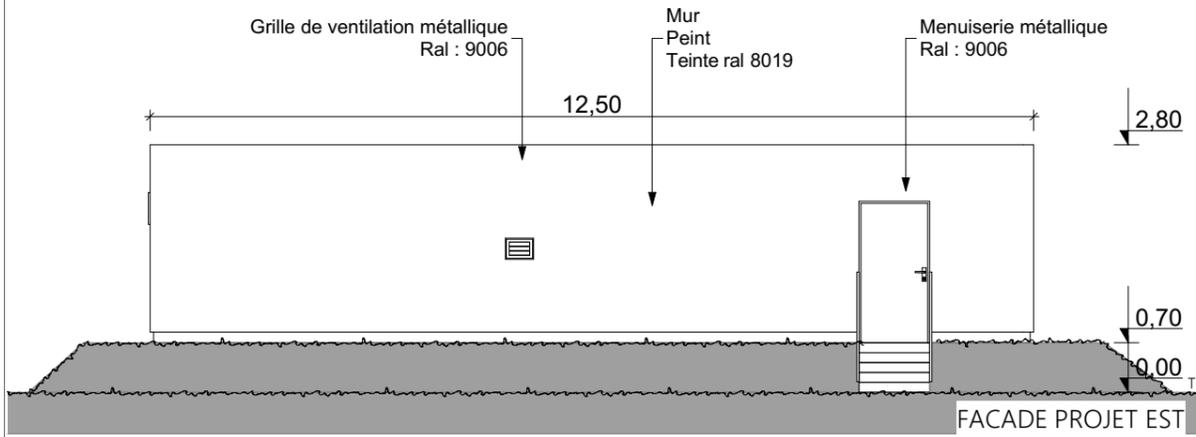
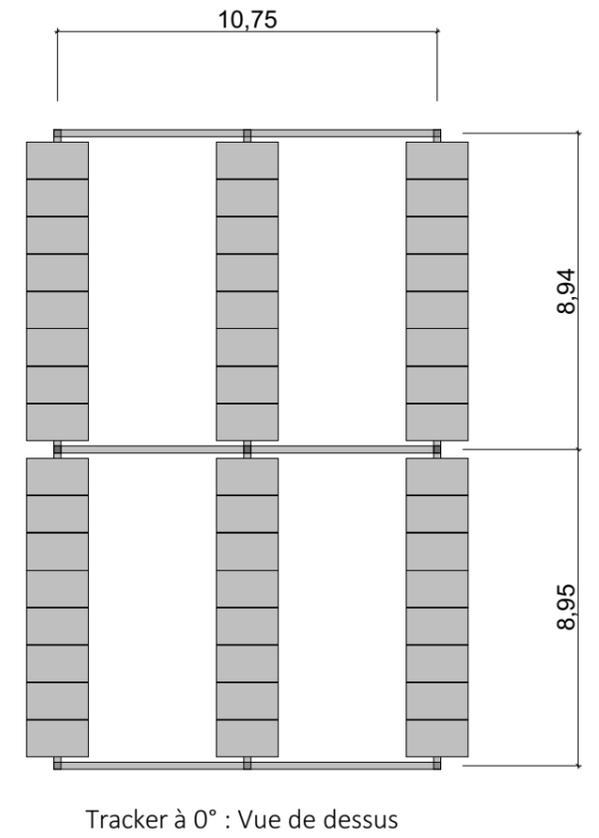
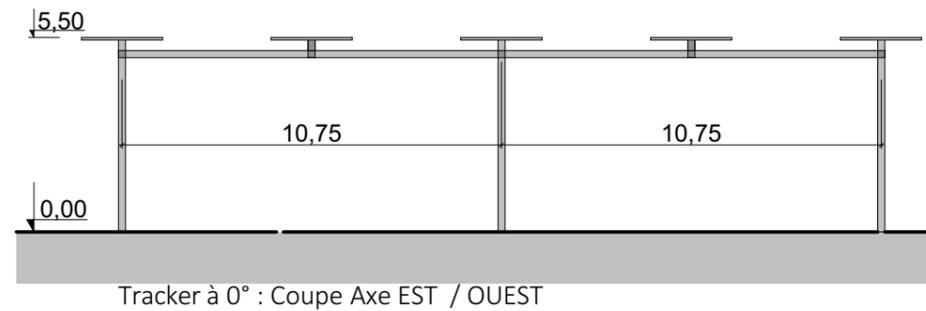


LOCAL TECHNIQUE - Echelle 1/100e

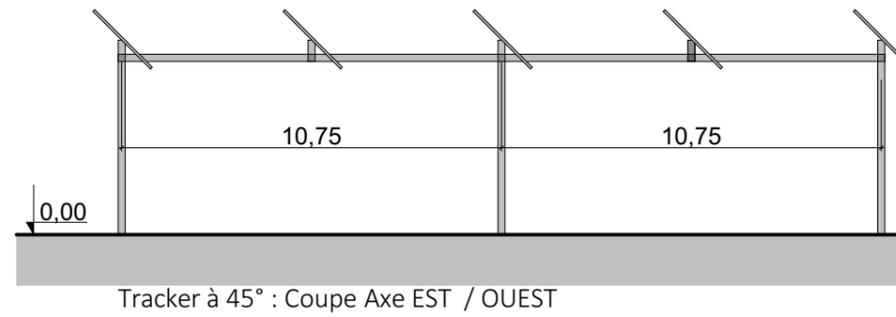

DETAILS TRACKERS - Echelle 1 / 200e

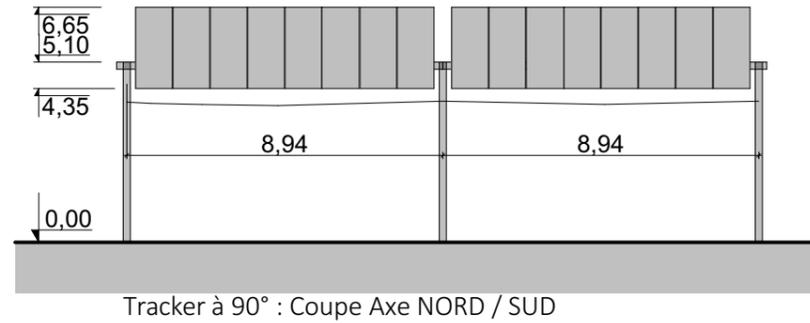

Domaine de Roches Blanches
3060 Chemin de Fox -
Amphoux
83670 Pontevès

Dossier de permis de construire
Projet de construction d'une centrale agrivoltaïque
Valettes Basses 83 670 Pontevès

FACADES

Format :
A3

Phase :
PC 5

Echelle :

Date :
14/09/2021

raKa
architecture