


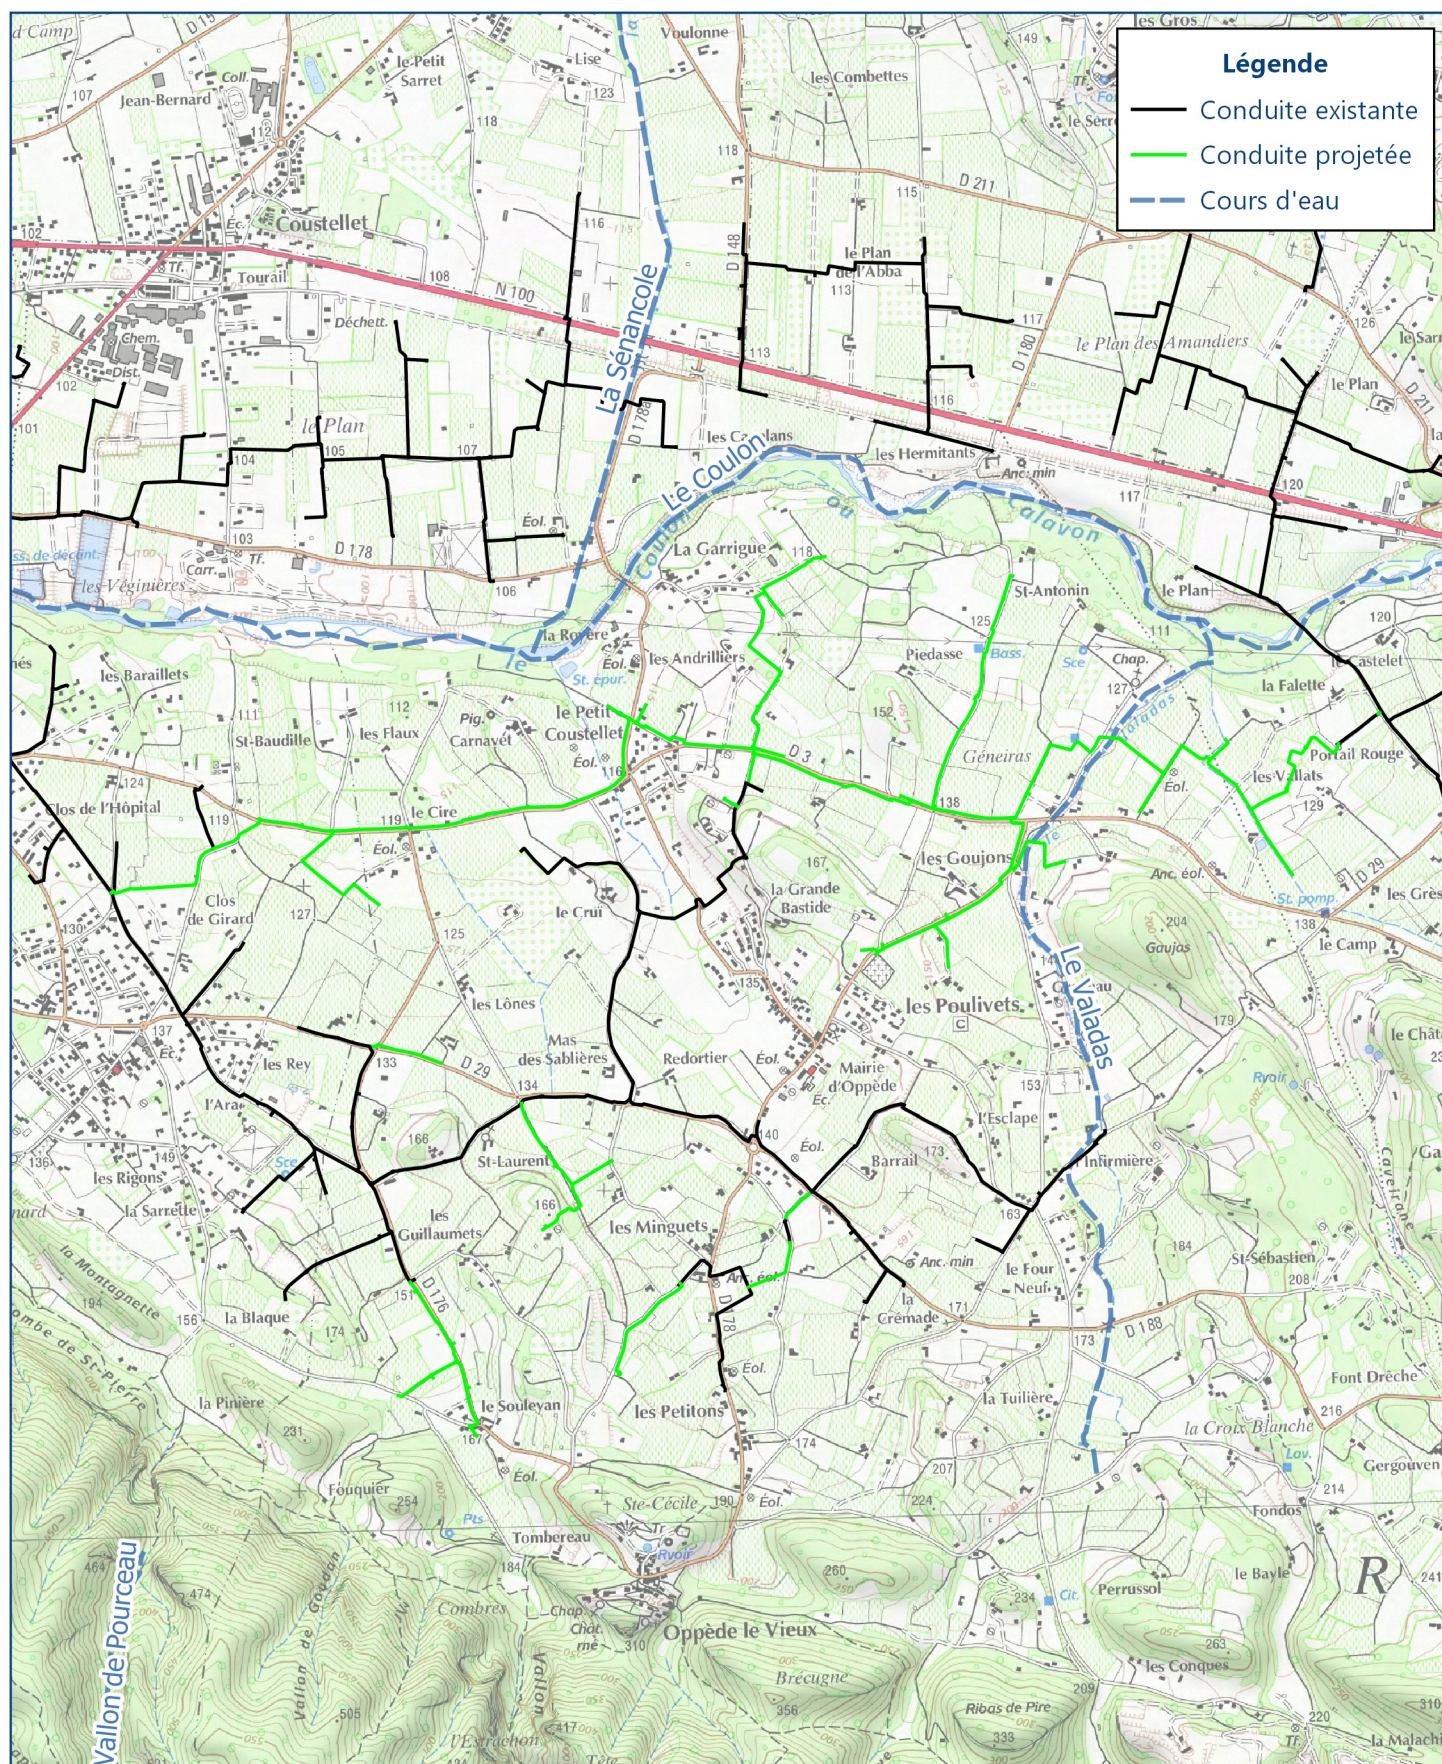

AMENAGEMENT HYDRAULIQUE DE LA VALLEE DU CALAVON ET DU SUD LUBERON

COMMUNES D'OPPEDE, MAUBEC ET MENERBES

N° : 2019_03_29

Code Affaire Numéro Indice

Référence fichier - X:\3-PROJ_CONCESSION\2019_03_29-INV-
OPPEDE_MAUBEC\CARTOPLAN\PRO\QGIS\PRO_Oppede-Maubec.gqz

Dessiné par : C. BLIN - Vérifié par : S. QUASTANA
Référence fichier - PRO_Oppede-Maubec.gqz
Sources: © IGN - SCAN25 ®

0 250 500 m
1:25000

