




Société du Canal de Provence  
et d'aménagement de la région provençale  
Le Tholonet - CS 70064 - 13182 Aix-en-Provence CEDEX 5  
Tél : 04 42 66 70 00 - www.canal-de-provence.com

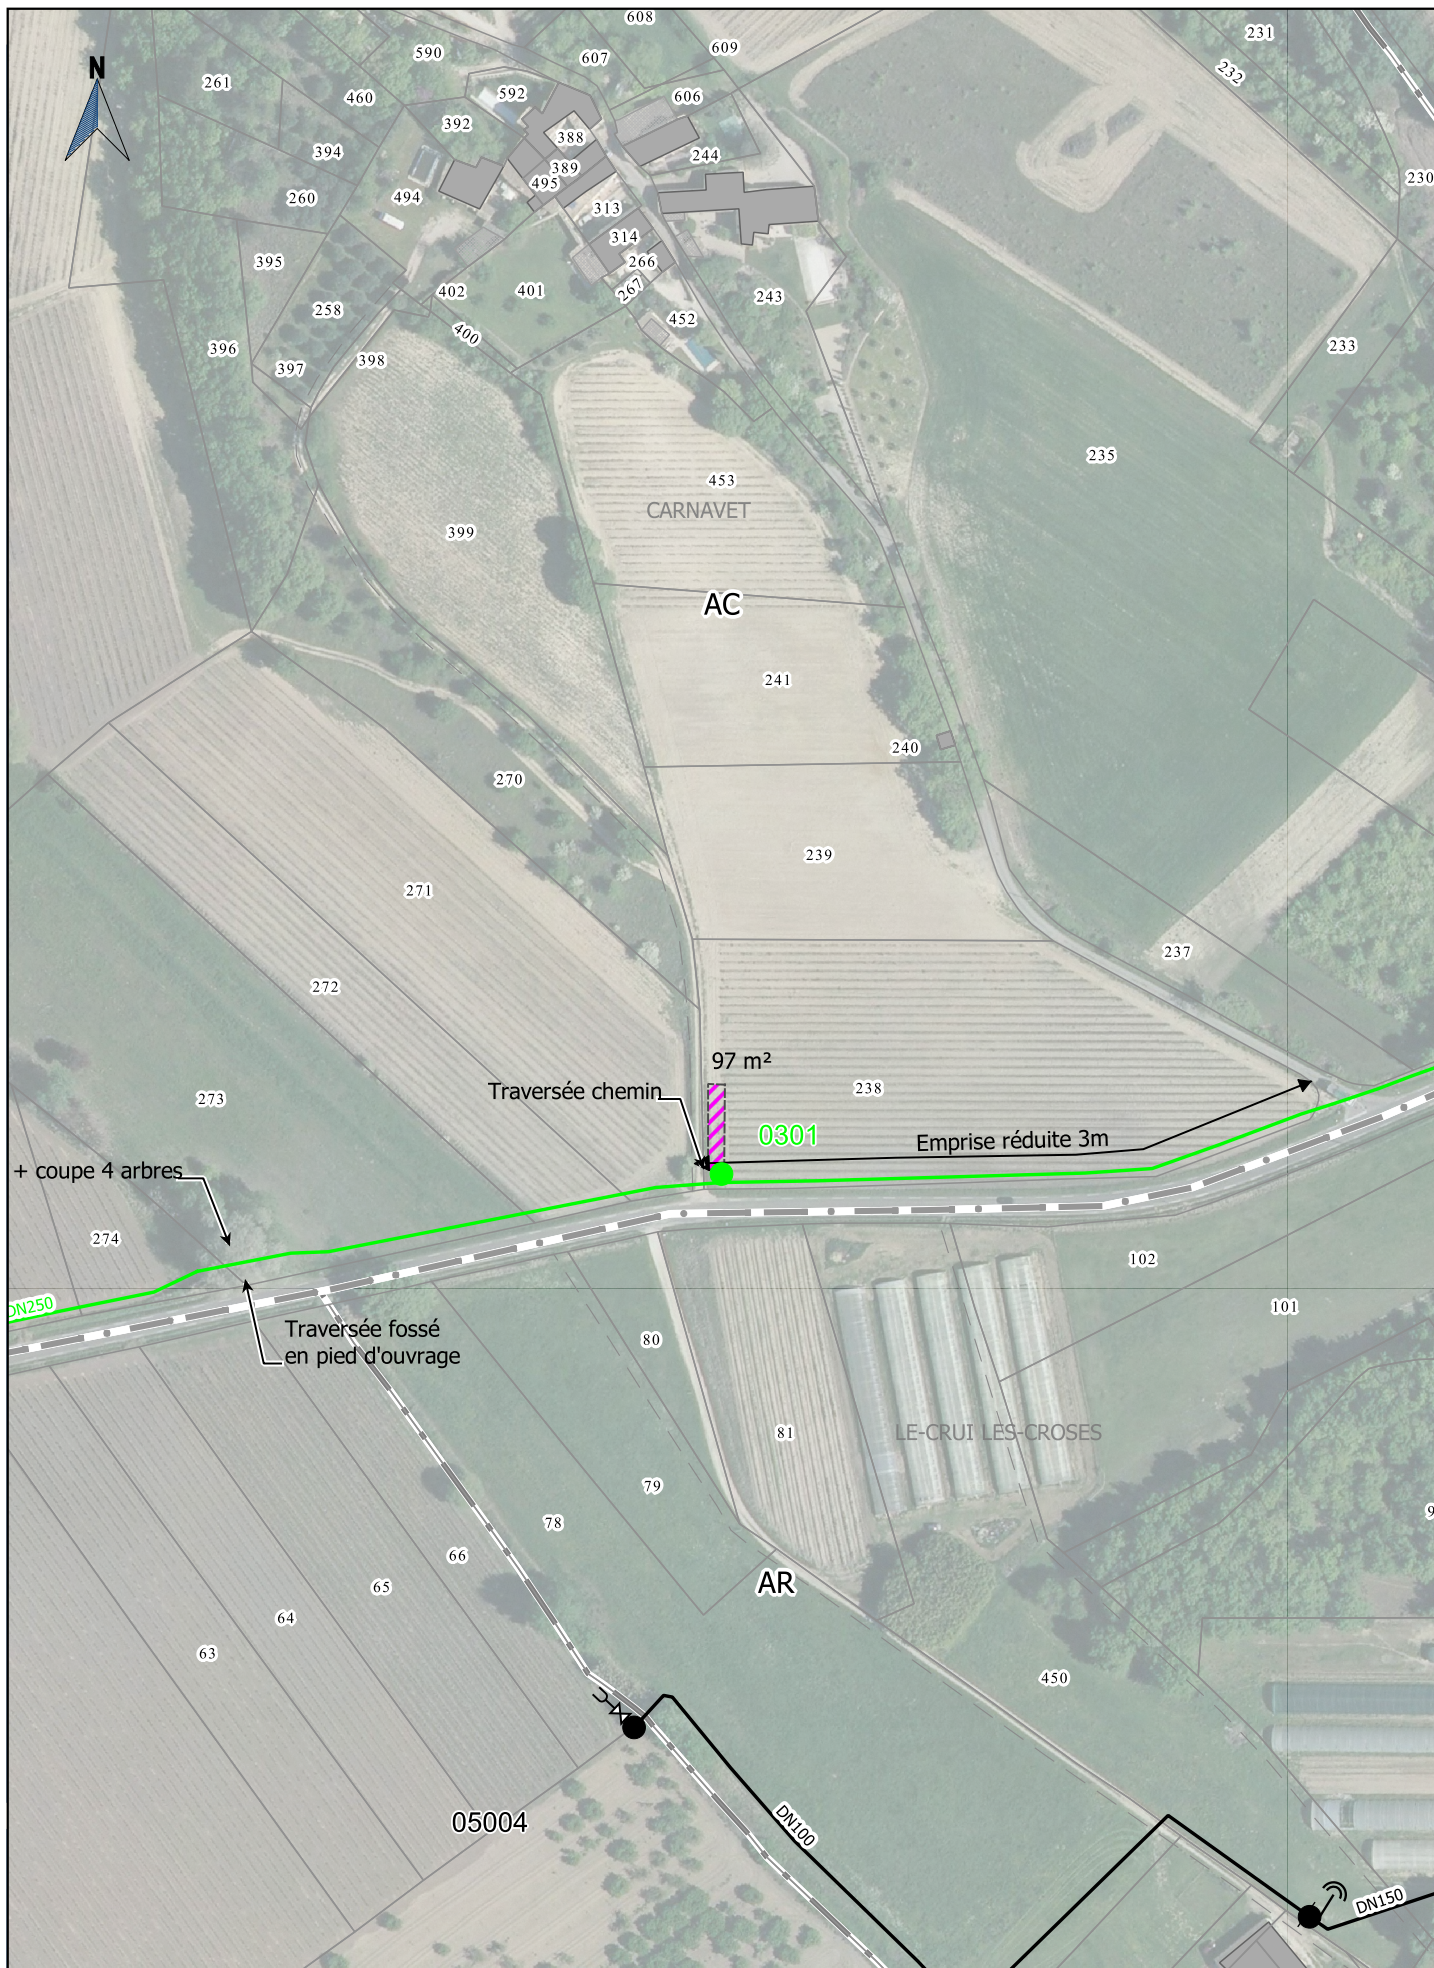

— Ouvrages SCP  
— Travaux SCP  
— Cession ouvrages  
- - - Travaux de dépose SCP

▨ Occupation temporaire  
● ● Points de desserte  
⚡ ⚡ ⚡ Accessoires de canalisation

0 20 40 m



1:2000

2019\_03\_29-INV-  
OPPEDE\_MAUBEC

Indice : D

Commune(s) de OPPEDE

Section(s) AR,AC

5 / 34

Commune