


PLAN DES ABORDS\*

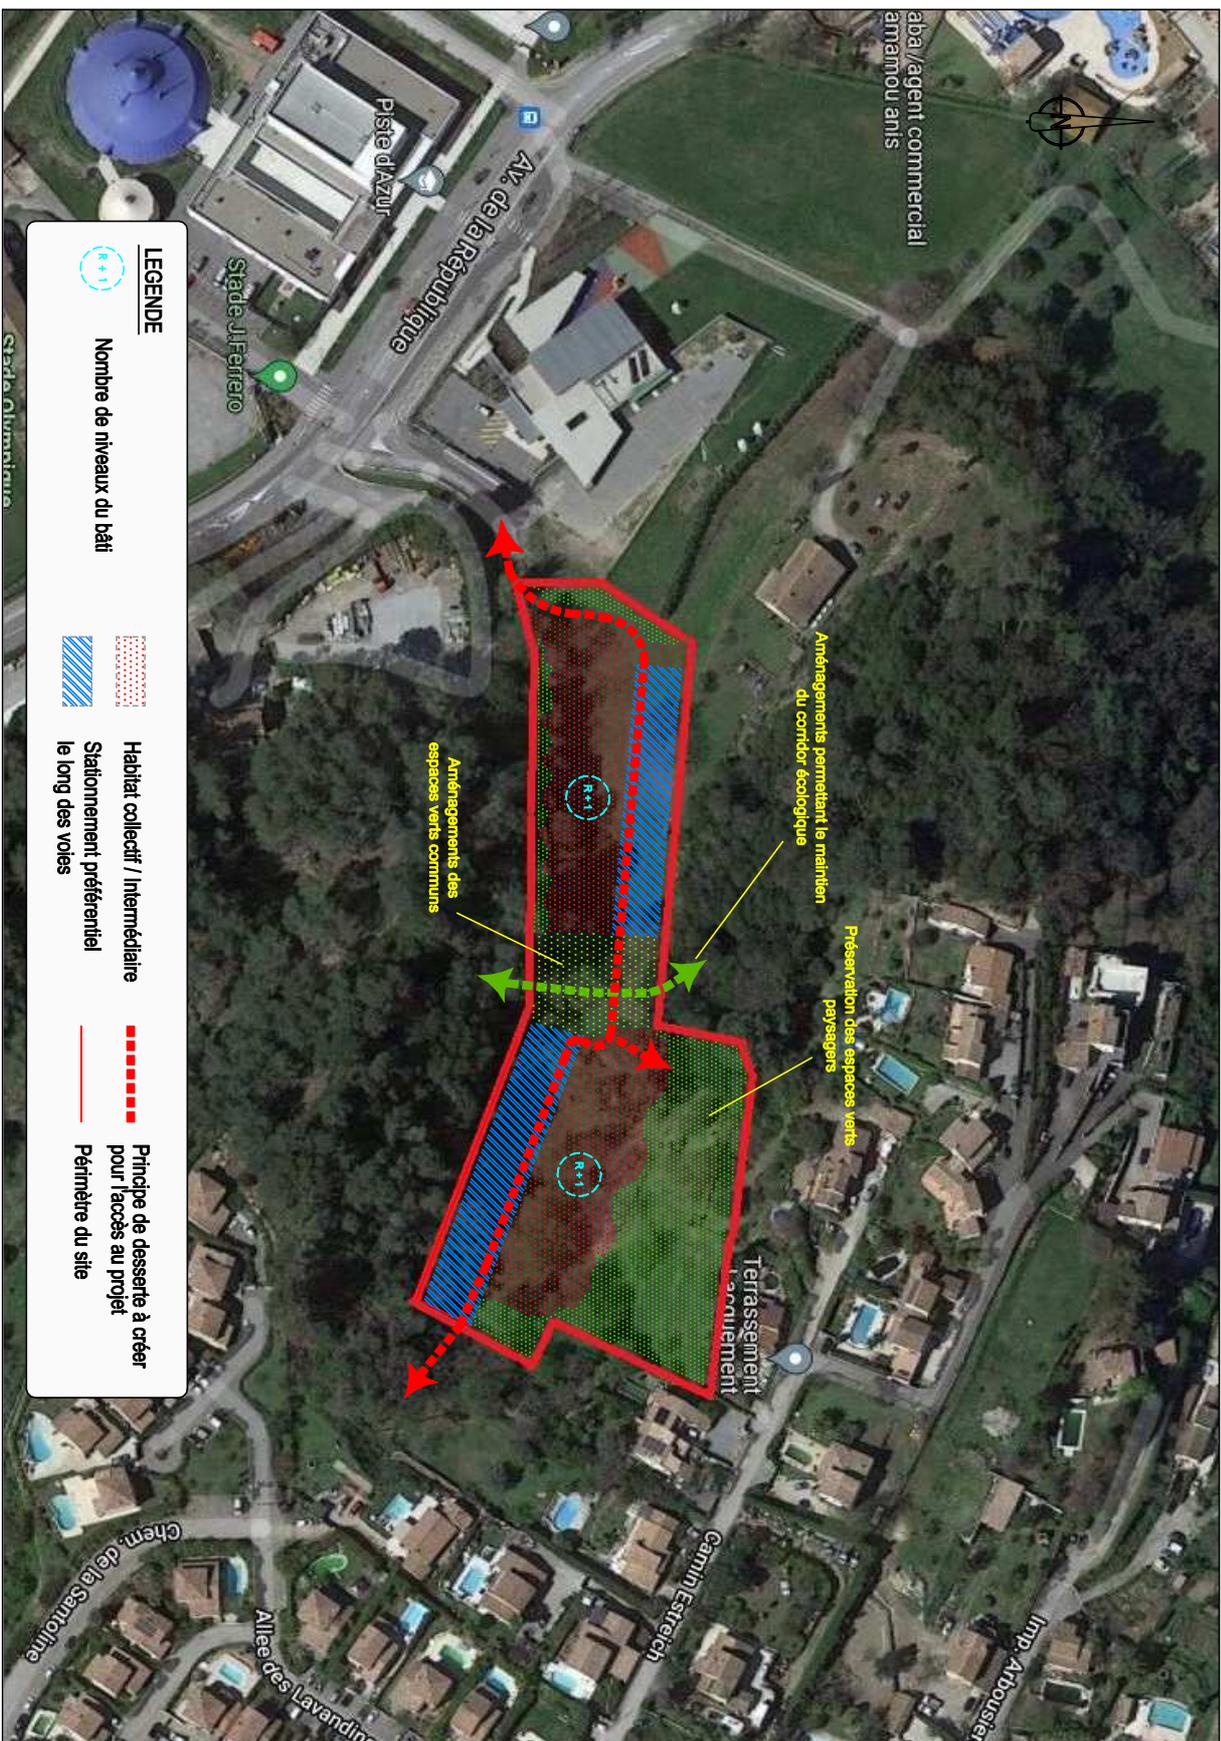

\*Plan de principe selon les Orientations d'Aménagement et de Programmation.

Echelle environ 1 / 2000