

Maître d'Ouvrage :



Ville de Cannes
1 place Cornut Gentille
CS30140
06406 Cannes CEDEX

Maîtres d'Oeuvres :



Ingénierie Consultants Travaux Publics
254 Corniche Fahnestock
06700 Saint Laurent du Var
Tél.: 04 92 12 97 09 - Fax : 04 92 27 97 78
E-mail : ictp@ictp.fr



STOA
7 rue d'Italie
13006 Marseille
Tél.: 04 91 33 16 71 - Fax : 04 91 54 78 97
E-mail : secretariat@agencestoa.com

Mission :




Maîtrise d'Oeuvre pour la réhabilitation du Ponton Macé

Carnet de détails projet Solution 1.2: Rénovation complète avec palplanches et platelage intégré entre le couronnement béton

Phase :	AVP
Numéro du PLAN :	CD.012
Echelle :	Indice :
Voir plans	B

Indice	Modifications apportées	Date
A	Première émission	22 octobre 2021
B	Agrandissement poutre de couronnement	17 décembre 2021

Numéro d'Affaire :	2 1 4 8	Référence du PLAN :	A V P C D 0 1 2 B
--------------------	---------	---------------------	-------------------

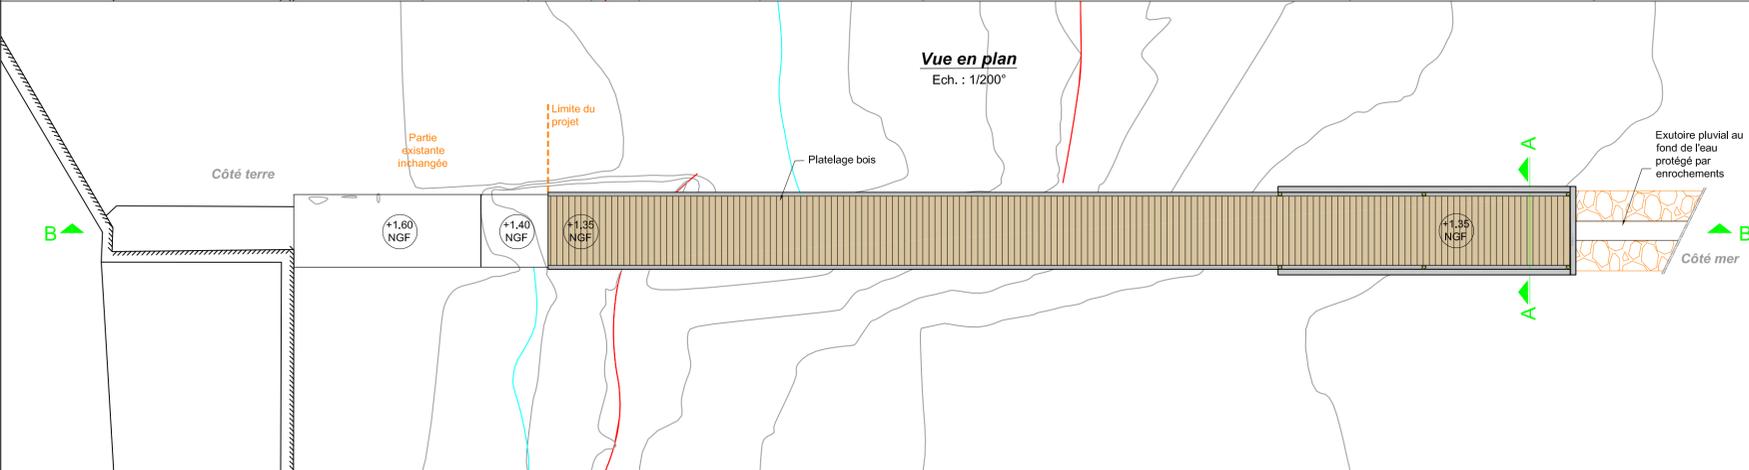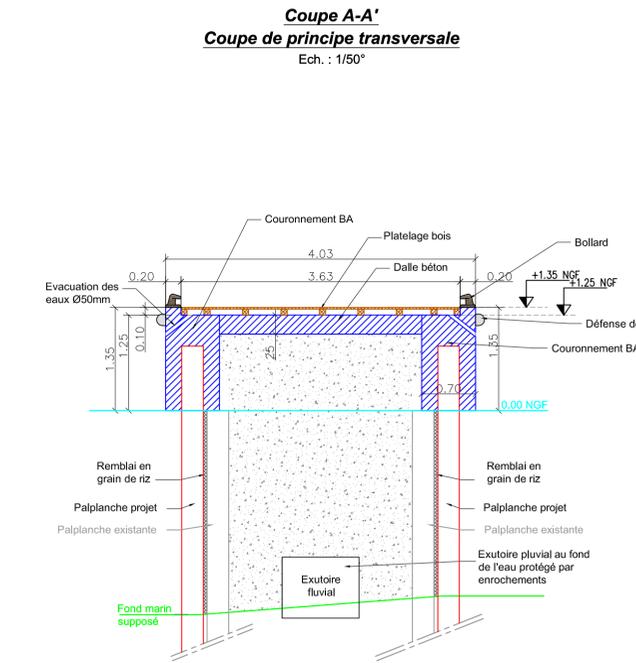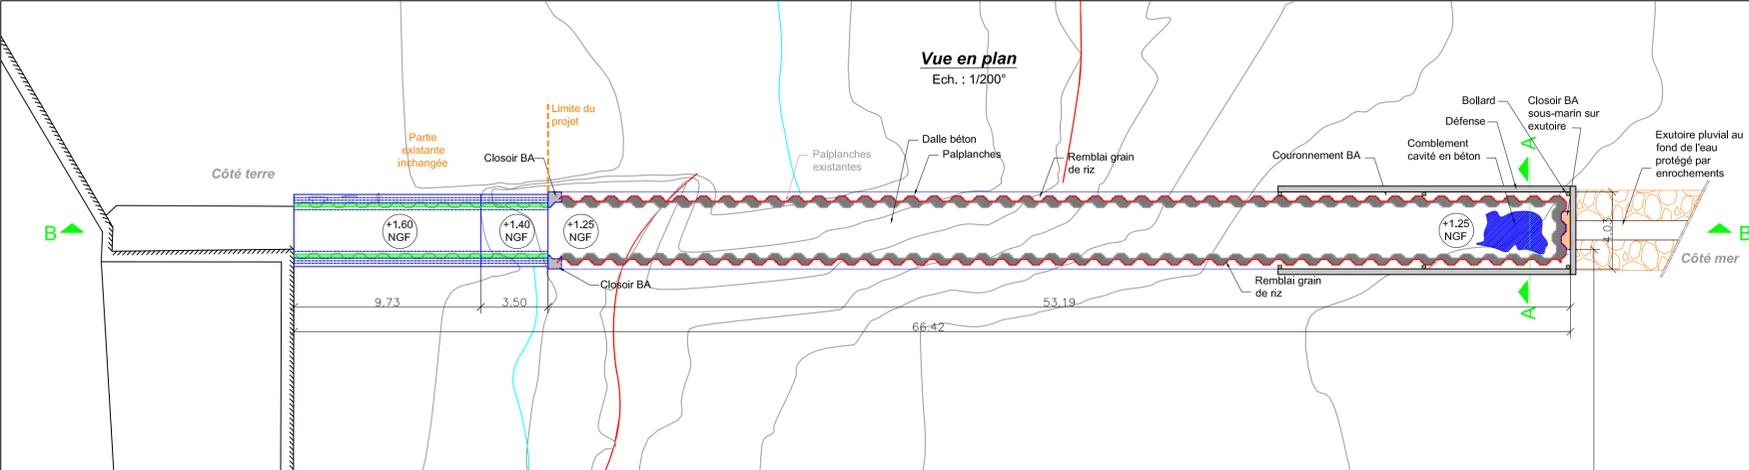

Coupe B-B'
Coupe de principe longitudinale
Ech. : 1/100°

