


AUFAUVRE
J M
ARCHITECTE D.P.L.G.
Boîte postale 74
38 602 FONTAINE CEDEX
04 76 53 03 92
Télécopie 04 76 53 07 50
j-m.AUFAUVRE.architecte@wanadoo.fr
Siret 342 524 873 00045
Ordre des Architectes 35033 / 2537

Indice	Date	Elaboration	Vérification	Modifications / Observations
1	08/11/2021	MOE	-	-

Bâtiment	Emetteur	Phase	Type de document	N° document	Indice
P A V E	M O E	P R O	P L A N	0 0 0 2	1

Jean - Marc AUFAUVRE
Architecte D.P.L.G.
B P 3 0 0 7 4
38602 FONTAINE CEDEX
PRO
06 07 79 64 54
j-m.AUFAUVRE.architecte@live.com
www.aufauvre-architecte.com

Inscrit à l'Ordre des architectes

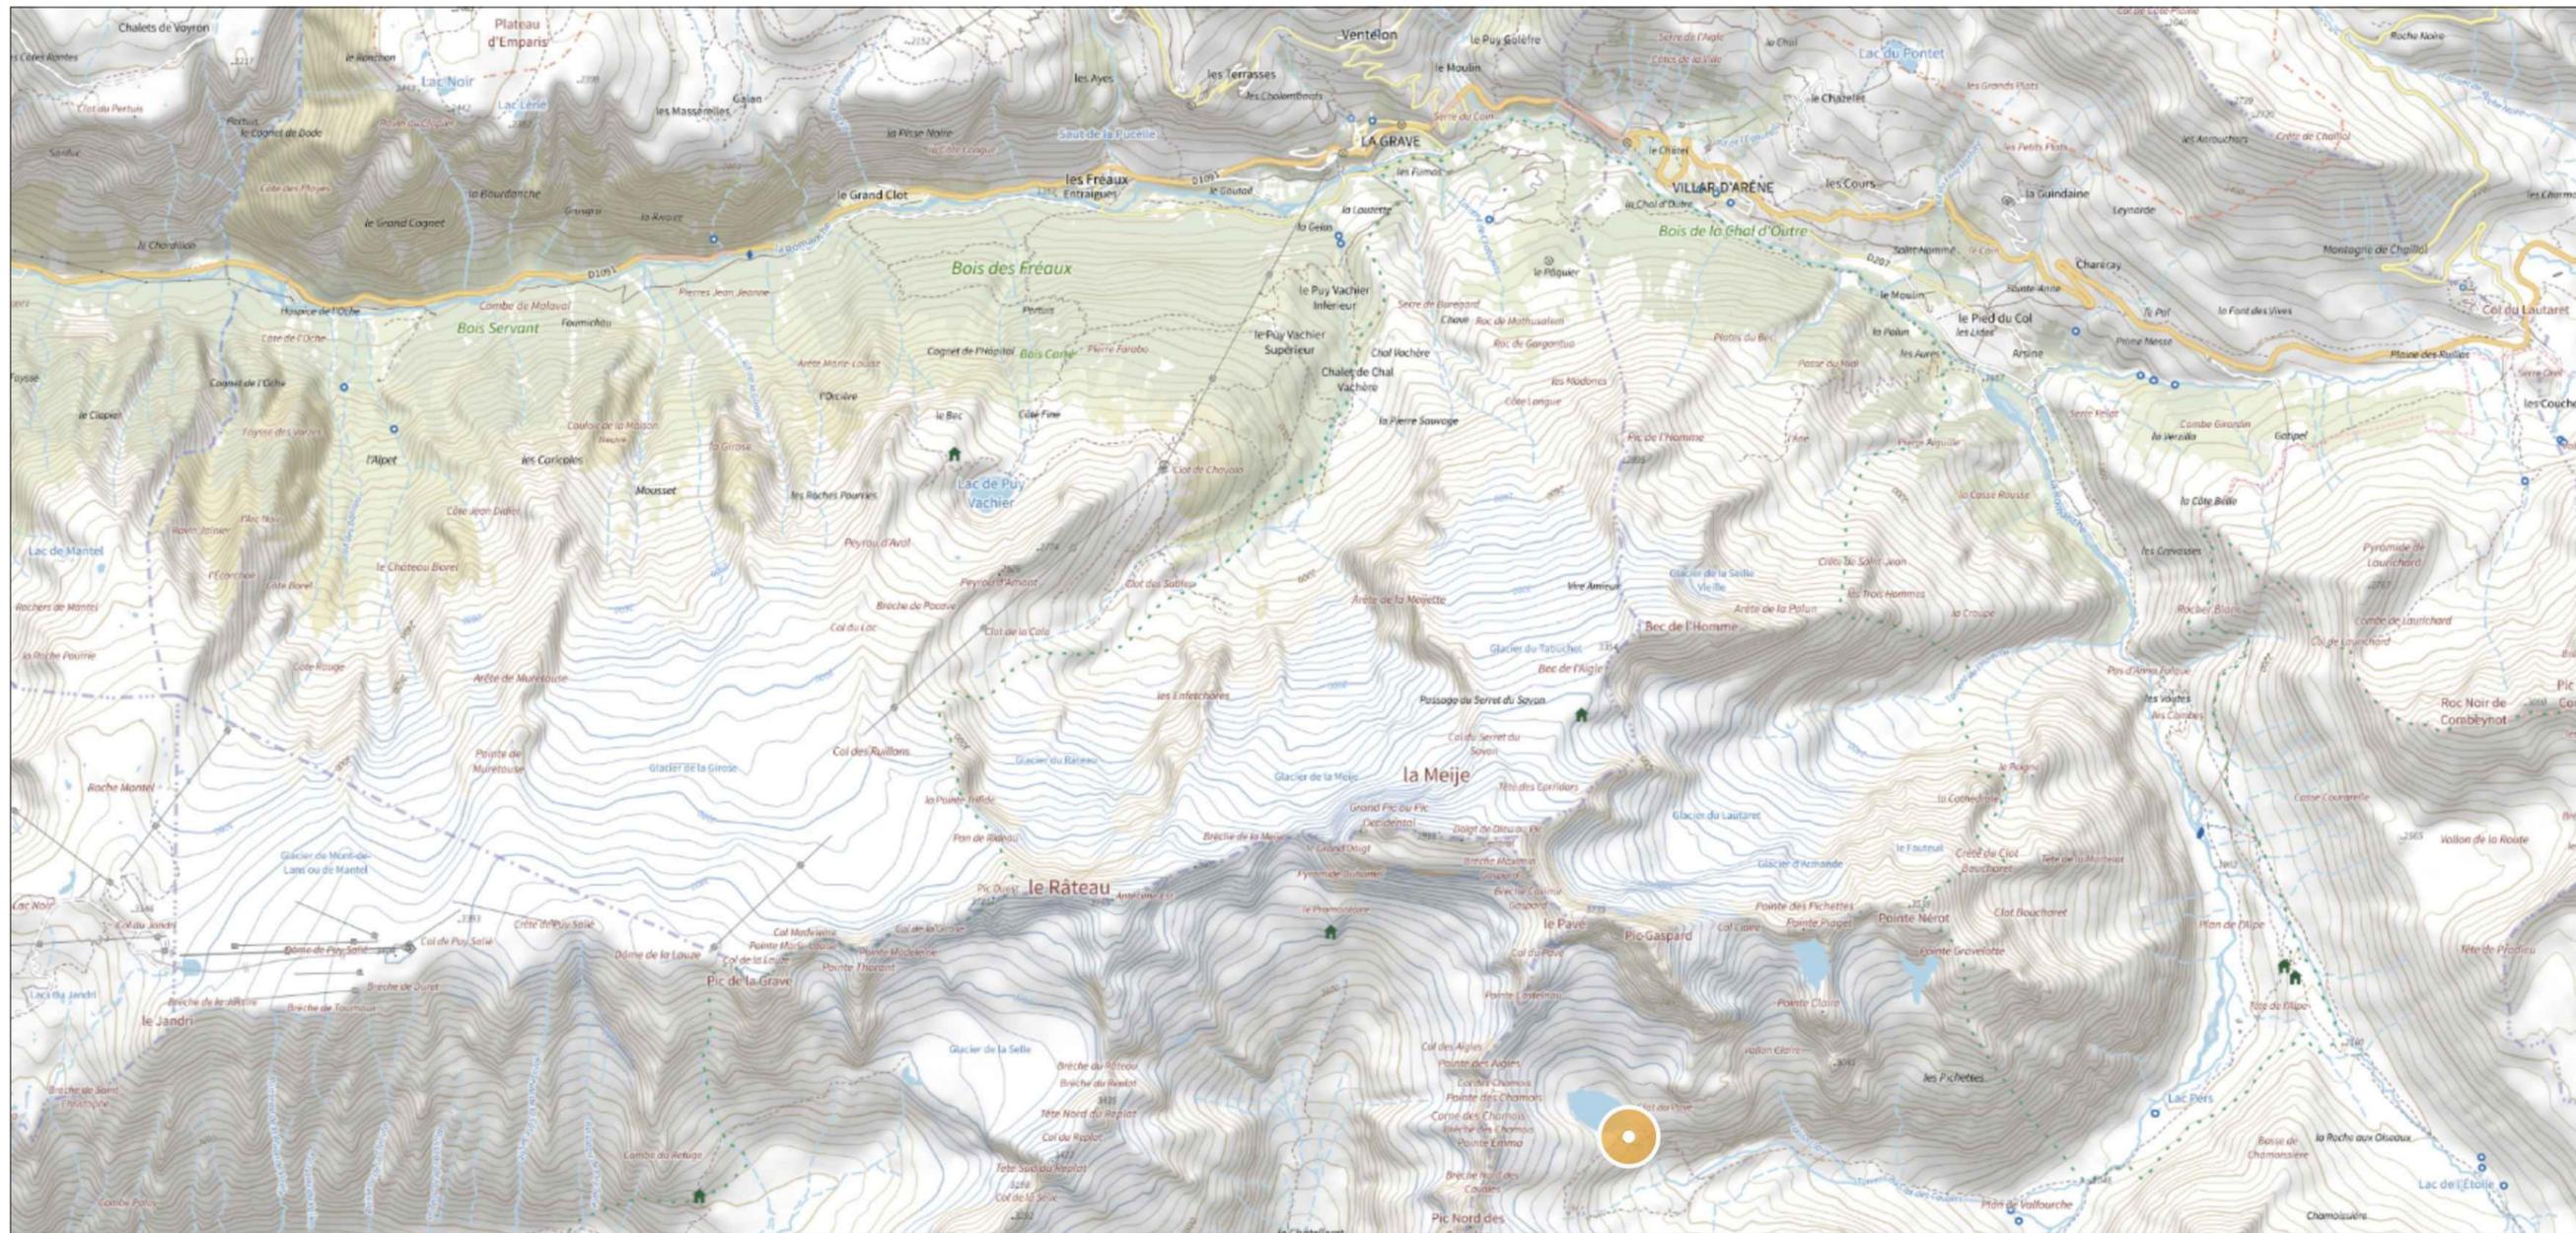

Villar d'Arène (Hautes-Alpes)
Lieu-dit « Le Clôt des Cavales » - 000 187 pour 10 400 m²
Reconstruction du refuge du Lac du Pavé
MOA: FEDERATION FRANCAISE DES CLUBS ALPINS DE MONTAGNE
Siège : 24 avenue de Laumière, 75019 Paris
Courriel: c.bechet@ffcam.fr - m.lemeur@ffcam.fr / Tél.: 01 53 72 87 66

Adaptation au sol et au sous-sol drainages, infrastructures, étanchéité des parois enterrées à adapter suivant les résultats de l'étude de sol que l'Architecte conseille de faire réaliser.
Utilisation et reproduction interdits sans accord de l'Architecte. (Loi du 1er juillet 1992 sur la propriété littéraire et artistique).

EDL
SITUATION
1/50 000ème
08/11/2021