


# Annexe 4 : Plan du projet au 1/5 000

Projet de centrale hydroélectrique sur le torrent de l'Orcière

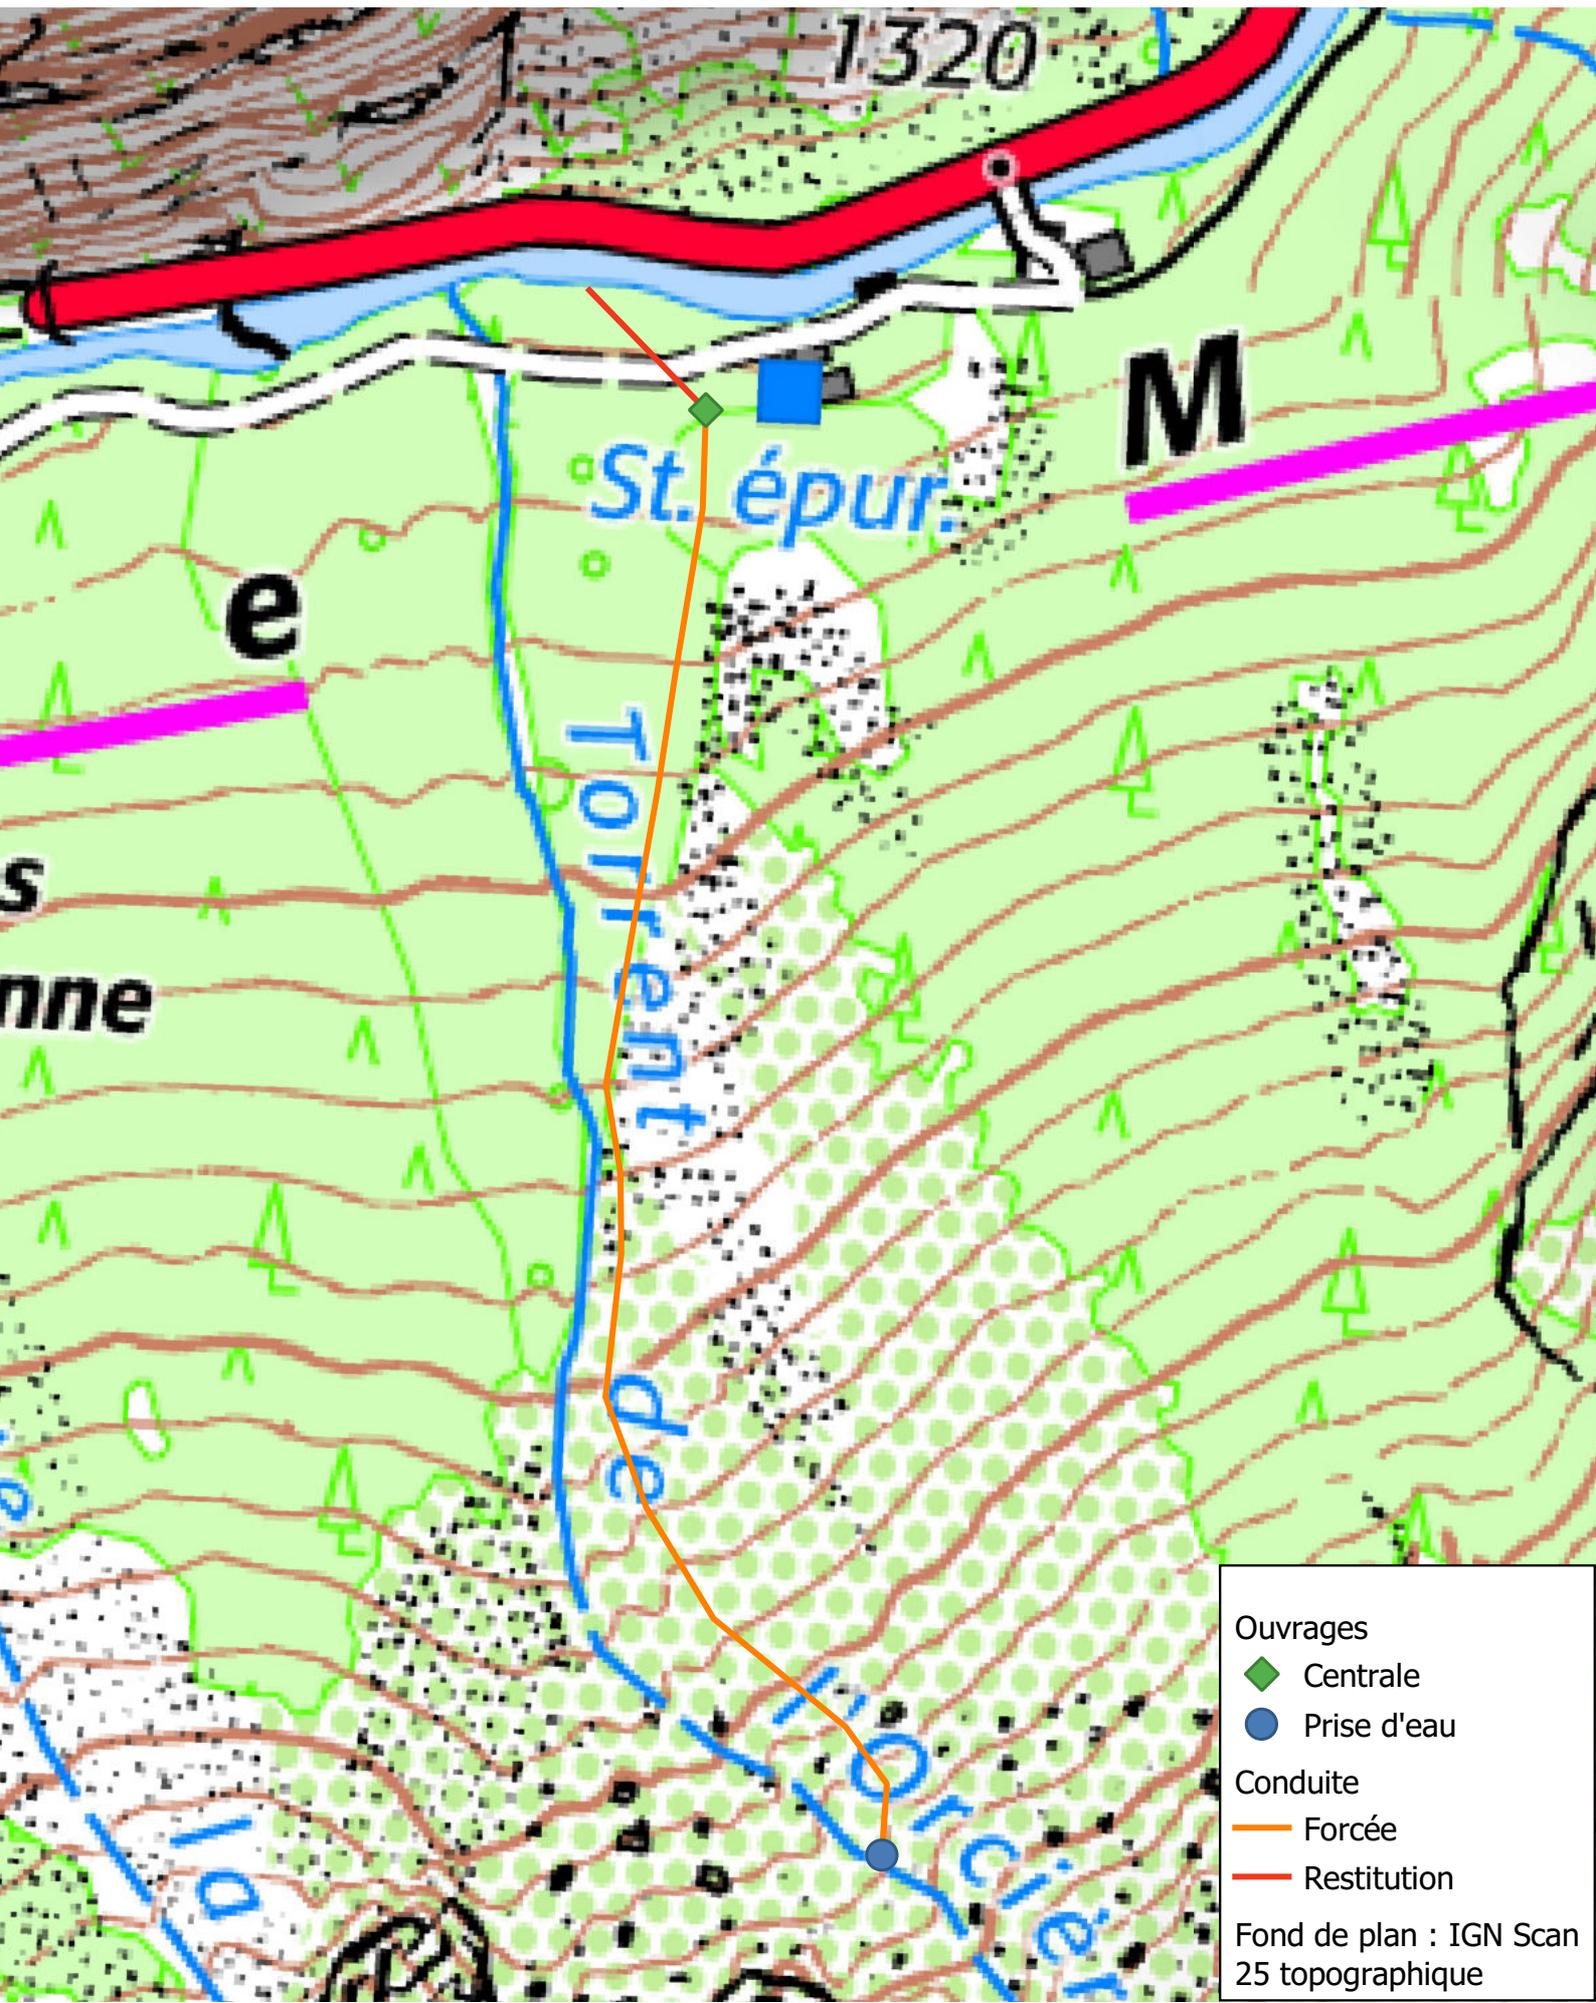

Ouvrages

◆ Centrale

● Prise d'eau

Conduite

— Forcée

— Restitution

Fond de plan : IGN Scan  
25 topographique