


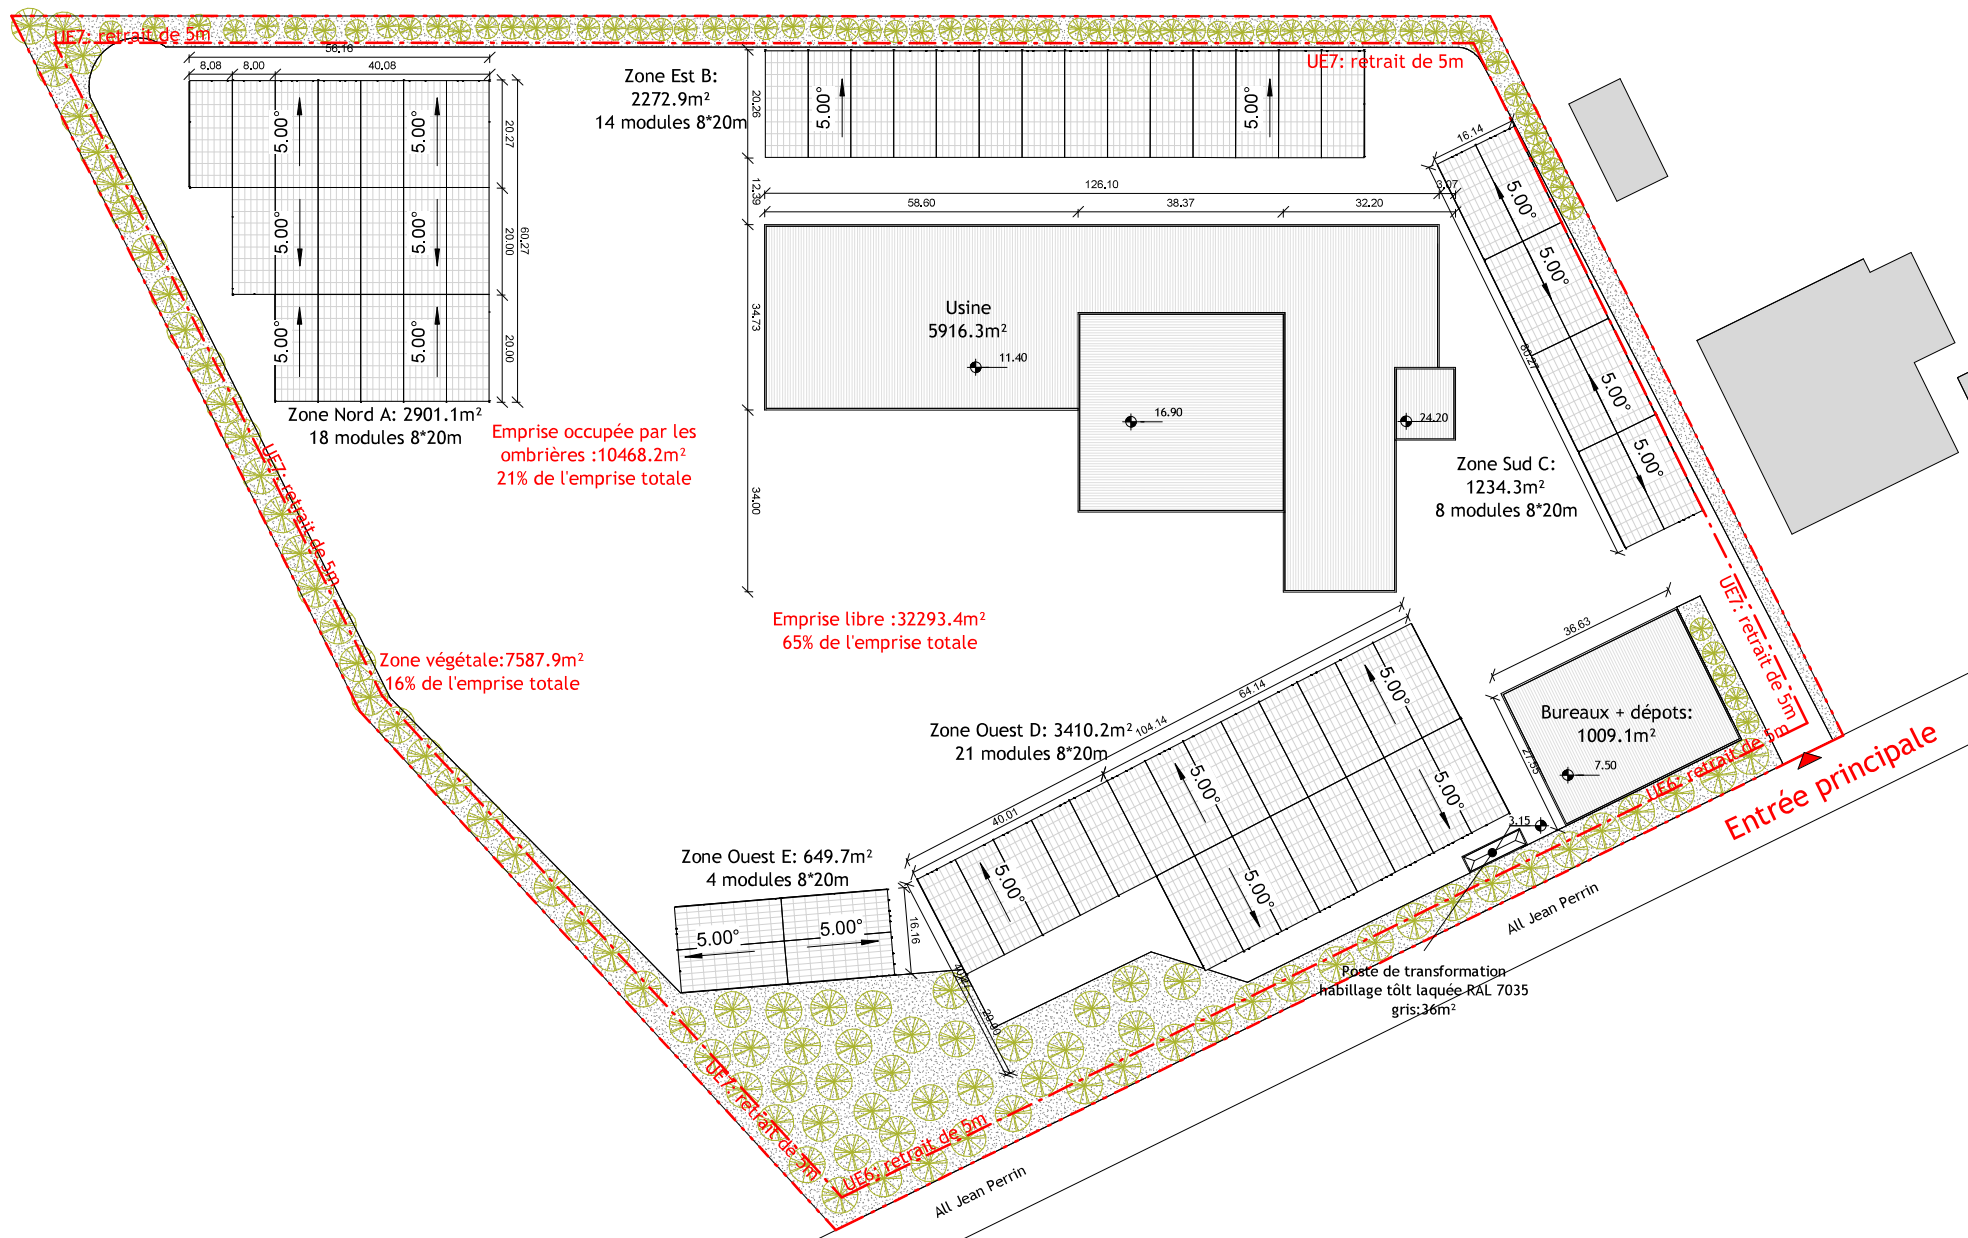

maîtrise d'œuvre

AGENCE PY ARCHITECTES

10-12 rue de Fécamp 75012 Paris
T 01 40 47 54 64 F 01 40 47 54 65
www.agence-py.net



maîtrise d'ouvrage

SCI Les Petits Loups
54 Rue de Maison Rouge 77220 GRETZ
ARMAINVILLIERS

projet

Rector Lesagne
505 All. Jean Perrin, 13130
Berre-l'Étang

phase

PC

15/06/2022

PC05 - Projet - Plan de Toiture

Echelle 1 : 1000



NOTA IMPORTANT : CE PLAN NE PEUT ETRE UTILISE A DES FINS D'EXECUTION ET AUCUN FICHIER INFORMATIQUE DE CELUI-CI NE SERVIRA A EN ETABLIR.

CHACQUE ENTREPRISE SE DOIT DE REALISER L'INTEGRALITE DE SES PROPRES PLANS D'EXECUTION A PARTIR DE SES PROPRES RELEVES.