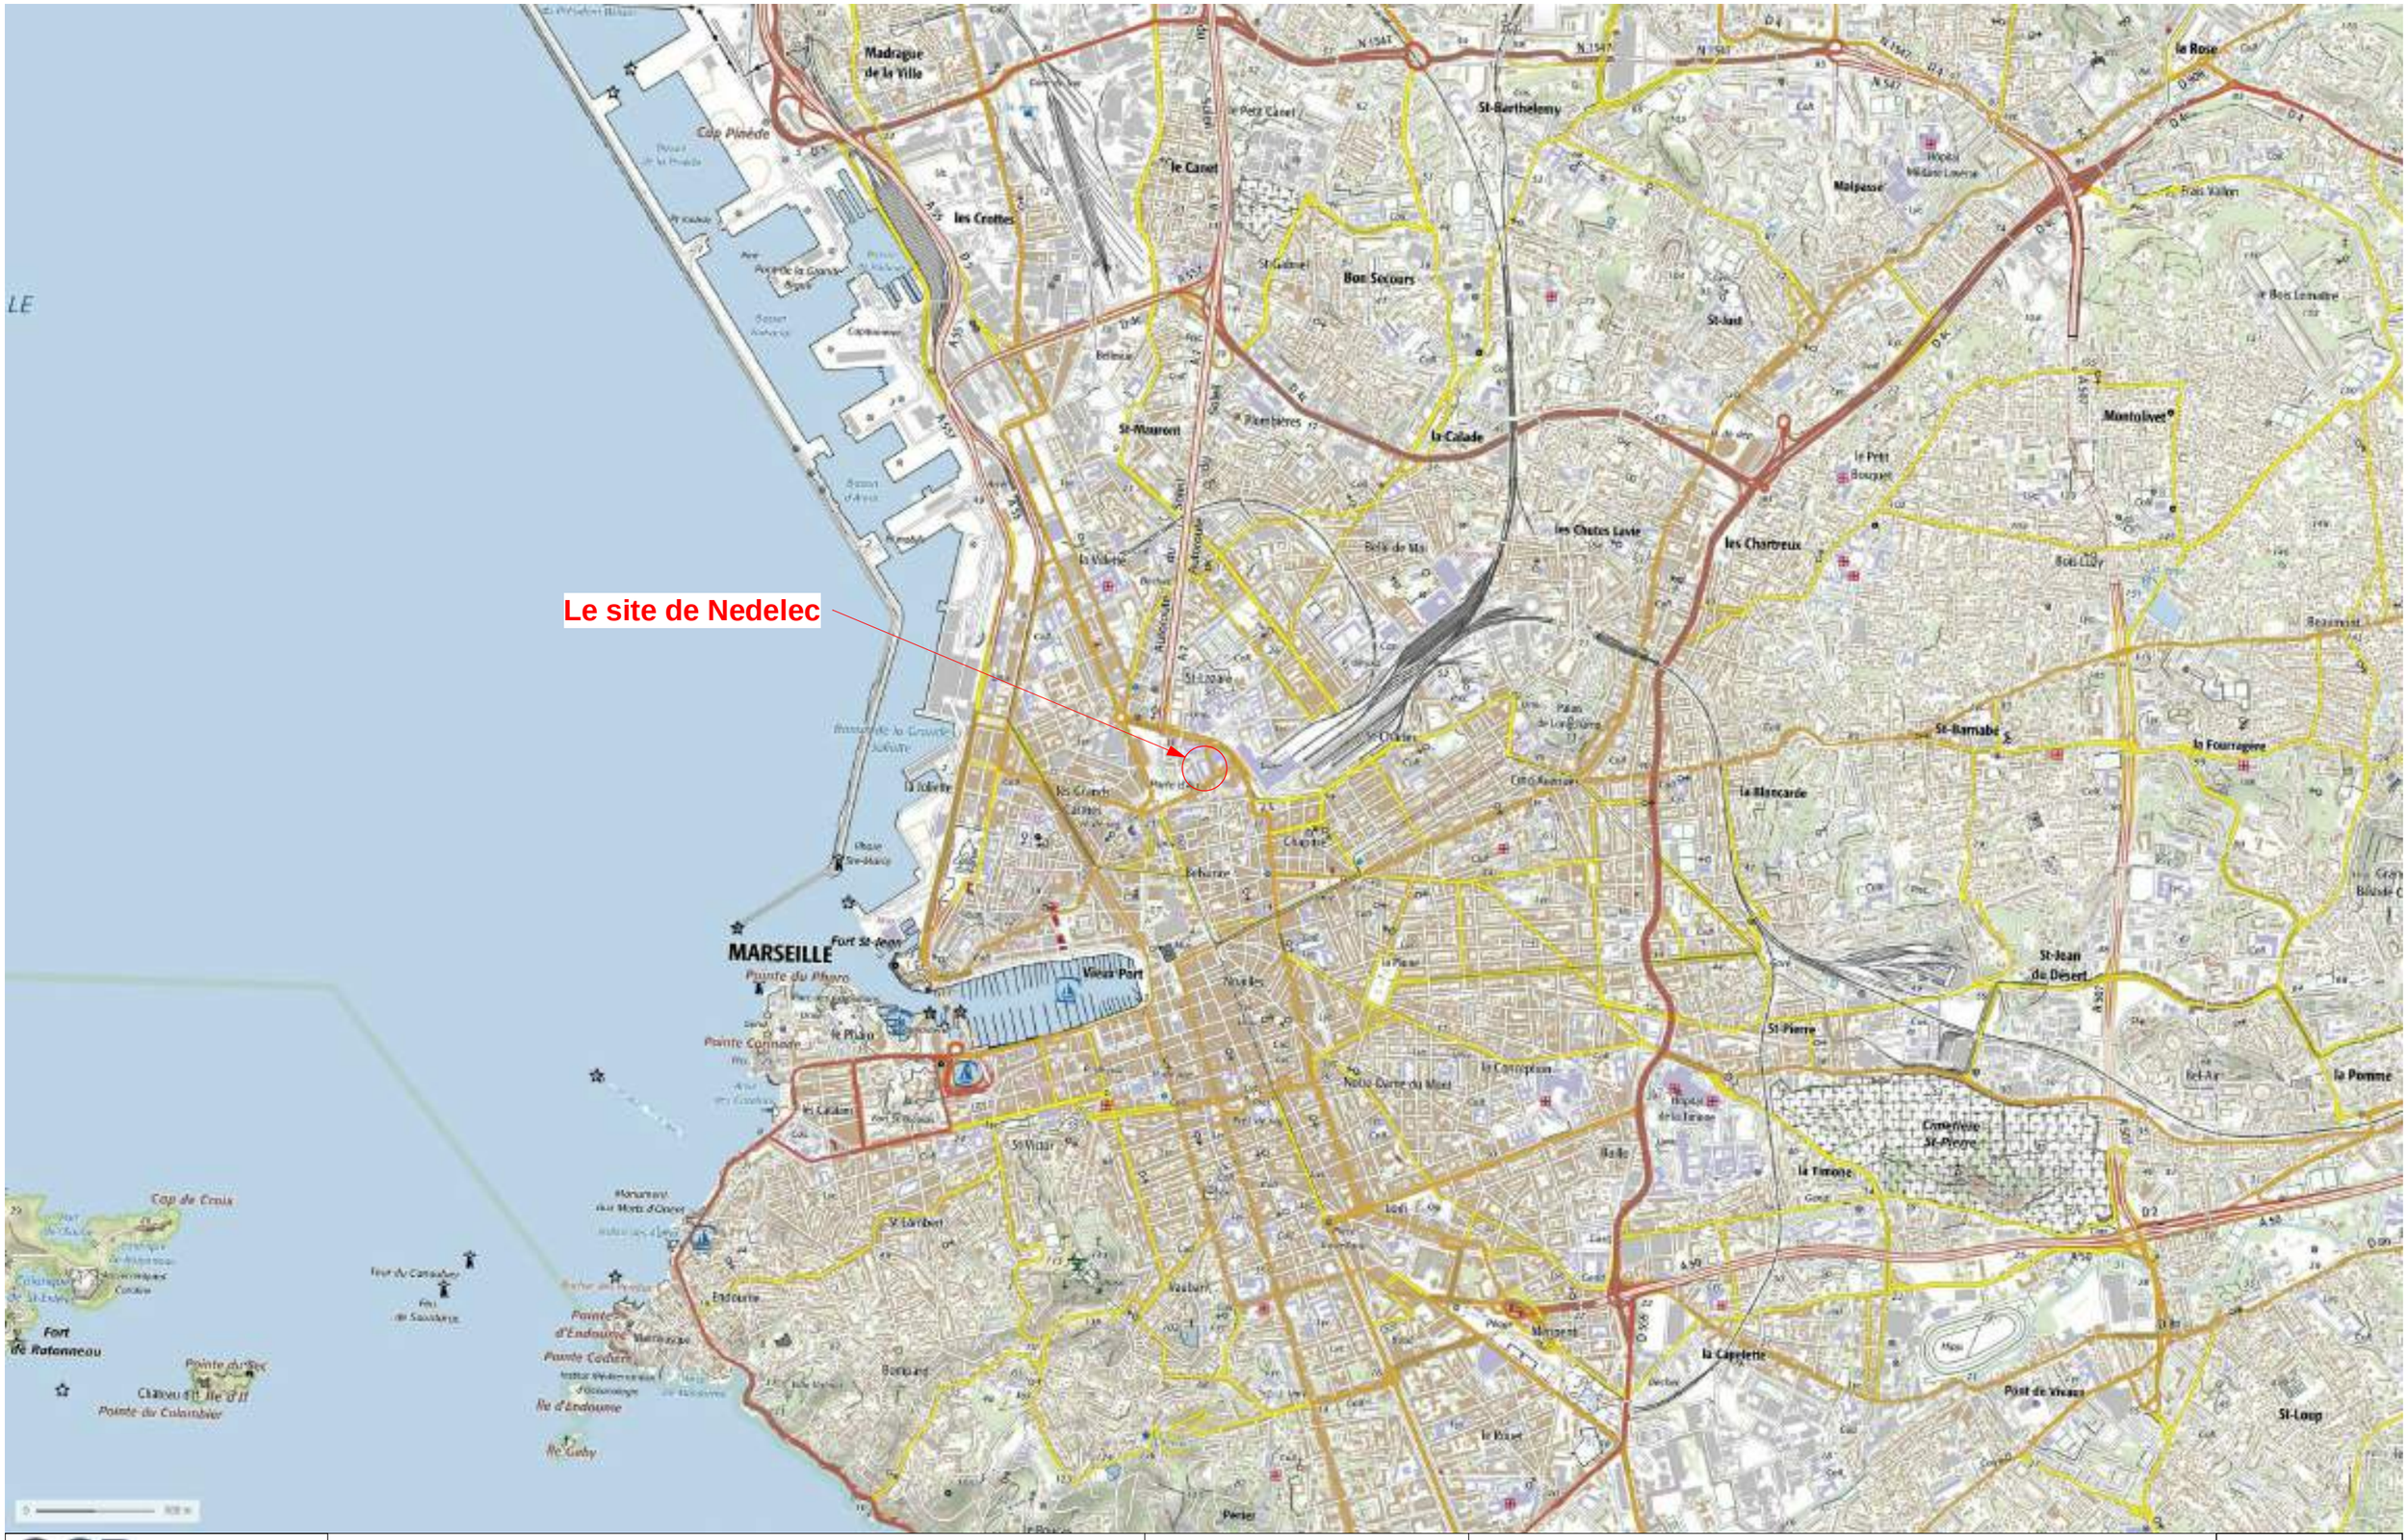

CCD ARCHITECTURE GERARD CERRITO XAVIER CHABROL REGIS DANIEL architectes dplg associés 7 Rue D'ITALIE 13006 MARSEILLE Tel 04.91.42.77.76 Fax 04.91.42.51.46 ccd.architecture@wanadoo.fr	**SITE NEDELEC MARSEILLE** SCCV NEDELEC	**PCM 02** Date d'émission : juin 2022 Echelle : 1/25 000	Plan de situation 1/25 000 *Modification d'un permis délivré en cours de validité* *Dossier n° PC 013 055 19 00042 M01*	**Annexes - Cas par cas - 2**

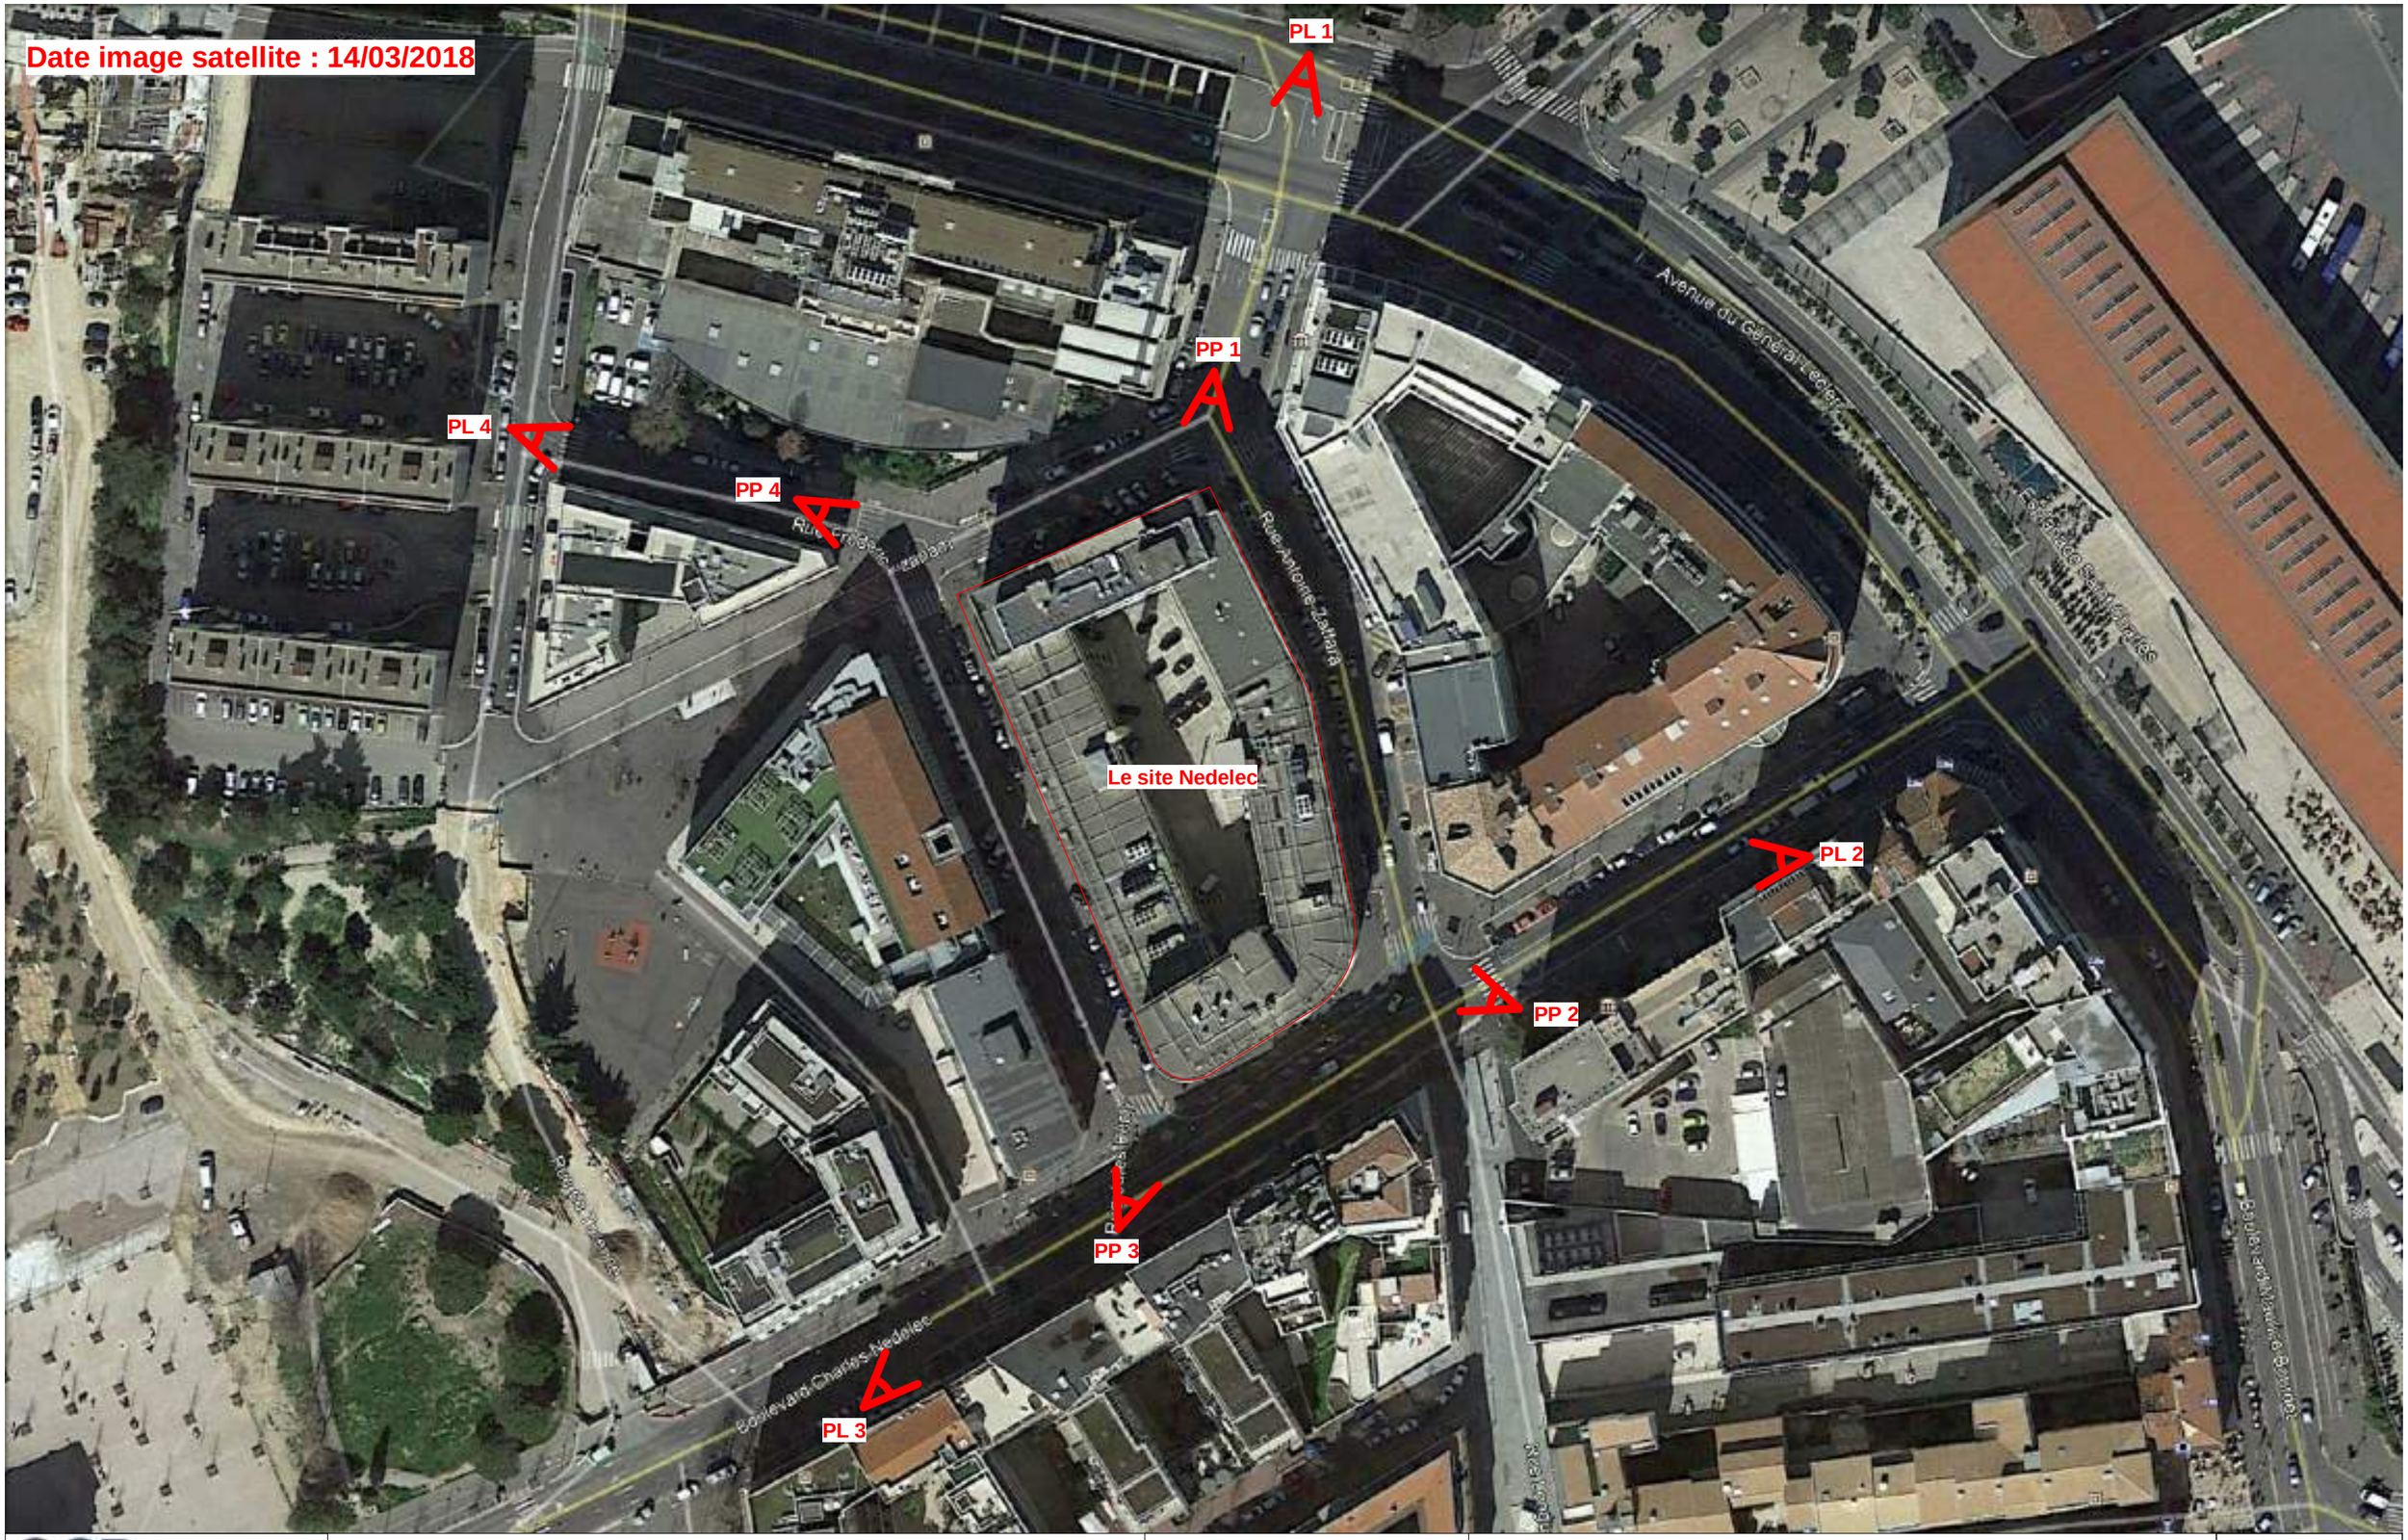

CCD ARCHITECTURE GERARD CERRITO XAVIER CHABROL REGIS DANIEL **architectes dplg associés** 7 Rue D'ITALIE 13006 MARSEILLE Tel 04.91.42.77.76 Fax 04.91.42.51.46 ccd.architecture@wanadoo.fr	**SITE NEDELEC MARSEILLE** SCCV NEDELEC	**PCM 02** Date d'émission : juin 2022 Echelle :	Localisation cartographique des prises de vue *Modification d'un permis délivré en cours de validité* *Dossier n° PC 013 055 19 00042 M01*	**Annexes - Cas par cas - 3 a**

PP 1 : 05/2018

PP 2 : 05/2018

PP 1 : 05/2018

PP 2 : 05/2018

CCD ARCHITECTURE

GERARD CERRITO
XAVIER CHABROL
REGIS DANIEL
architectes dplg associés

7 Rue D'ITALIE 13006 MARSEILLE
Tél 04.91.42.77.76
Fax 04.91.42.51.46
ccd.architecture@wanadoo.fr

SITE NEDELEC MARSEILLE	**PCM 02**	Photographies environnement proche	**Annexes - Cas par cas - 3 b**
SCCV NEDELEC	Date d'émission : juin 2022 Echelle :	*Modification d'un permis délivré en cours de validité* *Dossier n° PC 013 055 19 00042 M01*	

PL 1 : 05/2018

PL 2 : 05/2018

PL 1 : 05/2018

PL 2 : 05/2018

CCD ARCHITECTURE

GERARD CERRITO
XAVIER CHABROL
REGIS DANIEL
architectes dplg associés

7 Rue D'ITALIE 13006 MARSEILLE
Tél 04.91.42.77.76
Fax 04.91.42.51.46
ccd.architecture@wanadoo.fr

SITE NEDELEC MARSEILLE

SCCV NEDELEC

PCM 02

Date d'émission : juin 2022

Echelle :

Photographies environnement lointain

Modification d'un permis délivré en cours de validité
Dossier n° PC 013 055 19 00042 M01

Annexes - Cas par cas - 3 c

Date image satellite : 14/03/2018

Le site Nedelec

CCD ARCHITECTURE

GERARD CERRITO
XAVIER CHABROL
REGIS DANIEL

architectes dplg associés

7 Rue D'ITALIE 13006 MARSEILLE
Tel 04.91.42.77.76
Fax 04.91.42.51.46
ccd.architecture@wanadoo.fr

SITE NEDELEC MARSEILLE

SCCV NEDELEC

PCM 02

Date d'émission : juin 2022

Echelle : 1/2 000

Photo aérienne des abords 1/2000

Modification d'un permis délivré en cours de validité
Dossier n° PC 013 055 19 00042 M01

Annexes - Cas par cas - 5