


# Construction d'une centrale agrivoltaïque


Prévioux  
84 250 LE THOR

- Parcelles :
- A0 42 : 6 140m<sup>2</sup>
  - A0 43 : 15 610m<sup>2</sup>
  - A0 46 : 4 780m<sup>2</sup>
  - A0 47 : 7 430m<sup>2</sup>
  - A0 48 : 5 470m<sup>2</sup>
  - A0 49 : 2 620m<sup>2</sup>
  - A0 50 : 2 810m<sup>2</sup>
  - A0 4 : 1 640m<sup>2</sup>
  - A0 5 : 14 880m<sup>2</sup>
  - A0 6 : 1 750m<sup>2</sup>
  - A0 7 : 9 370m<sup>2</sup>

d'une surface de 72 500m<sup>2</sup>.

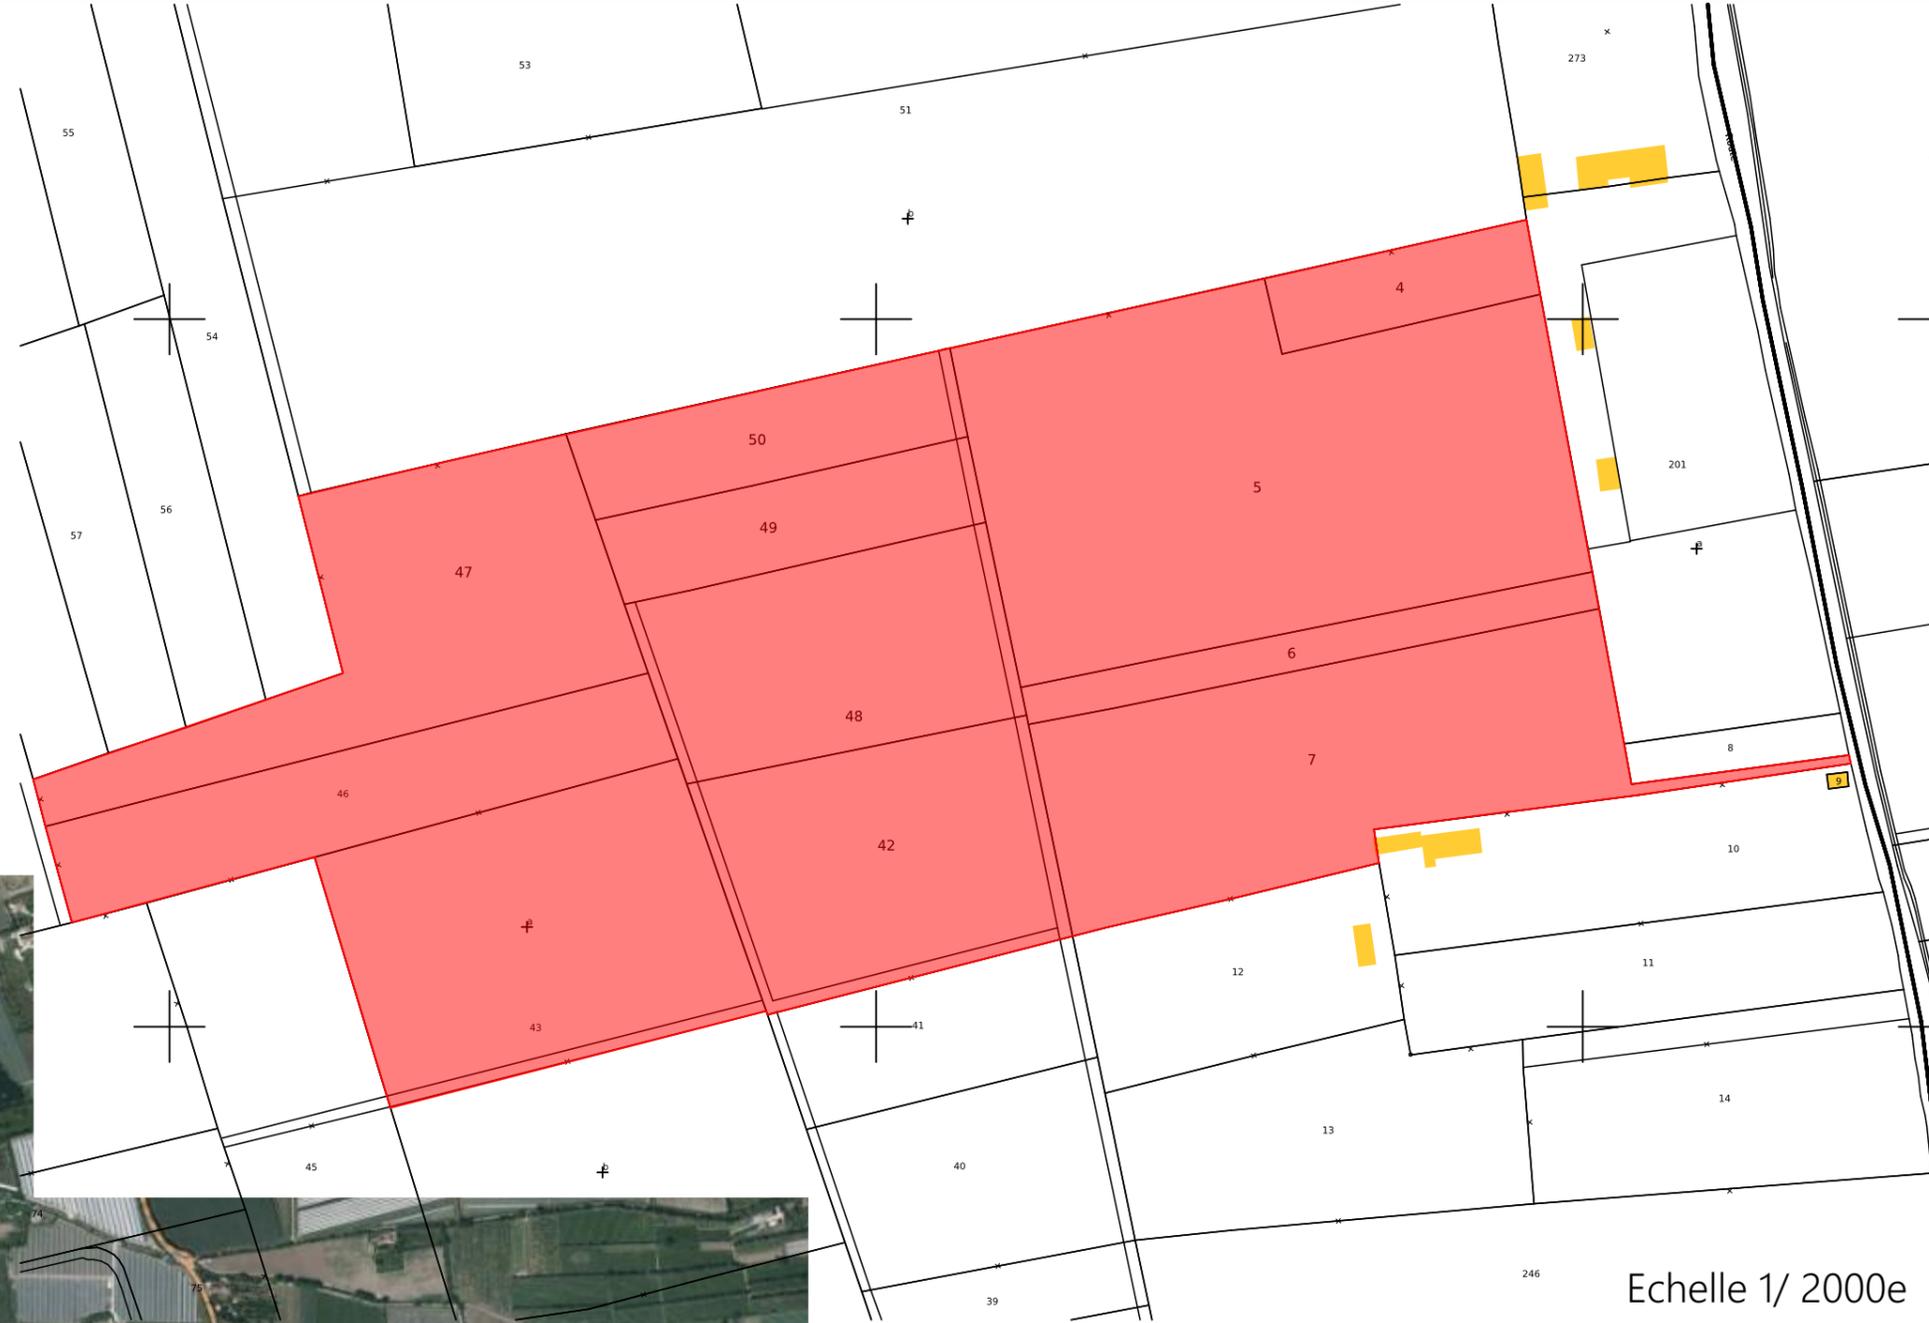

Echelle 1/ 2000e

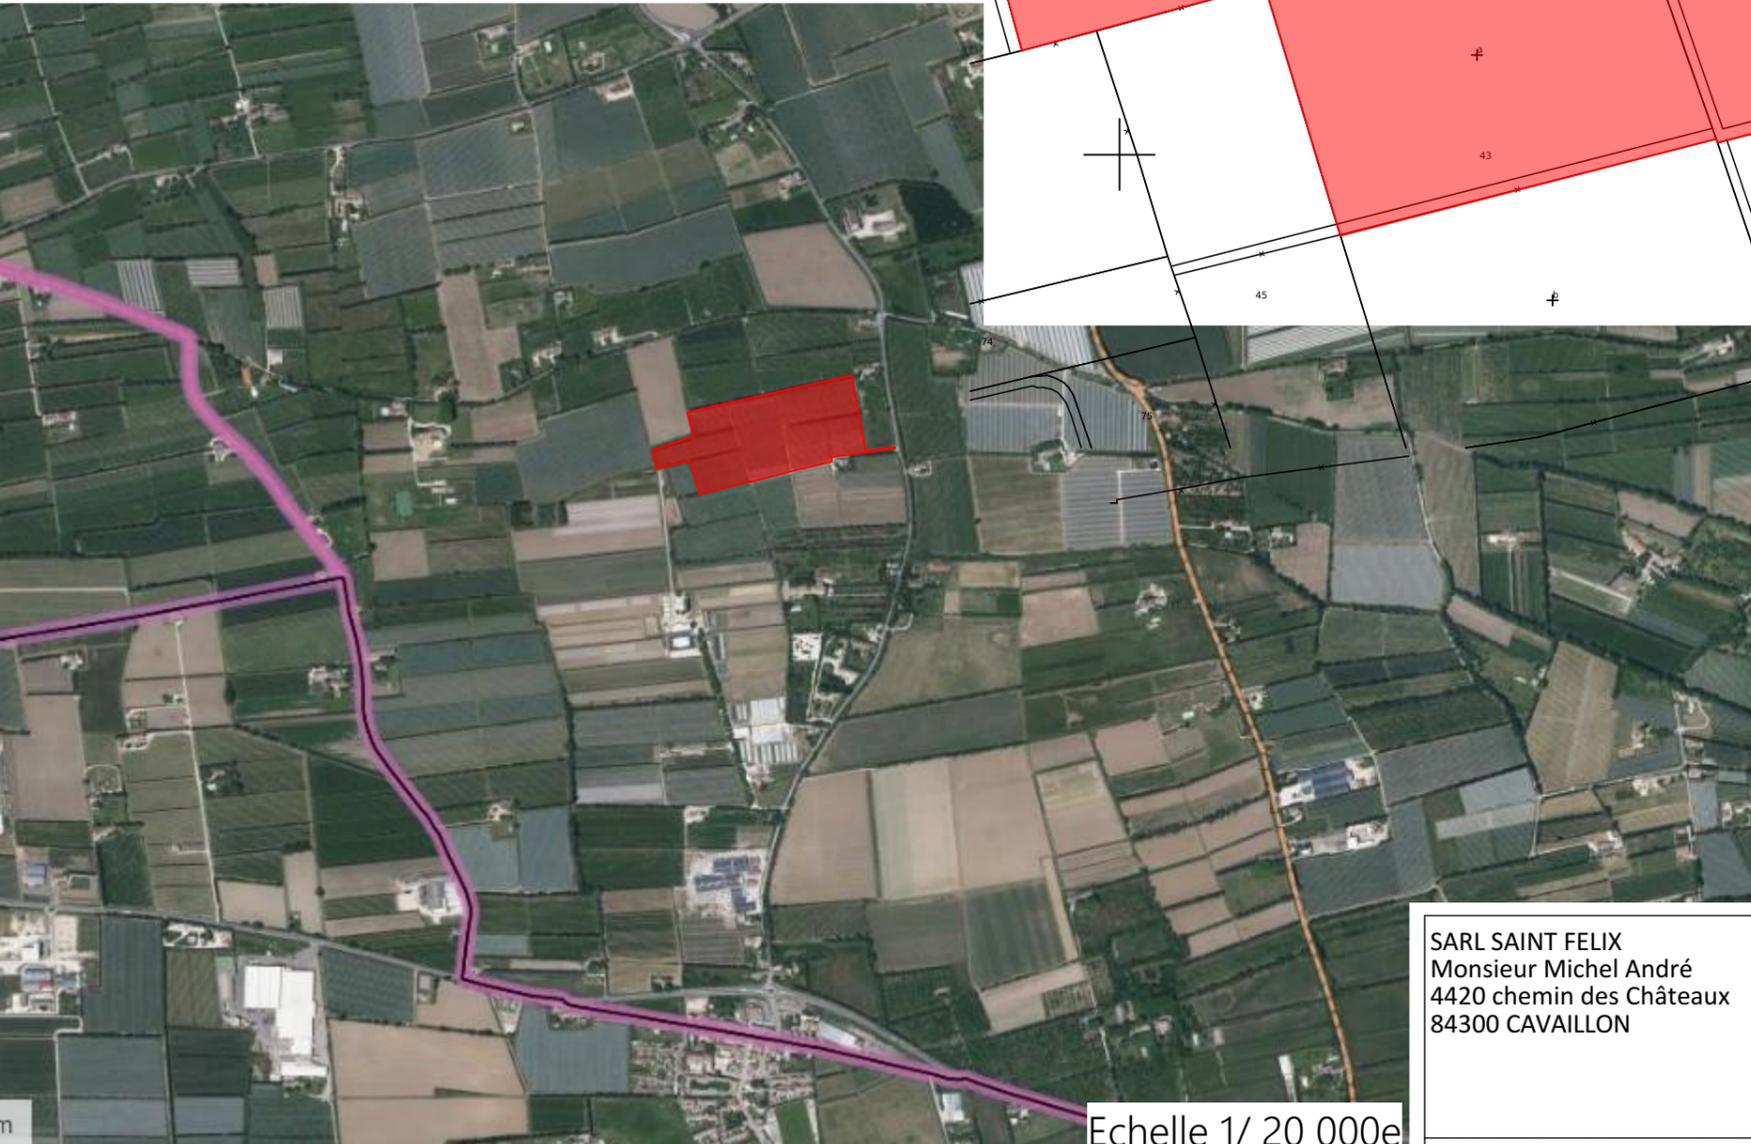

Echelle 1/ 20 000e

SARL SAINT FELIX  
Monsieur Michel André  
4420 chemin des Châteaux  
84300 CAVAILLON

Dossier de permis de construire  
Projet de construction d'une centrale agrivoltaïque  
Prévioux 84 250 LE THOR

PLAN DE SITUATION

Format :	Phase :	Echelle :	Date :
A3	PC 1		30/06/2022

