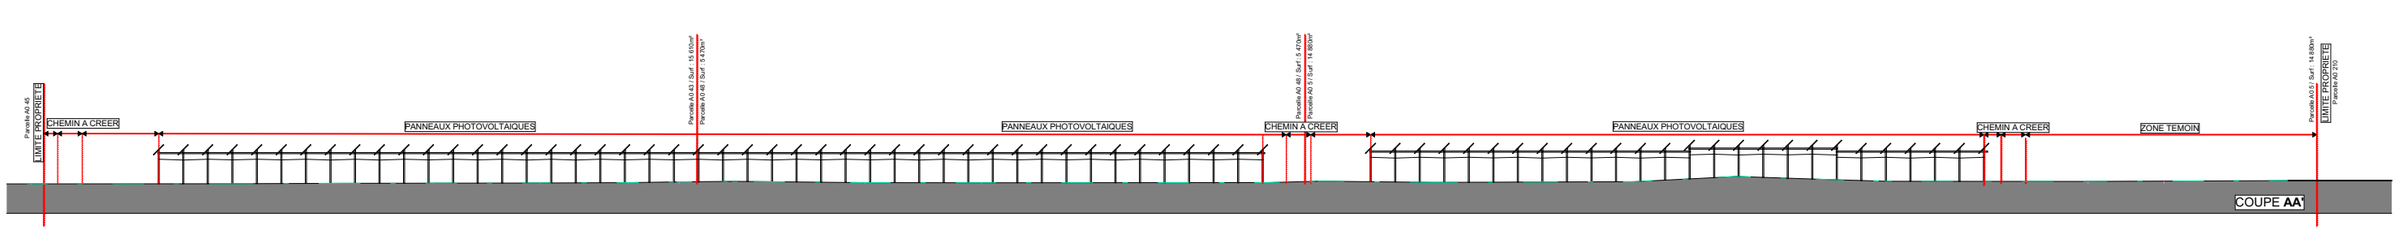


SARL SAINT FELIX
Monsieur Michel André
4420 chemin des Châteaux
84300 CAVAILLON

# Dossier de permis de construire

Projet de construction d'une centrale agrivoltaïque
Prévieux 84 250 LE THOR

| COUPE PAYSAGERE | Format : A3 | Phase : PC 3 | Echelle : 1/1000 | Date : 30/06/2022 |
|---|---|---|---|---|

raka architecture

raaka Architecture SELAS d'Architecture au capital de 10 000€ - Agence : 13 rue d'Algérie 69001 LYON - Tél : 04 72 98 31 38 - Mail : raaka@raaka-architecture.fr - Siren : 812 606 572 RCS Lyon – Code APE 7111Z – Numéro Ordre Architecte : S17520 Rhône Alpes