

DEMANDE DE DÉFRICHEMENT - DOMAINE AURELIA
PLAN DE SITUATION


géoportail



© IGN 2022 - www.geoportail.gouv.fr/mentions-legales

Longitude : 6° 32' 10" E
Latitude : 43° 17' 25" N

Feuille $\approx$ 111000

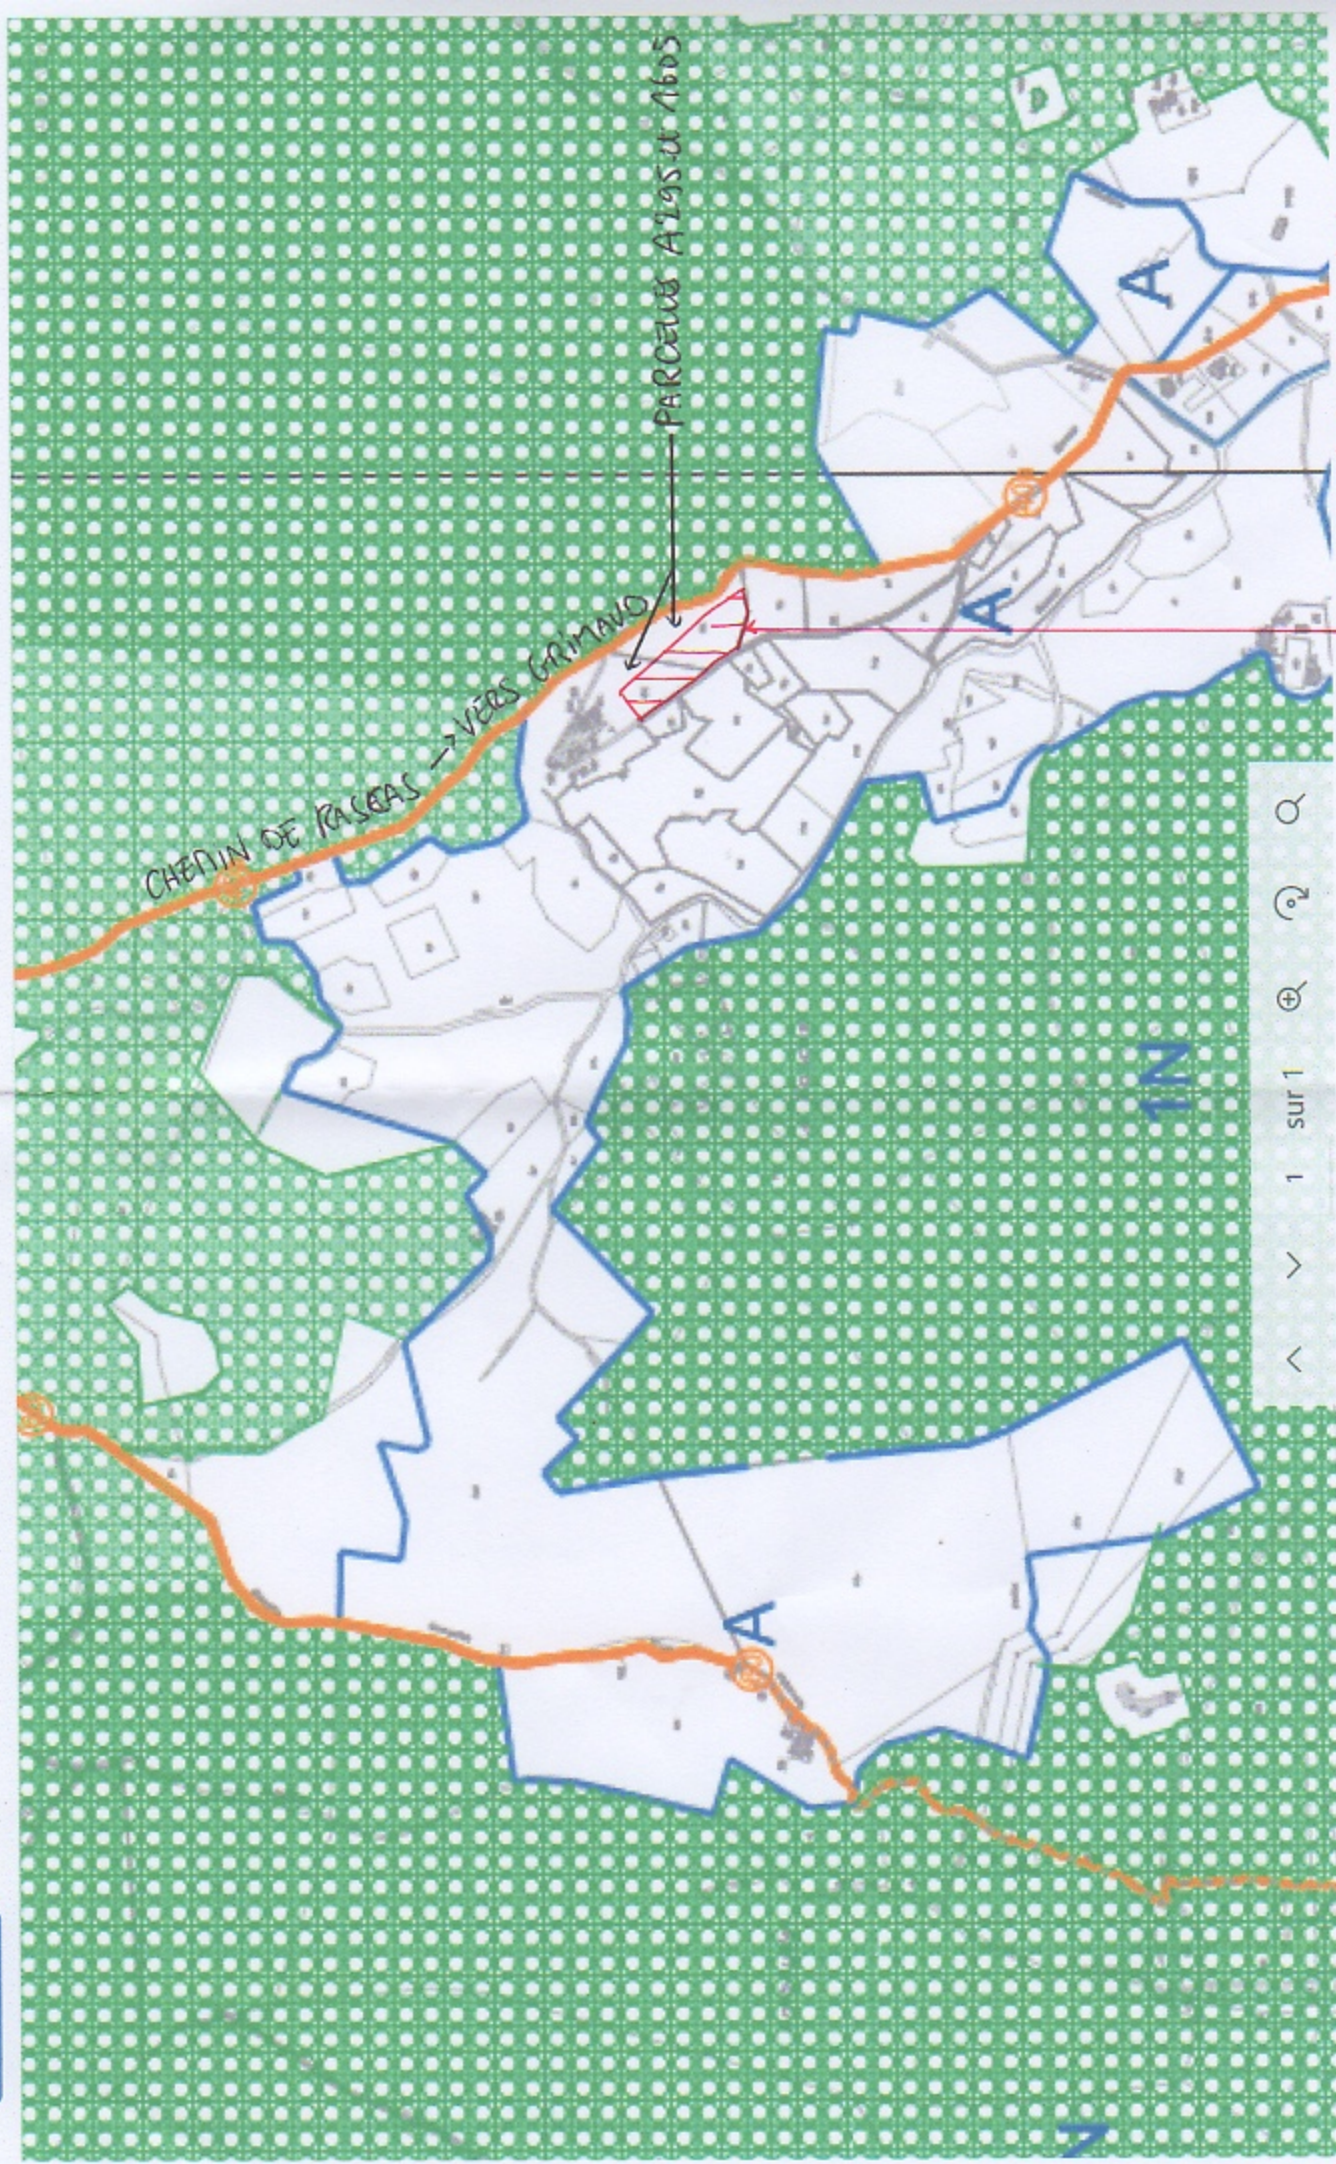

ZONE PARCELLIERE (A 295 et A 1605) CONCERNEE PAR LA DEMANDE

EXTRAIT DU PLU DE LA VILLE DE GRIMAUD

Département :
VAR

Commune :
GRIMAUD

Section : A
Feuille : 000 A 04

Échelle d'origine : 1/2500
Échelle d'édition : 1/5000

Date d'édition : 10/02/2022
(fuseau horaire de Paris)

Coordonnées en projection : RGF83CC43
©2017 Ministère de l'Action et des
Comptes publics

DIRECTION GÉNÉRALE DES FINANCES PUBLIQUES

PLAN DE SITUATION

DOMAINE AURÉLIA, GRIMAUD.

Demande de défrichement,
parcelles A1605 et 295, chemin de Rasas

Le plan visualisé sur cet extrait est géré
par le centre des impôts foncier suivant :
Centre des Impôts Foncier de Draguignan
43, Chemin de Sainte Barbe CS 30407
83008
83008 DRAGUIGNAN Cedex
tél. 04/94/60/49/33 - fax
odif.draguignan@dgfip.finances.gouv.fr

Cet extrait de plan vous est délivré par :

cadastre.gouv.fr



Département :
VAR

Commune :
GRIMAUD

Section : A
Feuille : 000 A 03

Échelle d'origine : 1/2500
Échelle d'édition : 1/2500

Date d'édition : 26/10/2022
(fuseau horaire de Paris)

Coordonnées en projection : RGF93CC43
©2022 Direction Générale des Finances
Publiques

DIRECTION GÉNÉRALE DES FINANCES PUBLIQUES

EXTRAIT DU PLAN CADASTRAL

DOMAINE AURELIA, GRIMAUD.

Déclassement parcelle 295 et 1605.

Le plan visualisé sur cet extrait est géré
par le centre des impôts foncier suivant :
Centre des Impôts Foncier de Draguignan
43, Chemin de Sainte Barbe CS 30407
83008
83008 DRAGUIGNAN Cedex
tél. 04/94/60/49/33 - fax
cdif.draguignan@dgfip.finances.gouv.fr

Cet extrait de plan vous est délivré par :

cadastre.gouv.fr

