

ANNEXE 2

Plan de situation au 1/2500° et plan cadastral

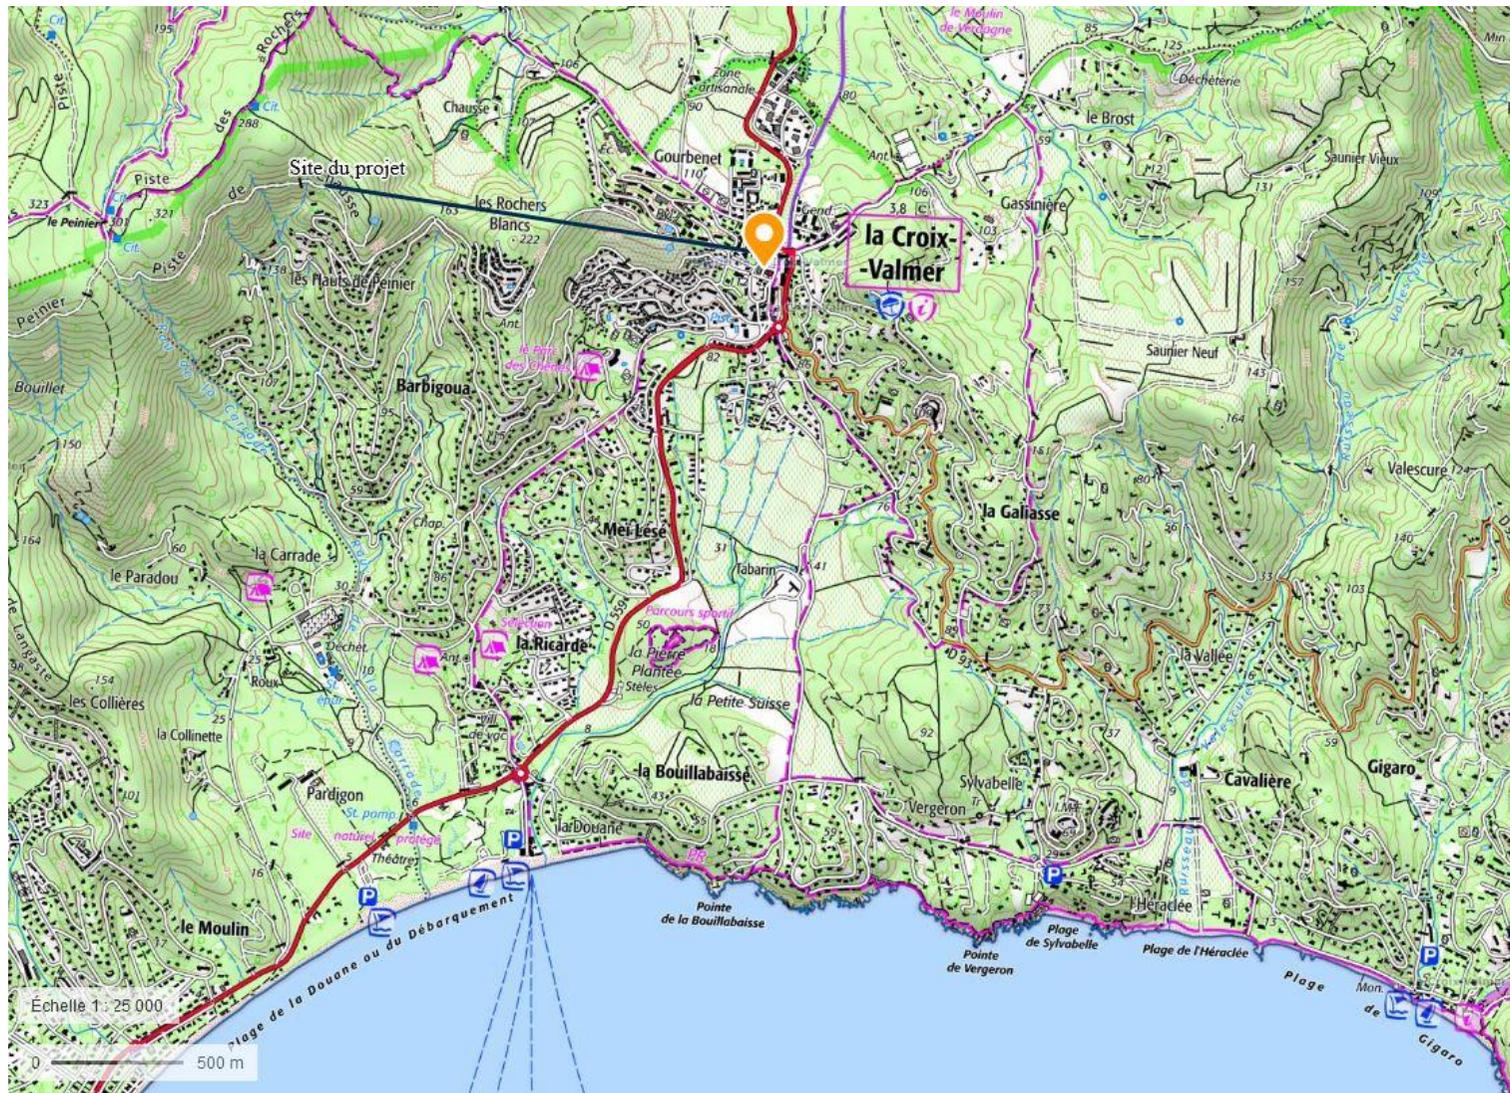


Figure 1 : Localisation du projet

Source : Géoportail

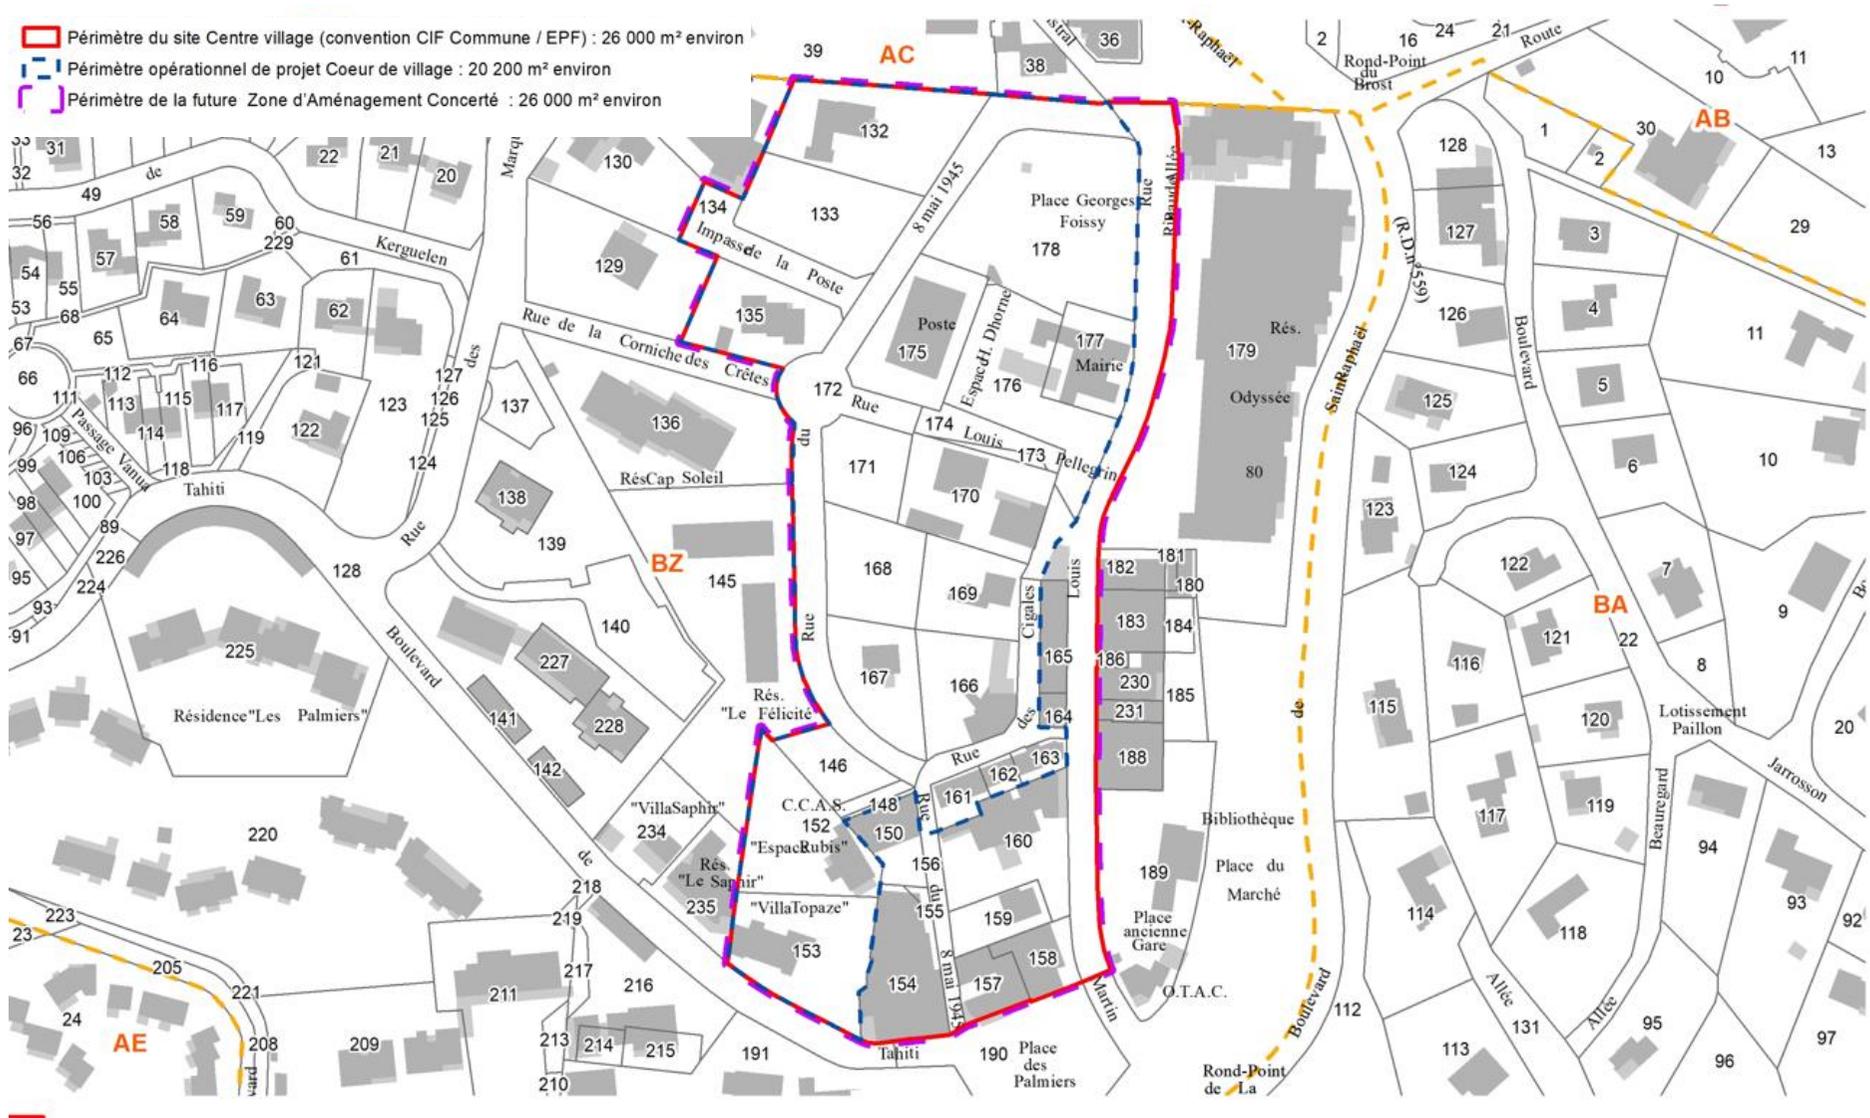


Figure 2 : parcelles cadastrales du projet Cœur de Village
 Source : EPF