

CONSTRUCTION D'UNE PLATEFORME LOGISTIQUE ET DE BUREAUX
D'EXPLOITATION



ZI des Cadesteaux

ETUDE DE FAISABILITE - Indice G du 26/04/2023



image non contractuelle

	ETUDE DE FAISABILITE	G		Maitre d'ouvrage	Architecte
	CONSTRUCTION D'UNE PLATEFORME LOGISTIQUE ET DE BUREAUX D'EXPLOITATION	POMONA		SEGRO Logistics Sud SEGRO	 Architecture Espace
			Date : 26/04/2023		

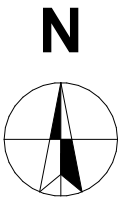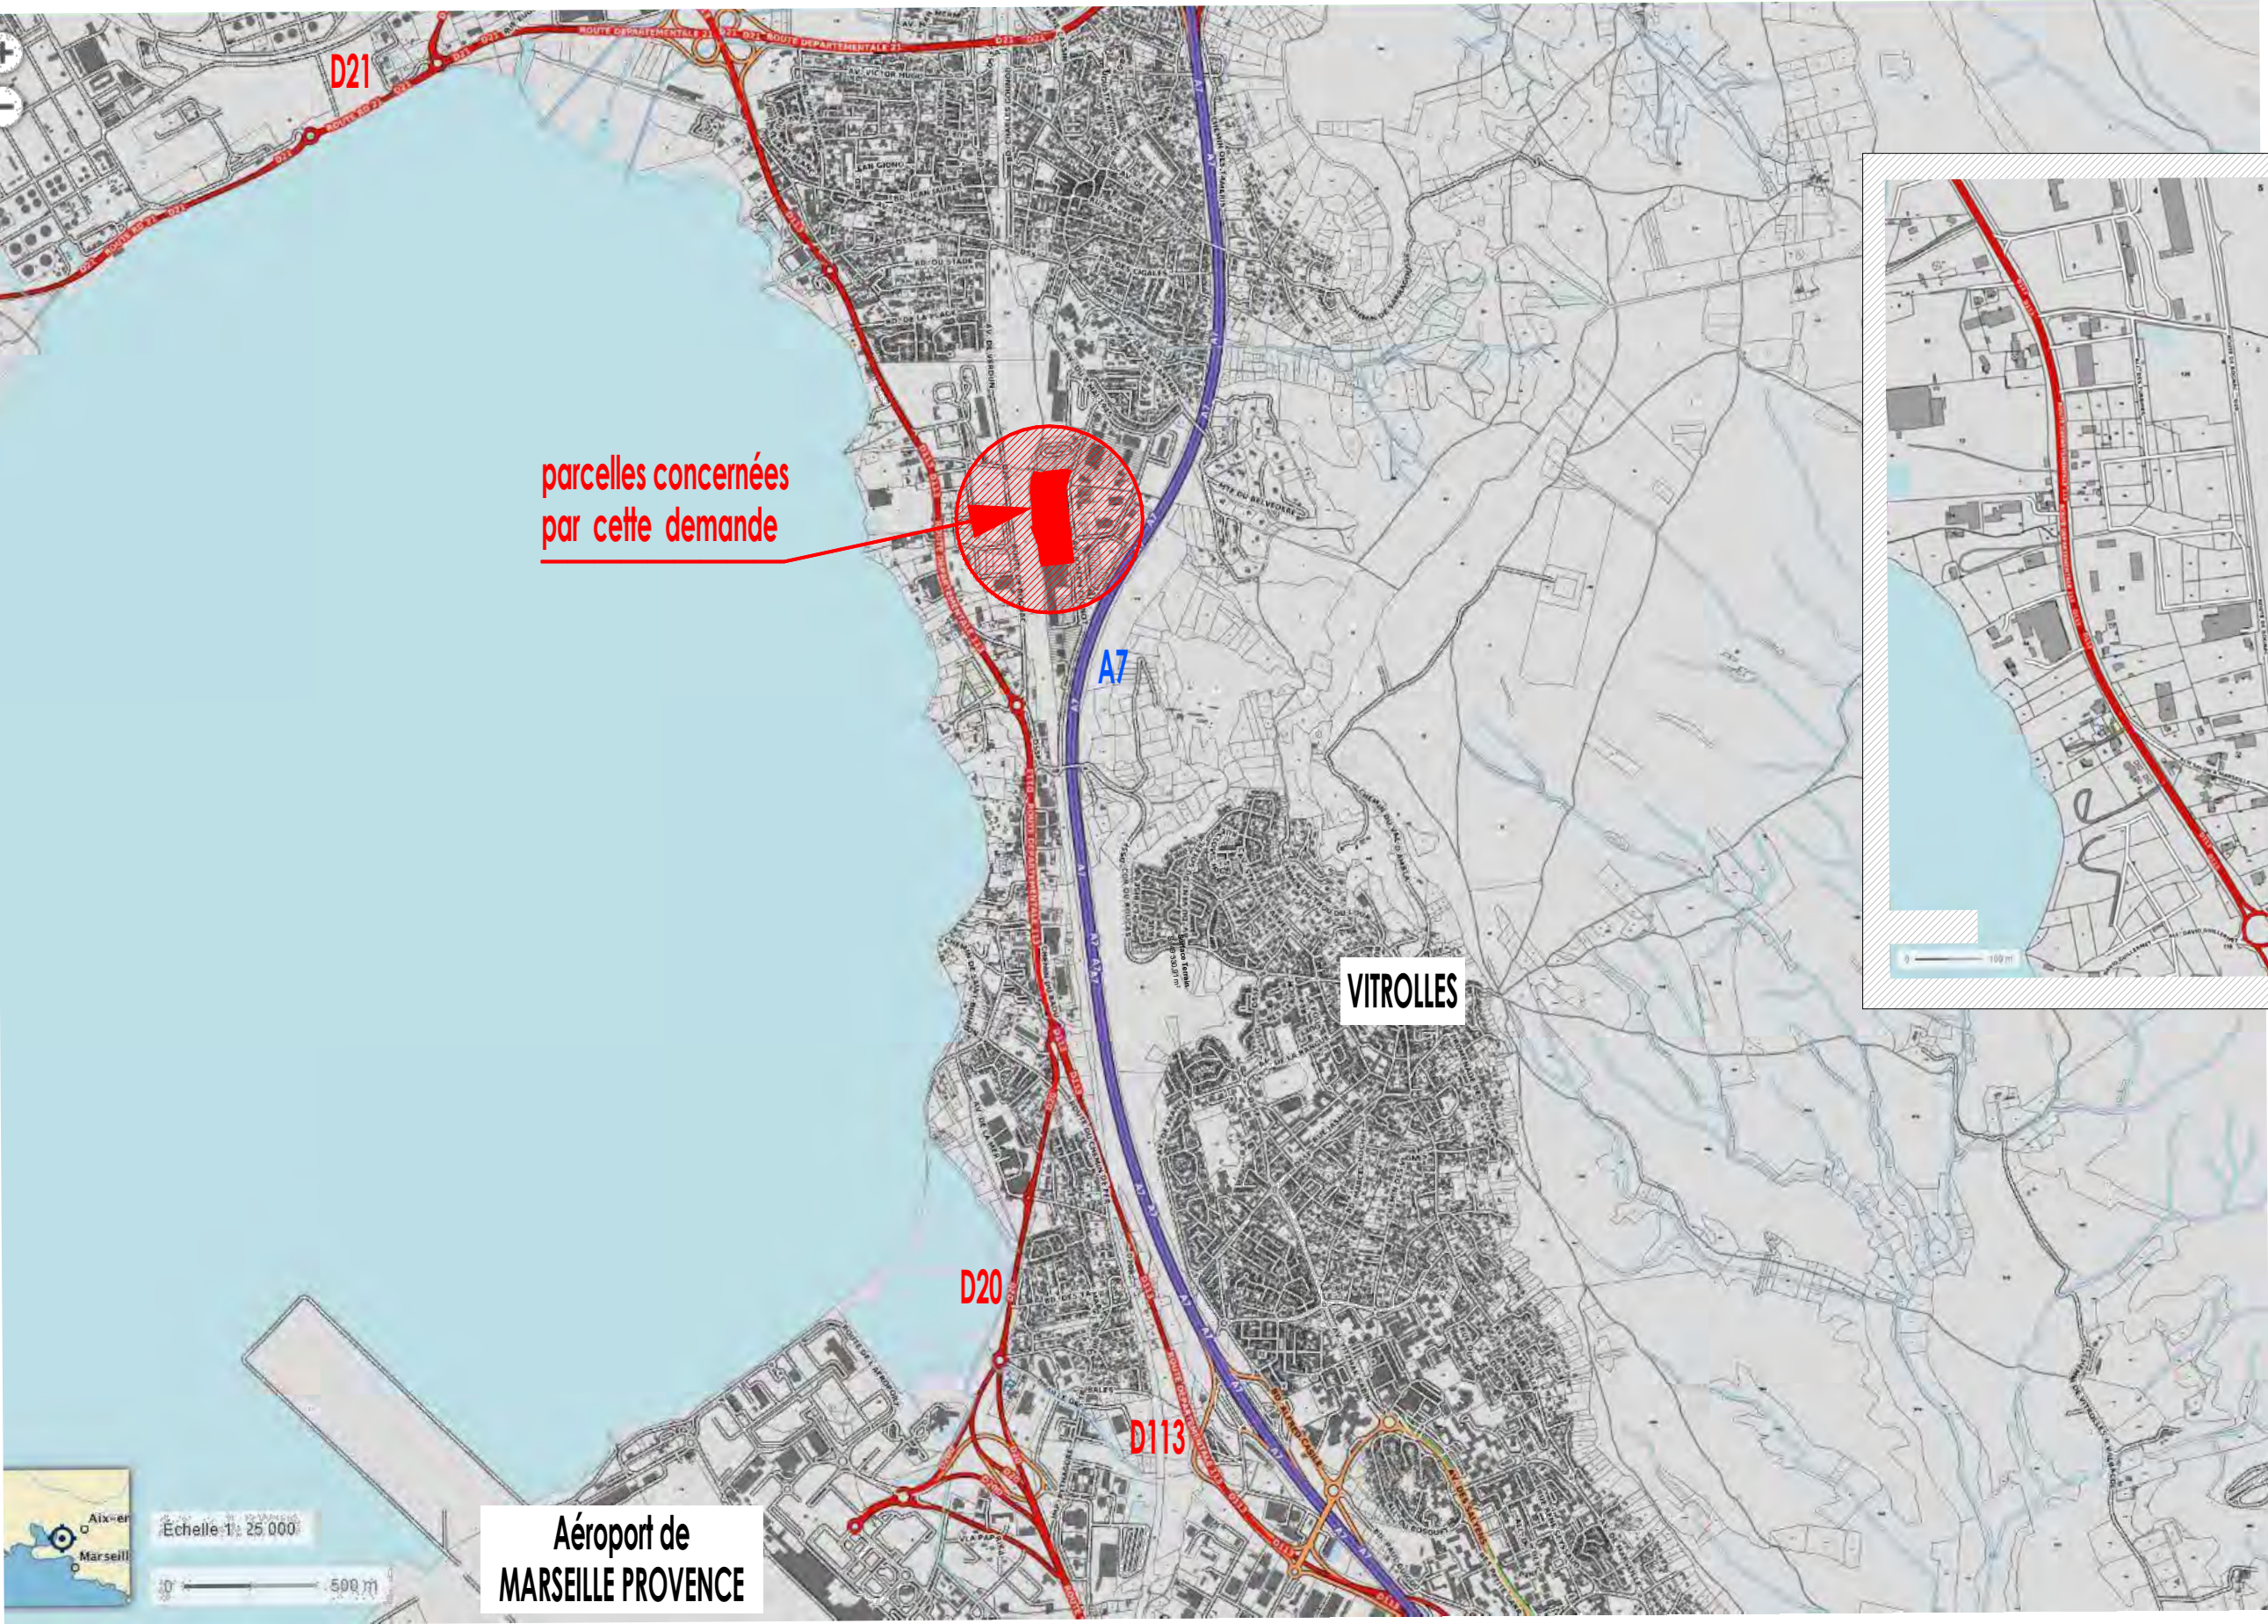

ETUDE DE FAISABILITE **G**
CONSTRUCTION D'UNE PLATEFORME LOGISTIQUE ET DE BUREAUX D'EXPLOITATION
POMONA


Echelle :

PLAN DE SITUATION


Date : 26/04/2023

Maitre d'ouvrage
SEGRO Logistics Sud
SEGRO


Architecte
Architecture
Espace

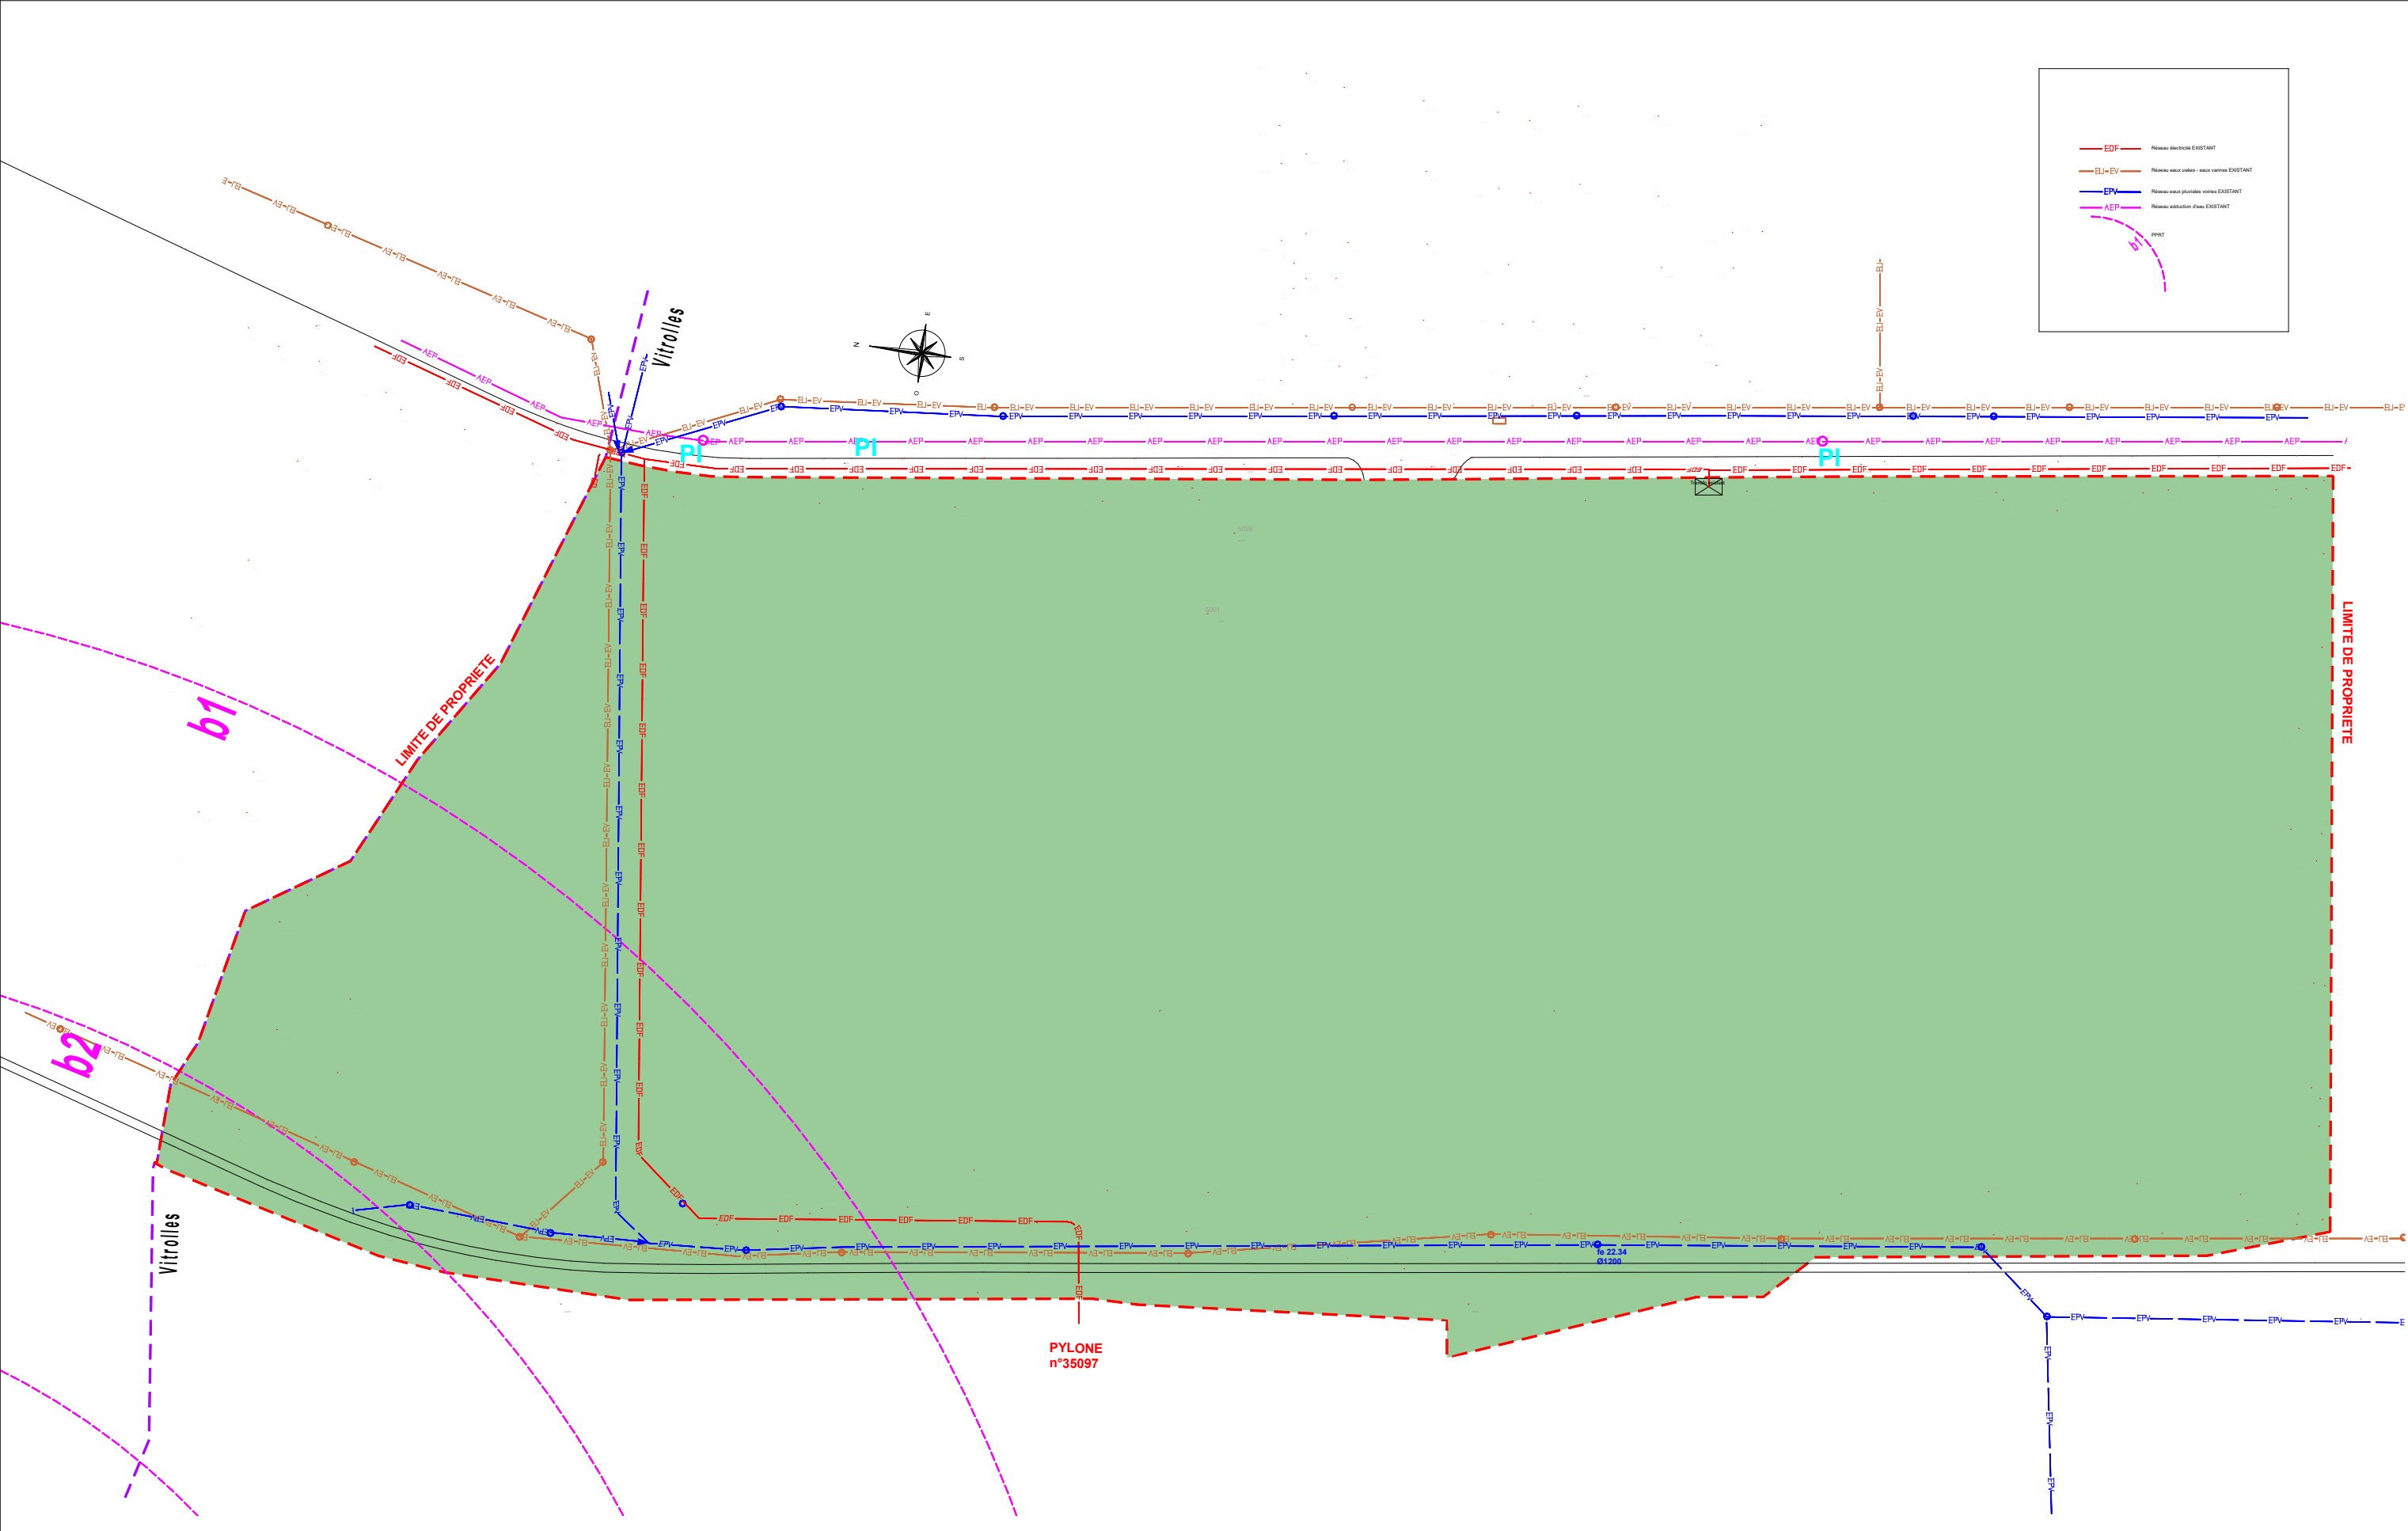


	ETUDE DE FAISABILITE		G	Particularités et servitudes du terrain	Maitre d'ouvrage	Architecte
	CONSTRUCTION D'UNE PLATEFORME LOGISTIQUE ET DE BUREAUX D'EXPLOITATION				SEGRO Logistics Sud	
	POMONA					
Echelle : 1:1000			Date : 26/04/2023			

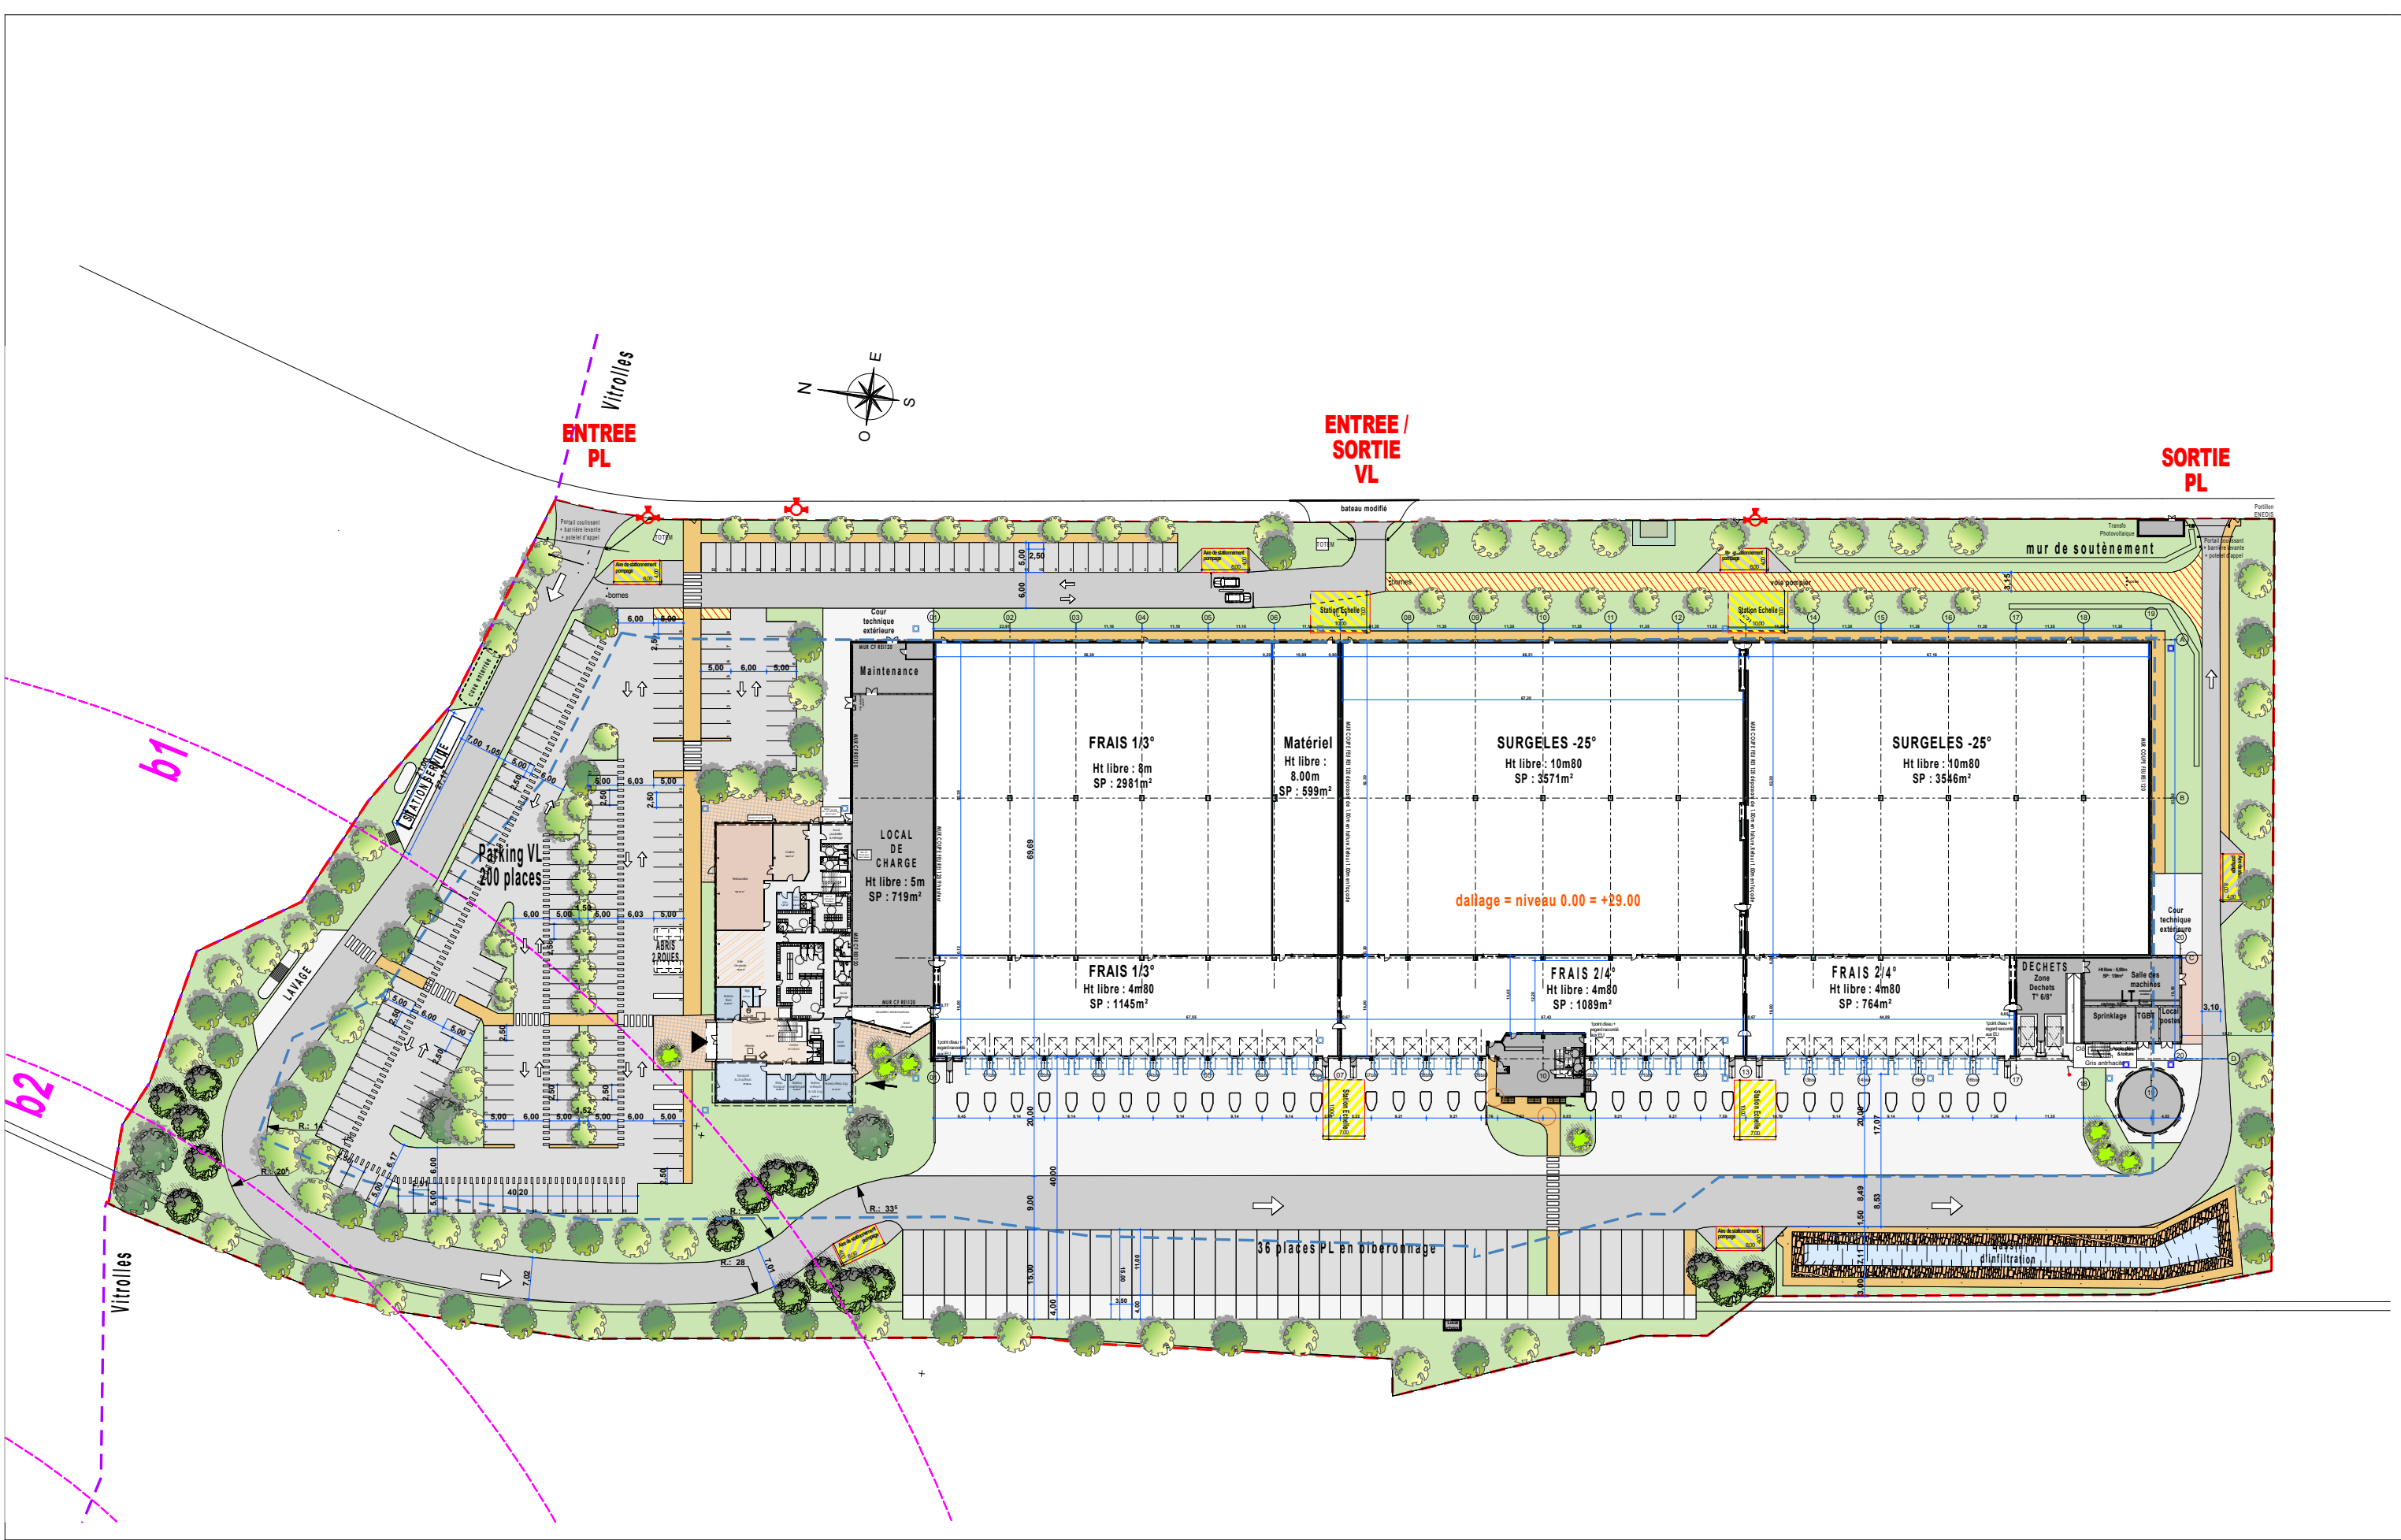

	ETUDE DE FAISABILITE		G	IMPLANTATION	Maitre d'ouvrage	Architecte
	CONSTRUCTION D'UNE PLATEFORME LOGISTIQUE ET DE BUREAUX D'EXPLOITATION				SEGRO Logistics Sud	
	POMONA					
				Echelle : 1:1000	Date : 26/04/2023	Architecture Espace

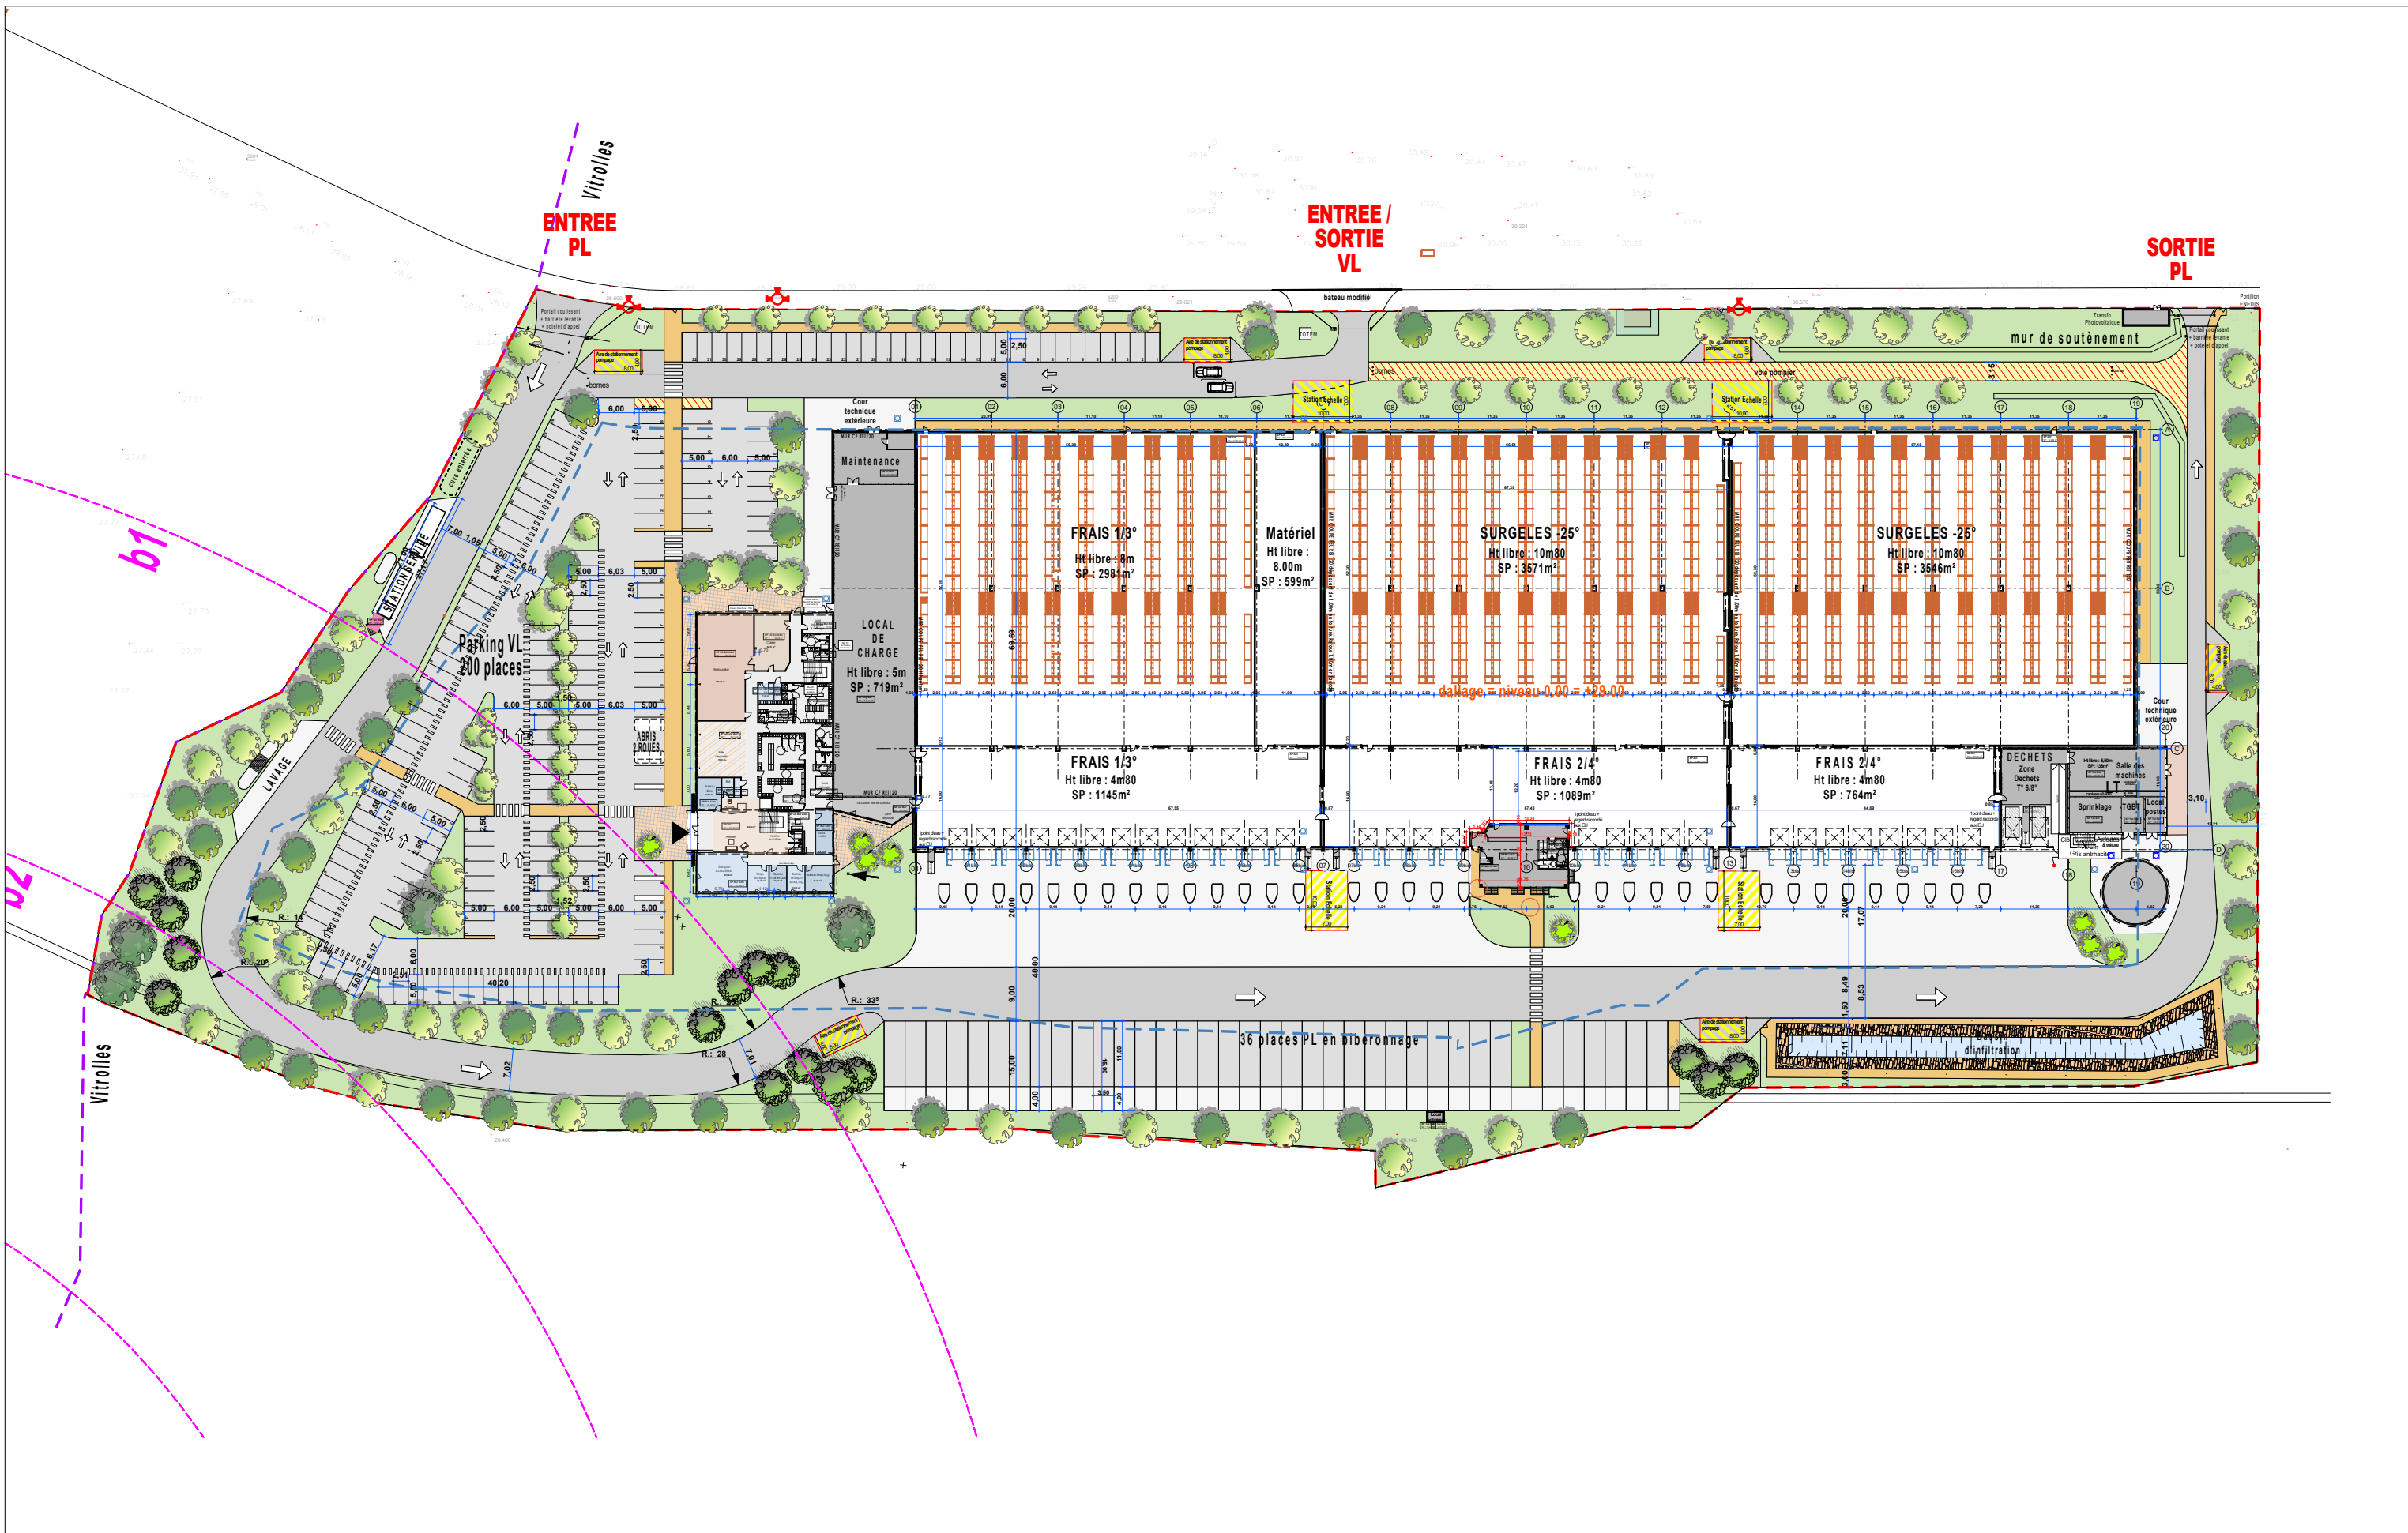

	ETUDE DE FAISABILITE		G	IMPLANTATION DES RACKS	Maitre d'ouvrage	Architecte
	CONSTRUCTION D'UNE PLATEFORME LOGISTIQUE ET DE BUREAUX D'EXPLOITATION				SEGRO Logistics Sud	
	POMONA					
Echelle : 1:1000				Date : 26/04/2023		

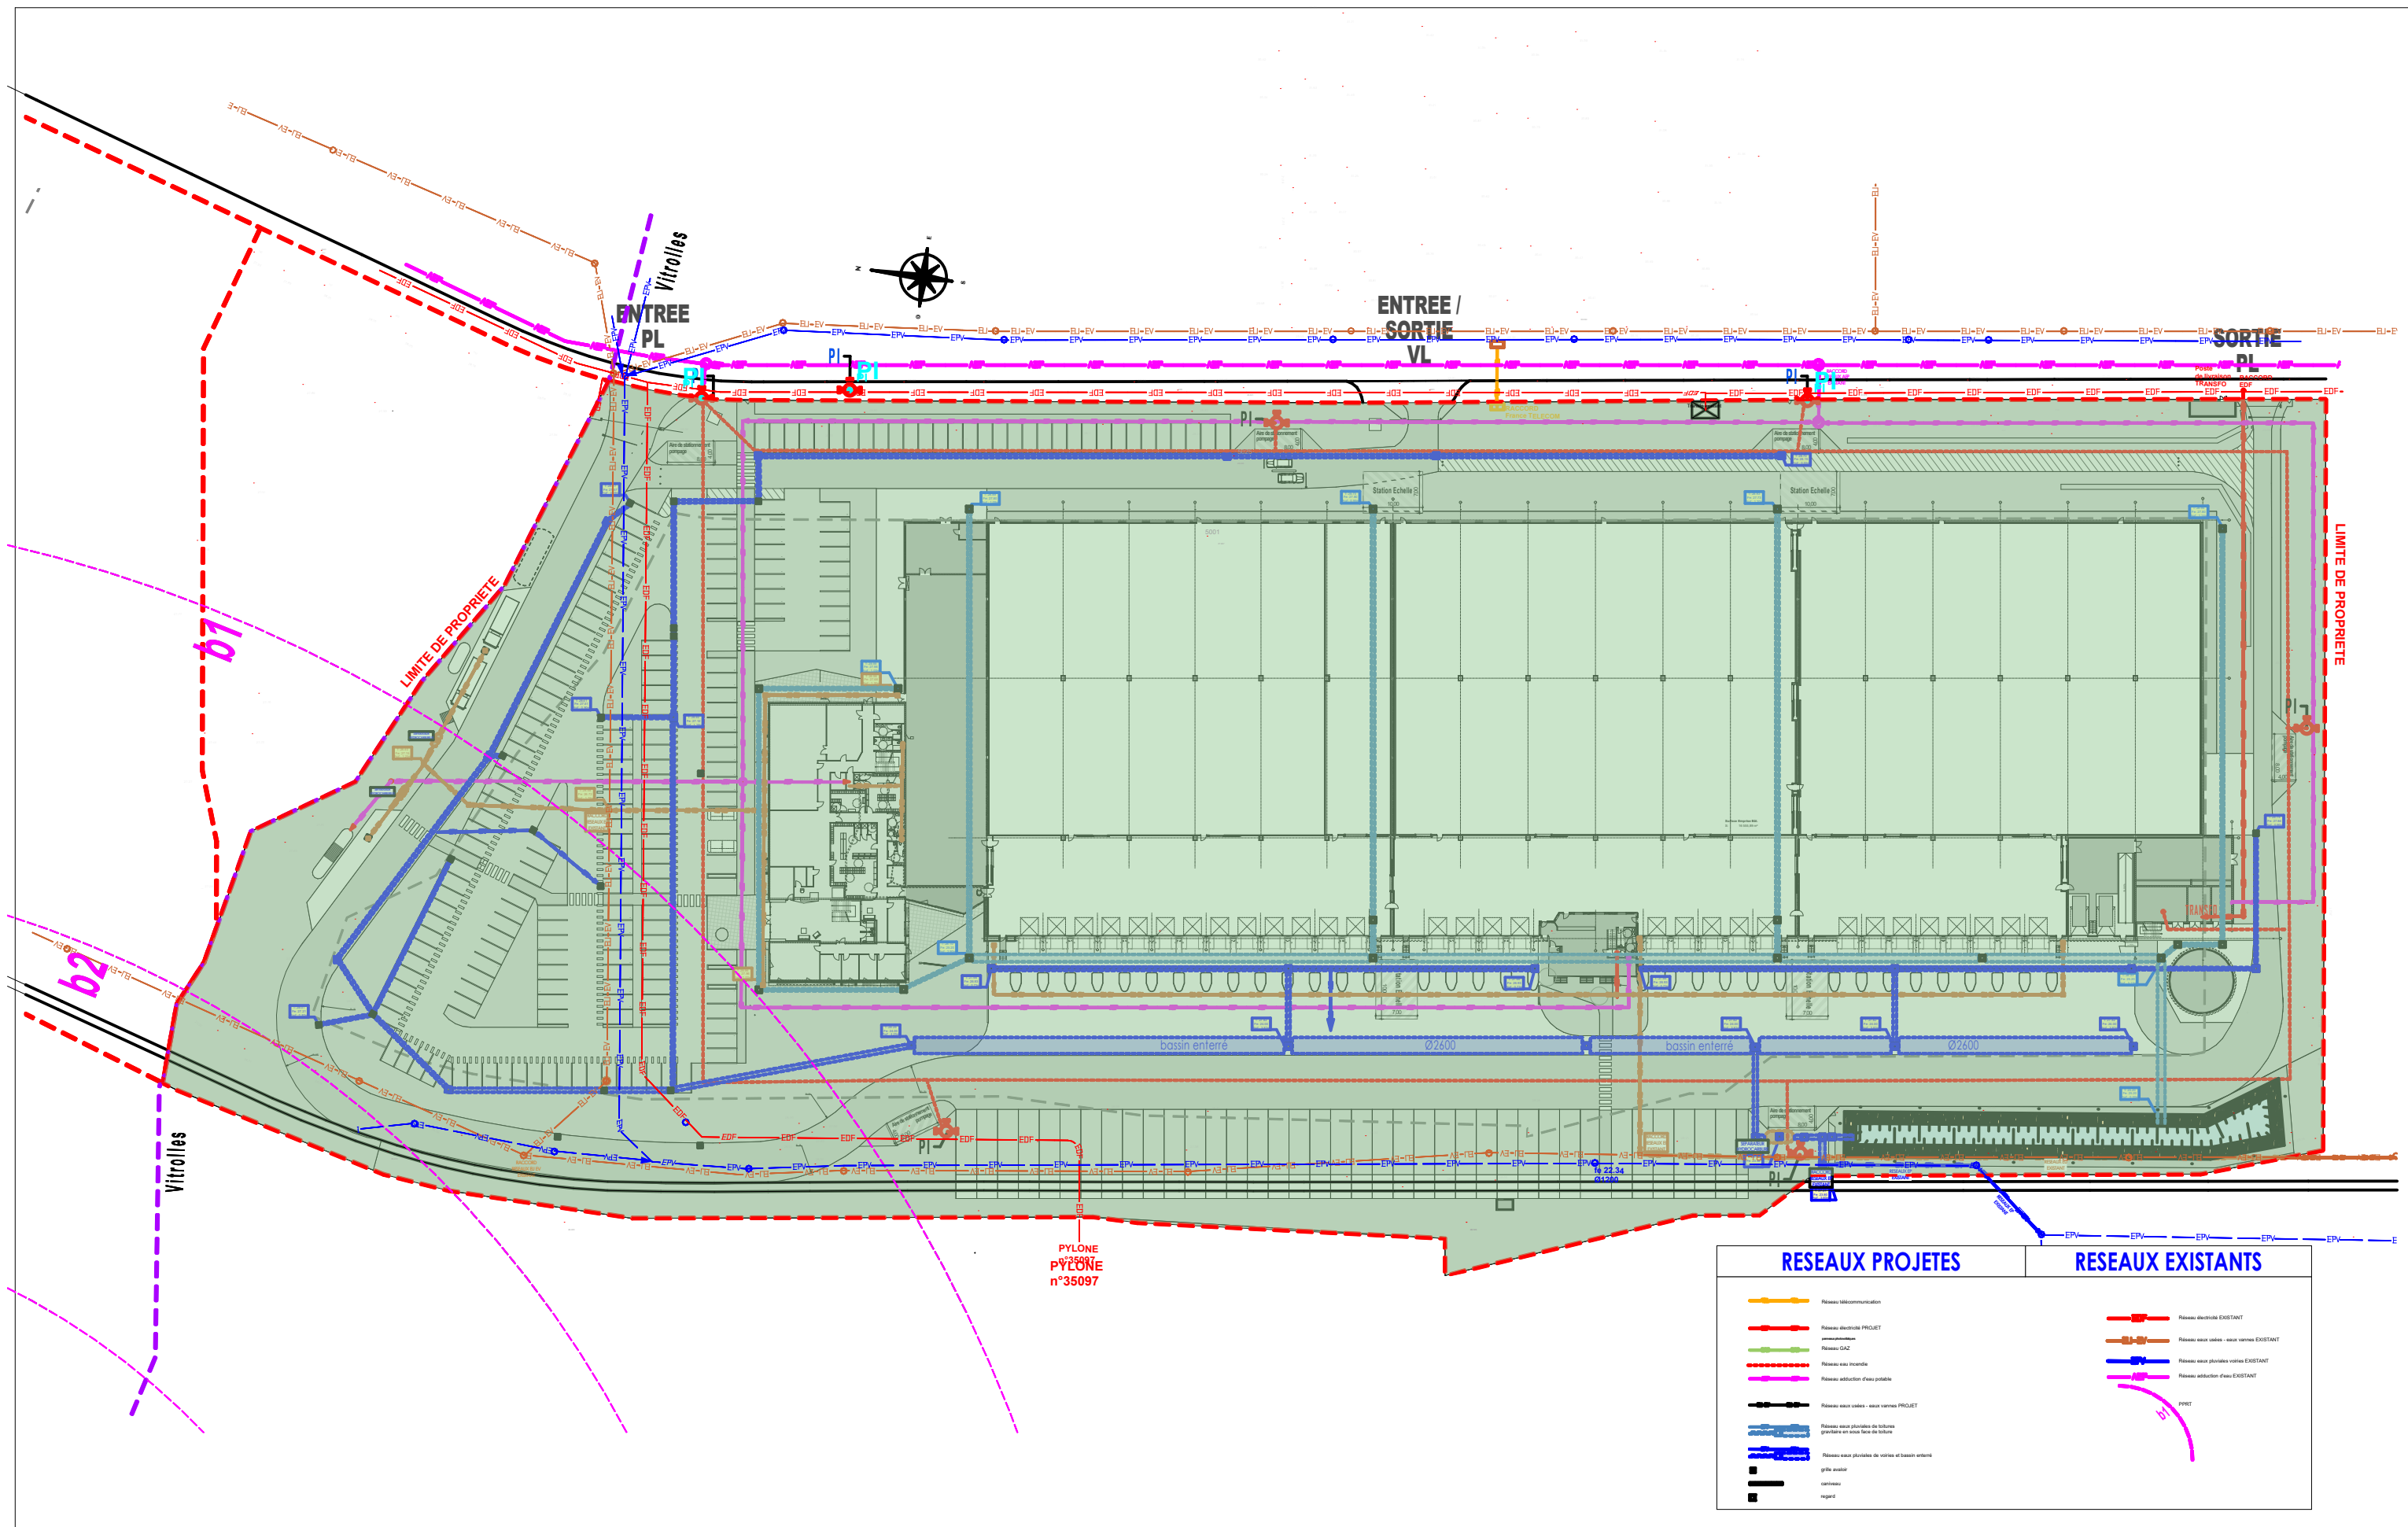

ETUDE DE FAISABILITE **G**
CONSTRUCTION D'UNE PLATEFORME LOGISTIQUE ET DE BUREAUX D'EXPLOITATION
POMONA




Echelle : 1:1000

IMPLANTATION RESEAUX EXISTANT ET PROJET

Date : 26/04/2023

Maitre d'ouvrage
SEGRO Logistics Sud
SEGRO

Architecte
Architecture Espace

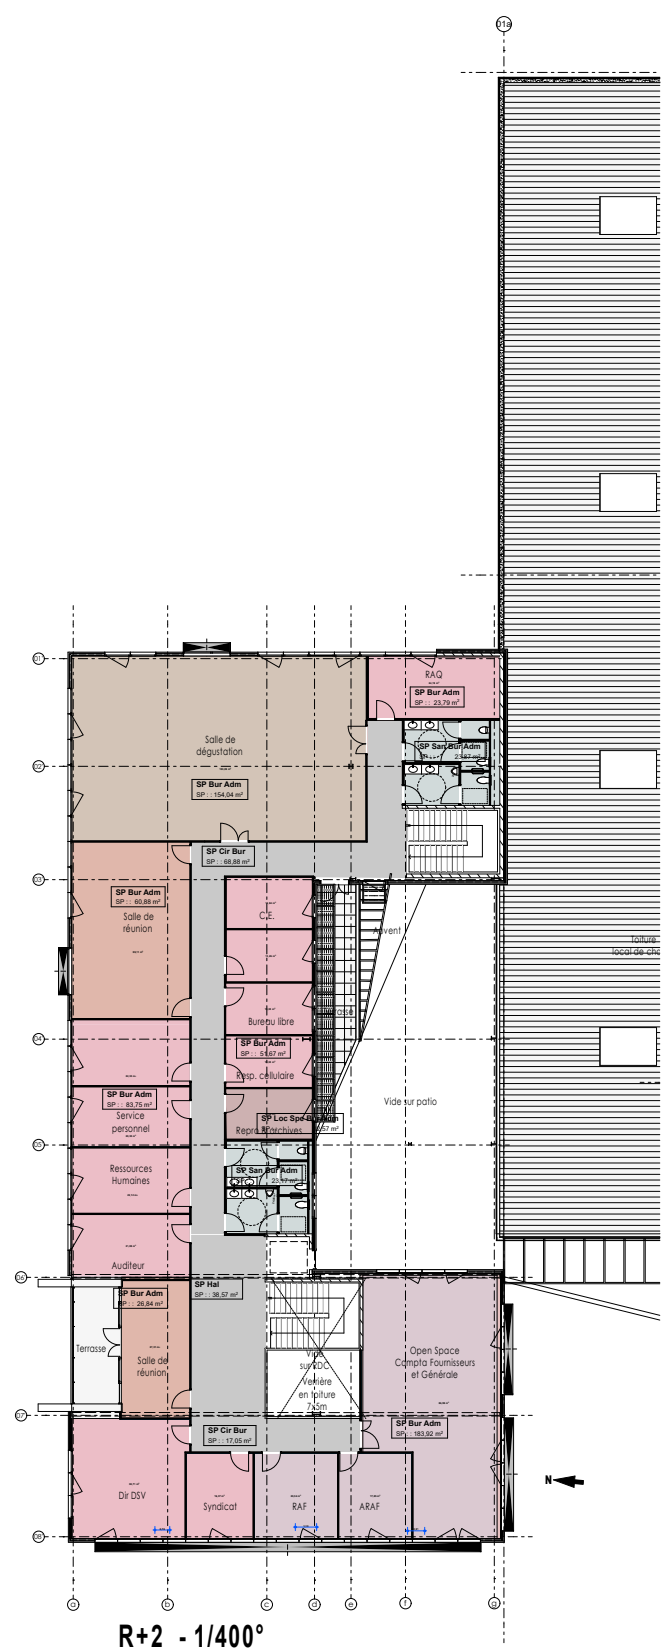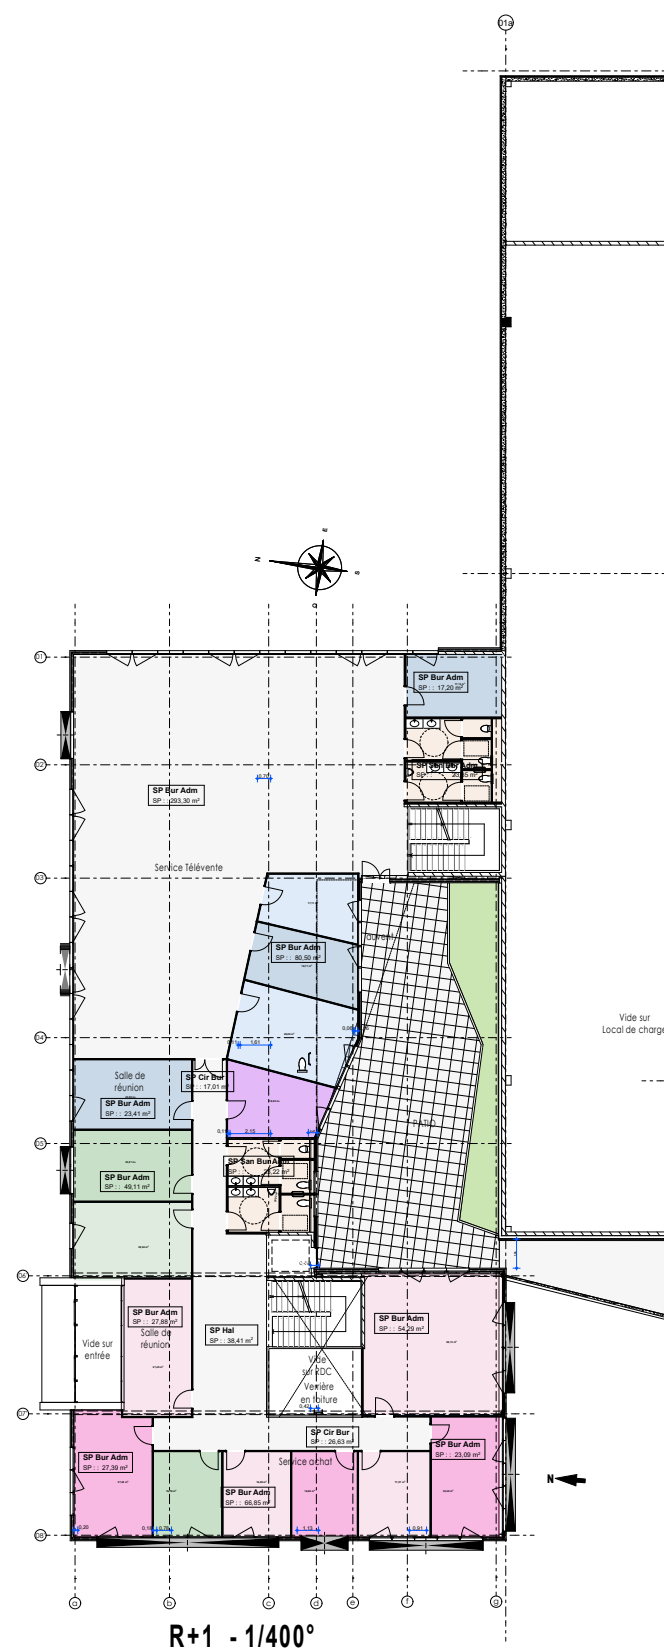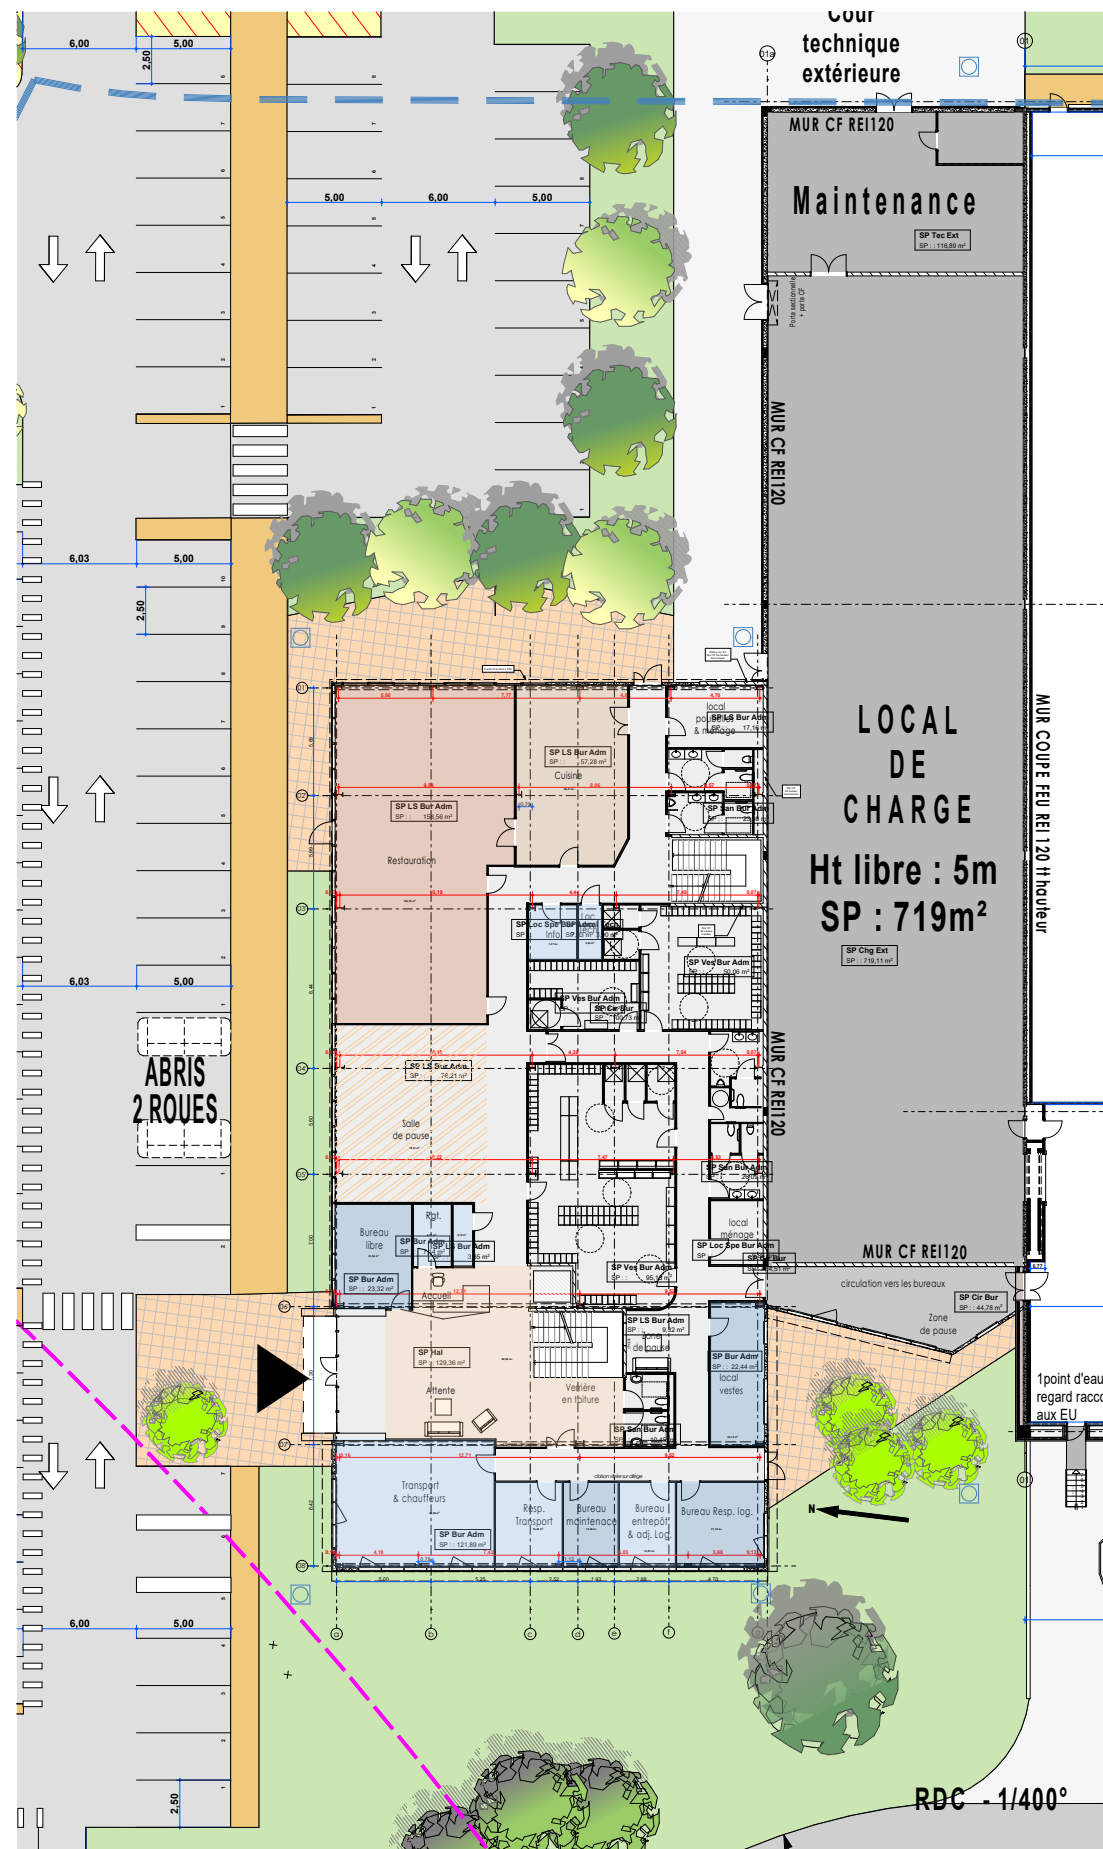

CONSTRUCTION D'UNE PLATEFORME LOGISTIQUE ET DE BUREAUX D'EXPLOITATION

POMONA

G

Echelle : 1:400

PLAN DES BUREAUX



Date : 26/04/2023

Maitre d'ouvrage	
-------------------------	--


SEGRO Logistics Sud

Architecte












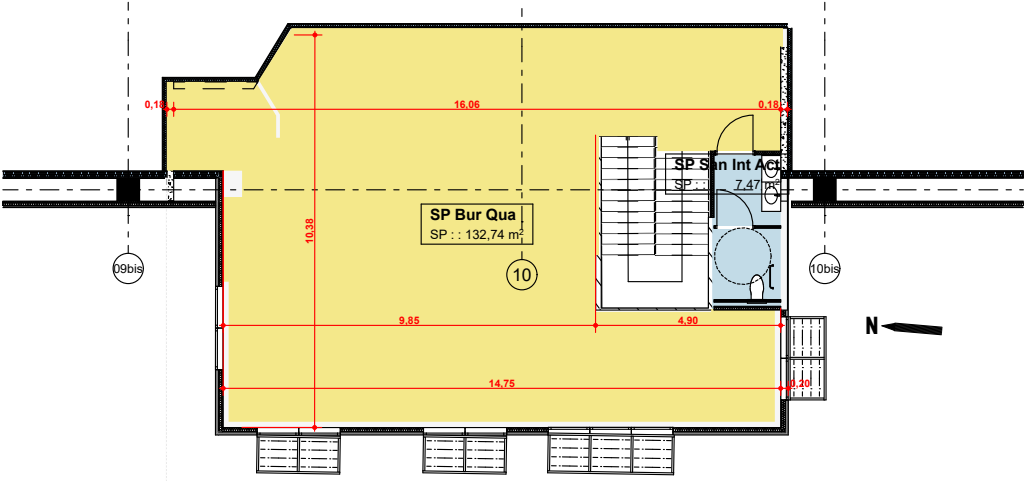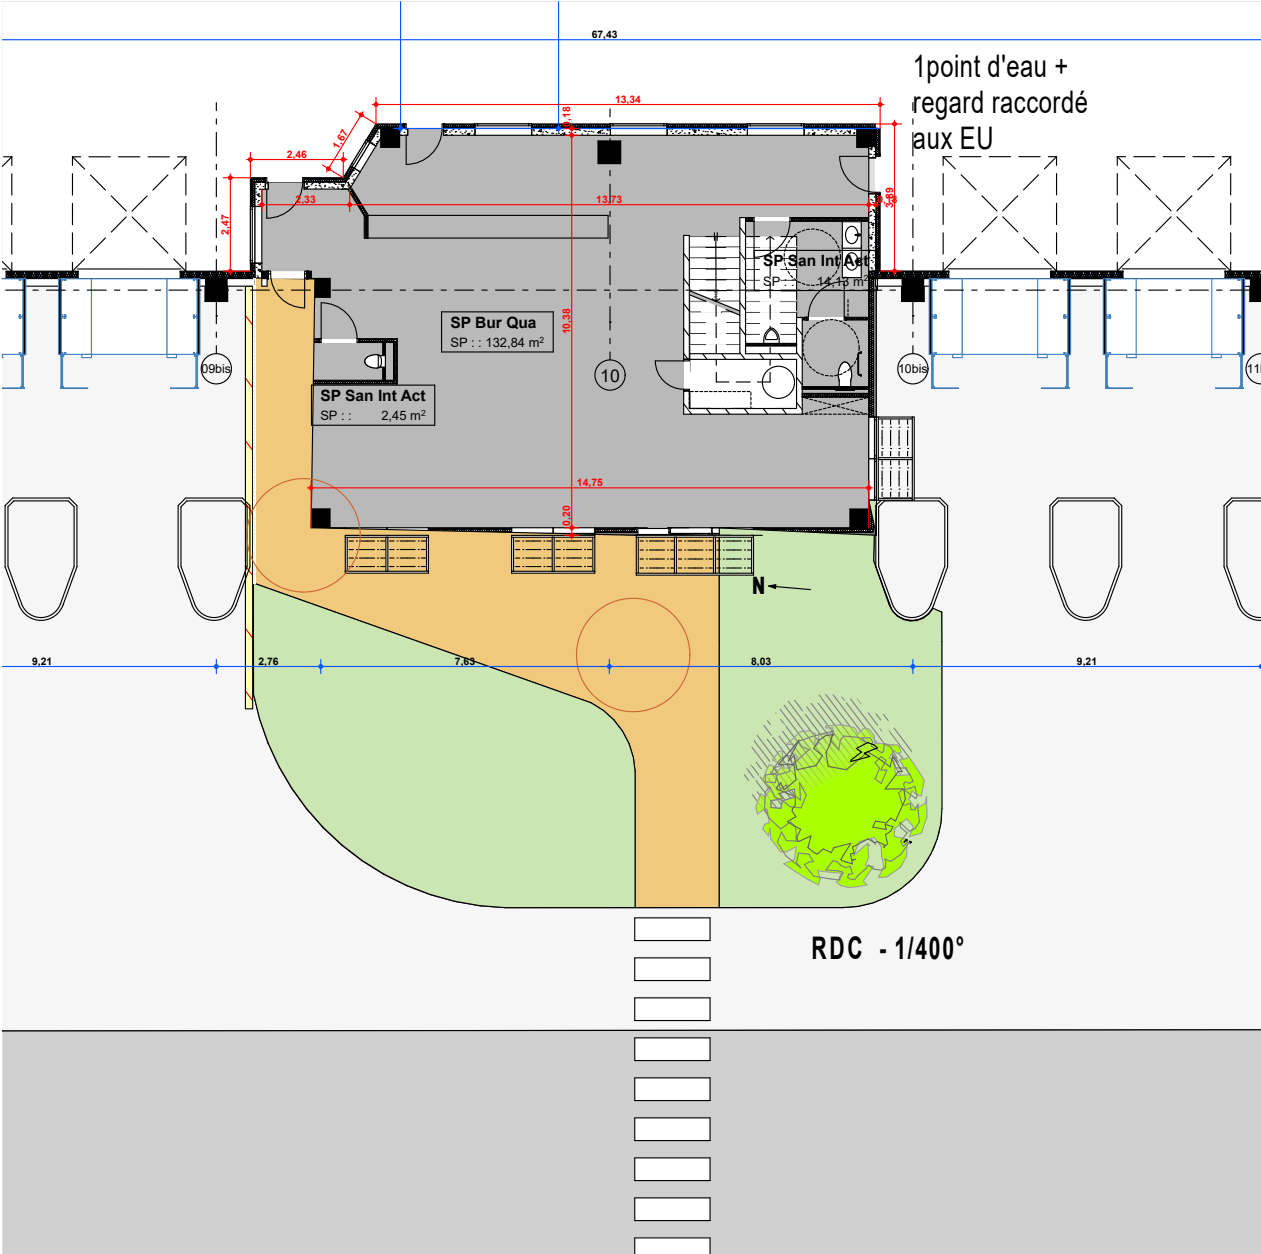

R+1 - 1/400° niveau +3.68

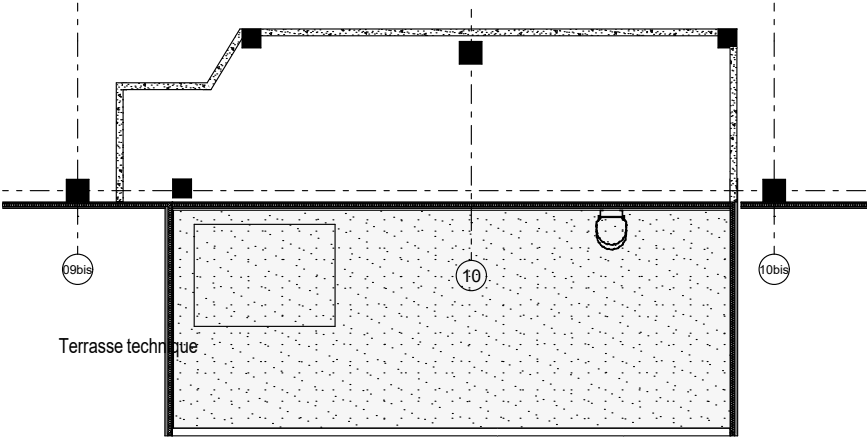


Toiture - 1/400° niveau +7.36

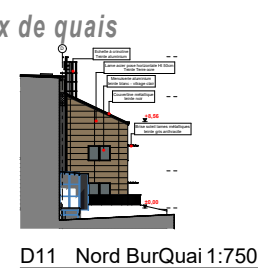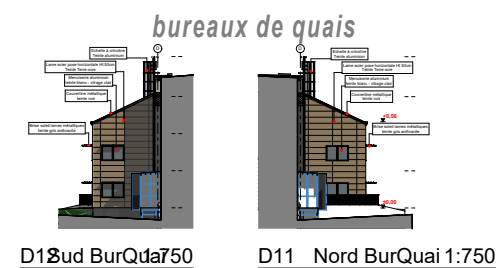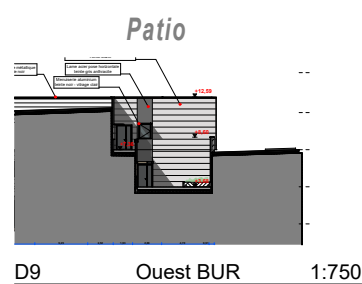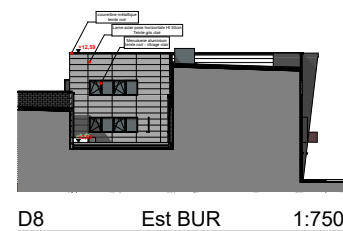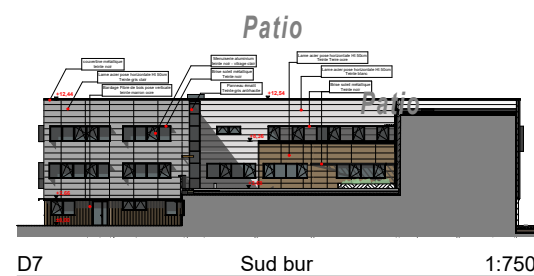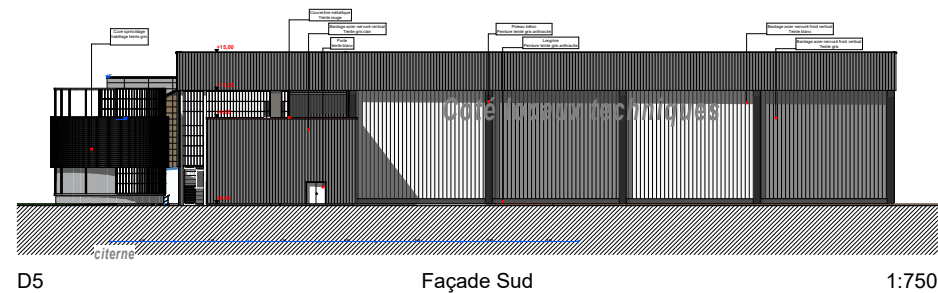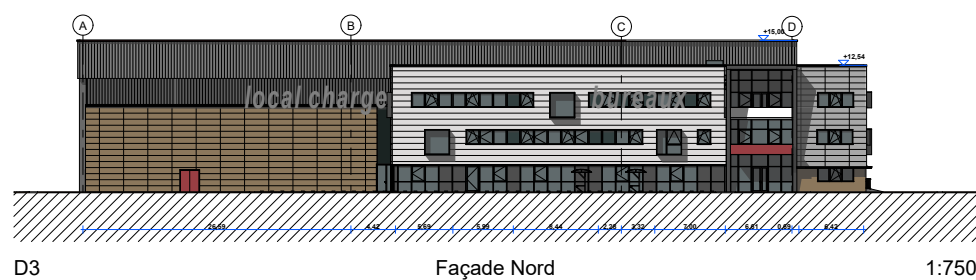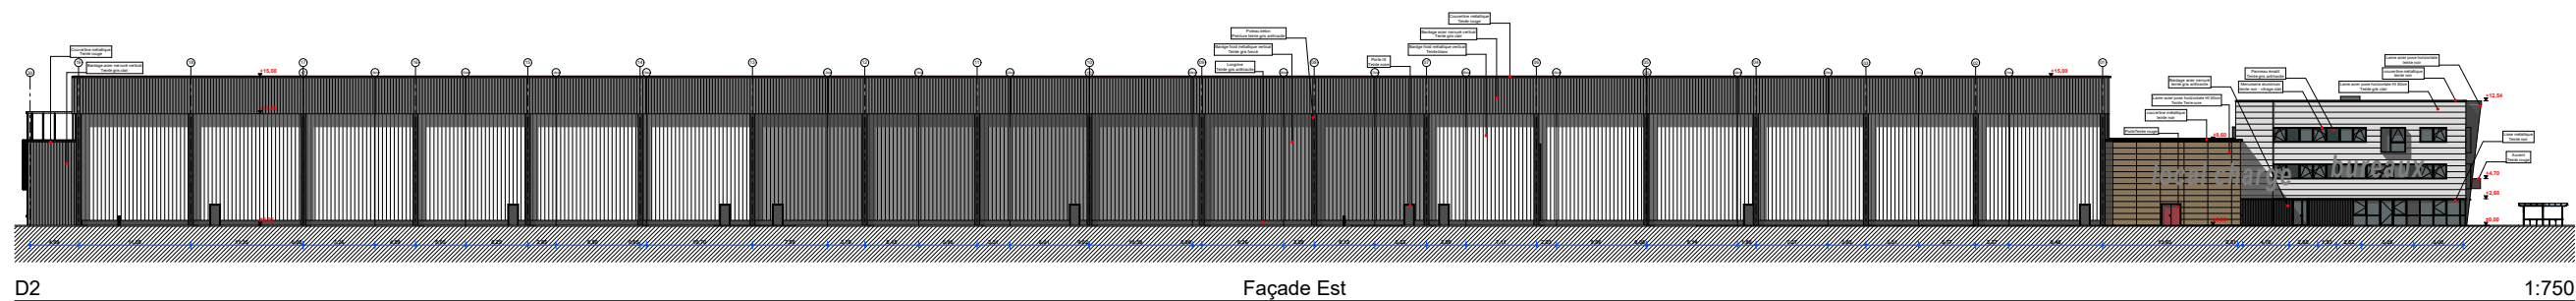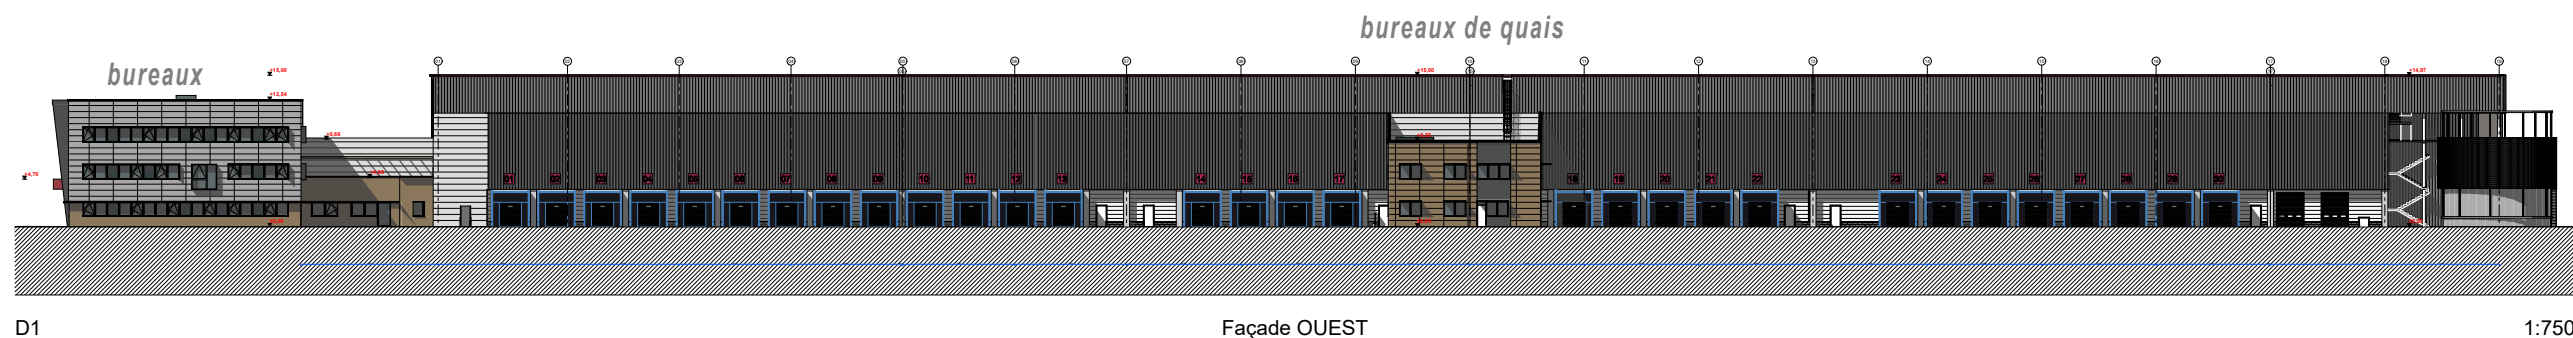

	ETUDE DE FAISABILITE		G	PLAN DES FAÇADES	Maitre d'ouvrage	Architecte
	CONSTRUCTION D'UNE PLATEFORME LOGISTIQUE ET DE BUREAUX D'EXPLOITATION				SEGRO Logistics Sud	
	POMONA					
Echelle : 1:750				Date : 26/04/2023		

coupe schématique

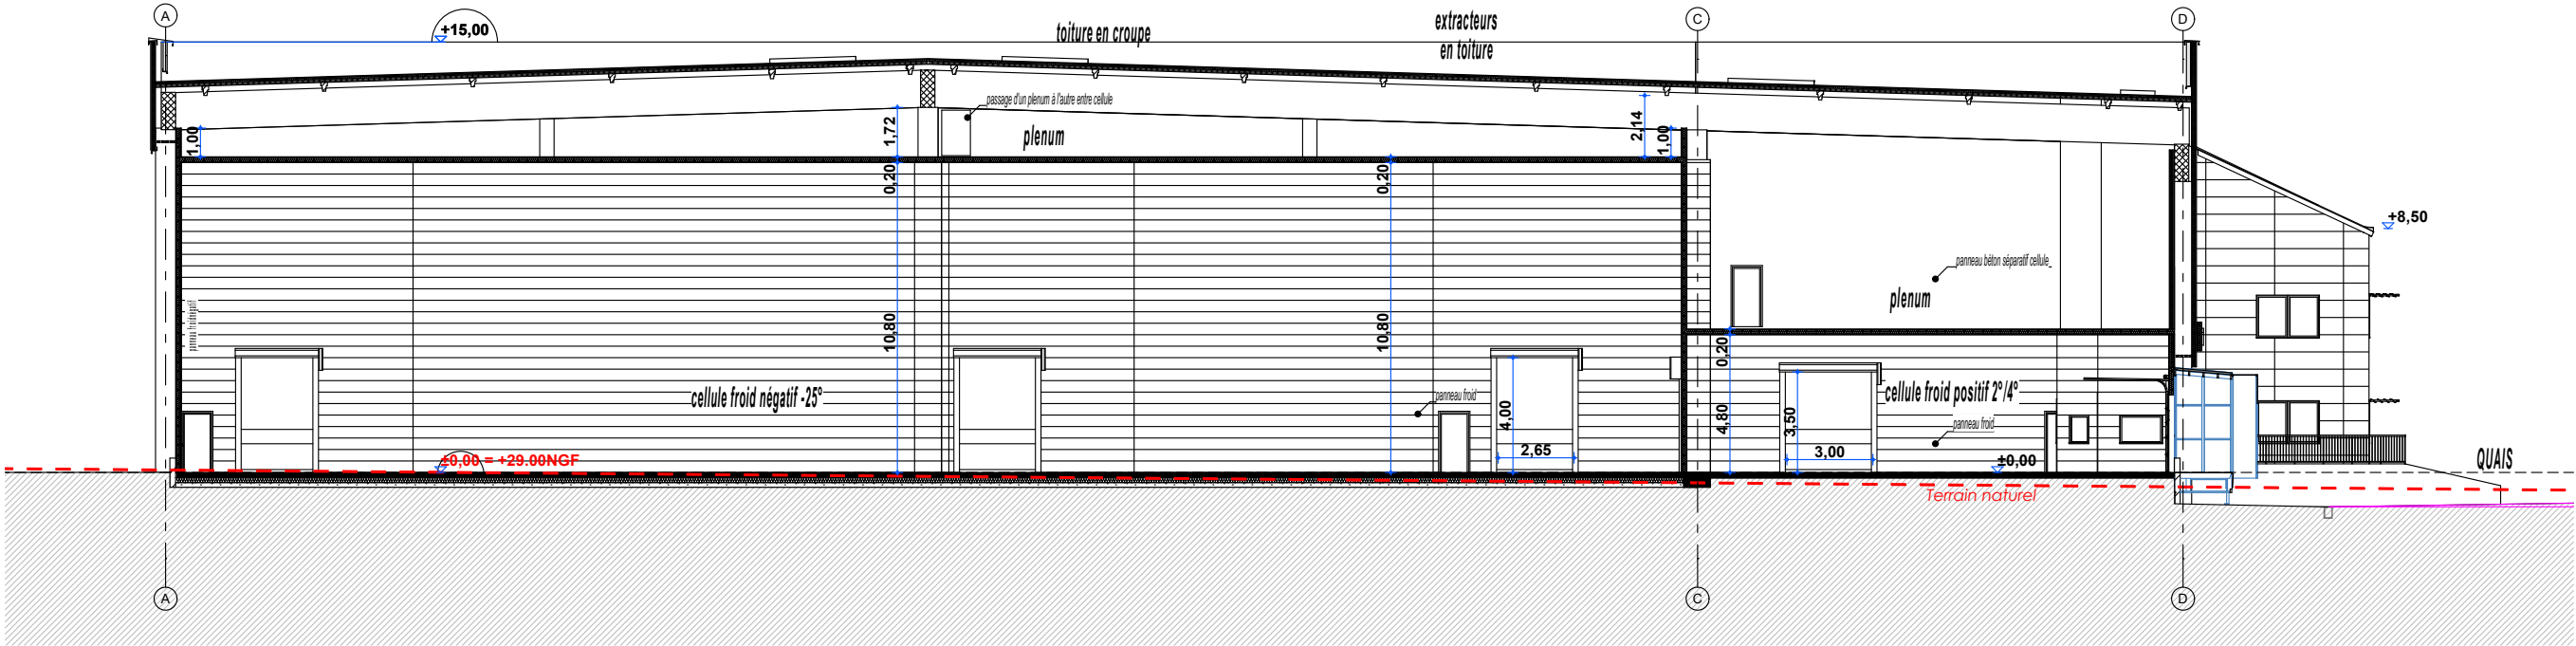


S-03

COUPE transversale sur surgelés (file 09)

1:250

	ETUDE DE FAISABILITE		G	COUPE TRANSVERSALE SUR LE SURGELE	Maitre d'ouvrage	Architecte
	CONSTRUCTION D'UNE PLATEFORME LOGISTIQUE ET DE BUREAUX D'EXPLOITATION				SEGRO Logistics Sud	
	POMONA					
Echelle : 1:250				Date : 26/04/2023		

coupe schématique

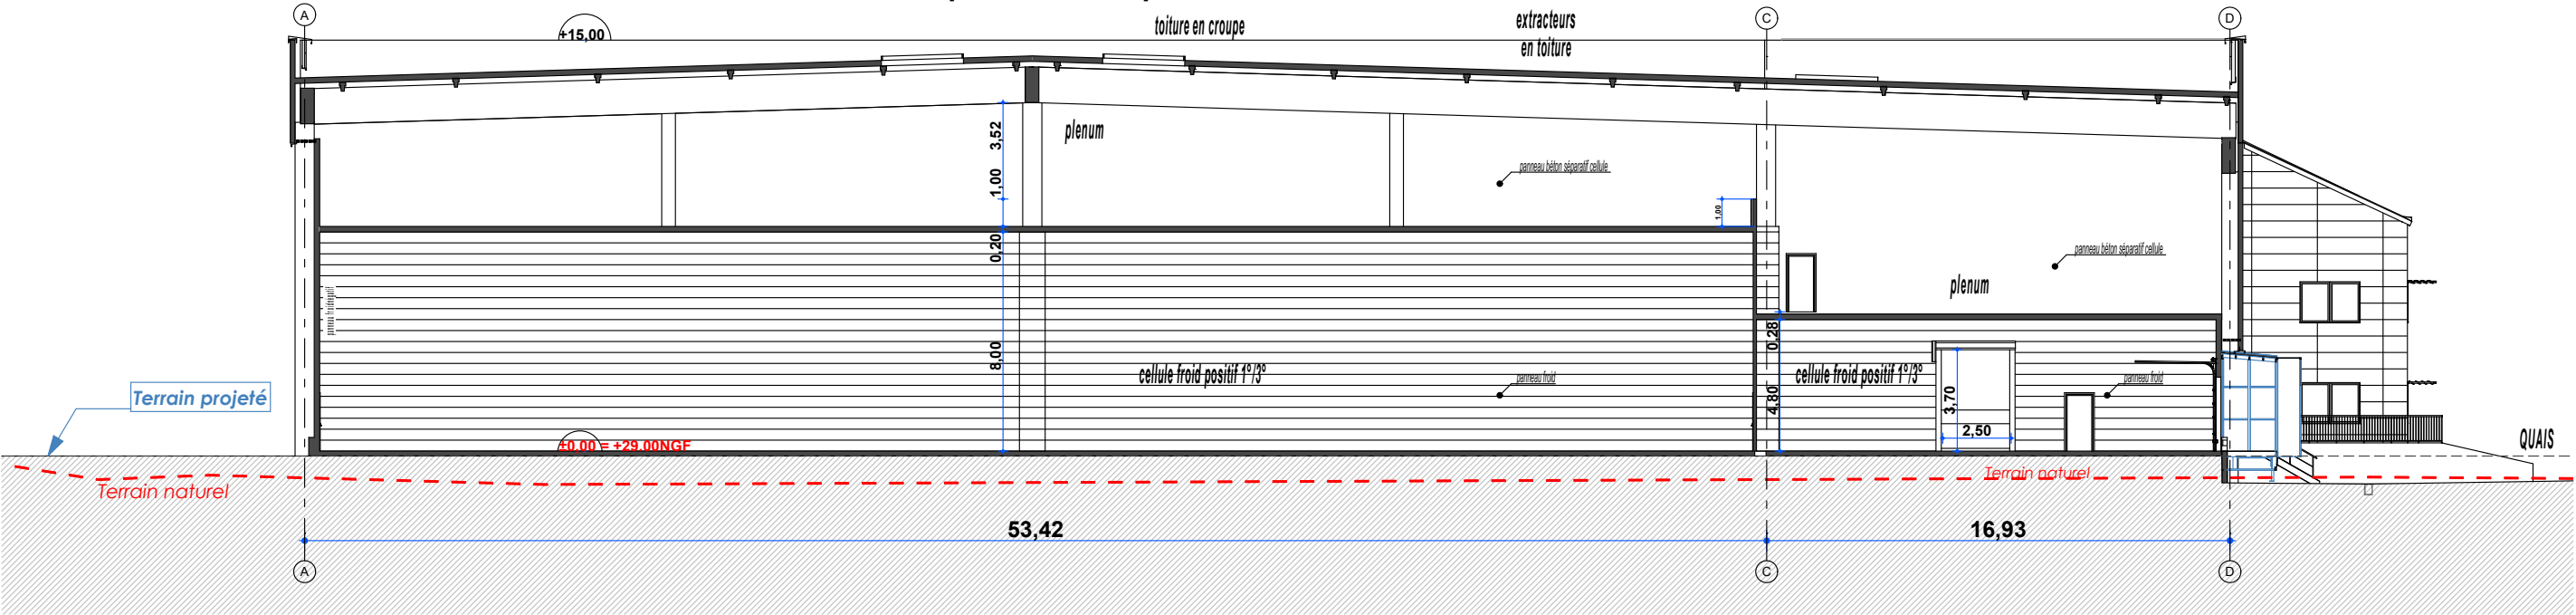

	ETUDE DE FAISABILITE		COUPE TRANSVERSALE SUR LE FRAIS	Maitre d'ouvrage	Architecte
	CONSTRUCTION D'UNE PLATEFORME LOGISTIQUE ET DE BUREAUX D'EXPLOITATION			SEGRO Logistics Sud	
	POMONA				
Echelle : 1:250			Date : 26/04/2023		

1:600

Réf-info : Vitrolles POMONA Faisa 2023 04 17.pln 25/04/2023



Images non contractuelles

	ETUDE DE FAISABILITE		G	VUES EN PERSPECTIVE 01 coté quais et bureaux	Maitre d'ouvrage	Architecte
	CONSTRUCTION D'UNE PLATEFORME LOGISTIQUE ET DE BUREAUX D'EXPLOITATION				SEGRO Logistics Sud	
	POMONA				 Date : 26/04/2023	



Images non contractuelles

	ETUDE DE FAISABILITE	G	VUES EN PERSPECTIVE 02	Maitre d'ouvrage	Architecte
	CONSTRUCTION D'UNE PLATEFORME LOGISTIQUE ET DE BUREAUX D'EXPLOITATION	POMONA		SEGRO Logistics Sud 	
Echelle : 1:4, 1:1,72			coté rue	Date : 26/04/2023	



Images non contractuelles

	ETUDE DE FAISABILITE		G	VUES EN PERSPECTIVE 03		Maitre d'ouvrage	Architecte
	CONSTRUCTION D'UNE PLATEFORME LOGISTIQUE ET DE BUREAUX D'EXPLOITATION					SEGRO Logistics Sud	
	POMONA		Echelle : 1:3,33	Date : 26/04/2023			