

**PROPRIÉTÉ DE M. DE PAEPE**

6 Avenue Charles Camoin  
83 390 SAINT-TROPEZ  
Représentée par Mr ABREI DIAS

PRO

CRÉATION D'UN PONTON  
DE DÉBARQUEMENT  
Mission Maîtrise d'Œuvre

**MÉTHODOLOGIE  
DES TRAVAUX**

	Modifications	Phase	Date
0	Première diffusion		09/03/2023

Dessin: FVI    Contr: ESA    Appro: SLE    Echelle : -    Numéro Affaire : **CORDAP 104-2022**


C O R I N T H E   I N G É N I E R I E   P R O M E T H O I O

Référence DWG : C:\CORINTHE\Projets\DE PAEPE Ignace\CORDAP 104-2022 Ponton débarquement\2\_Mission\7\_PRO\PlansCOR-104-22-PRO-PLAN-01-0.dwg




890 chemin du Peyrat ZA du Grand Pont 83310 Grimaud, France  
Tél: +33(0)4.94.97.05.25 - Fax: +33(0)4.94.81.53.89  
E.mail: contact@corinthe-ing.com - Web: www.corinthe-ing.com

\*Ces documents sont confidentiels et établis à l'intention exclusive de ses destinataires. Ils peuvent contenir des données protégées par des droits de propriété intellectuelle. Toute utilisation de ces documents non conforme à leur destination, toute reproduction, toute diffusion ou toute publication, totale ou partielle, est interdite, sauf autorisation expresse de Corinthe Ingénierie. Copyright©CORINTHE Ingénierie. Tous droits réservés.\*

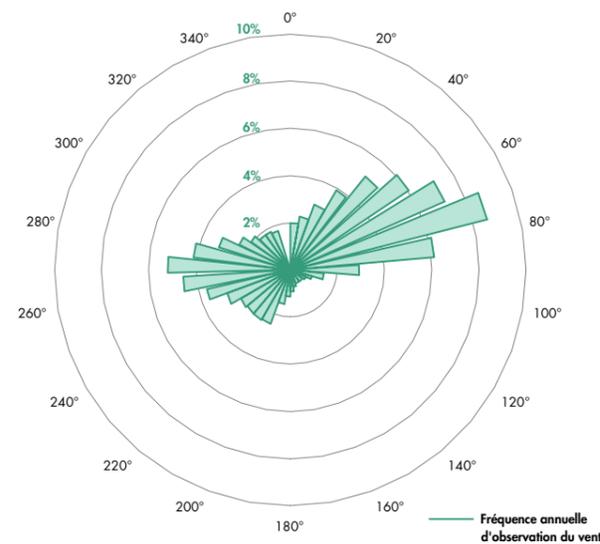


**Rose de directions de provenance du Vent au Point 3**  
Long: 6°54,786' E / Lat: 43°19,980' N  
Source: DHI (de 1979 à 2017)

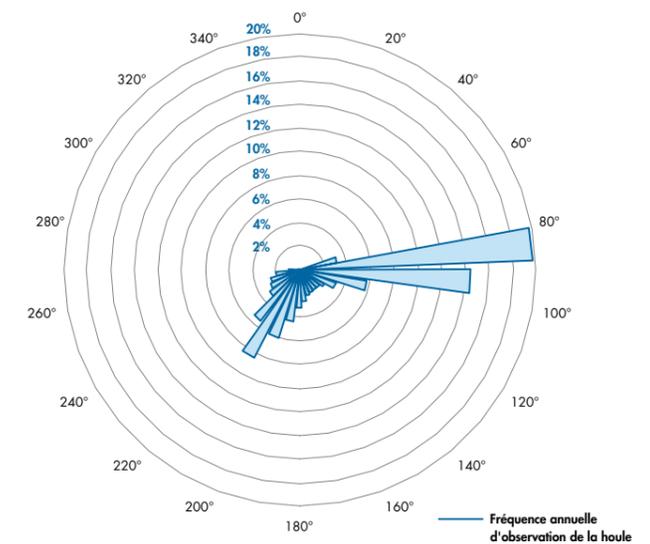

**Rose de directions de provenance du Vent au Point 3**  
Long: 6°54,786' E / Lat: 43°19,980' N  
Source: DHI (de 1979 à 2017)

**Marée au Port de Saint-Tropez**

RAM 2020 - NGF


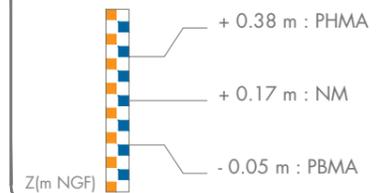


**DOCUMENTS DE RÉFÉRENCE :**

- Corinthe Ingénierie :
- COR-104-22-PRO-PLAN-02 "PROJET PONTON - VUE EN PLAN & COUPES"**
- COR-104-22-PRO-PLAN-03 "DÉTAIL PLATINE D'ANCRAGE"**

# PHASE 1

- Aménée des moyens nautiques sur site
- Implantation des appuis à réaliser
- Mise en place du filet Anti-MES

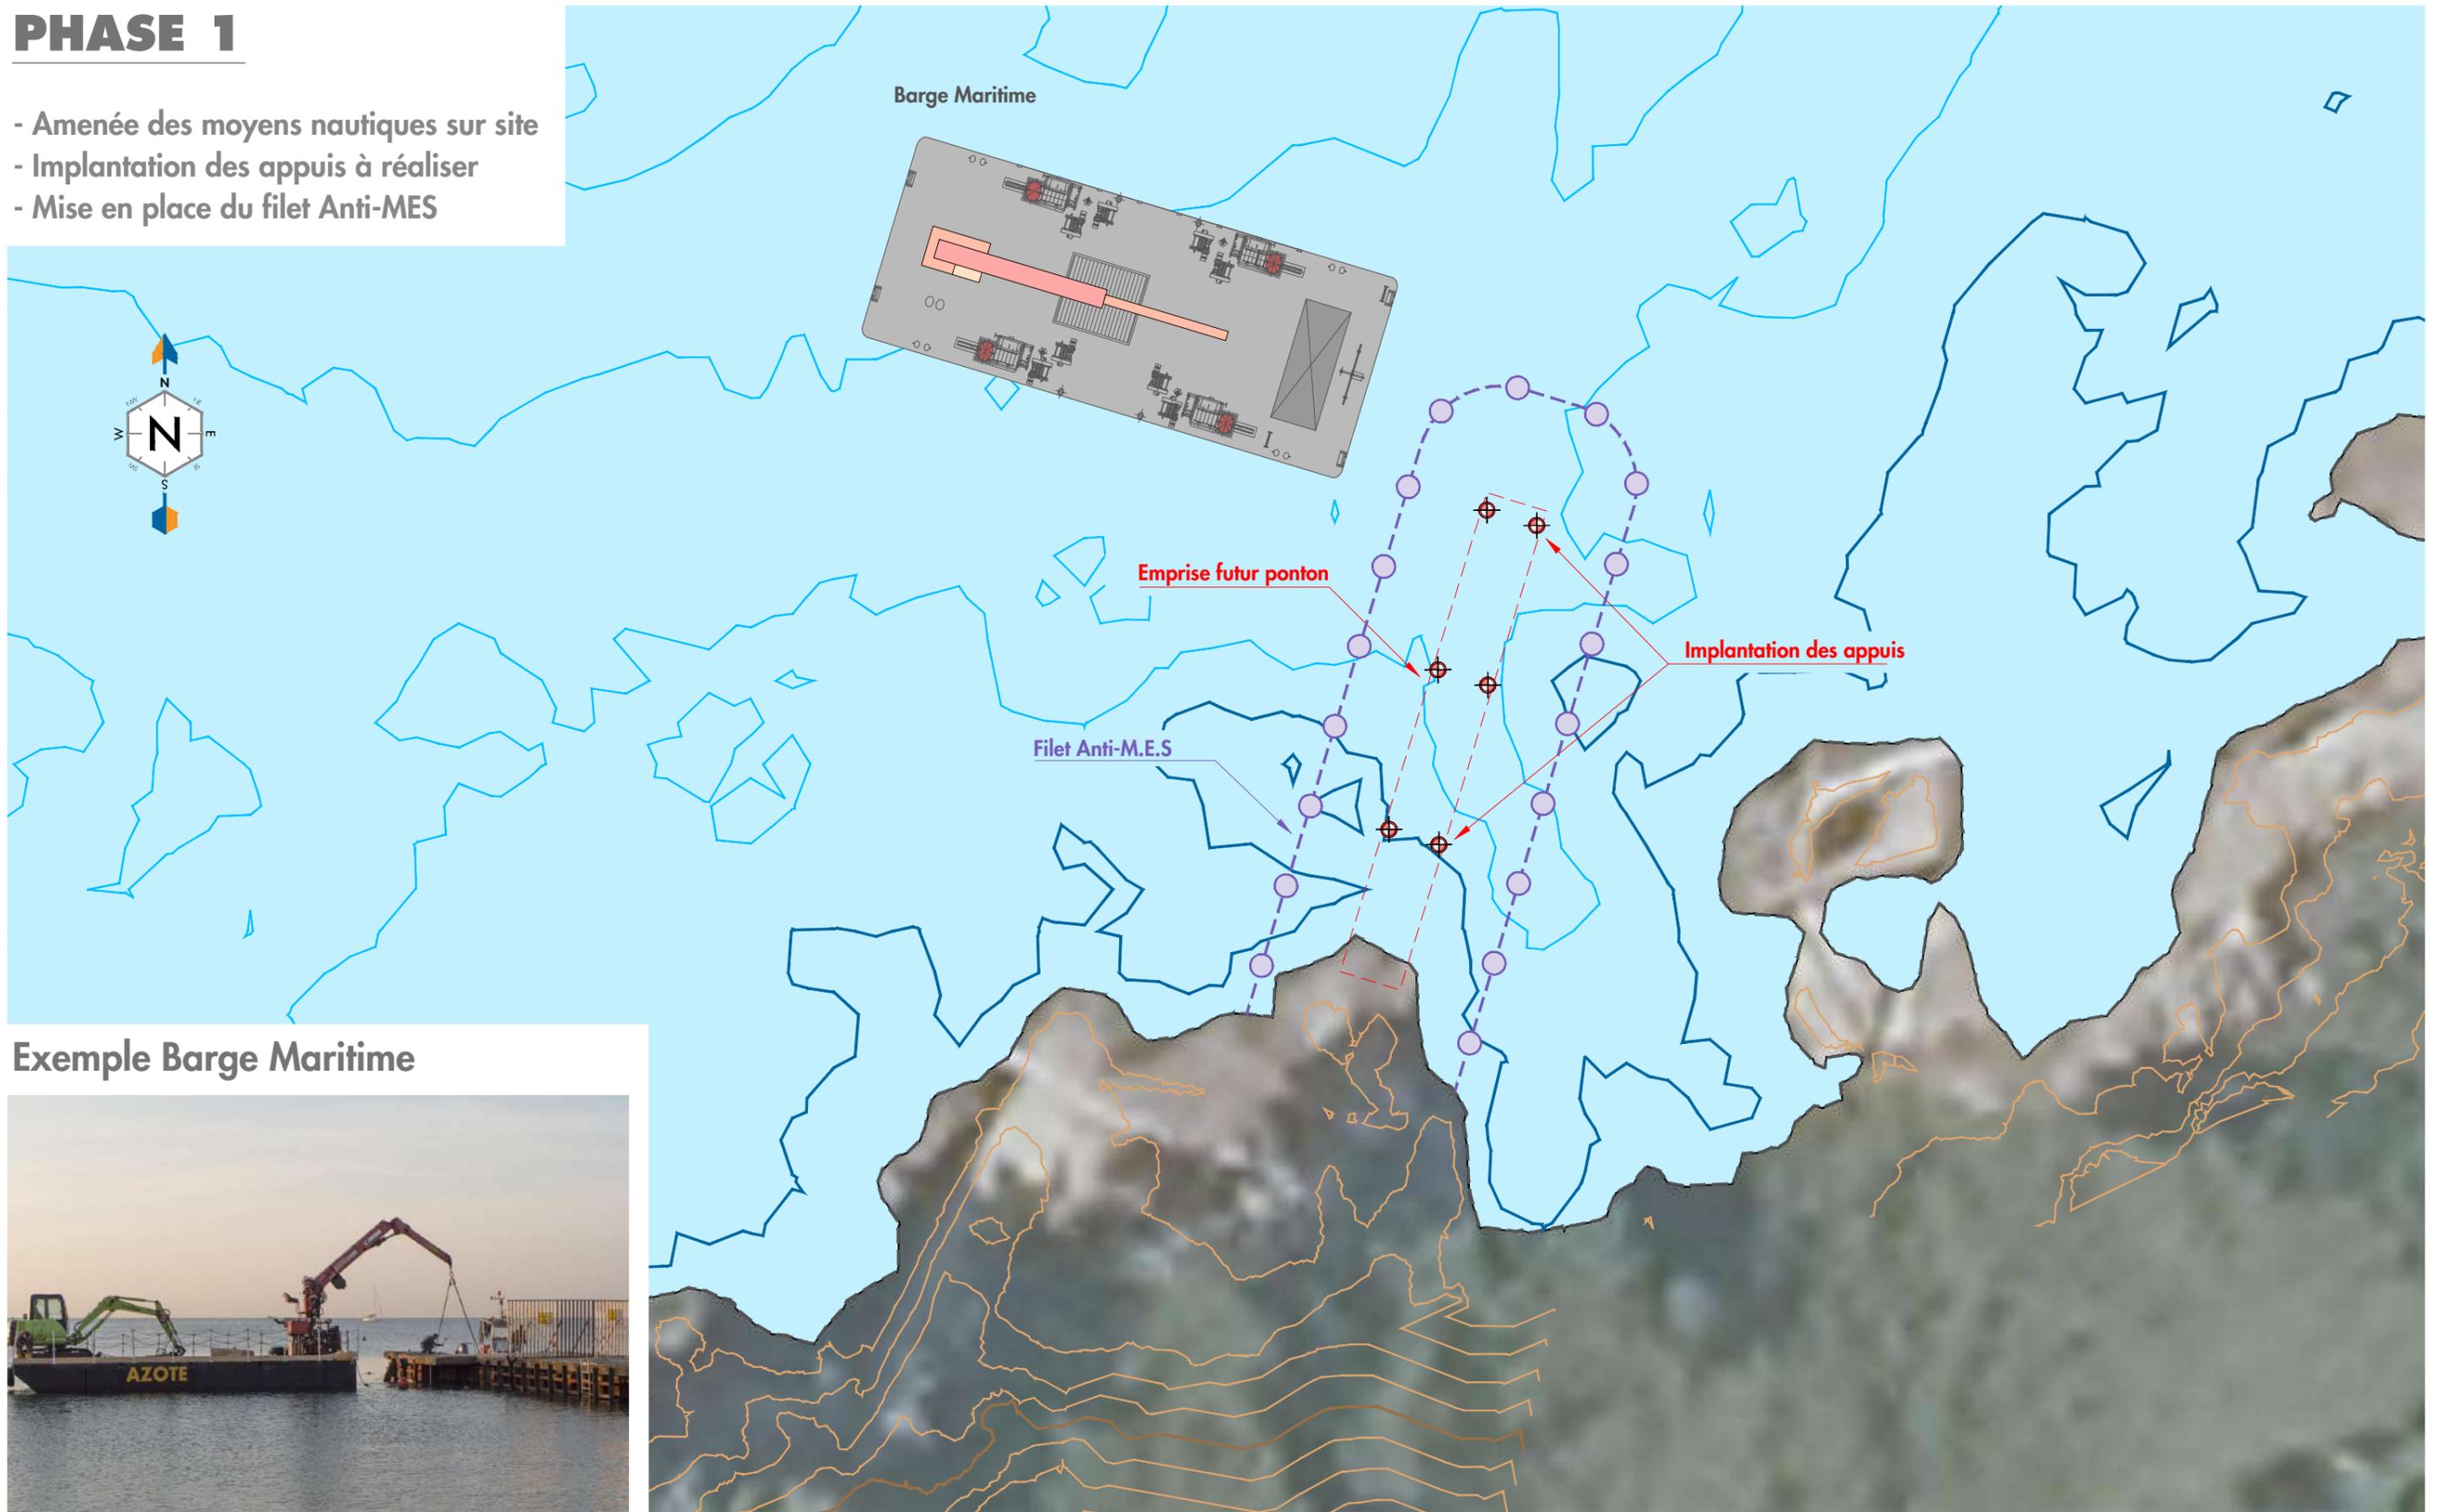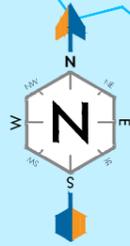

Exemple Barge Maritime



**NOTA :**  
Les plans sont donnés à titre indicatif, en aucun cas de documents d'exécution.

**PROPRIÉTÉ DE M. DE PAEPE**

6 Avenue Charles Camoin  
83 990 SAINT TROPEZ

Représentée par Mr ABREI DIAS

CRÉATION D'UN PONTON  
DE DÉBARQUEMENT  
Mission Maîtrise d'Œuvre  
**MÉTHODOLOGIE  
DES TRAVAUX**

**COR-104-22-PRO-METH-01-0**

Dessin : FVI

Affaire : CORDAP 104-2022

Contrôle : ESA

Echelle : -

Appro : SLE


Page : 02/07

Ind: 0



# PHASE 2

- Enlèvement du sable à la pompe Toyo

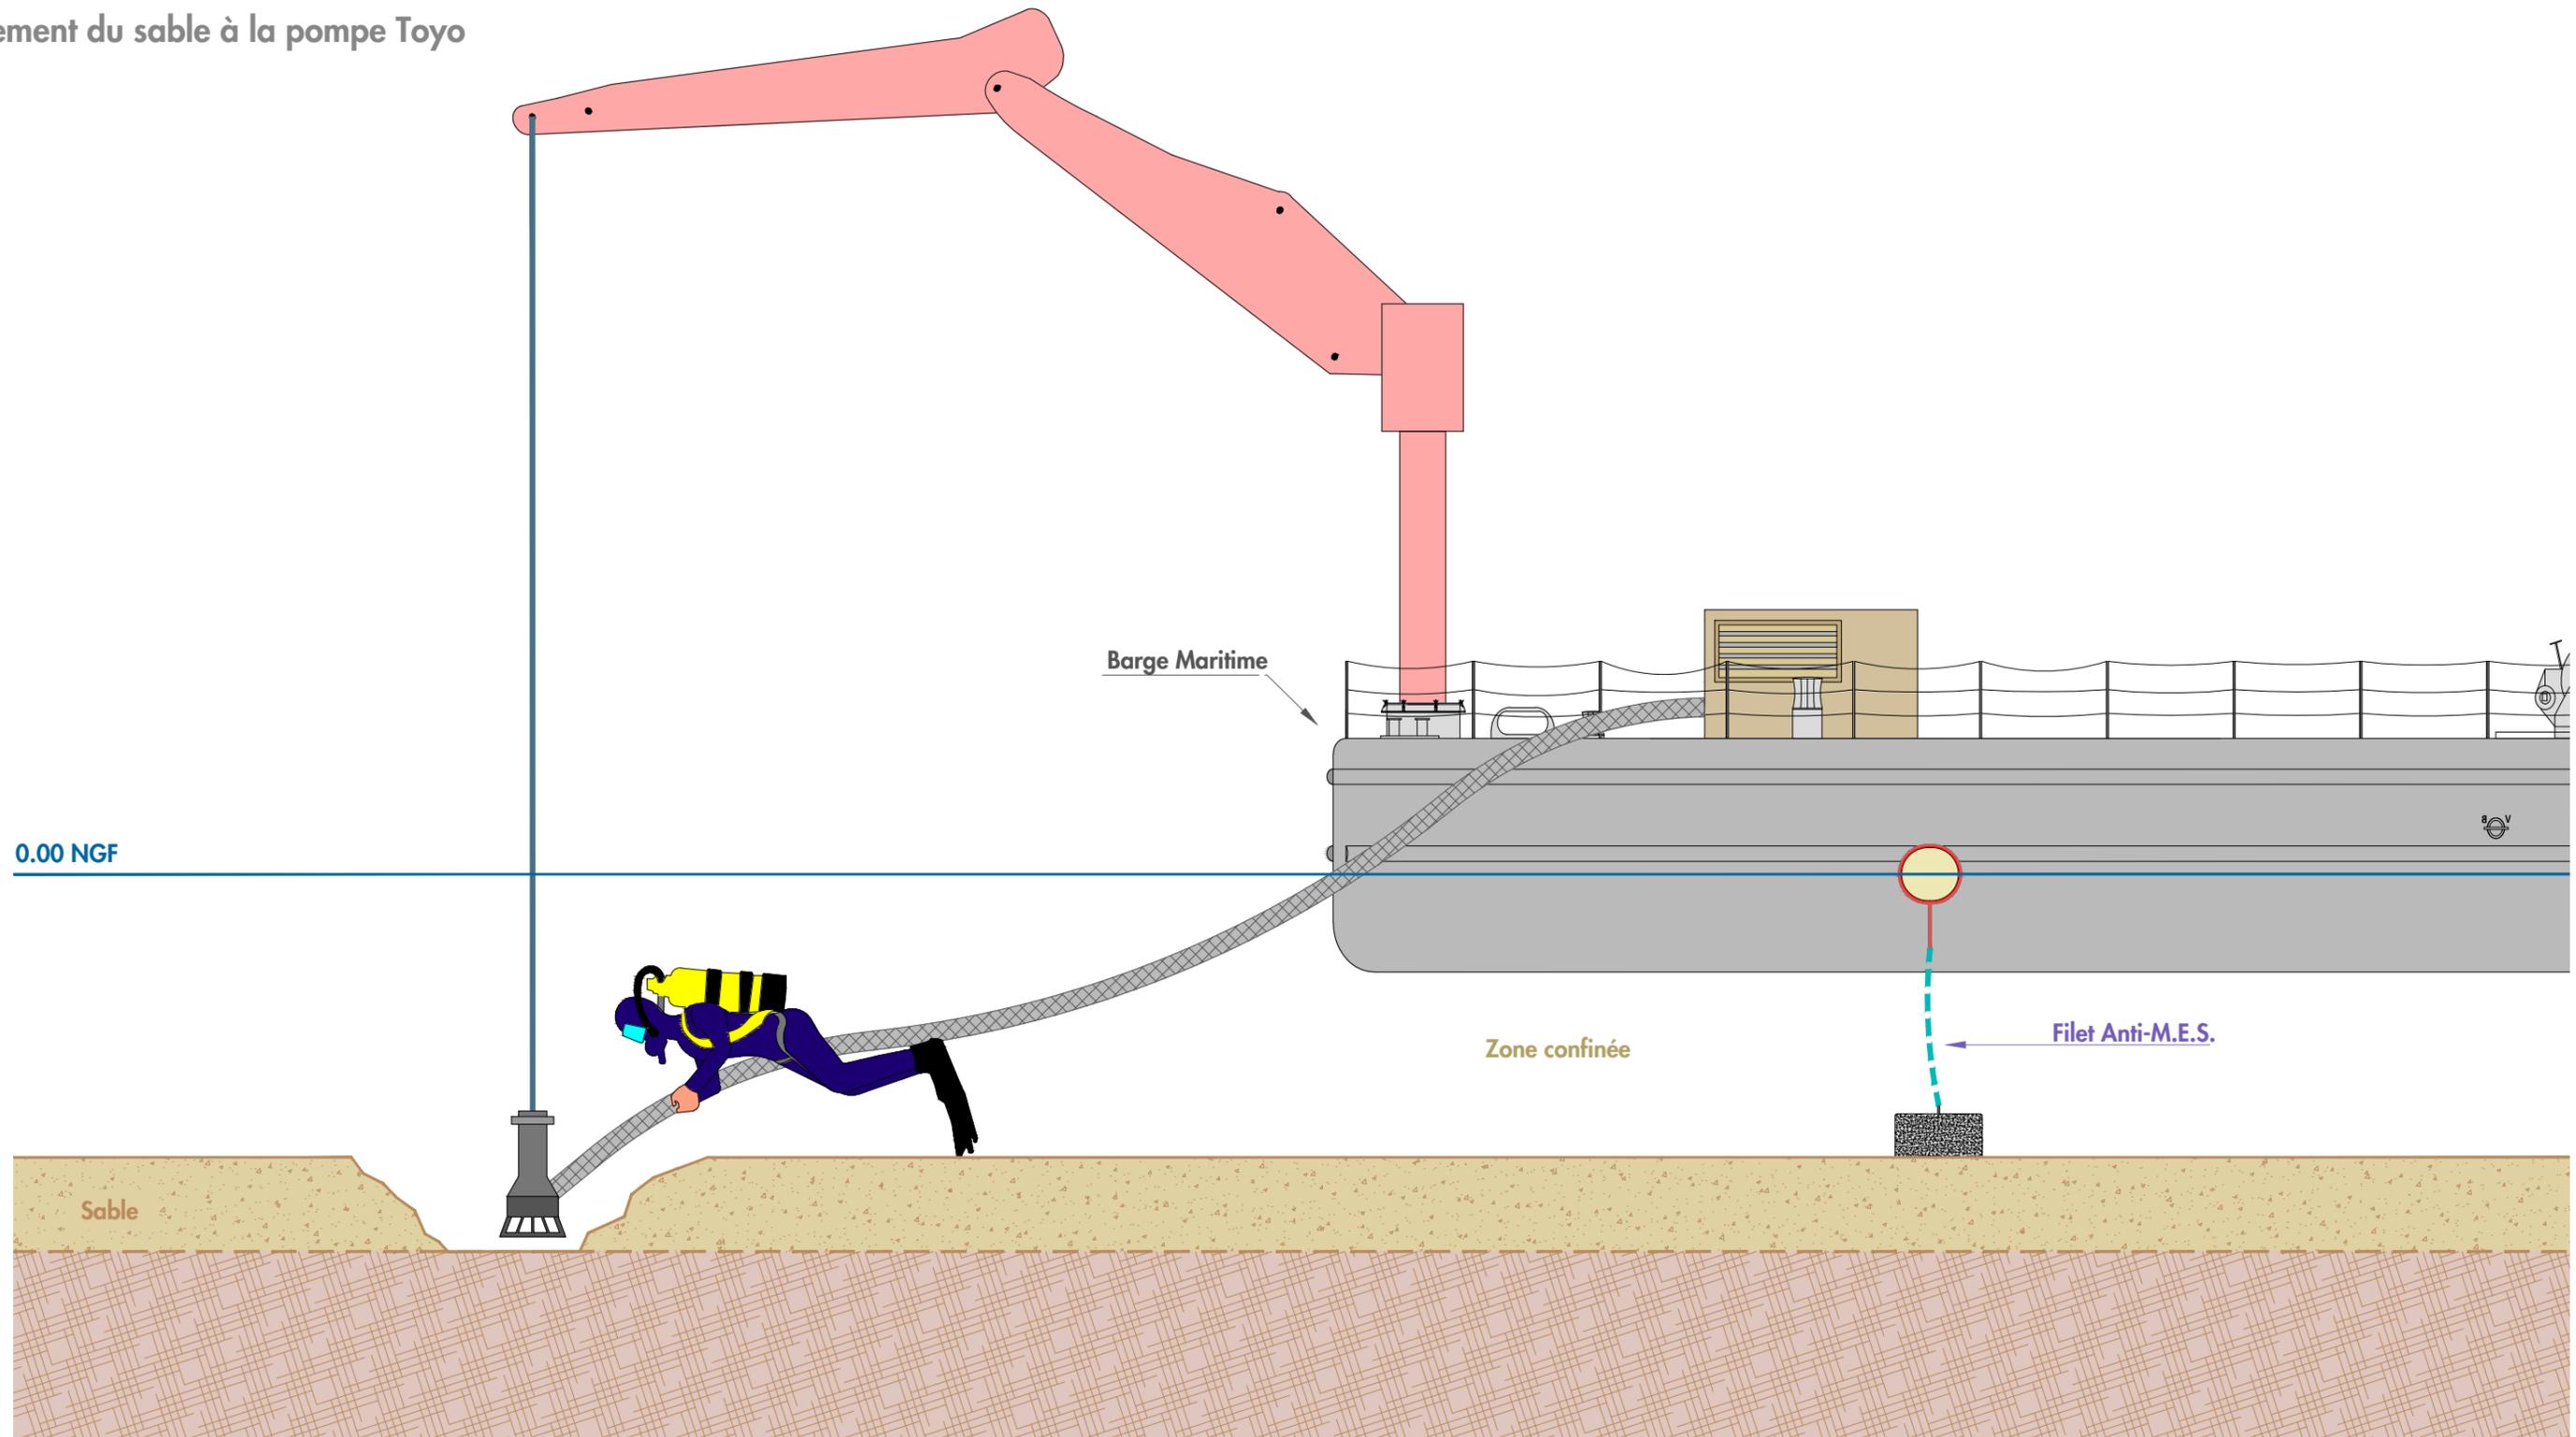

**NOTA :**  
Les plans sont donnés à titre indicatif, en aucun cas de documents d'exécution.

**PROPRIÉTÉ DE M. DE PAEPE**

6 Avenue Charles Camoin  
83 990 SAINT TROPEZ

Représentée par Mr ABREI DIAS

CRÉATION D'UN PONTON  
DE DÉBARQUEMENT  
Mission Maîtrise d'Œuvre  
**MÉTHODOLOGIE  
DES TRAVAUX**

**COR-104-22-PRO-METH-01-0**

Dessin : FVI

Affaire : CORDAP 104-2022

Contrôle : ESA

Echelle : -

Appro : SLE


Page : 03/07

Ind: 0



# PHASE 3

- Forage et scellement des platines d'ancrages

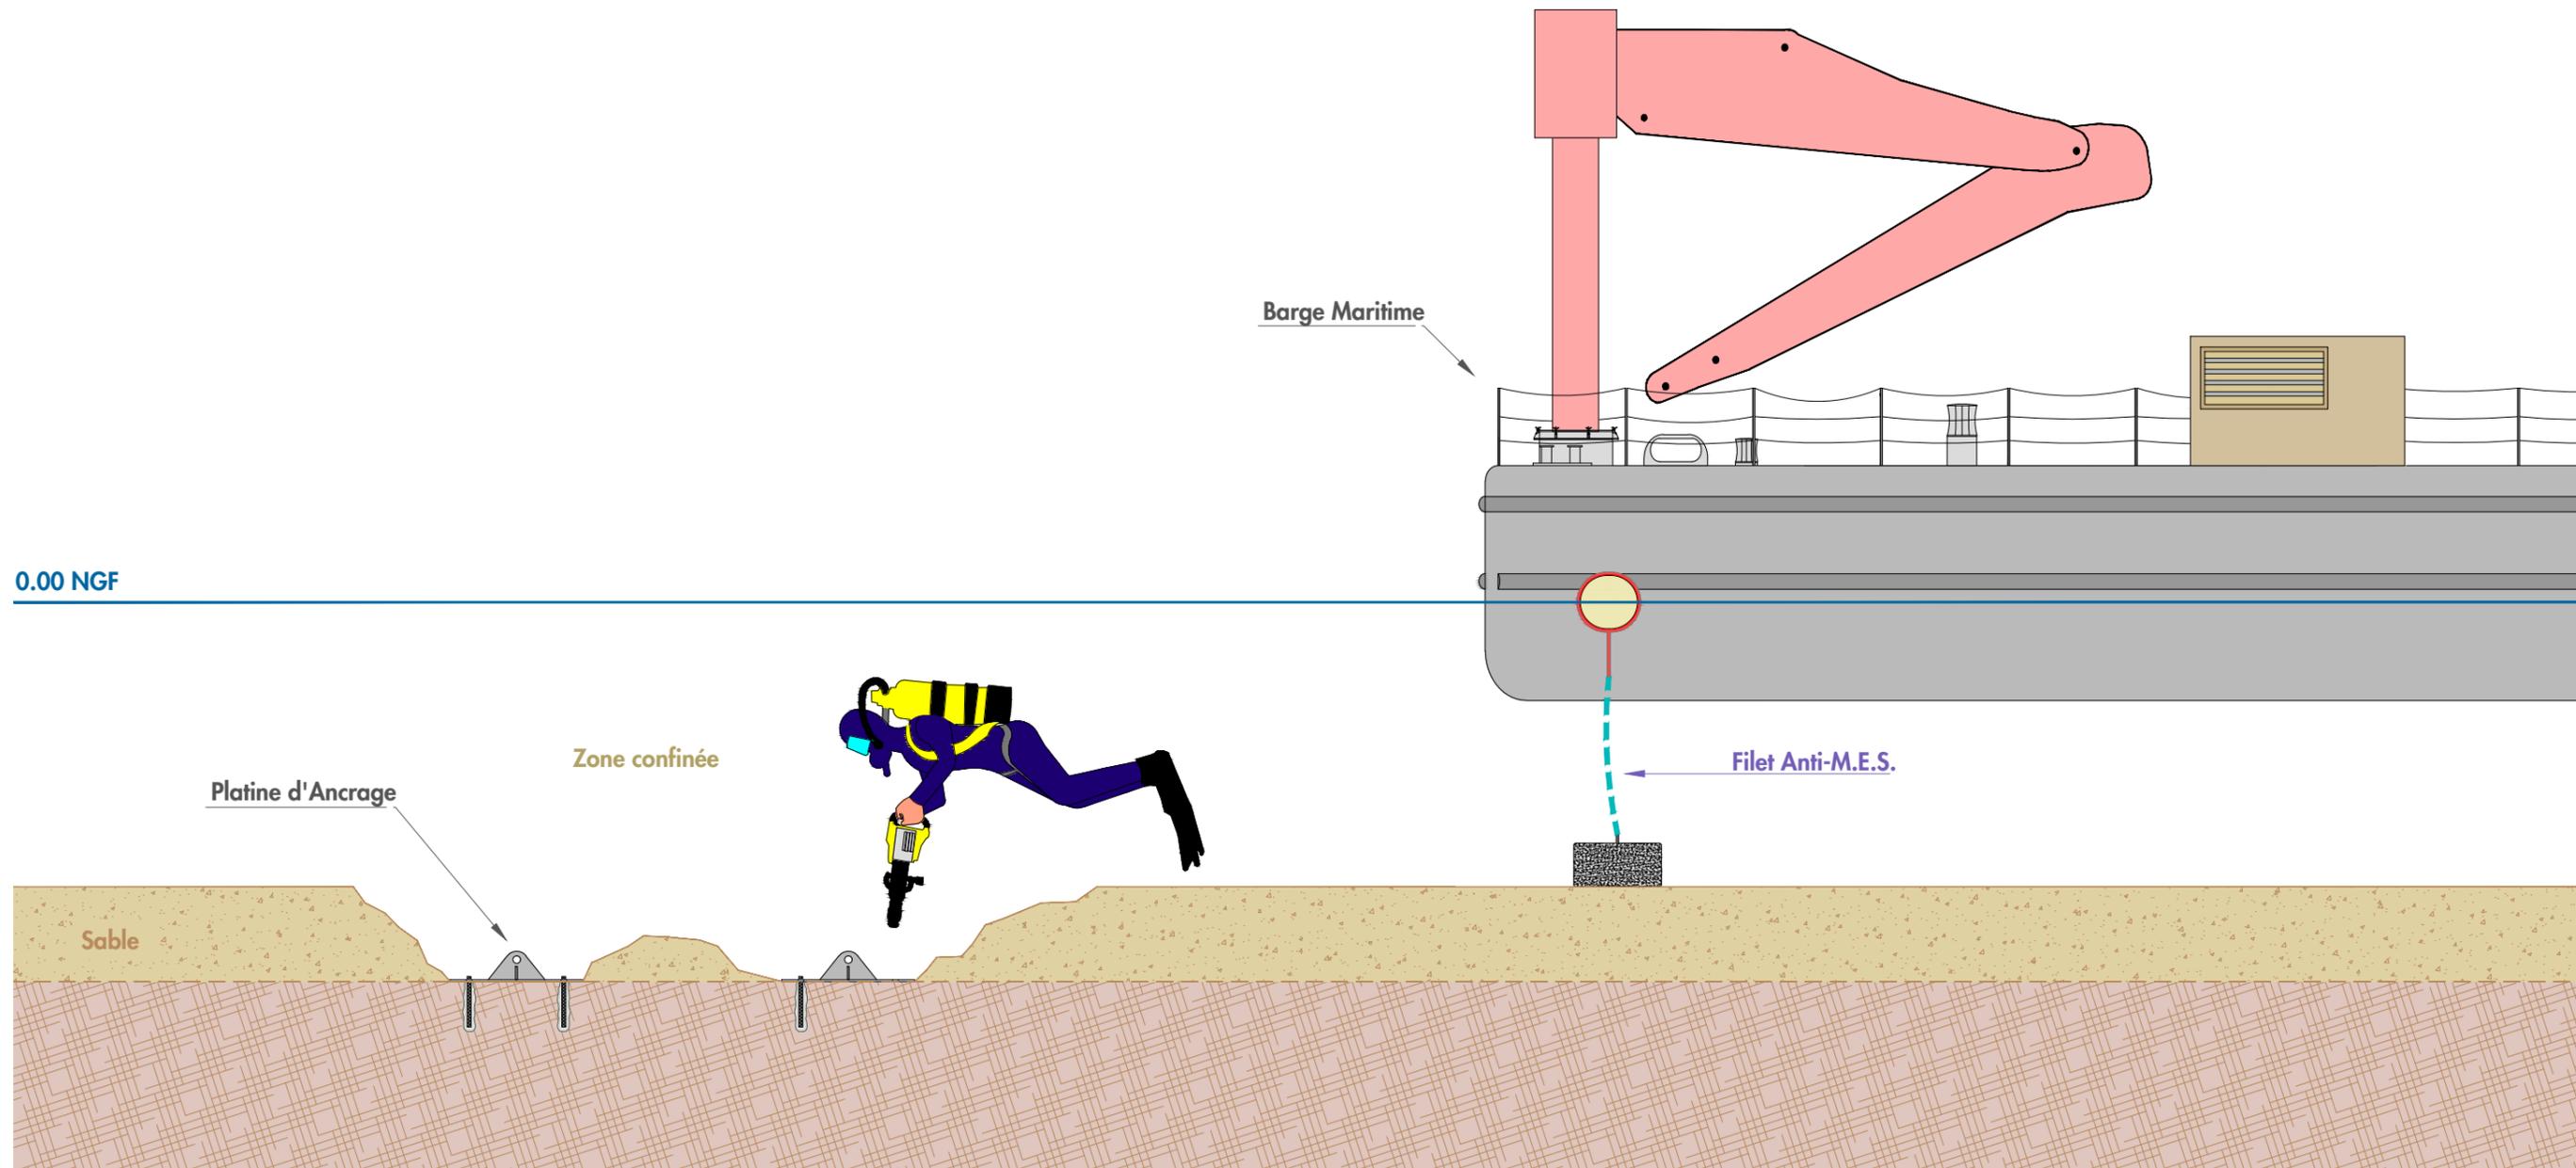

**NOTA :**  
Les plans sont donnés à titre indicatif, en aucun cas de documents d'exécution.  
Voir COR-104-22-PRO-PLAN-03 "DÉTAIL PLATINE D'ANCRAGE"

**PROPRIÉTÉ DE M. DE PAEPE**

6 Avenue Charles Camoin  
83 990 SAINT TROPEZ

Représentée par Mr ABREI DIAS

CRÉATION D'UN PONTON  
DE DÉBARQUEMENT  
Mission Maîtrise d'Œuvre  
**MÉTHODOLOGIE  
DES TRAVAUX**

**COR-104-22-PRO-METH-01-0**

Dessin : FVI

Affaire : CORDAP 104-2022

Contrôle : ESA

Echelle : -

Appro : SLE


Page : 04/07

Ind: 0



# PHASE 4

- Pose et fixation des poteaux bois
- Pose des contreventements bois

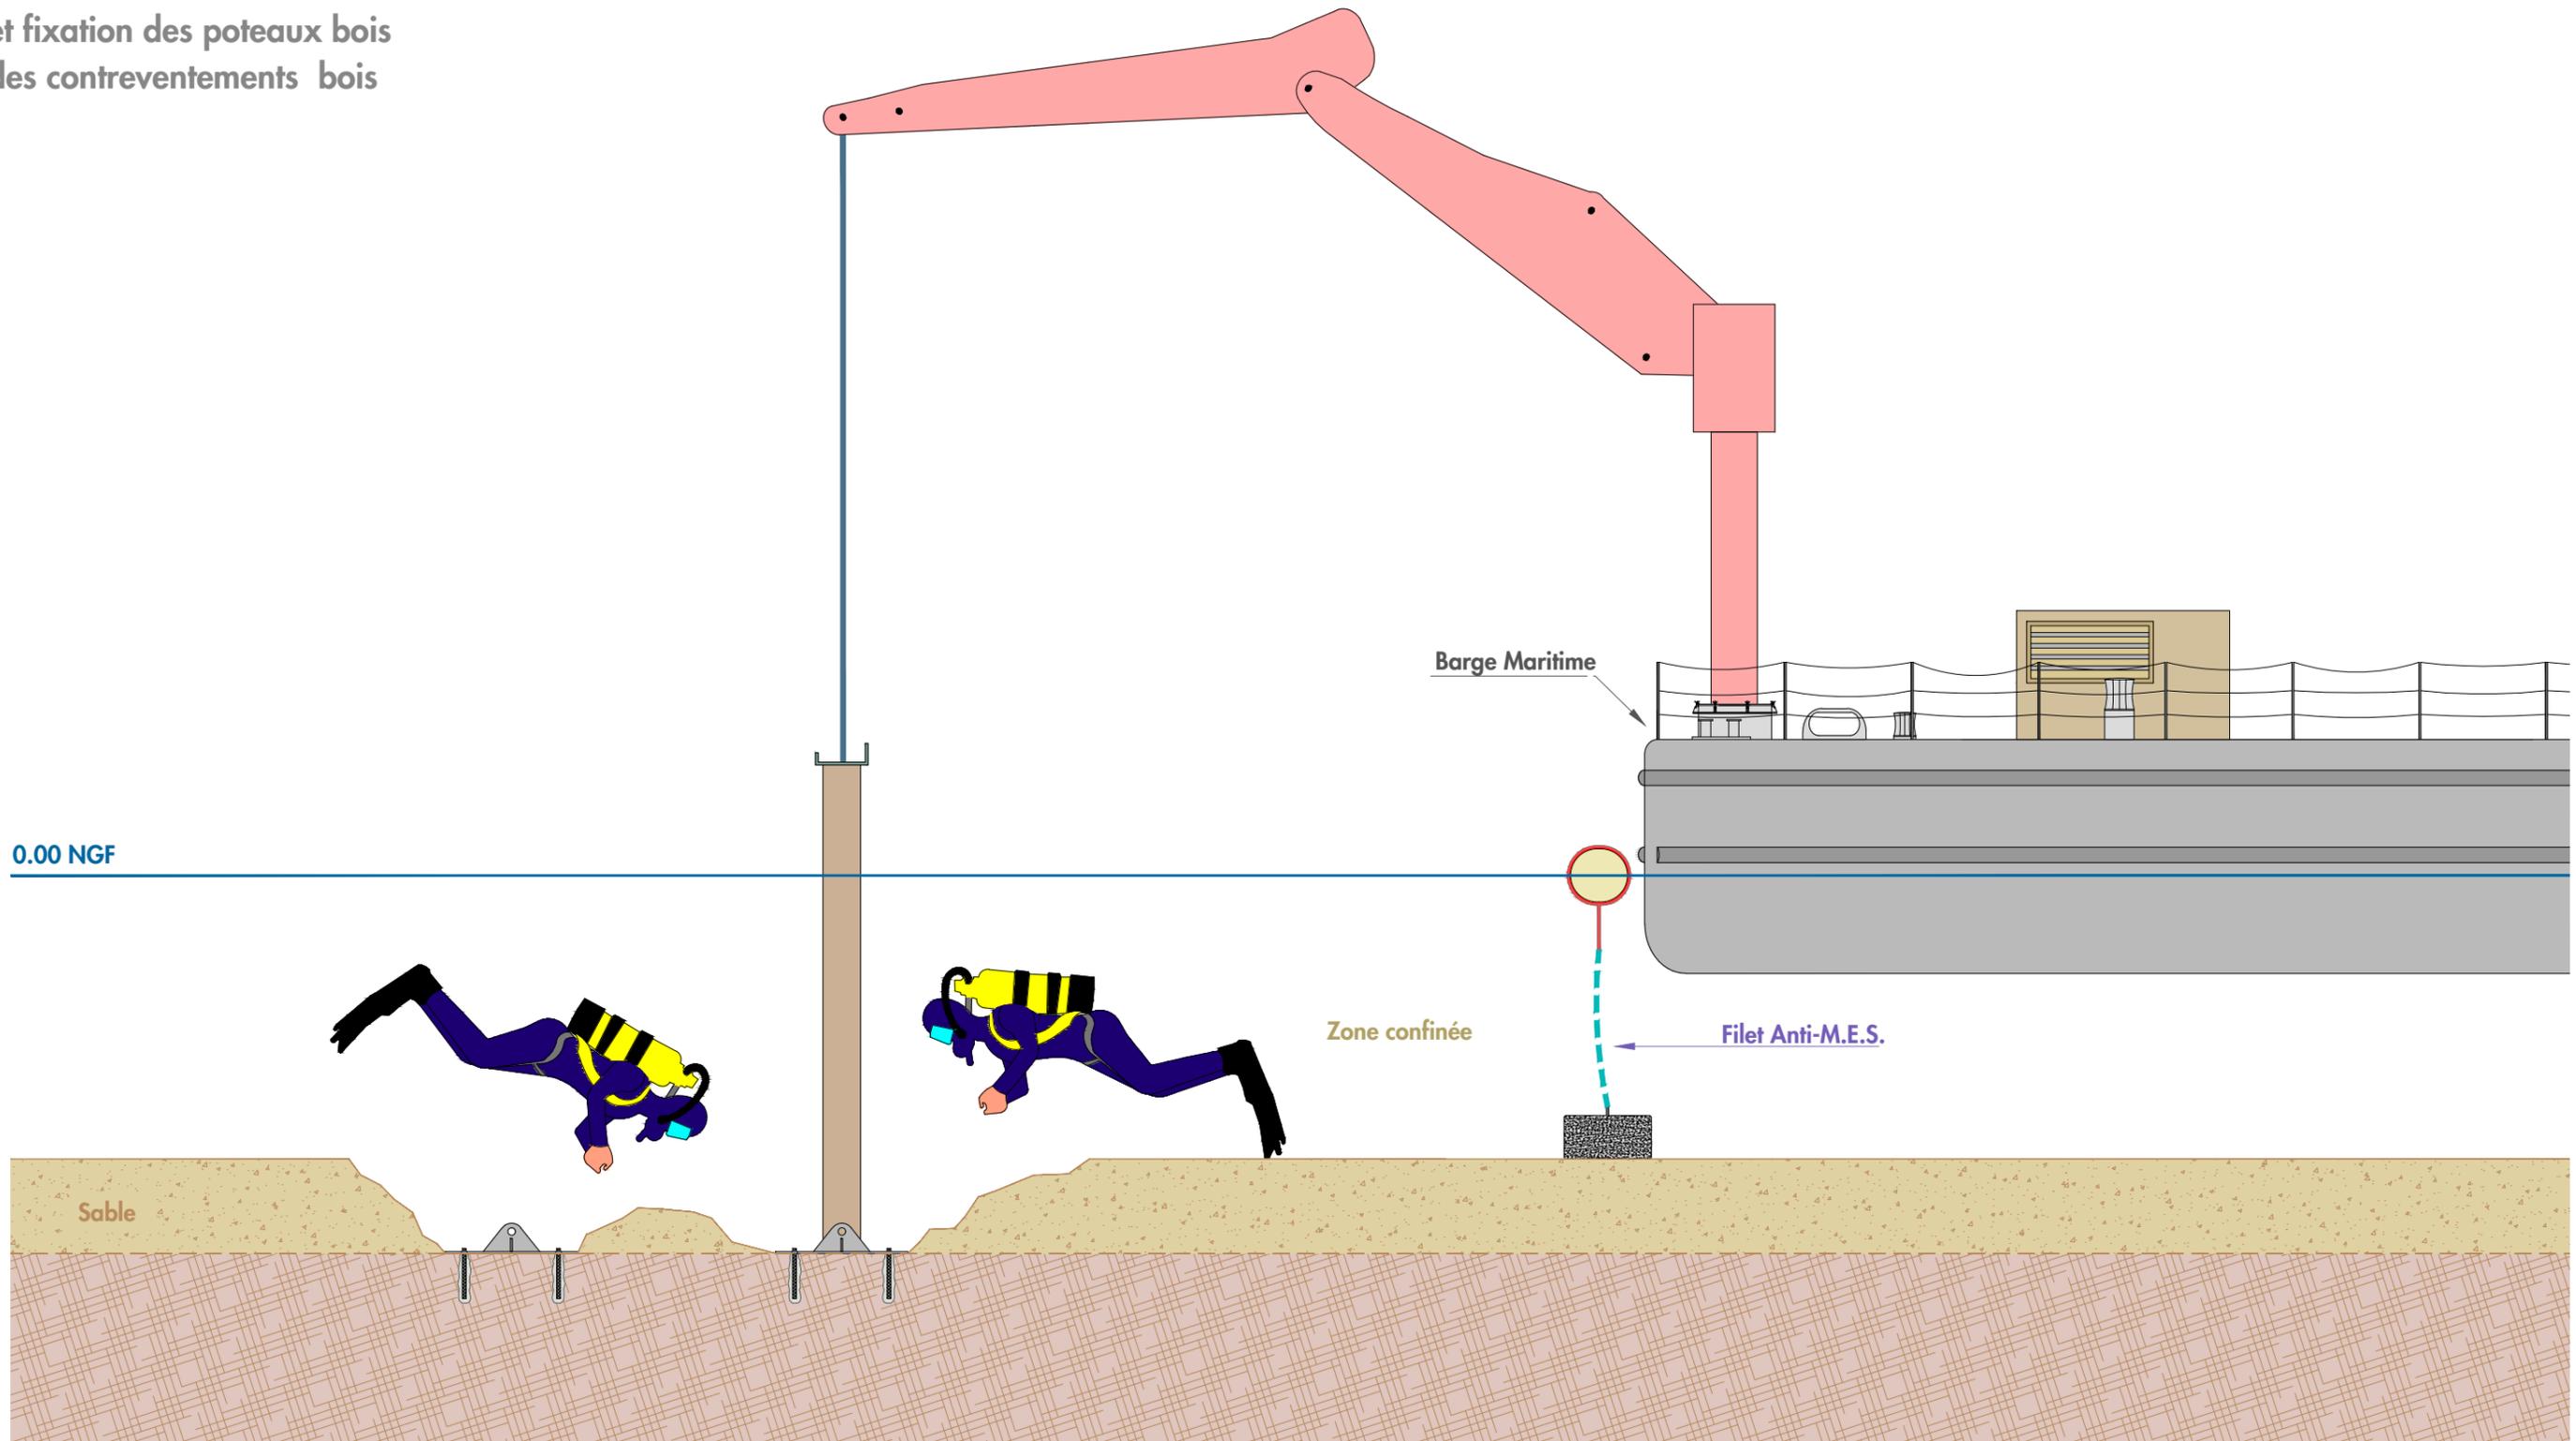

**NOTA :**  
Les plans sont donnés à titre indicatif, en aucun cas de documents d'exécution.  
Voir COR-104-22-PRO-PLAN-02 "PROJET PONTON - VUE EN PLAN & COUPES"

**PROPRIÉTÉ DE M. DE PAEPE**

6 Avenue Charles Camoin  
83 990 SAINT TROPEZ

Représentée par Mr ABREI DIAS

CRÉATION D'UN PONTON  
DE DÉBARQUEMENT  
Mission Maîtrise d'Œuvre  
**MÉTHODOLOGIE  
DES TRAVAUX**

**COR-104-22-PRO-METH-01-0**

Dessin : FVI

Affaire : CORDAP 104-2022

Contrôle : ESA

Echelle : -

Appro : SLE


Page : 05/07

Ind: 0



# PHASE 5

- Pose et fixation poutres et entretoises bois

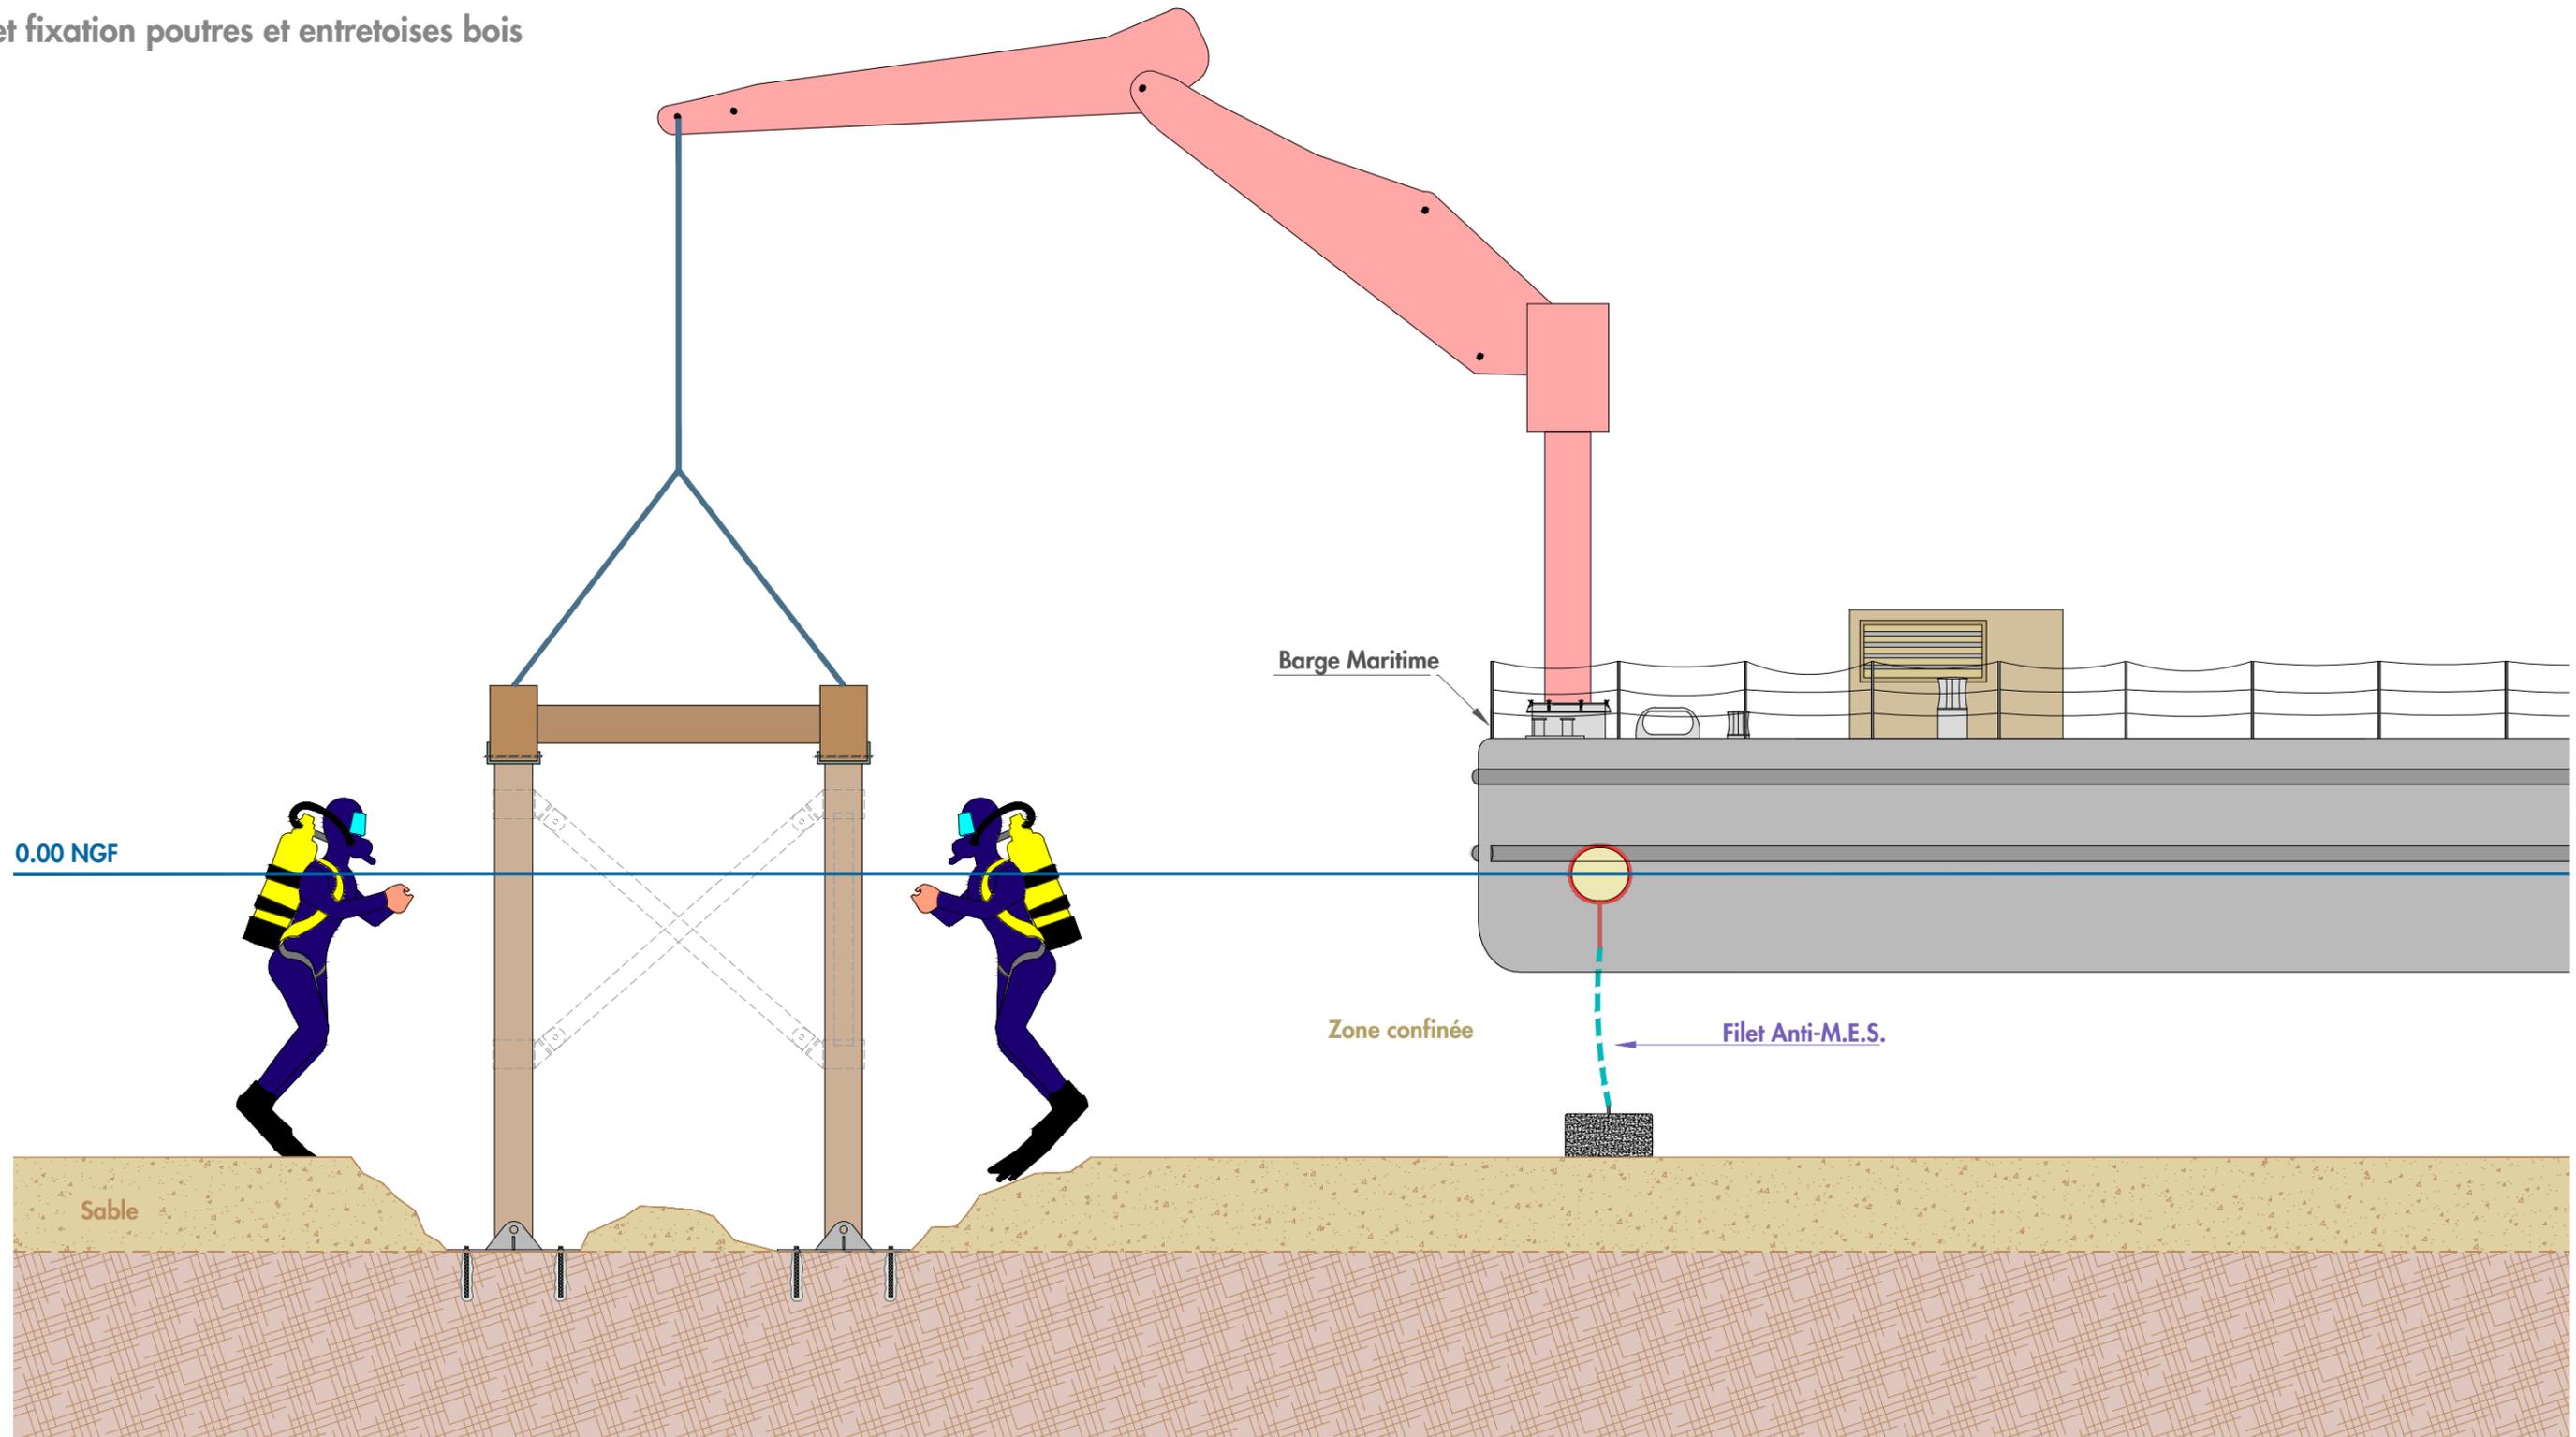

**NOTA :**  
Les plans sont donnés à titre indicatif, en aucun cas de documents d'exécution.  
Voir COR-104-22-PRO-PLAN-02 "PROJET PONTON - VUE EN PLAN & COUPES"

**PROPRIÉTÉ DE M. DE PAEPE**

6 Avenue Charles Camoin  
83 990 SAINT TROPEZ

Représentée par Mr ABREI DIAS

CRÉATION D'UN PONTON  
DE DÉBARQUEMENT  
Mission Maîtrise d'Œuvre  
**MÉTHODOLOGIE  
DES TRAVAUX**

**COR-104-22-PRO-METH-01-0**

Dessin : FVI

Affaire : CORDAP 104-2022

Contrôle : ESA

Echelle : -

Appro : SLE


Page : 06/07

Ind: 0

**CORINTHE**  
INGÉNIERIE

# PHASE 6

- Pose et fixation du platelage bois
- Dépose du filet Anti-MES
- Pose des équipements bois (échelle, taquets...)

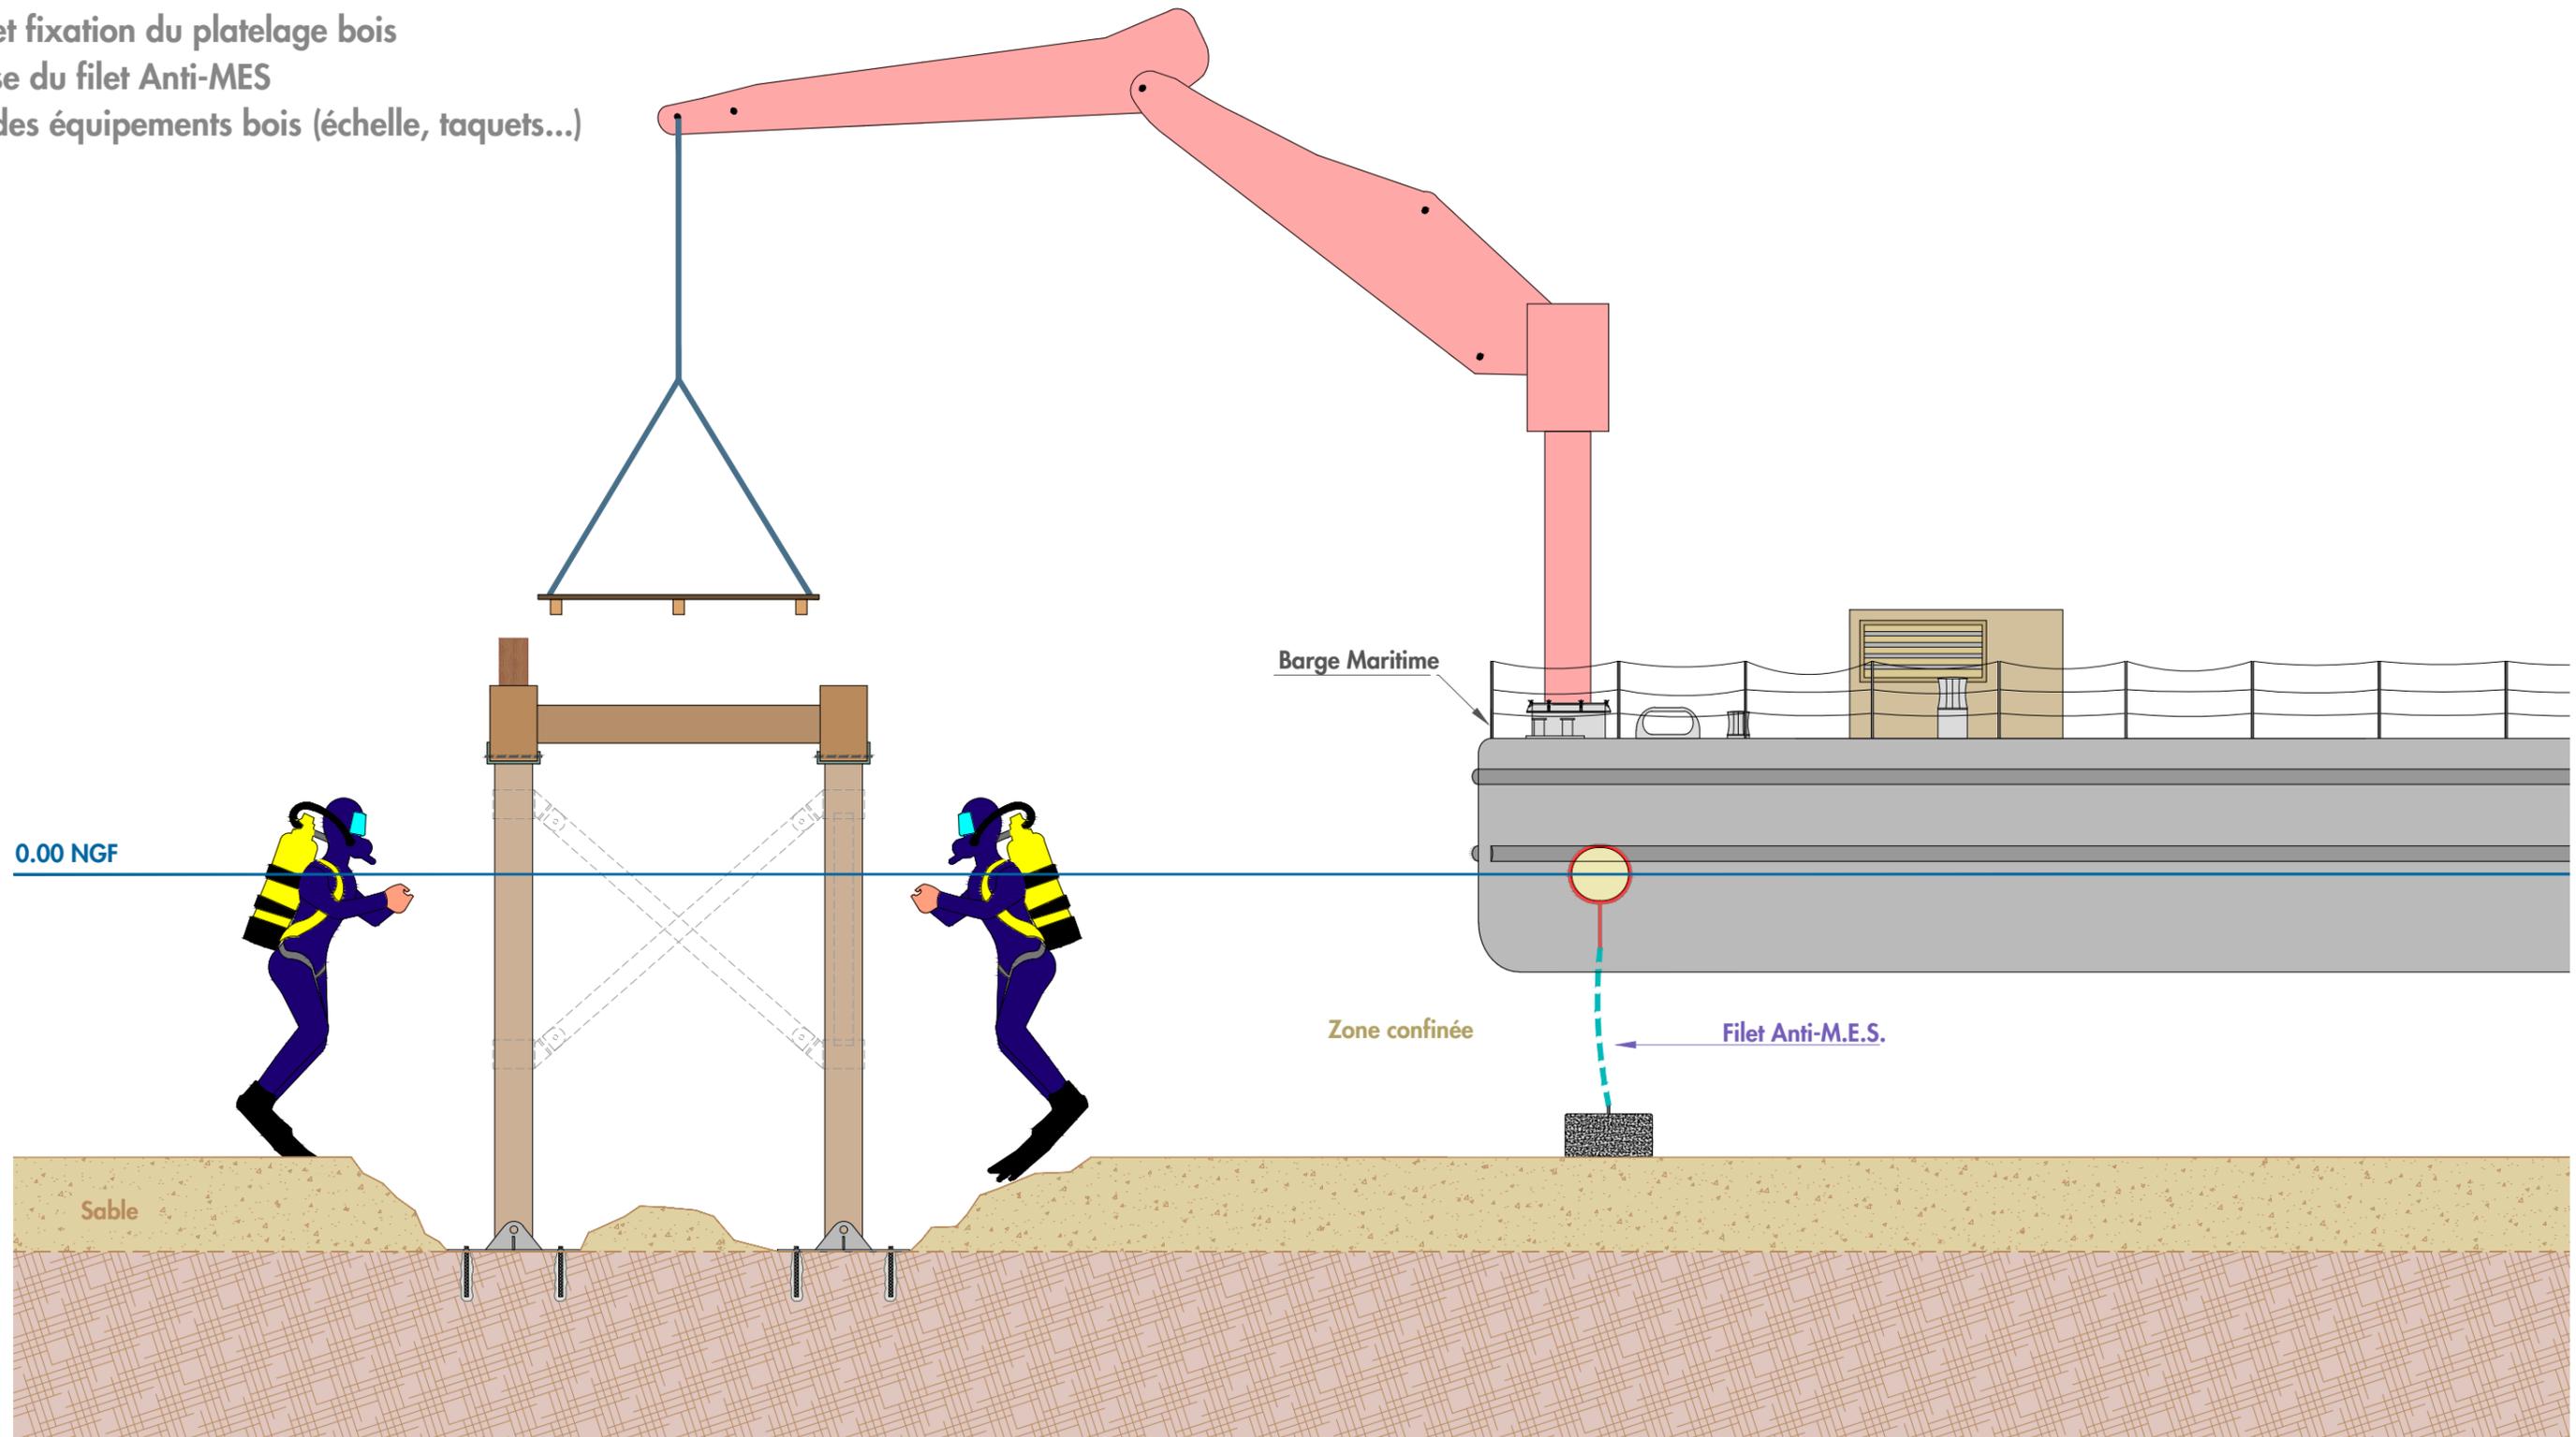

**NOTA :**  
Les plans sont donnés à titre indicatif, en aucun cas de documents d'exécution.  
Voir COR-104-22-PRO-PLAN-02 "PROJET PONTON - VUE EN PLAN & COUPES"

**PROPRIÉTÉ DE M. DE PAEPE**

6 Avenue Charles Camoin  
83 990 SAINT TROPEZ

Représentée par Mr ABREI DIAS

CRÉATION D'UN PONTON  
DE DÉBARQUEMENT  
Mission Maîtrise d'Œuvre  
**MÉTHODOLOGIE  
DES TRAVAUX**

**COR-104-22-PRO-METH-01-0**

Dessin : FVI

Affaire : CORDAP 104-2022

Contrôle : ESA

Echelle : -

Appro : SLE

Page : 07/07

Ind: 0

**CORINTHE**  
INGÉNIERIE