



Annexe 5 - Phasage des travaux

Phase 1 – Essartage et suppression des racines des végétaux des 2 ilots

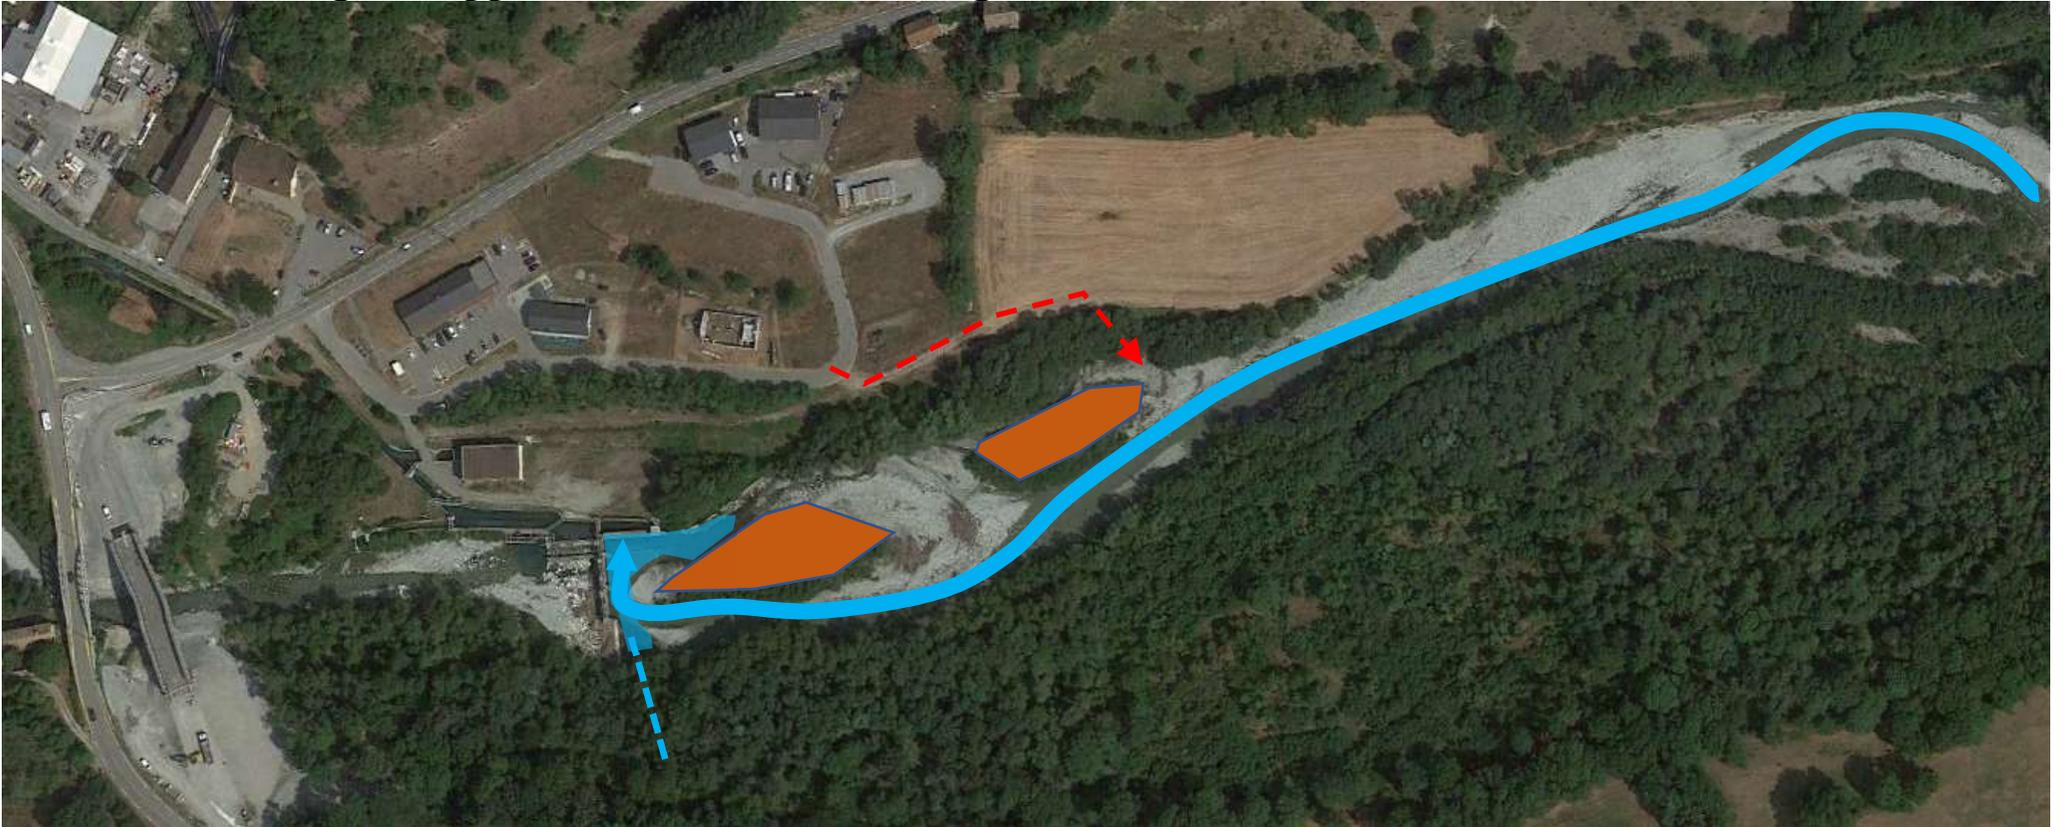

Phase 2 – Modelage du futur lit en retroussant les matériaux en RG

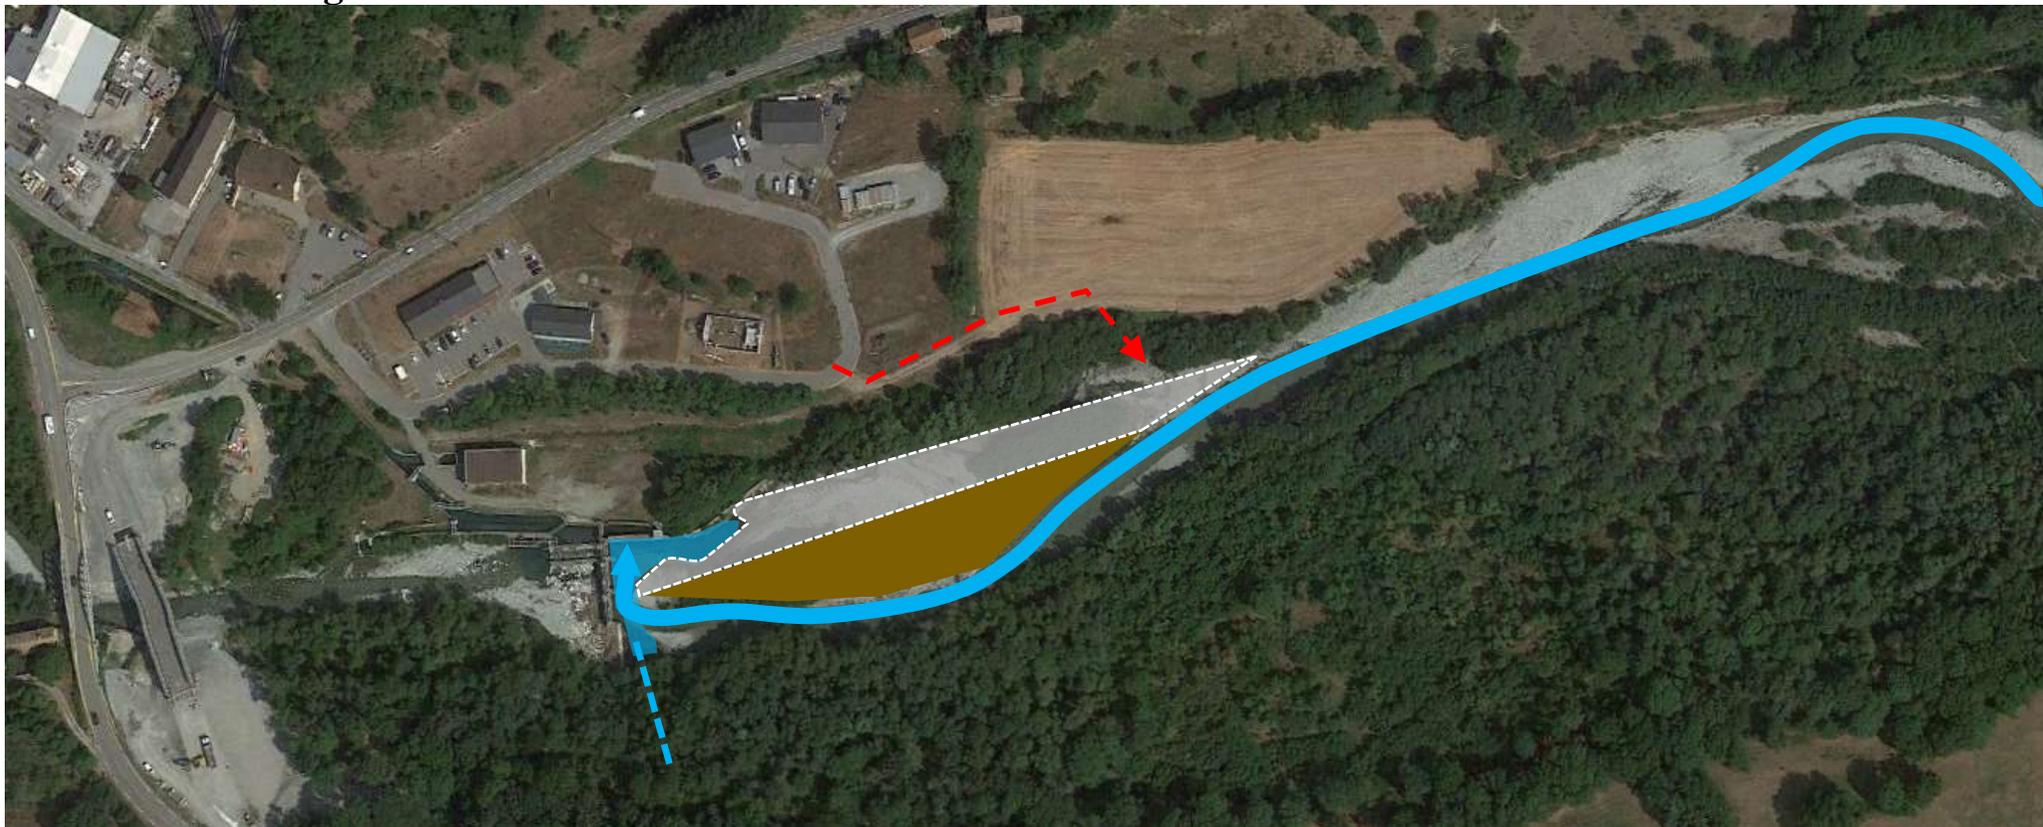

Phase 3 – Basculement du lit en RD et modelage des matériaux en RG

