
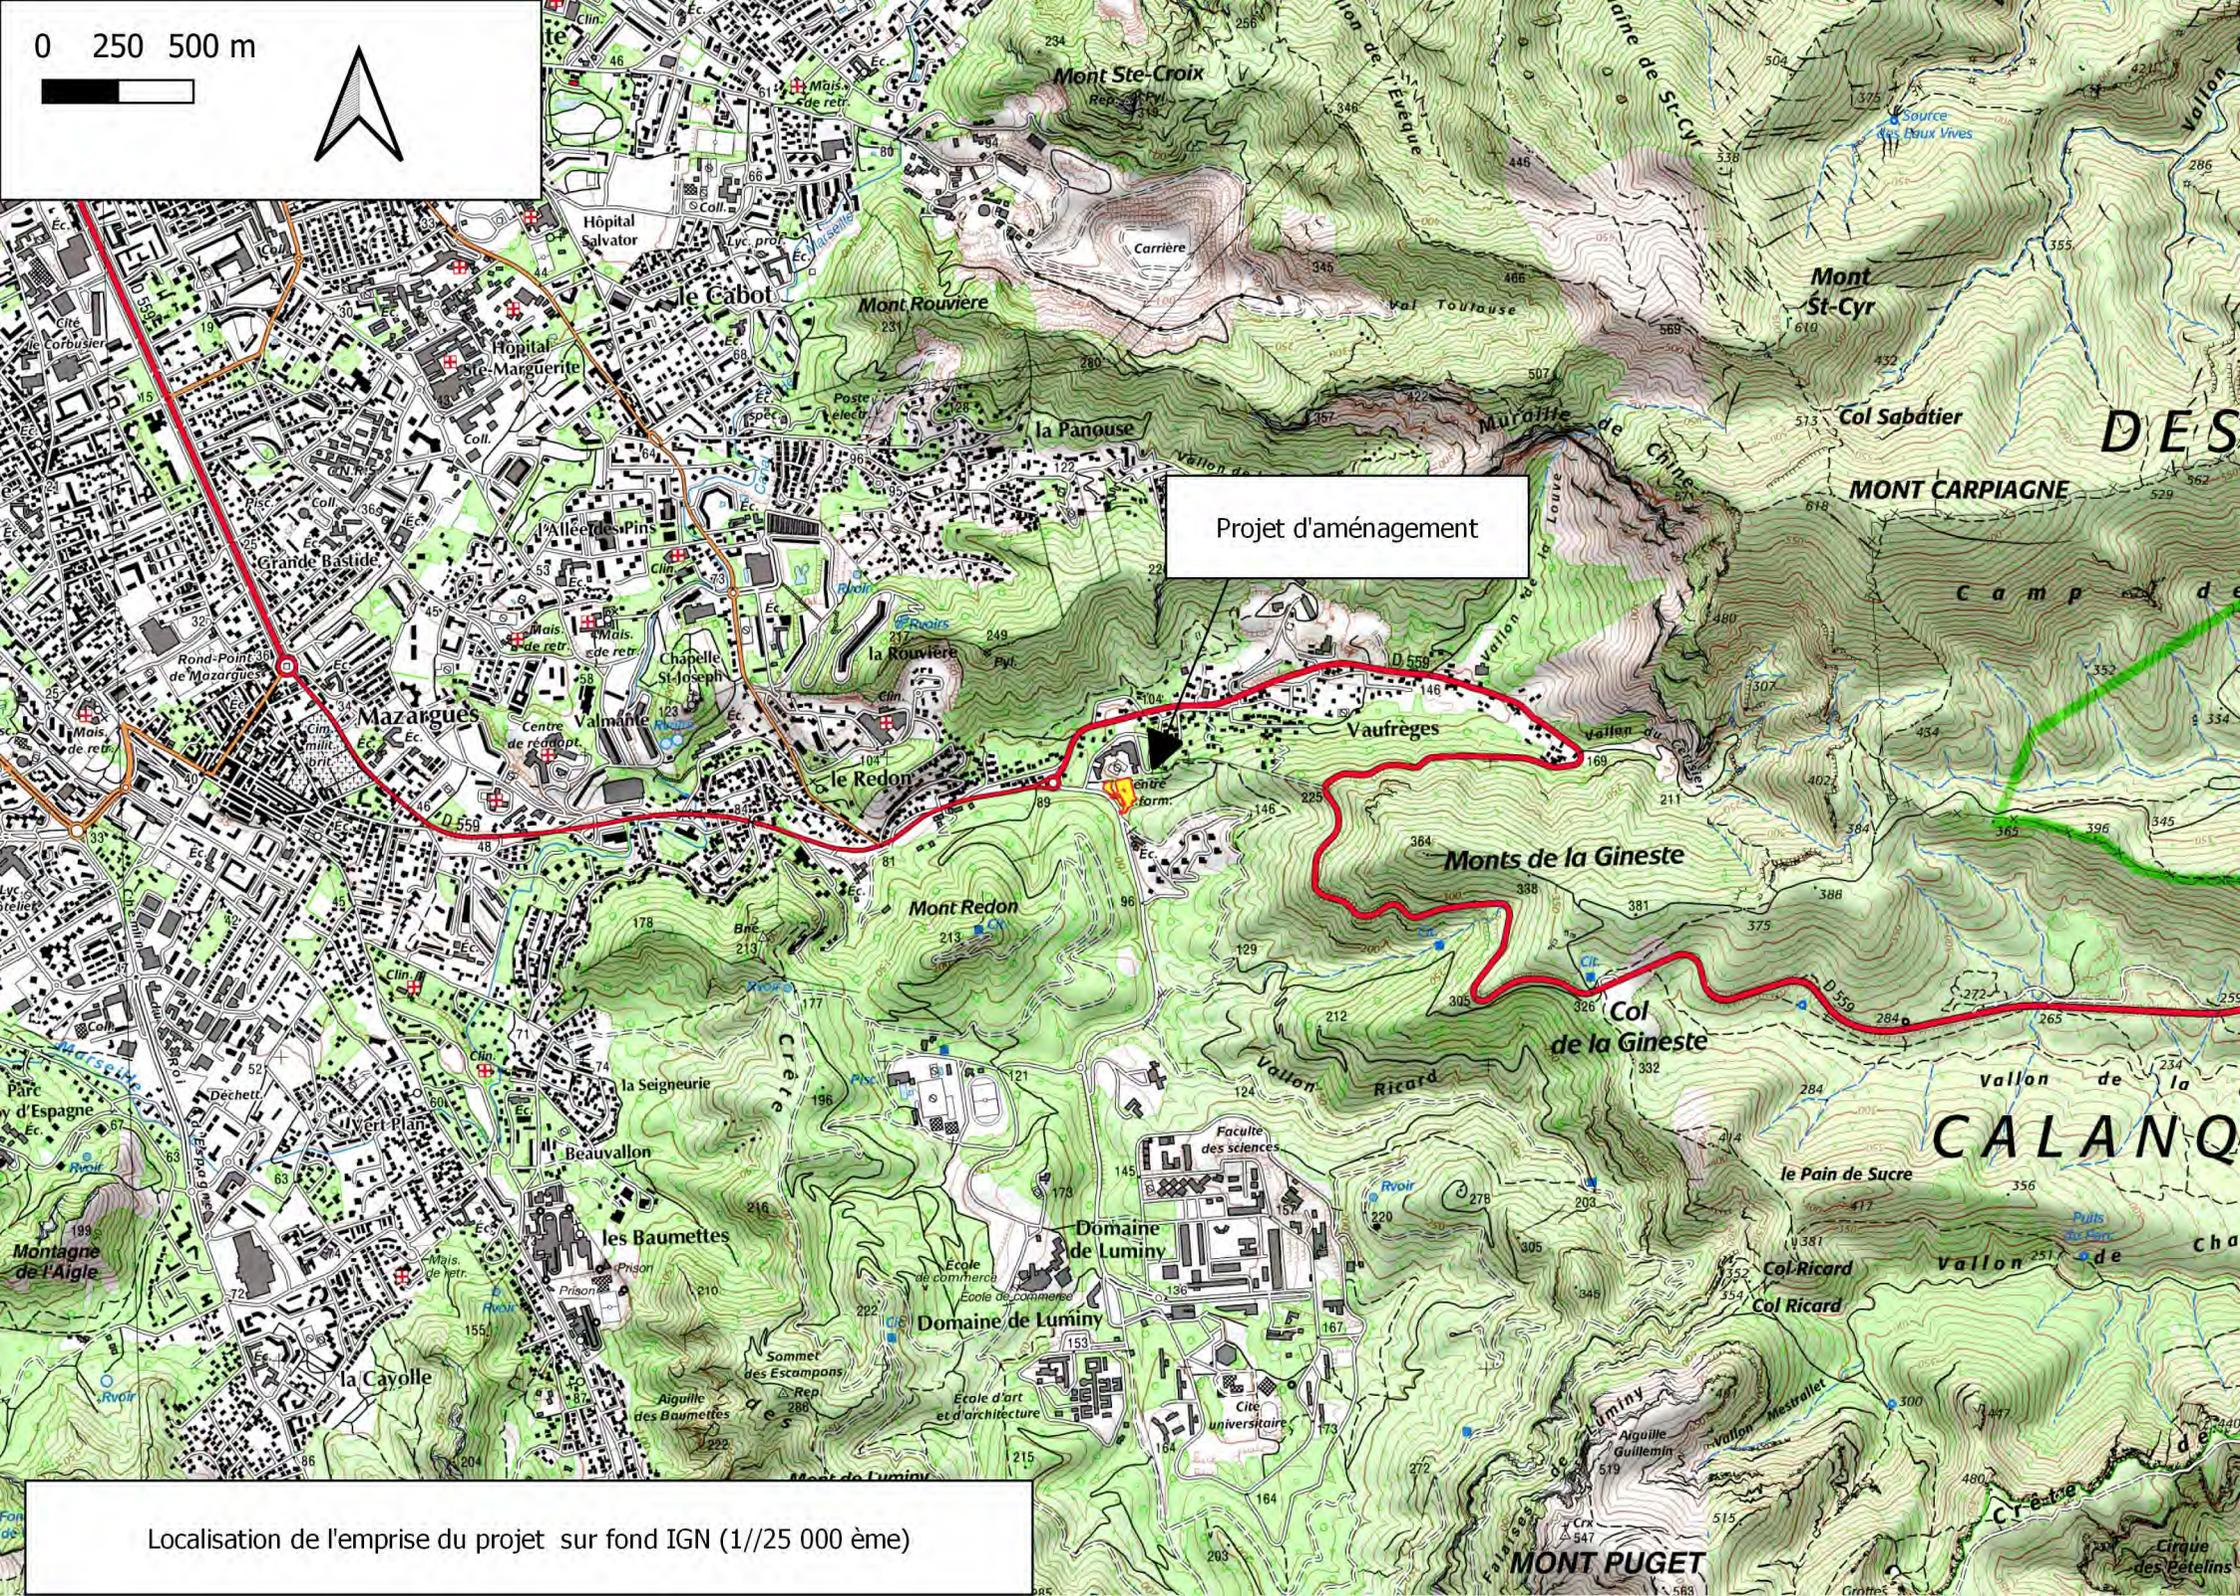




0 250 500 m

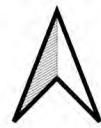

Projet d'aménagement

Localisation de l'emprise du projet sur fond IGN (1/25 000 ème)

0 250 500 m

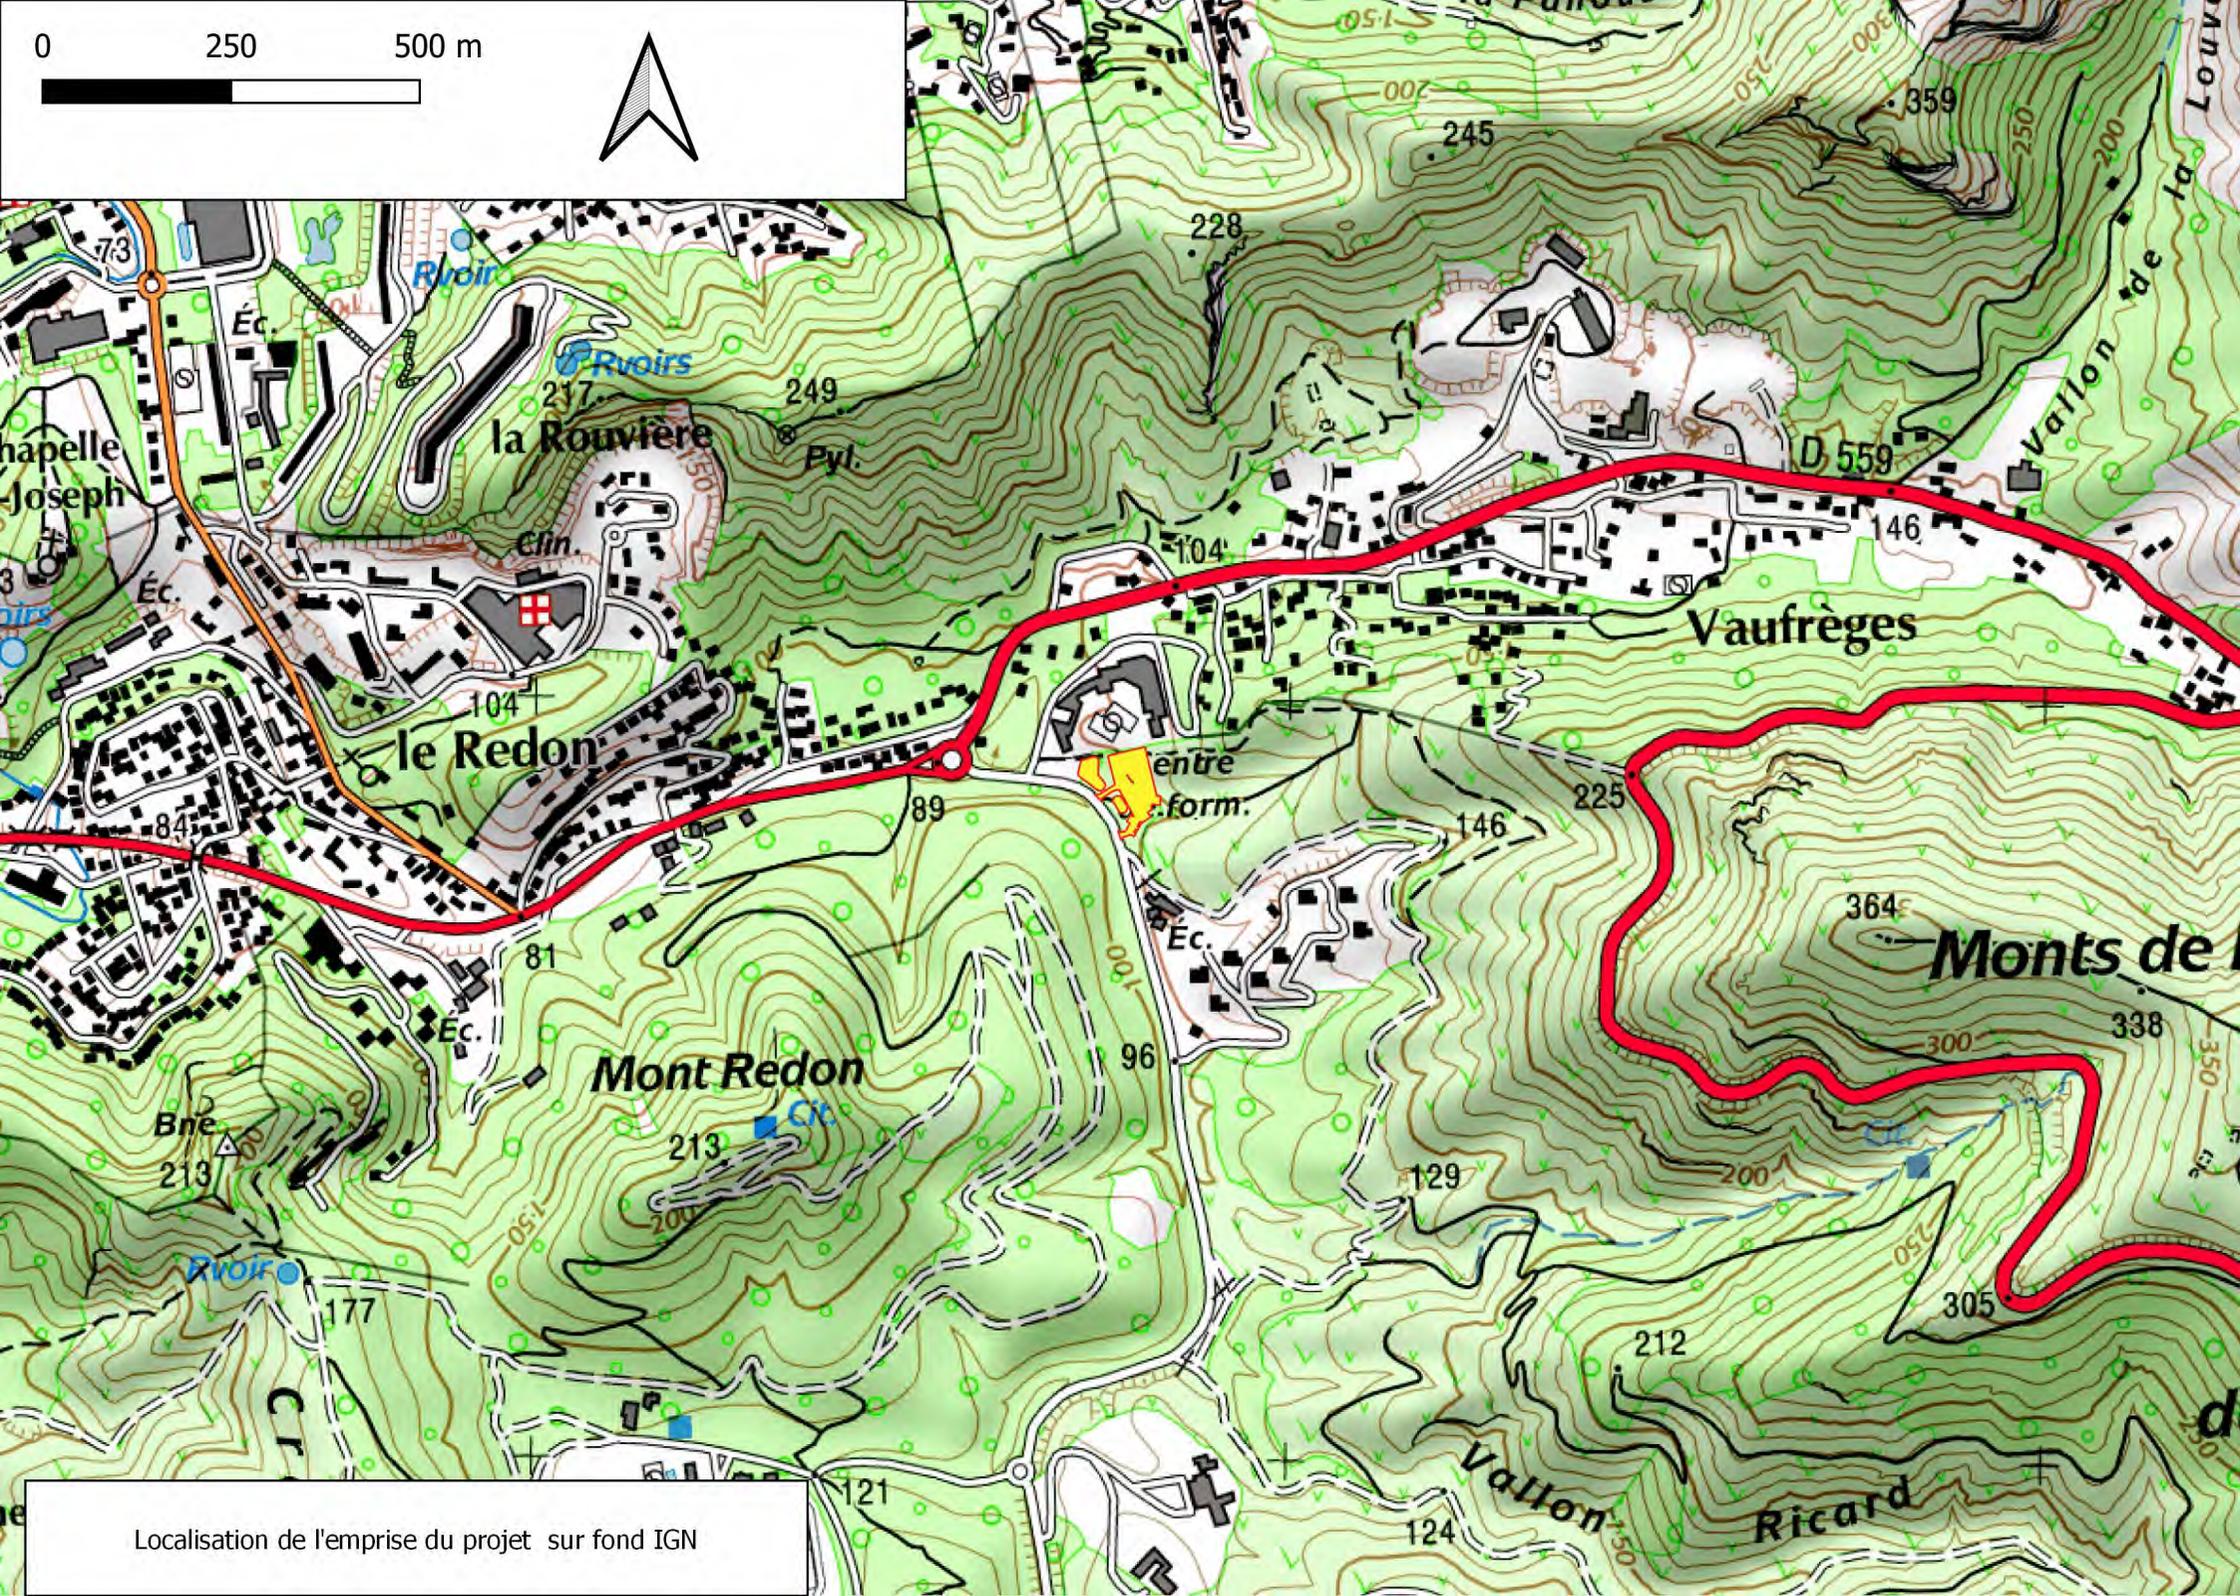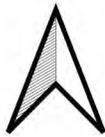

Localisation de l'emprise du projet sur fond IGN

0 75 150 m




Localisation de l'emprise du projet sur photo aérienne

Surface à défricher



0 50 100 m

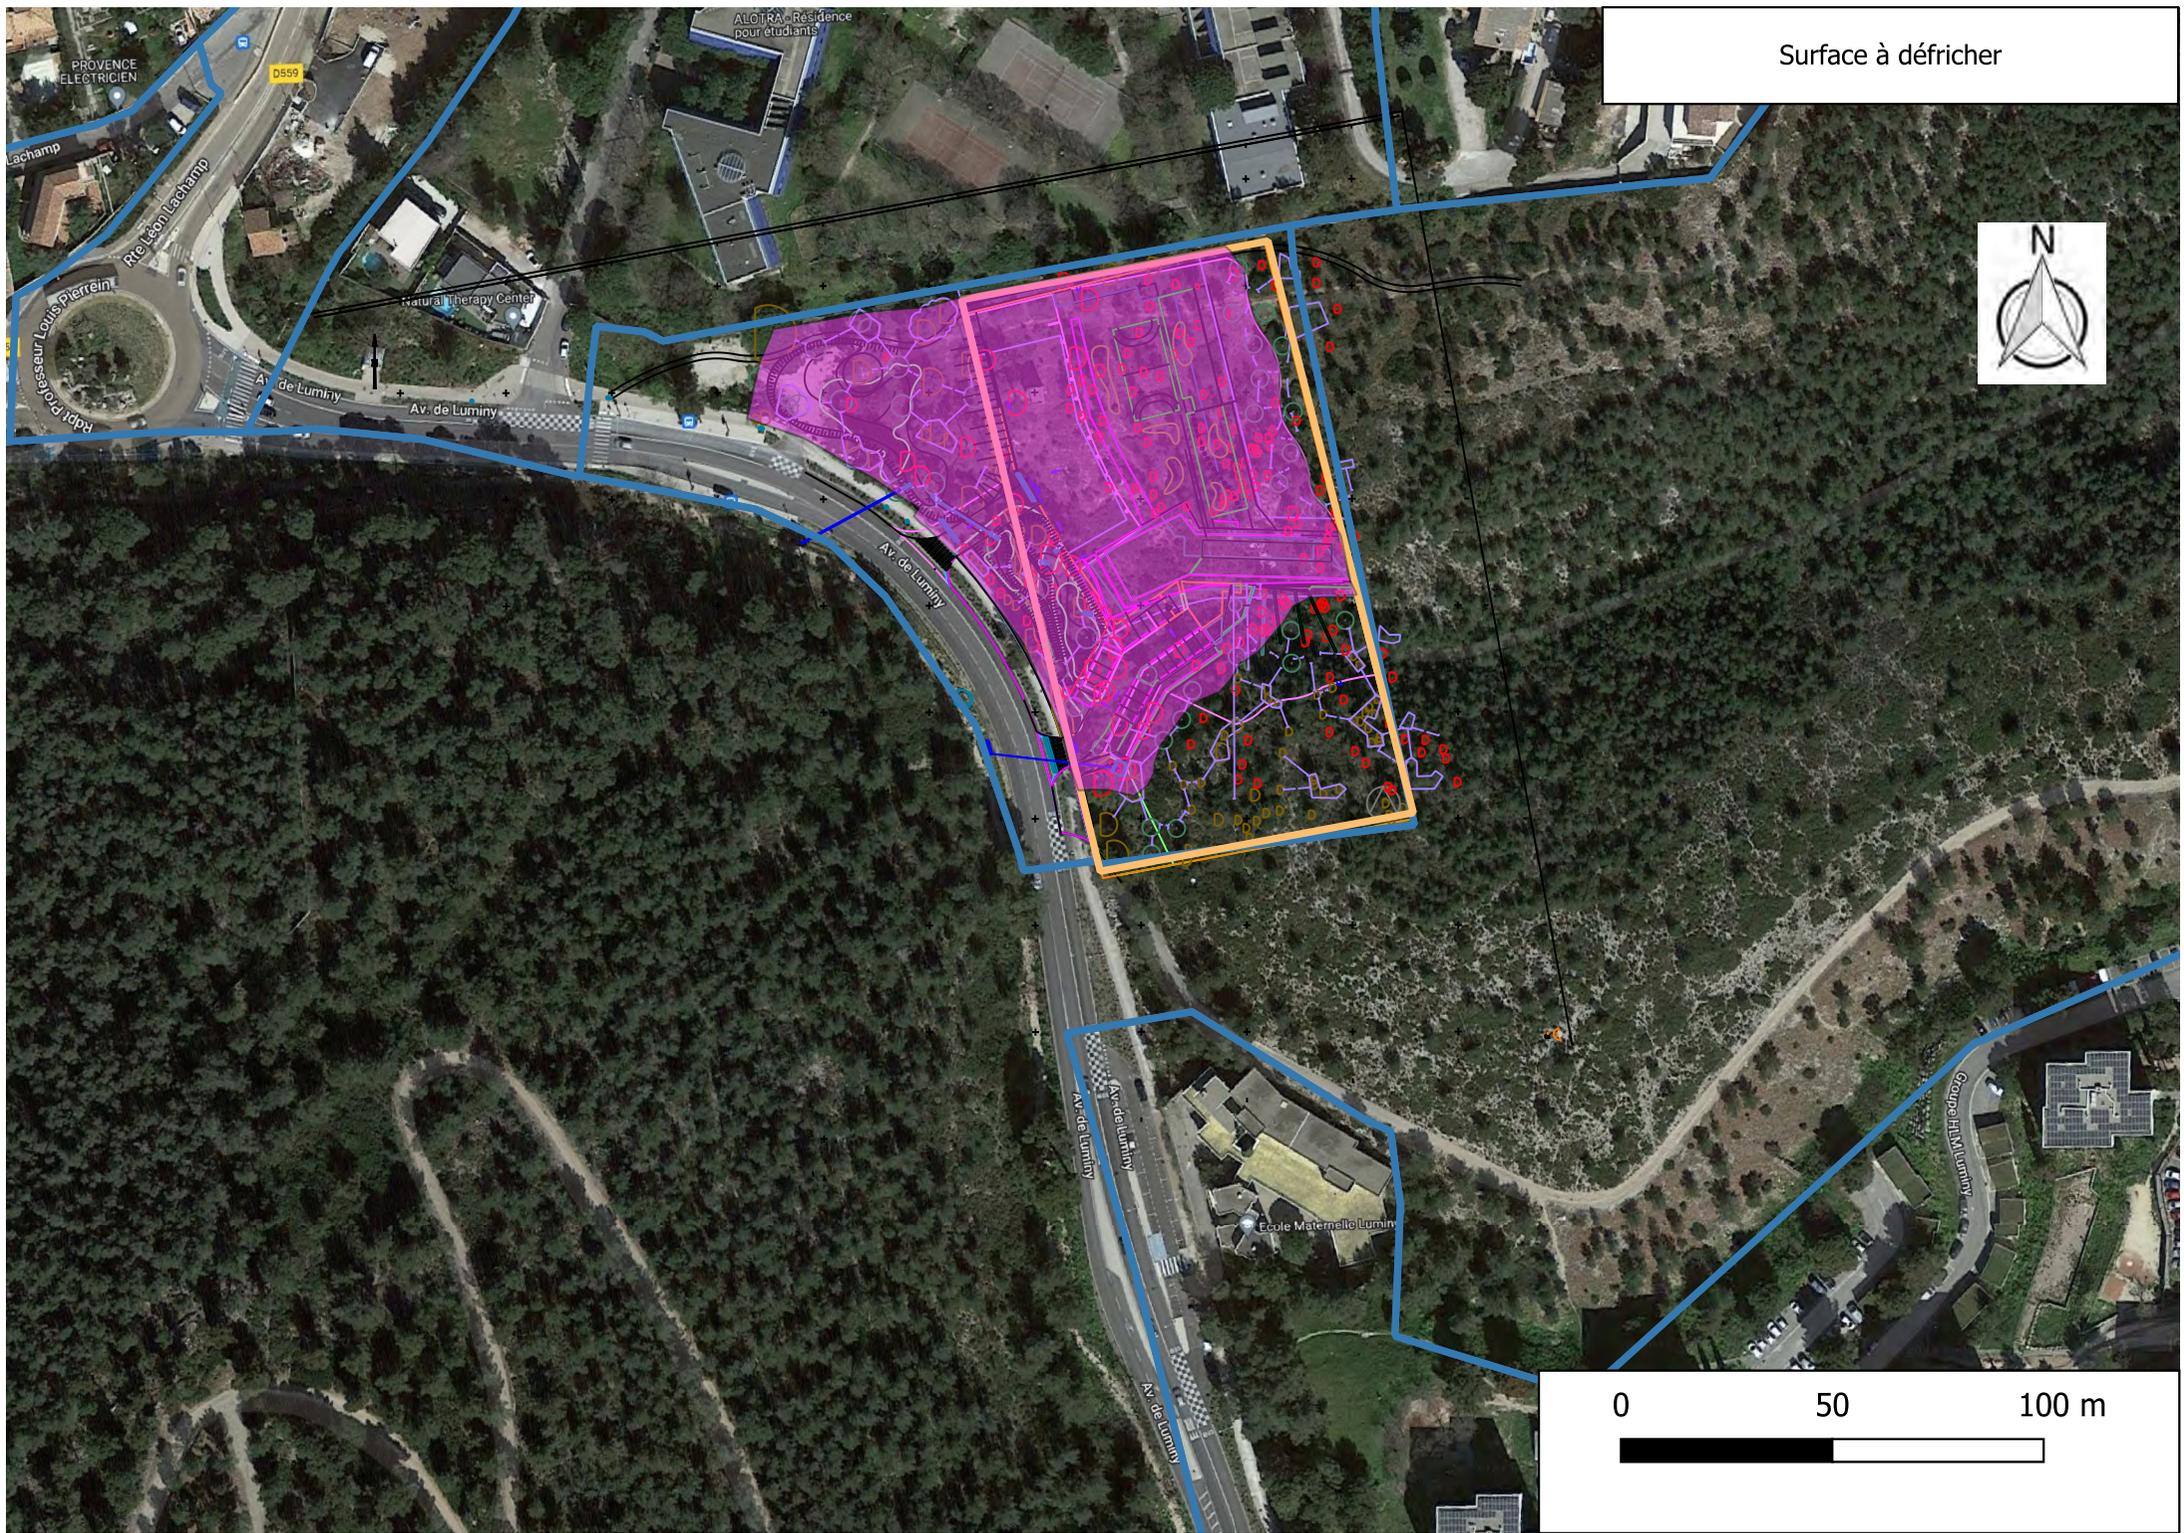




0 10 20 m




- arbres a couper
  - arbres existants abattus
  - arbres existants conservés
  - surface a défricher 2023
  - Emplacement réservé
  - zonage du PLU
- Projet SDIS Redon
- Bâti
  - Plateforme
  - Zone stationnements

Google Satellite Hybrid

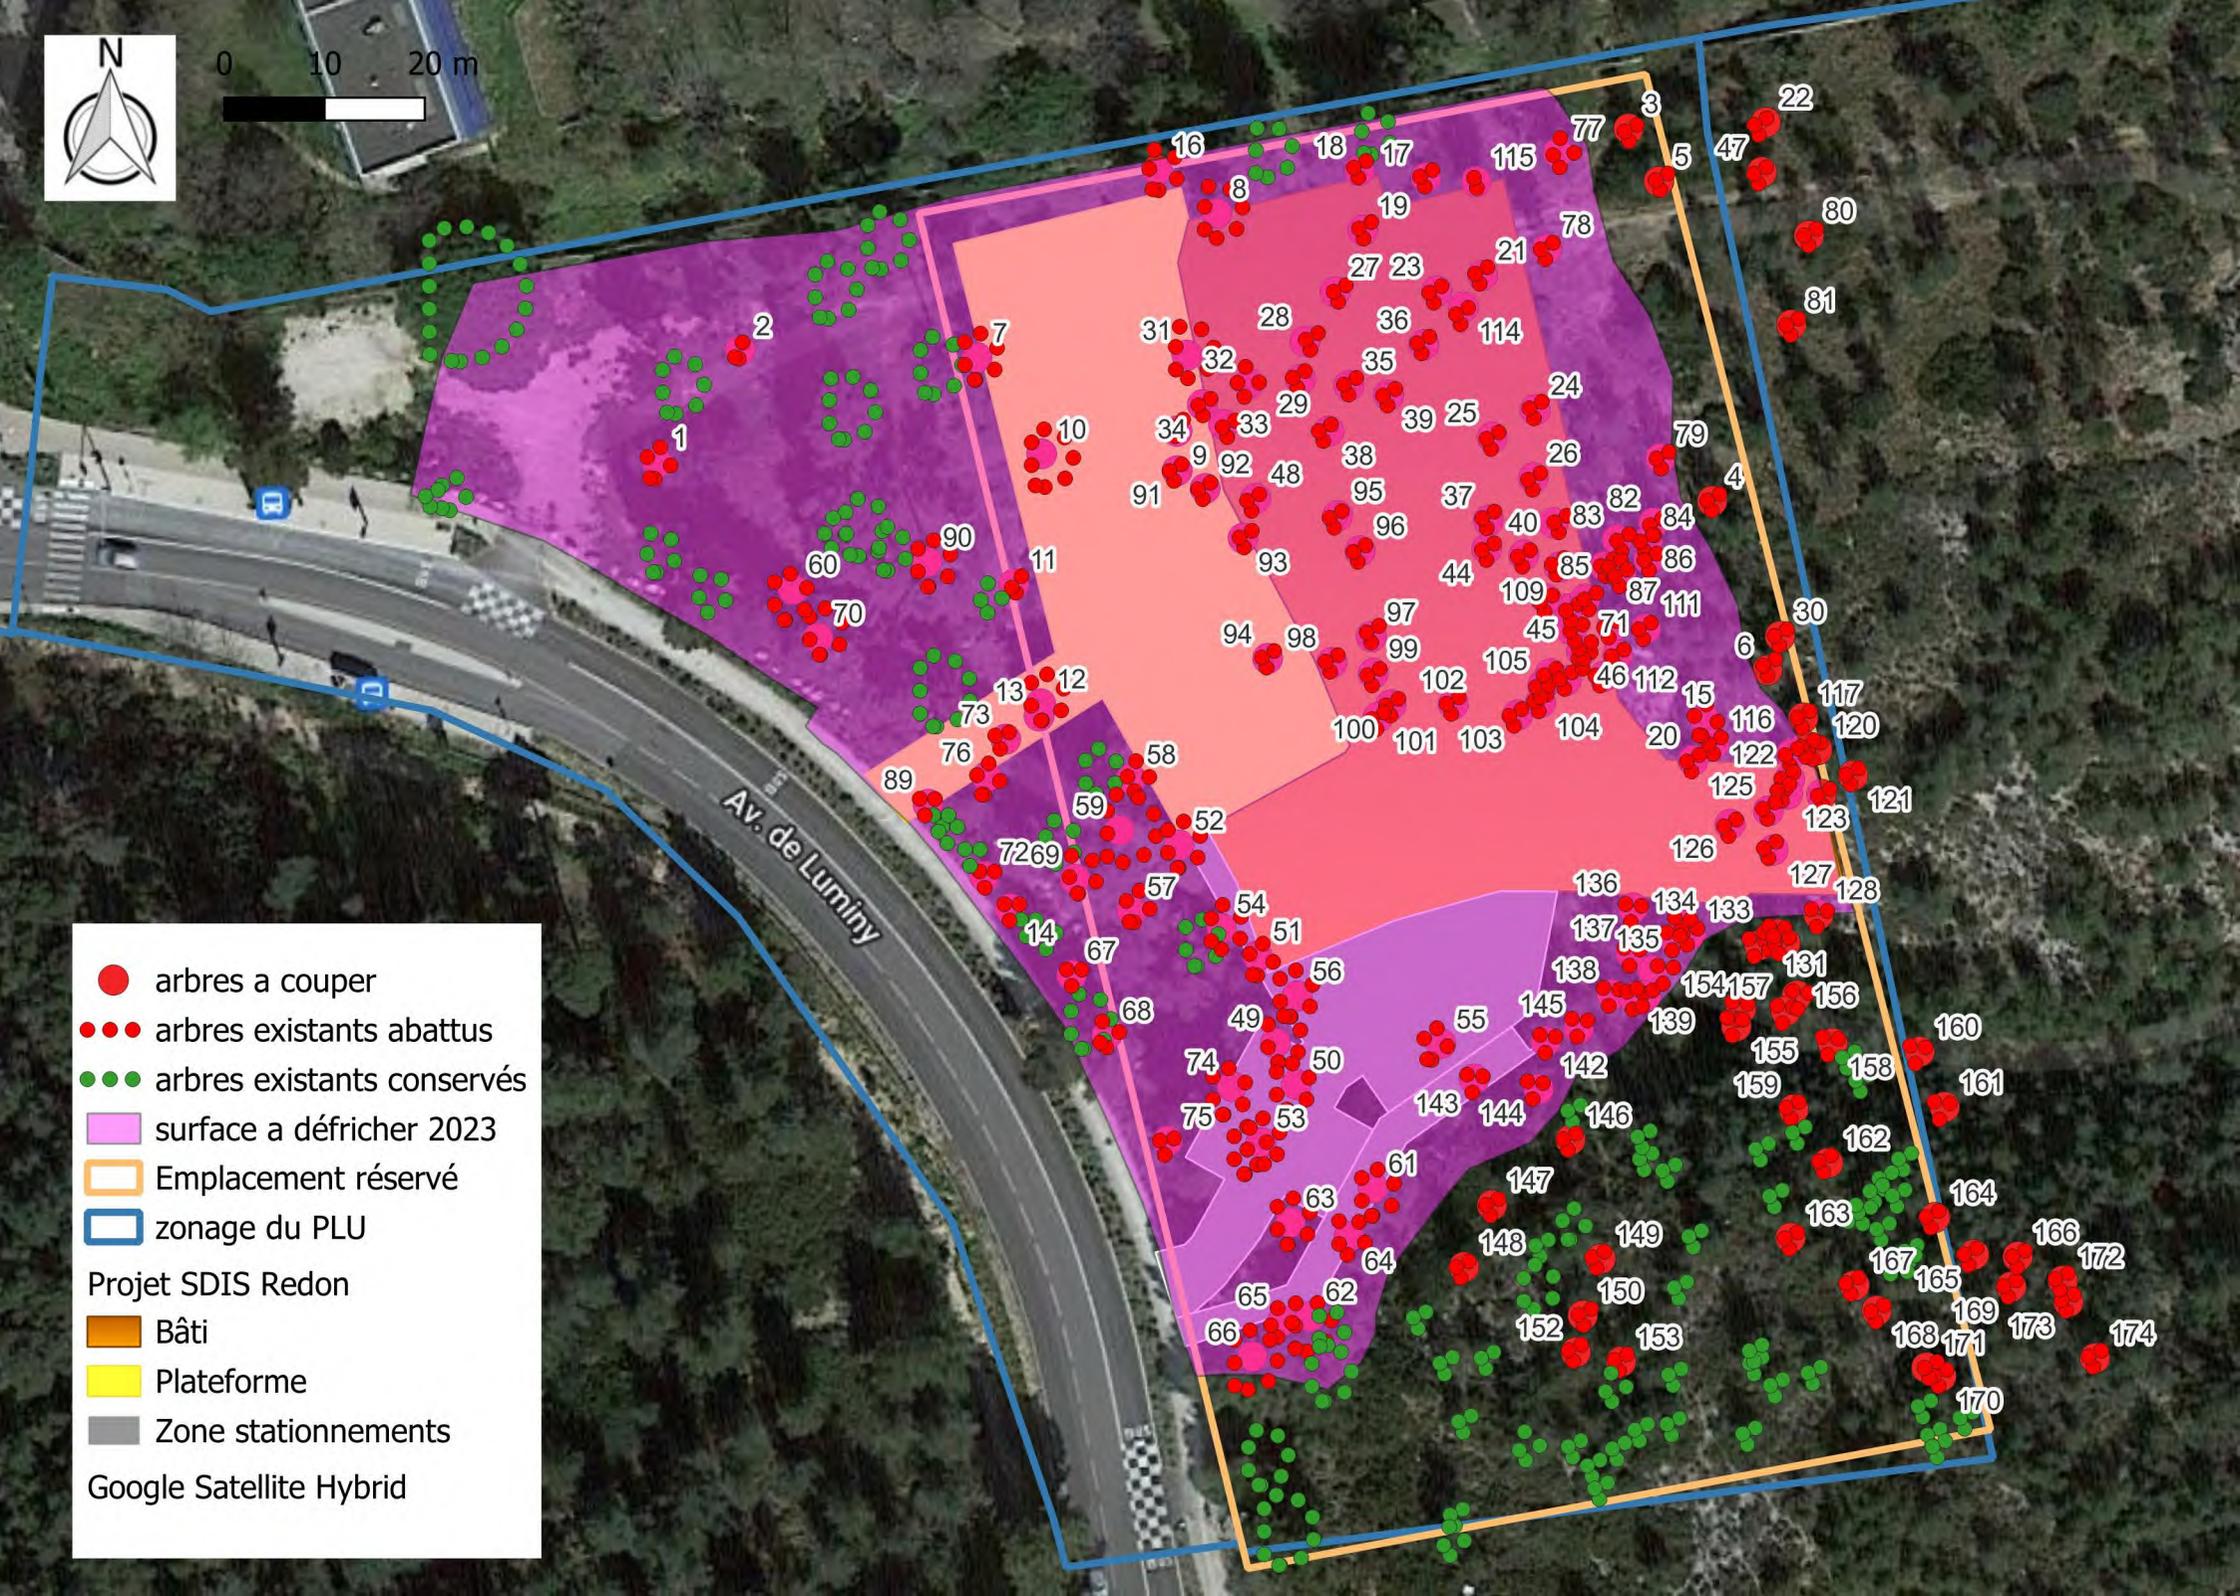



- arbres a couper
  - soumis OLD
  - lié au projet
- surface a défricher 2023
- ▭ Emplacement réservé
- ▭ zonage du PLU
- Projet SDIS Redon
  - Bâti
  - Plateforme
  - Zone stationnements
- Google Satellite Hybrid

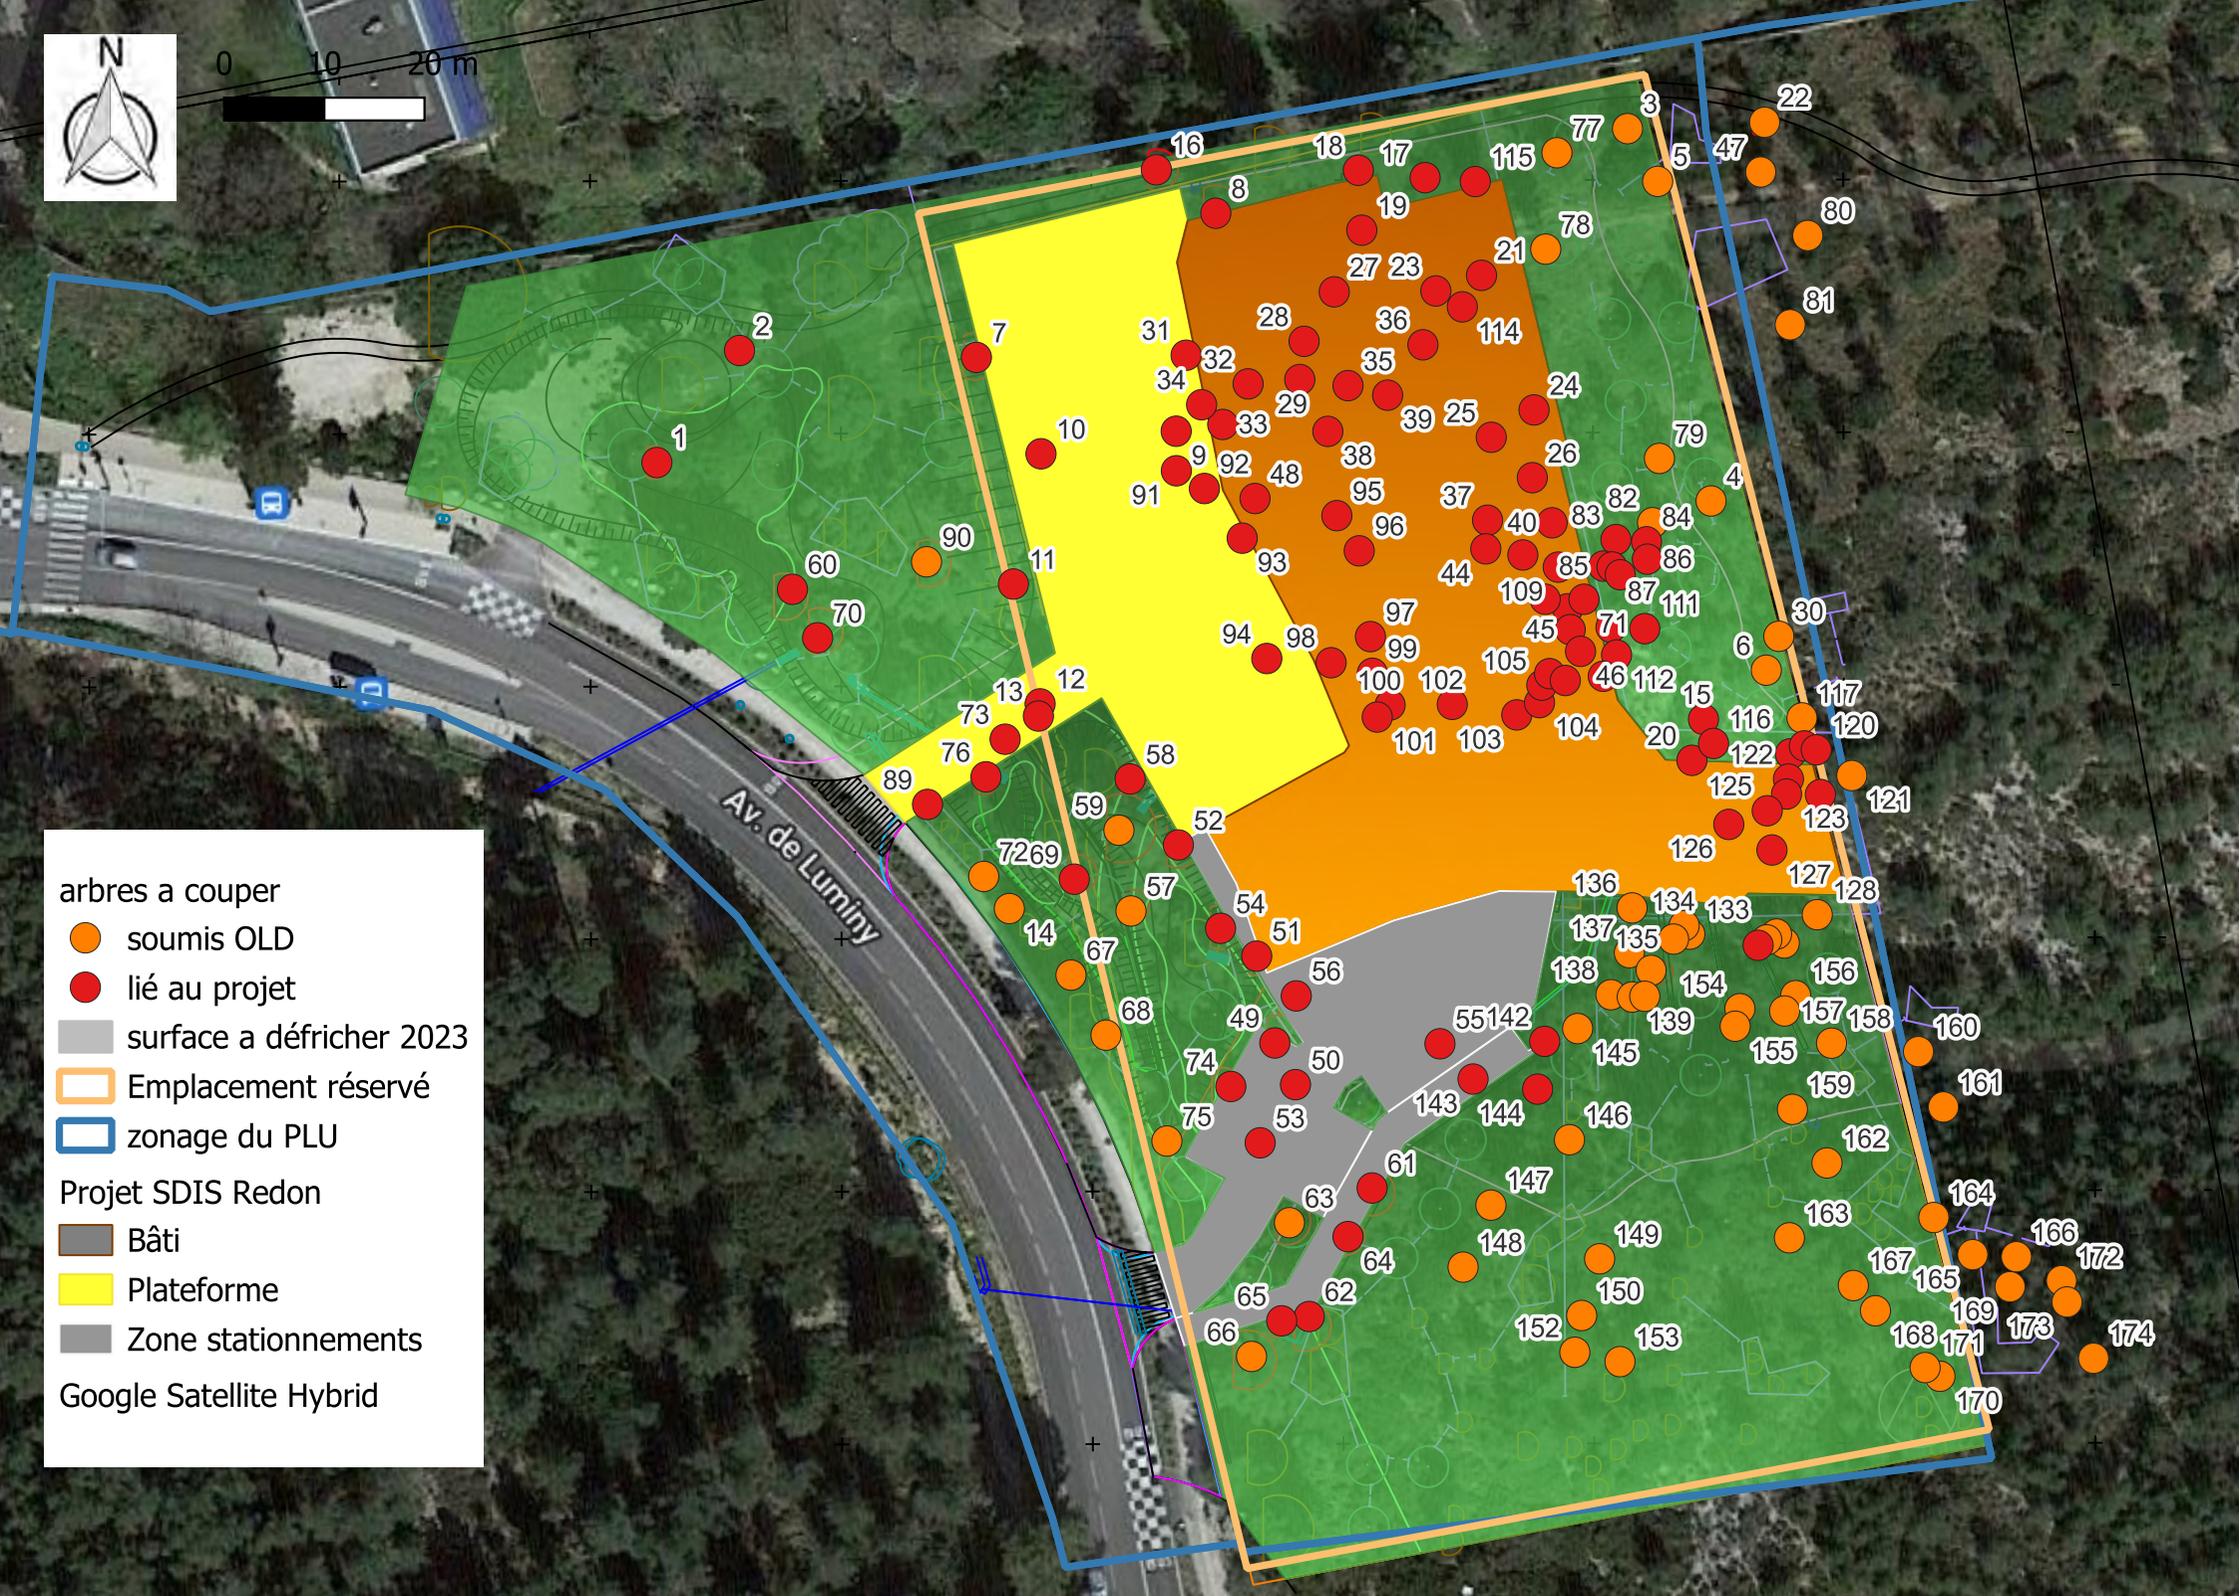


OLD situation actuelle




**OLD\_PPRIF**

-  OLD zone urbaine du PLUi
-  OLD voie de Luminy 10 m
-  OLD RD 20 mt
-  OLD habitation existante secteur de Luminy - 100 m
-  OLD habitation existante 50 m

Google Satellite Hybrid

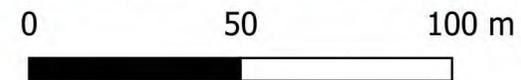

OLD situation future

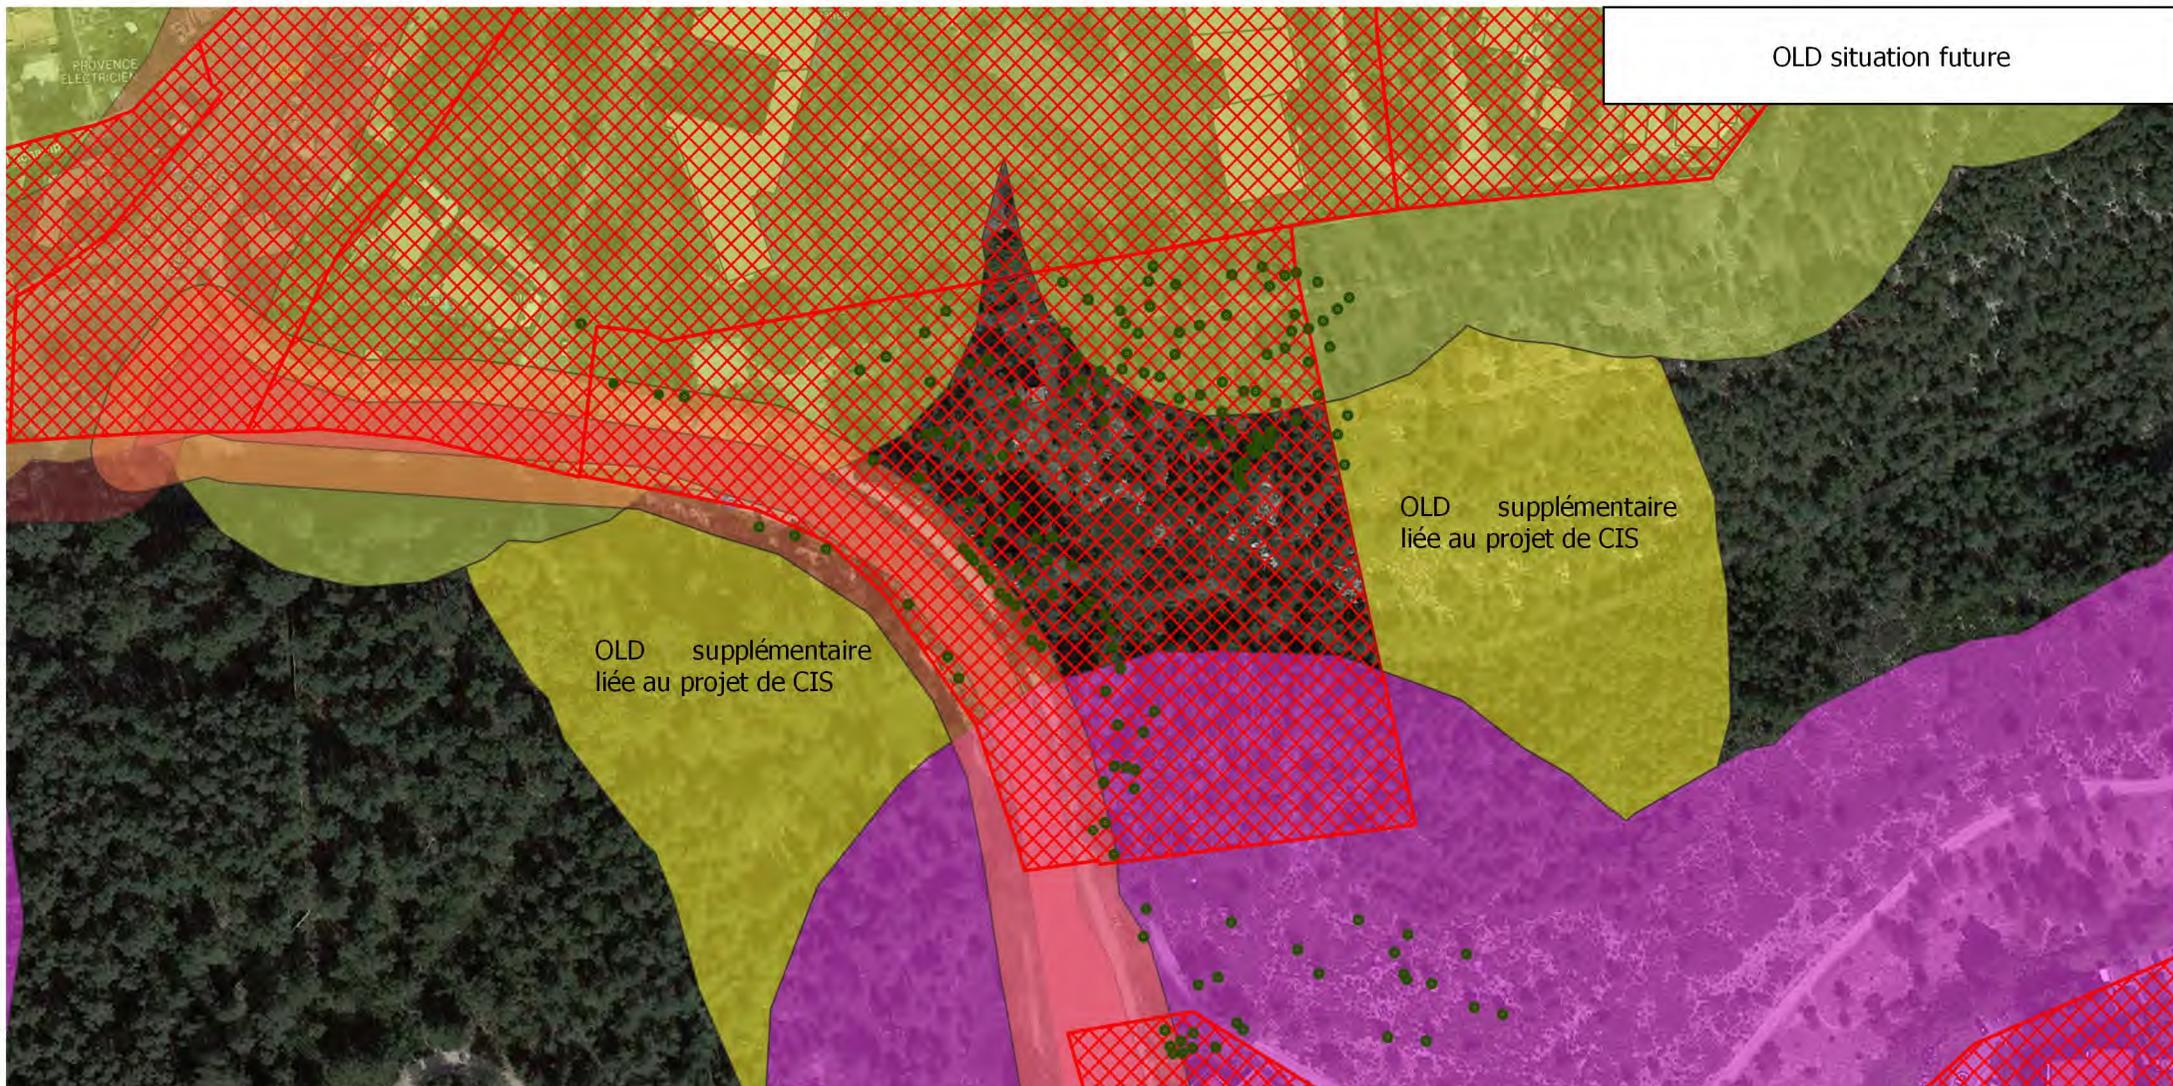

**OLD\_PPRIF**

-  OLD zone urbaine du PLUi
-  OLD voie de Luminy 10 m
-  OLD RD 20 mt
-  OLD habitation existante secteur de Luminy - 100 m
-  OLD habitation existante 50 m

Google Satellite Hybrid

0 50 100 m

