

DEMANDE D'EXAMEN
AU CAS PAR CAS

PHOTOGRAPHIES
DATÉES

Plan N°:
04

Echelle :

Date :
04/08/2023

Indice :
0


MAÎTRE
D'OUVRAGE

SARL Immobiliare
NASSO Girolamo
1276 Avenue de Grasse
06580 Pegomas

ARCHITECTE

O V A

OVATION
ARCHITECTURE
519, Av. des Anciens
Combattants
06210 MANDELIEU

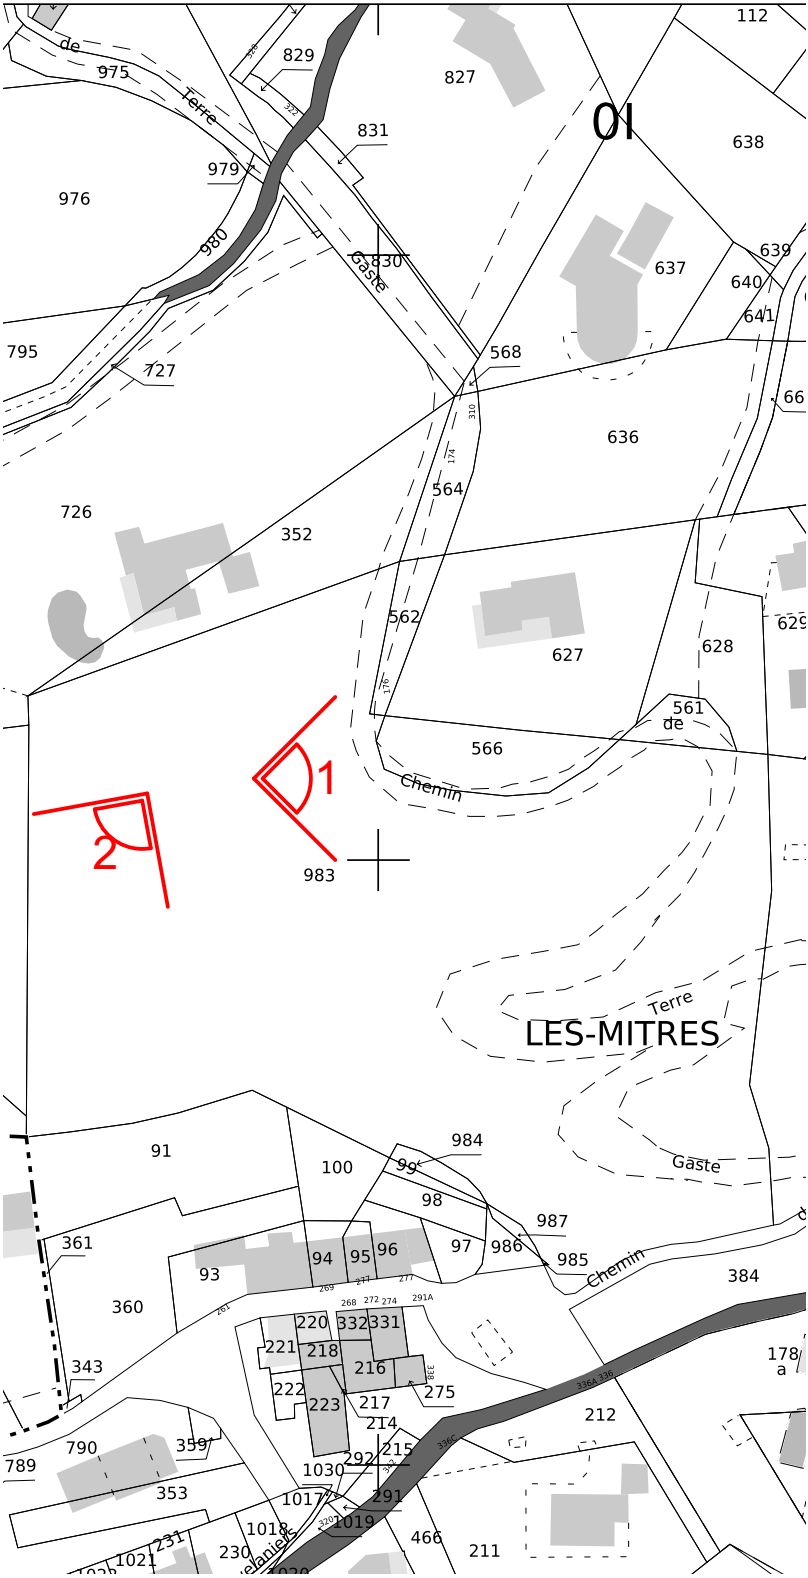

1



2