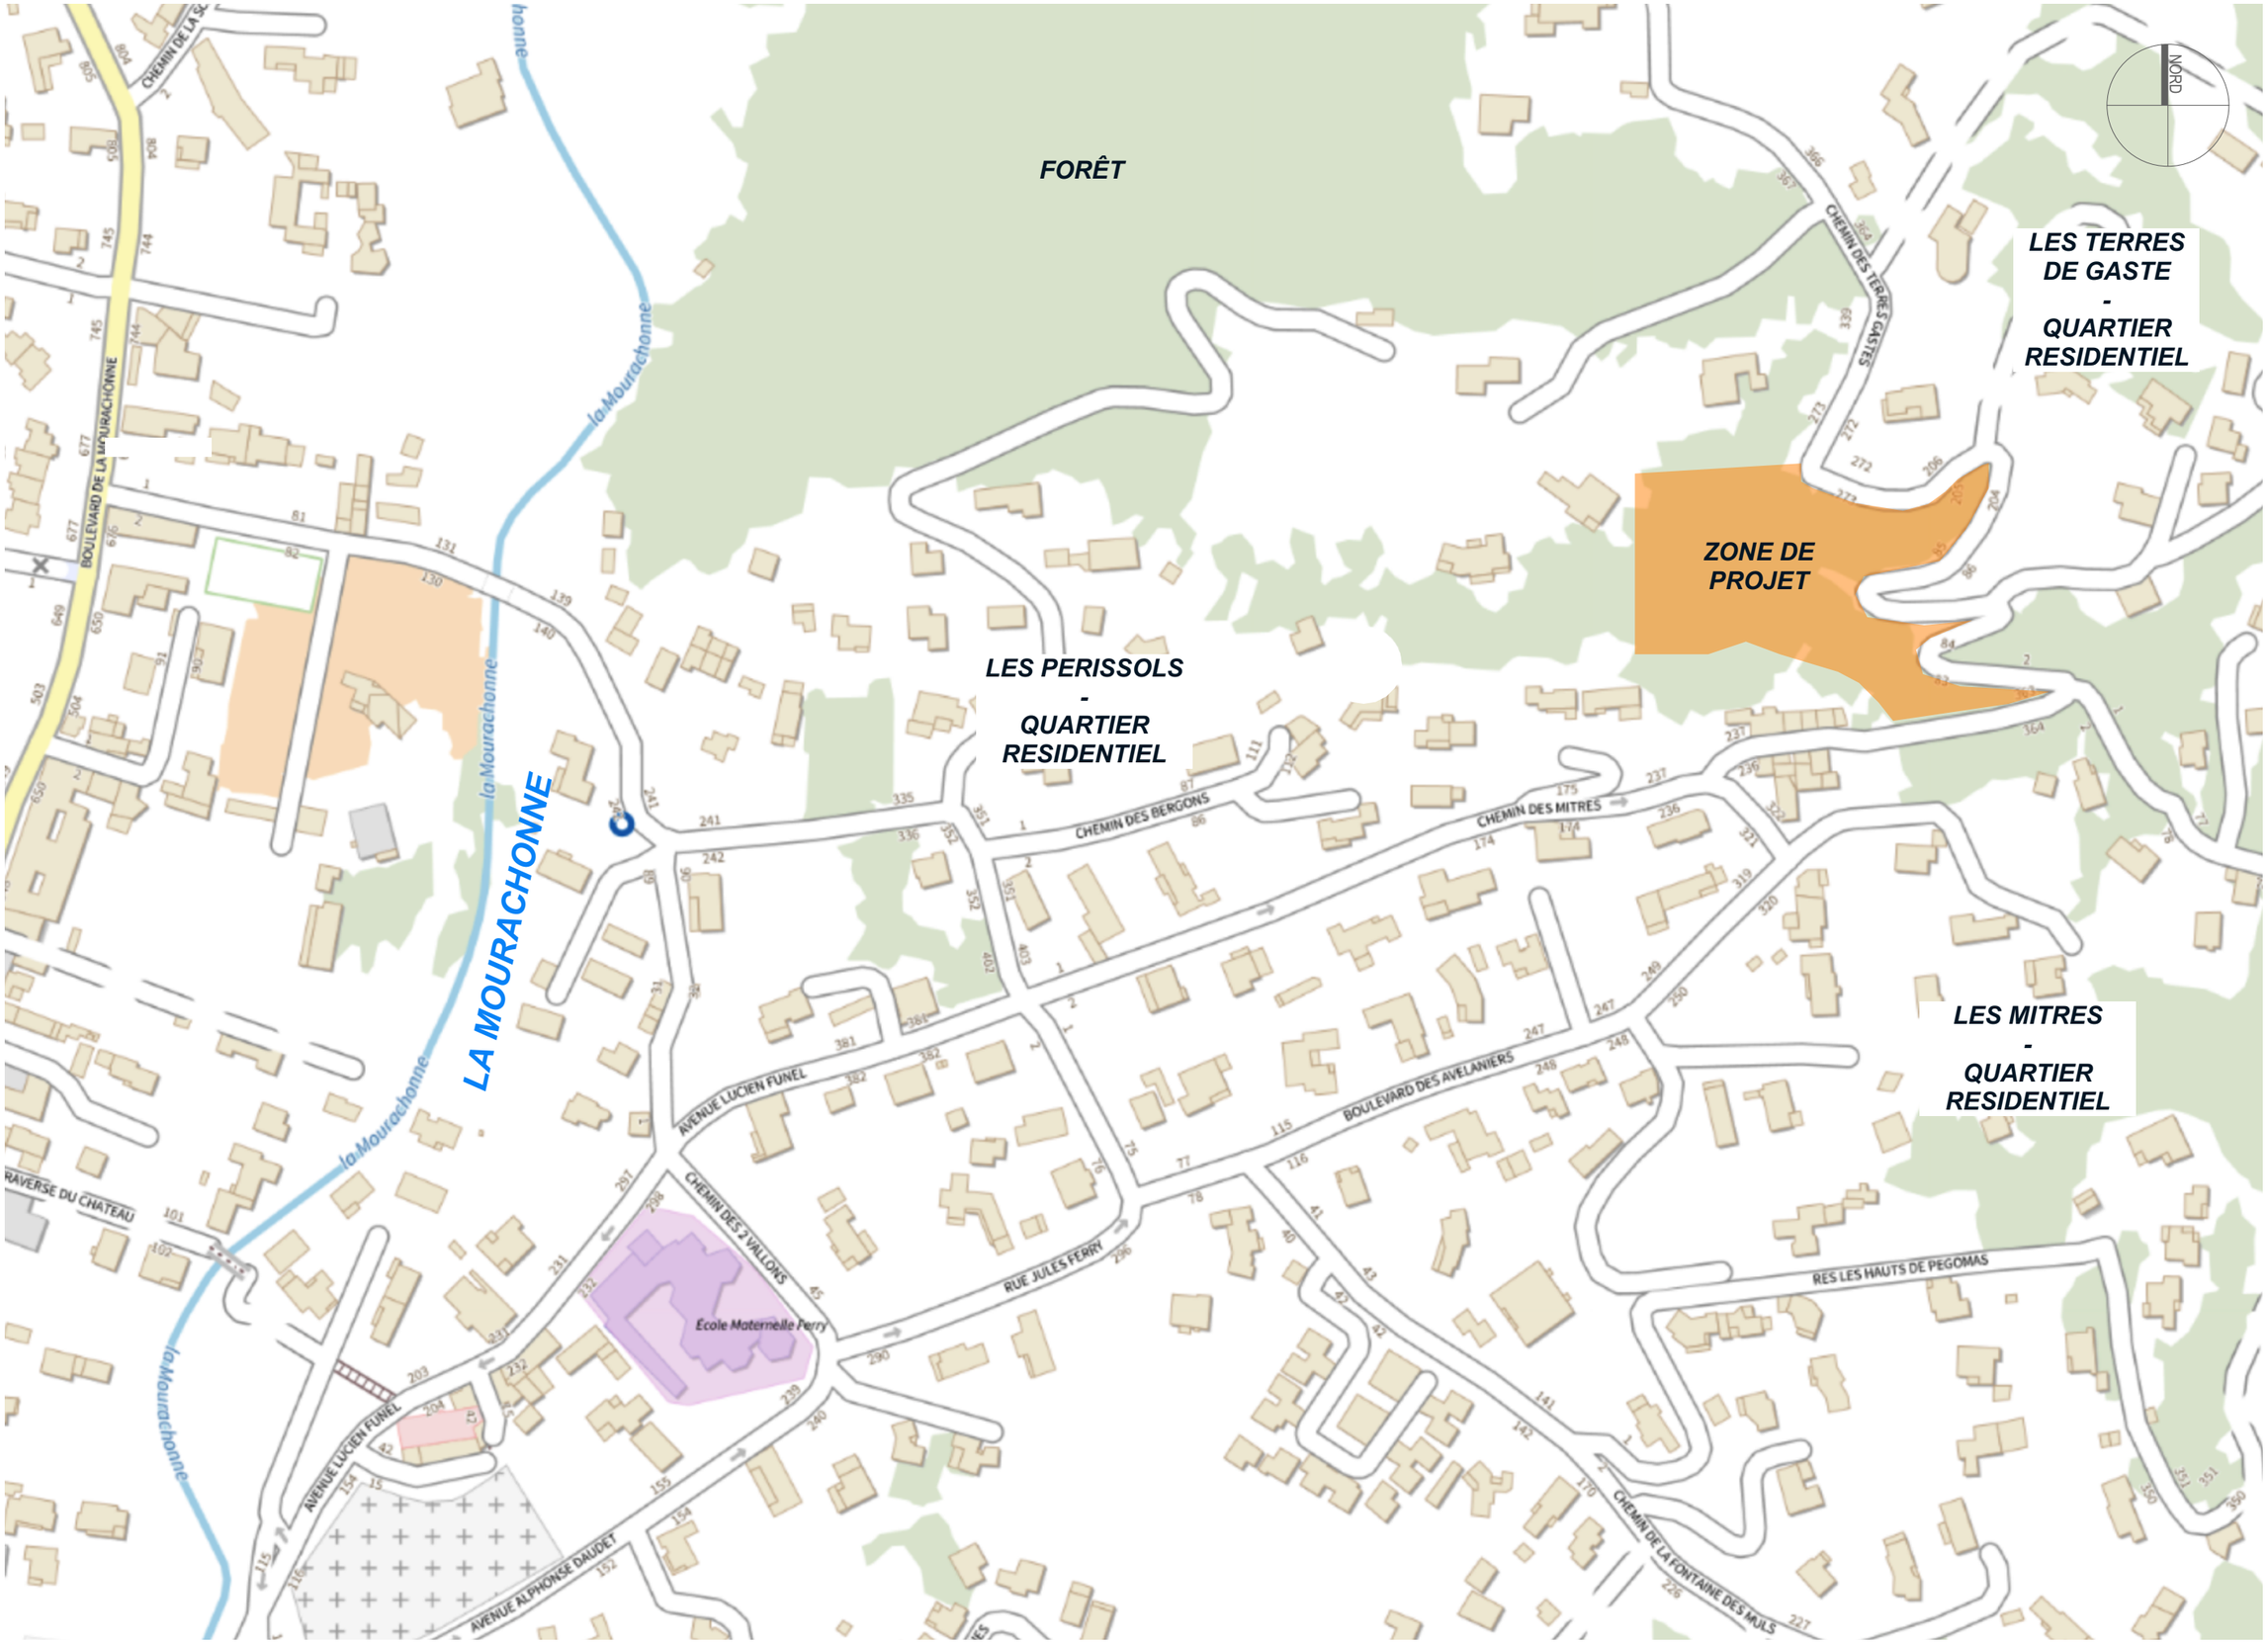

0 50 m

DOCUMENT D'ESQUISSE.
NE PEUT EN AUCUN CAS SERVIR A L'EXECUTION DE L'OUVRAGE

O2023-019

DEMANDE D'EXAMEN AU CAS PAR CAS

PLAN DES ABORDS

Plan N°: 06

Echelle : 1:2000

Date : 04/08/2023

Indice : 0

MAÎTRE D'OUVRAGE

SARL Immobiliare
NASSO Girolamo
1276 Avenue de Grasse
06580 Pegomas

ARCHITECTE

OVATION
ARCHITECTURE
519, Av. des Anciens Combattants
06210 MANDELIEU

OVATION ARCHITECTURE