

PLAN DE SITUATION - ECHELLE 1 : 25000

Source : IGN - Géoportail

## DEMANDE D'EXAMEN AU CAS PAR CAS

**Quadrarchi**  
Architectes

SARL d'Architecture  
35 rue Emilien Gautier  
13280 AIX-EN-PROVENCE  
Tel. 04 42 52 98 48  
Email : secretariat@quadrarchi.com  
www.quadrarchi.com



**Quadrarchi**  
Architectes

35 rue Emilien Gautier  
13280 AIX-EN-PROVENCE  
Tel. 04 42 52 98 48  
www.quadrarchi.com  
RCS Aix 511 01206 TVA FR05515401205  
APE 7111Z - DNA 513548 - OR Pro 501813

Note:

SAS THECAMP.I  
550 RUE DENIS PAPIN  
13100 AIX-EN-PROVENCE

BÂTIMENT MIXTE - RESTAURATION ET  
BUREAUX  
550 RUE DENIS PAPIN  
13100 AIX-EN-PROVENCE


### SITUATION GENERALE

Référence projet :	2330
Date :	09/01/2024
Dessiné par :	QLD
Vérifié par :	QLT

**ANNEXE 3.1**

Echelle




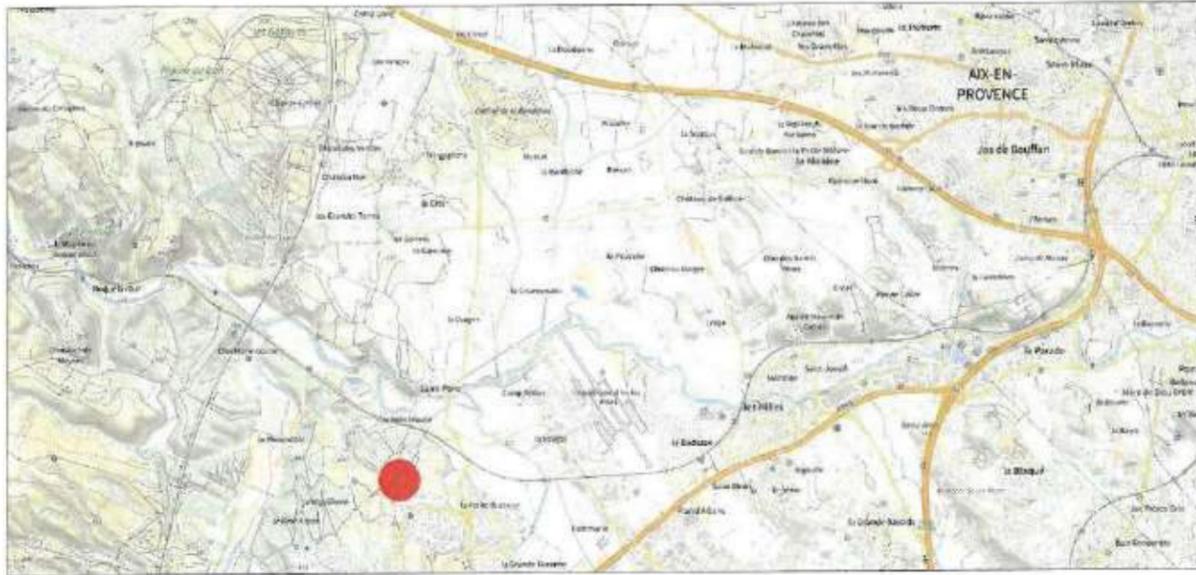

Plan de localisation  
Source IGN  
Géoportail



Vue aérienne  
Géoportail

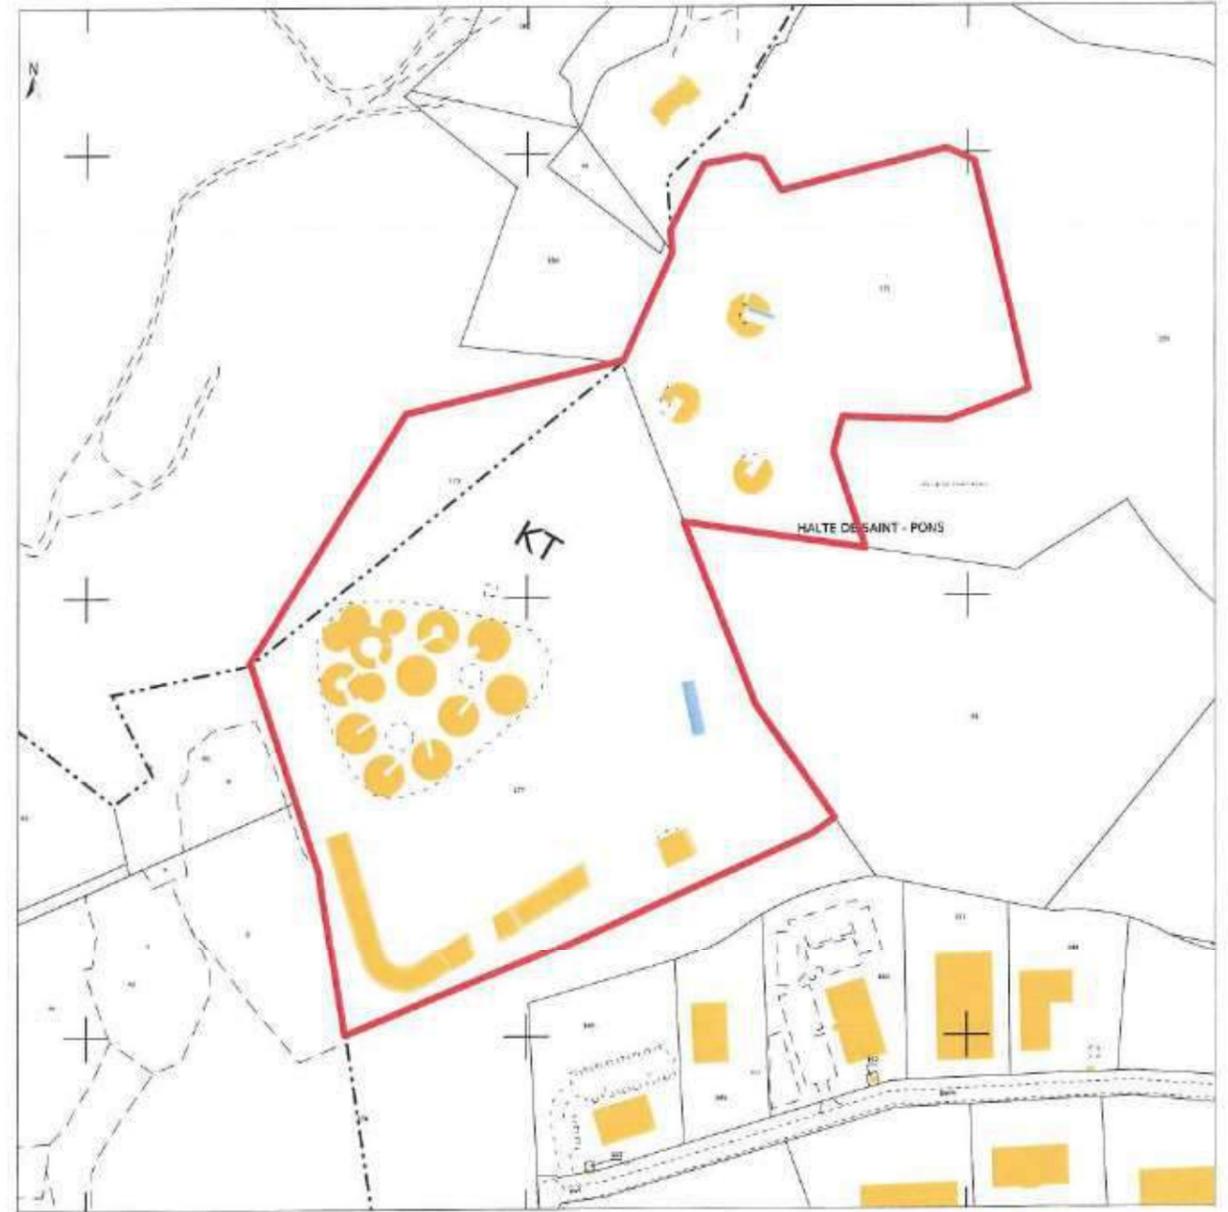

Extrait cadastral

Section du PLU : 1 AU2 - UE  
Parcelles n° 000 KT 173 - 000 KT 175 - 000 KT 177  
Superficie : 70 041 m<sup>2</sup>

## DEMANDE D'EXAMEN AU CAS PAR CAS



SARL d'Architecture  
35 rue Emile Gautier  
13290 AIX-EN-PROVENCE  
tél: 04 42 52 98 48  
Email : secretariat@quadrarchi.com  
www.quadrarchi.com



35 rue Emile Gautier  
13290 Aix-en-Provence  
tél: 04 42 52 98 48  
www.quadrarchi.com  
RCS/AJ 35401206 - TVA FR055401206  
APE 7111Z - DNA 513548 - OR Pro 501813

Note:

SAS THECAMP.I  
550 RUE DENIS PAPIN  
13100 AIX-EN-PROVENCE  
BÂTIMENT MIXTE - RESTAURATION ET  
BUREAUX  
550 RUE DENIS PAPIN  
13100 AIX-EN-PROVENCE

### PLAN DE SITUATION

Référence projet :	2330
Date :	09/01/2024
Dessiné par :	QLD
Vérifié par :	QLT

ANNEXE 3.2

Echelle

