


Annexe 5 Réalisation d'un Forage Mme MATTERN Nathalie

PLAN DU PROJET échelle 1/2000

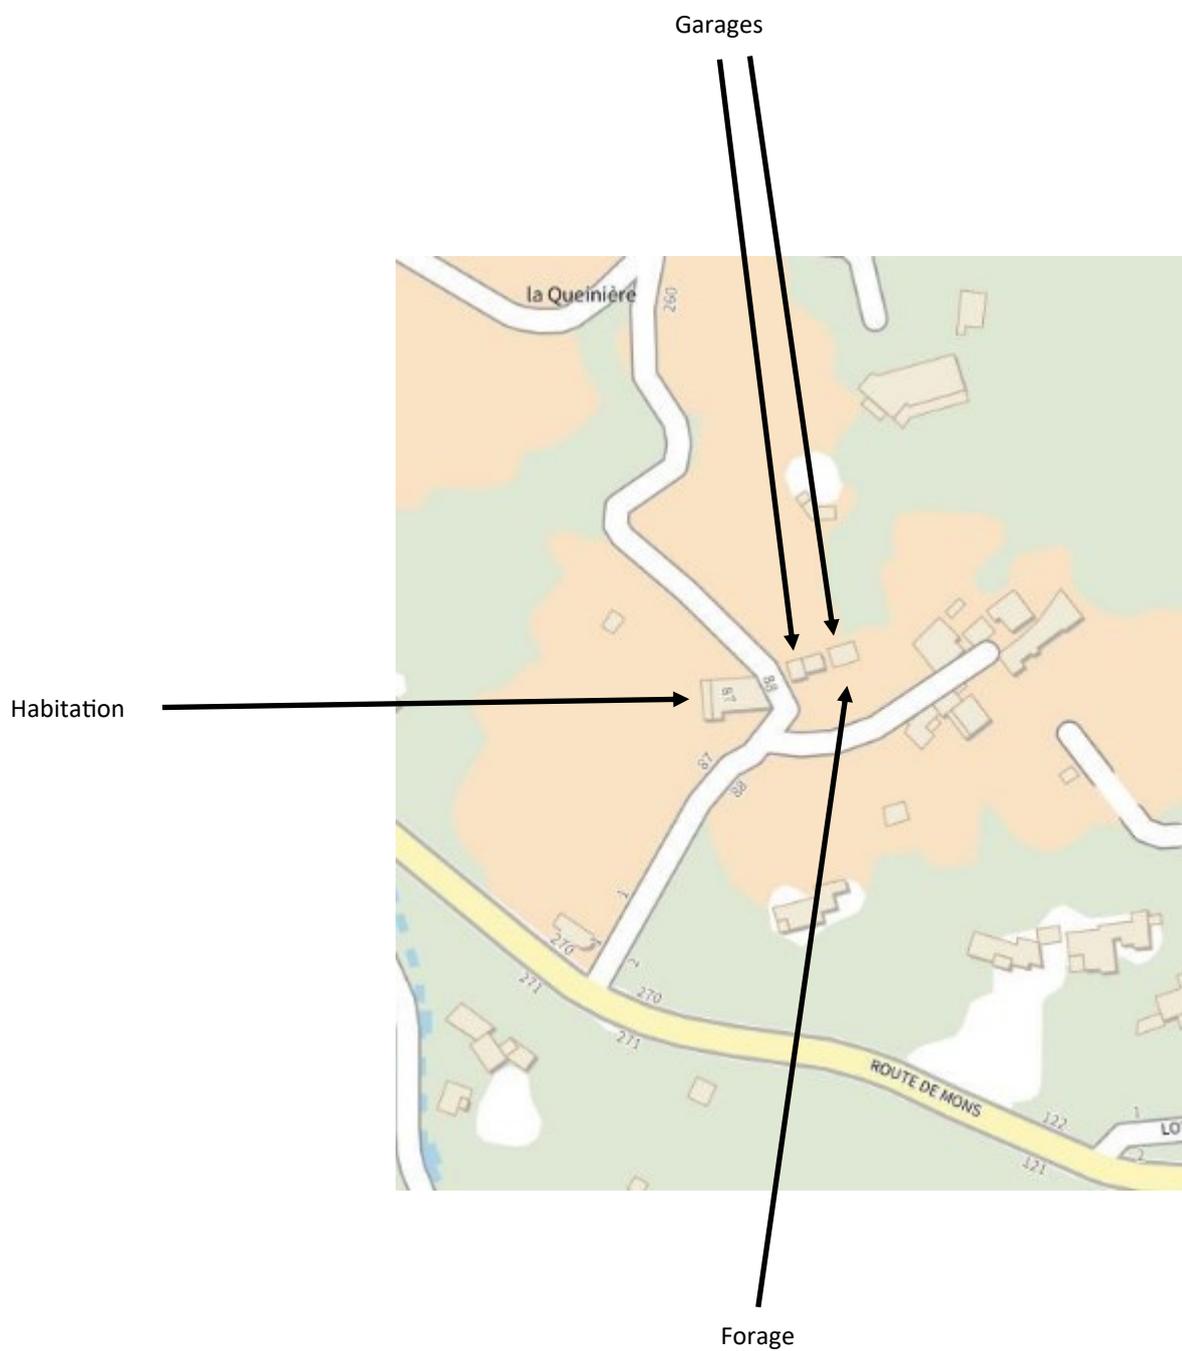

Annexe 5 Réalisation d'un Forage Mme MATTERN Nathalie

PLAN DU PROJET parcelle cadastrale 1542

