



Ville de Roquefort-la-Bédoule



Conseil Départementale des Bouches et Rhône



Métropole Aix-Marseille

Demande d'examen au cas par cas préalable à la réalisation éventuelle d'une évaluation environnementale

Aménagement du carrefour d'accès au parc d'activités de la Plaine du Caire

Roquefort-la-Bédoule (13)



Città urbanisme&paysage
295 avenue W.A. Mozart
13100 Aix-En-Provence
Tel : 04 42 61 44 10



BET Strada Ingénierie
4 place Coimbra,
13100 Aix-En-Provence
Tel :

Sommaire

Annexes obligatoires

- Annexe n°1 : *Transmise à part*
- Annexe n°3 : Plan de situation
- Annexe n°4a : Photographie de la zone d'implantation - Environnement proche
- Annexe n°4b : Vue aérienne de la zone d'implantation - Environnement lointain
- Annexe n°5a : Plan des abords du projet
- Annexe n°5b : Plan du PRO
- Annexe n°7 : Plan des abords du projet - Natura 2000

Annexes facultatives

- Annexe F1 : Dossier PRO complet - *transmise à part*
- Annexe F2 : Emprise sur le plan zonage du PLU

Annexes obligatoires

Annexe n°3 : Plan de situation - Échelle 1/25 000



Plan de situation, géoportail

Annexe n°4a : Photographies de la zone d'implantation - Environnement proche



Vue vers le sud-ouest, depuis la départementale D559a



Vue vers le nord, depuis la départementale D559a



Vue vers l'ouest, depuis la départementale D559a



Vue vers l'est, depuis l'Avenue des Carrières




Echelle : 1/2000

Annexe n°4b : Vue aérienne de la zone d'implantation - Paysage lointain




Vue aérienne - 1/2000


Annexe 5a : Plan des abords du projet - Echelle 1/2000

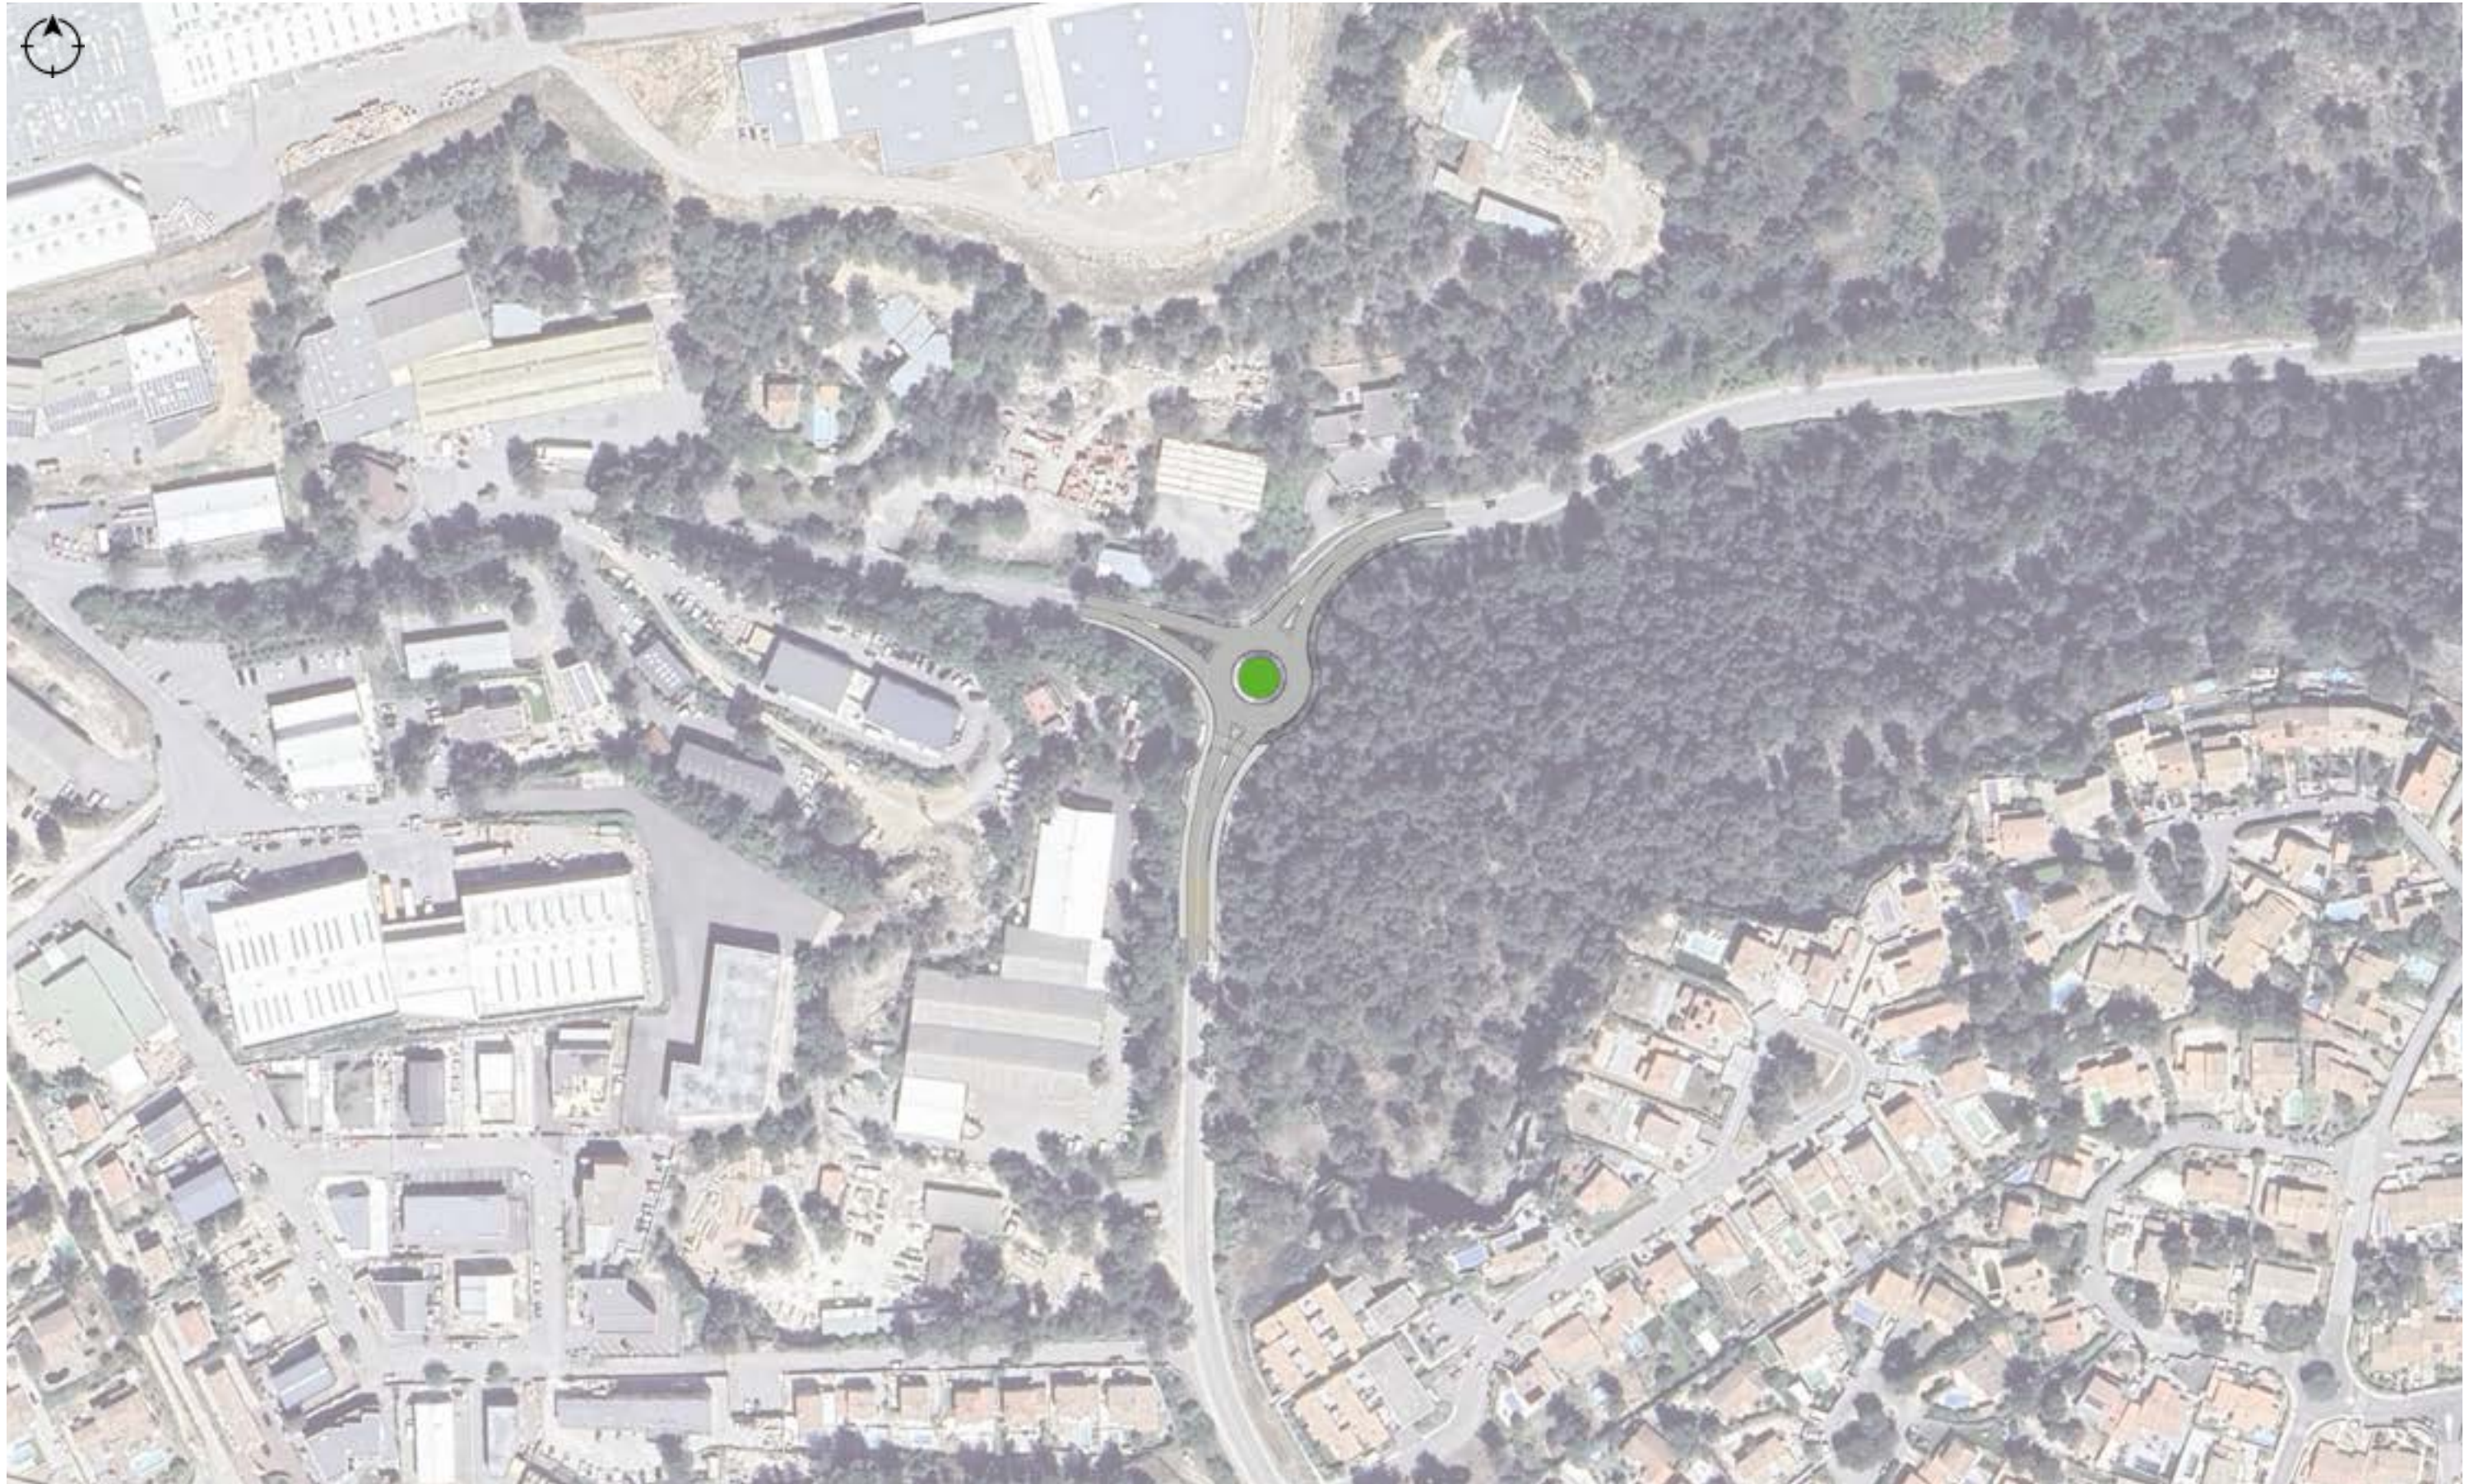

Annexe 5b : Plan du pro

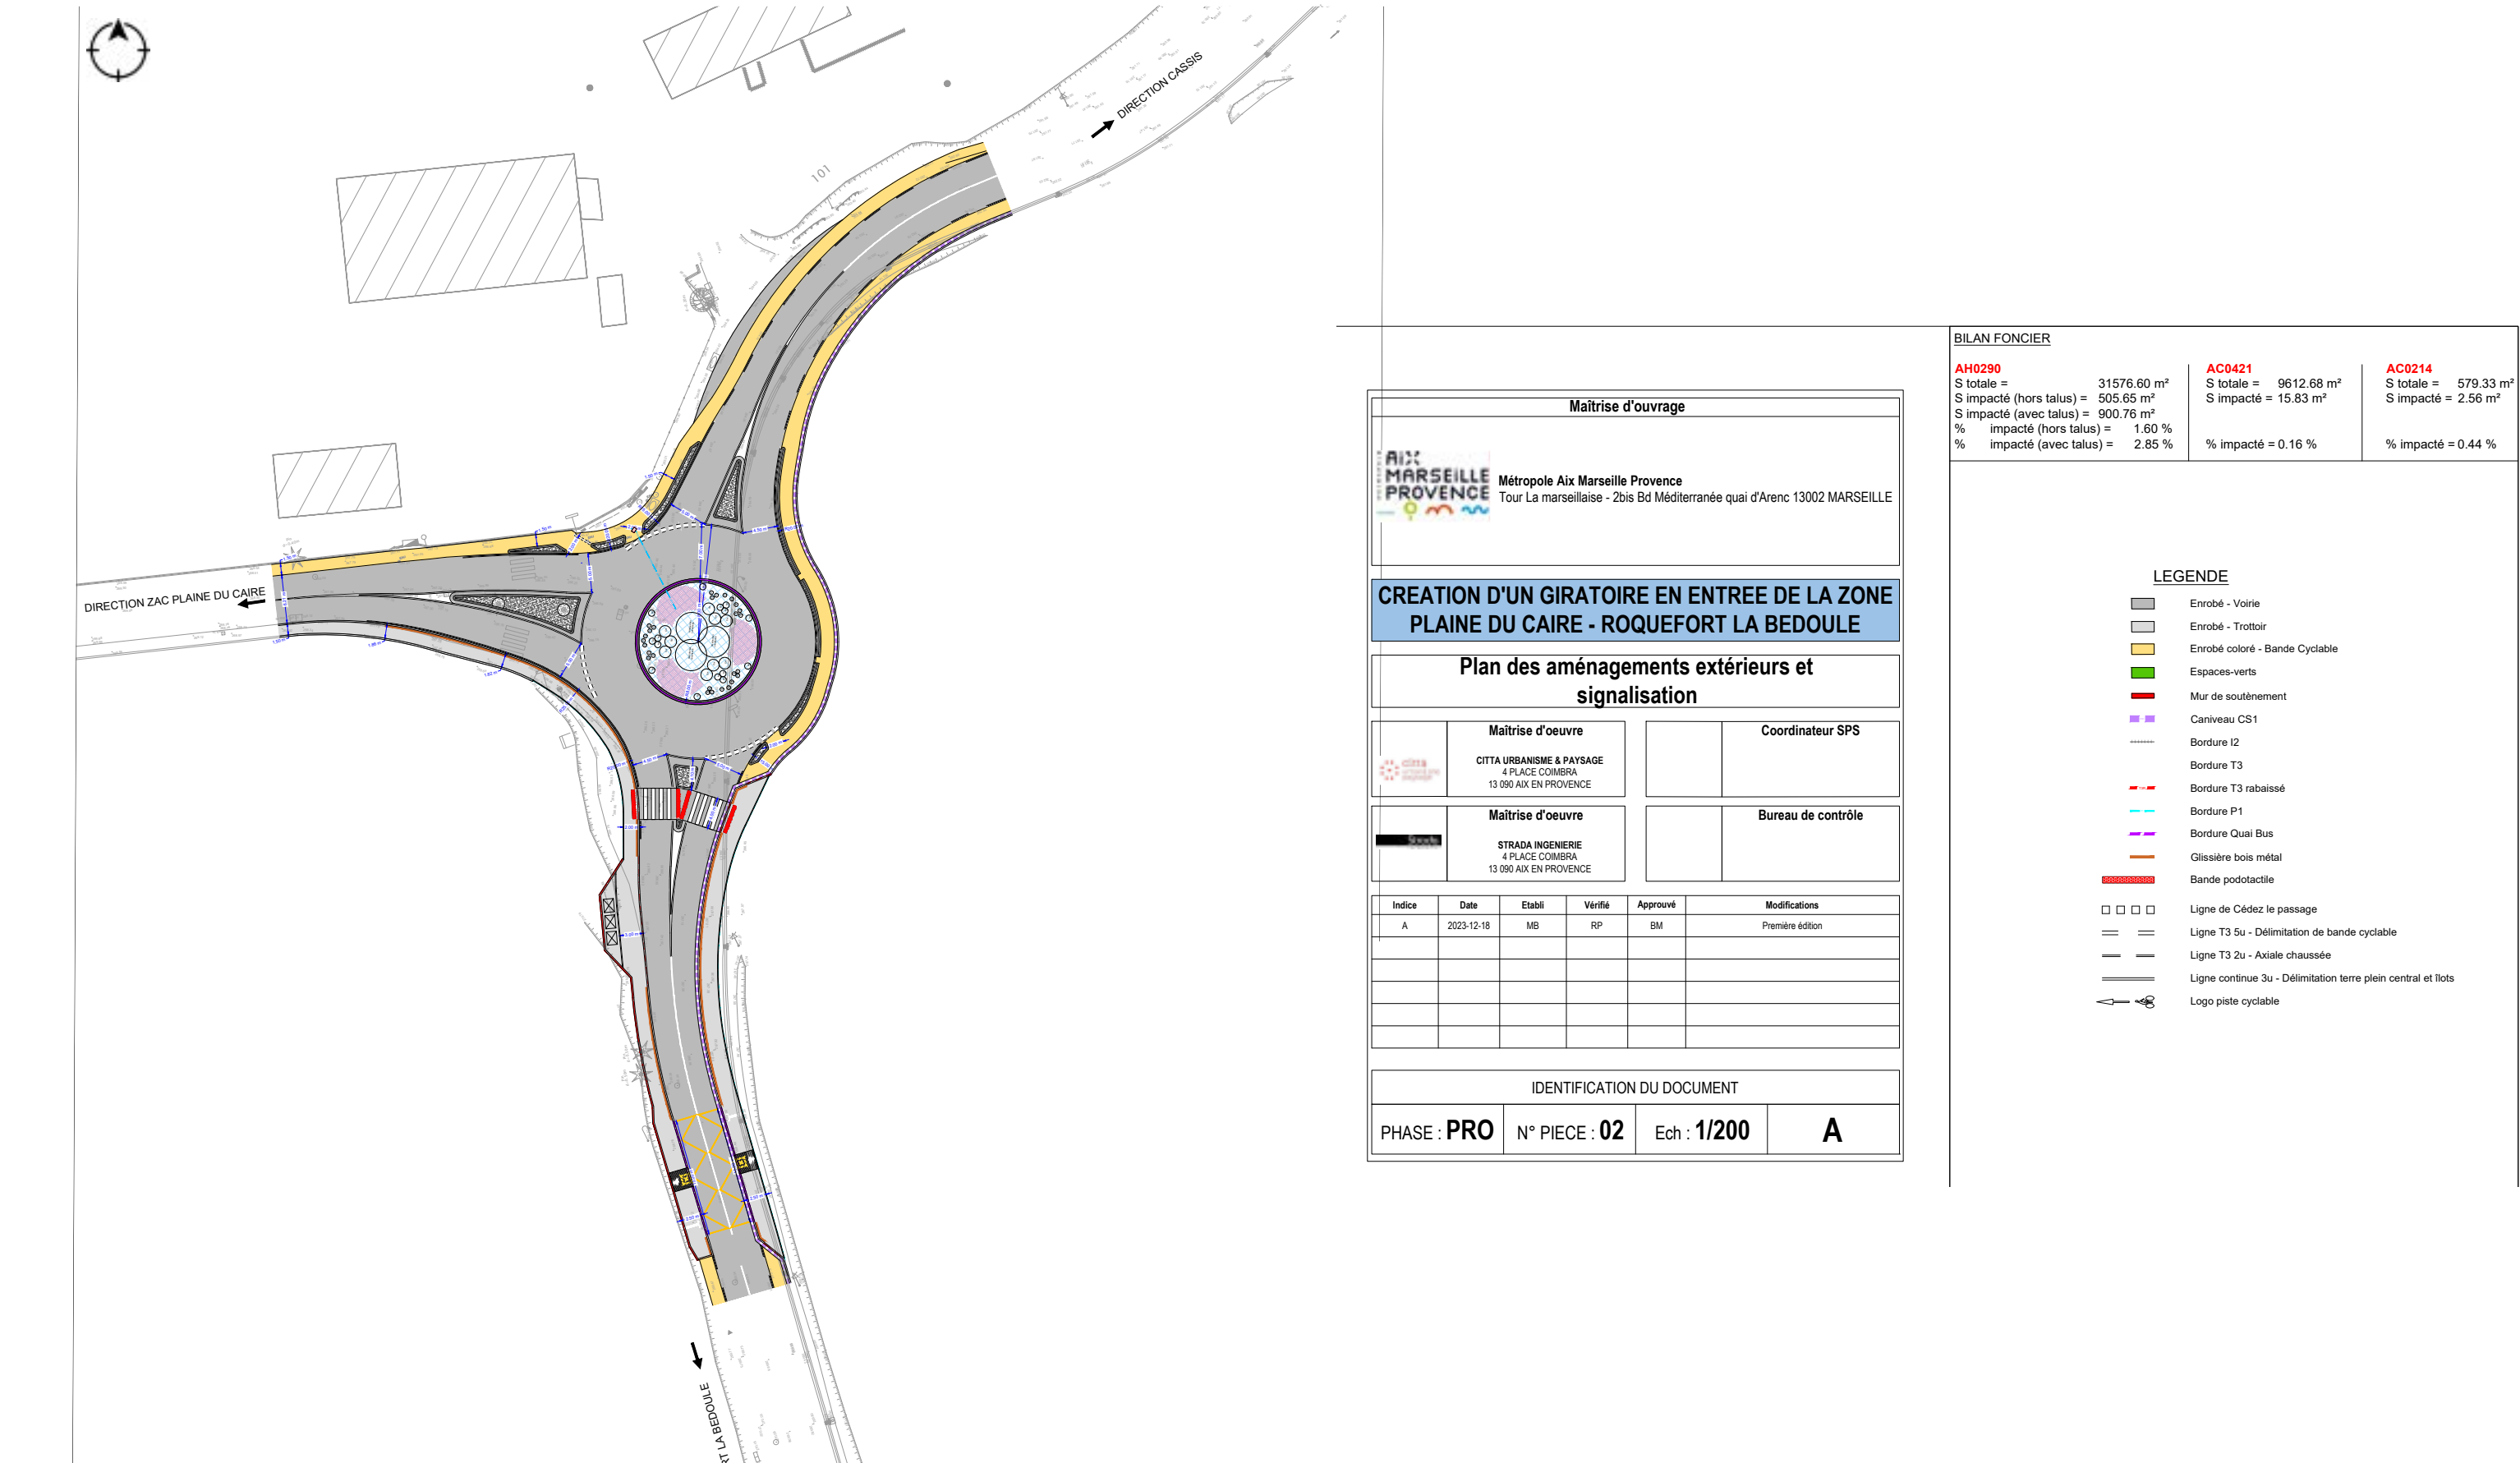


Annexe n°7 : Plan des abords du projet - Natura 2000

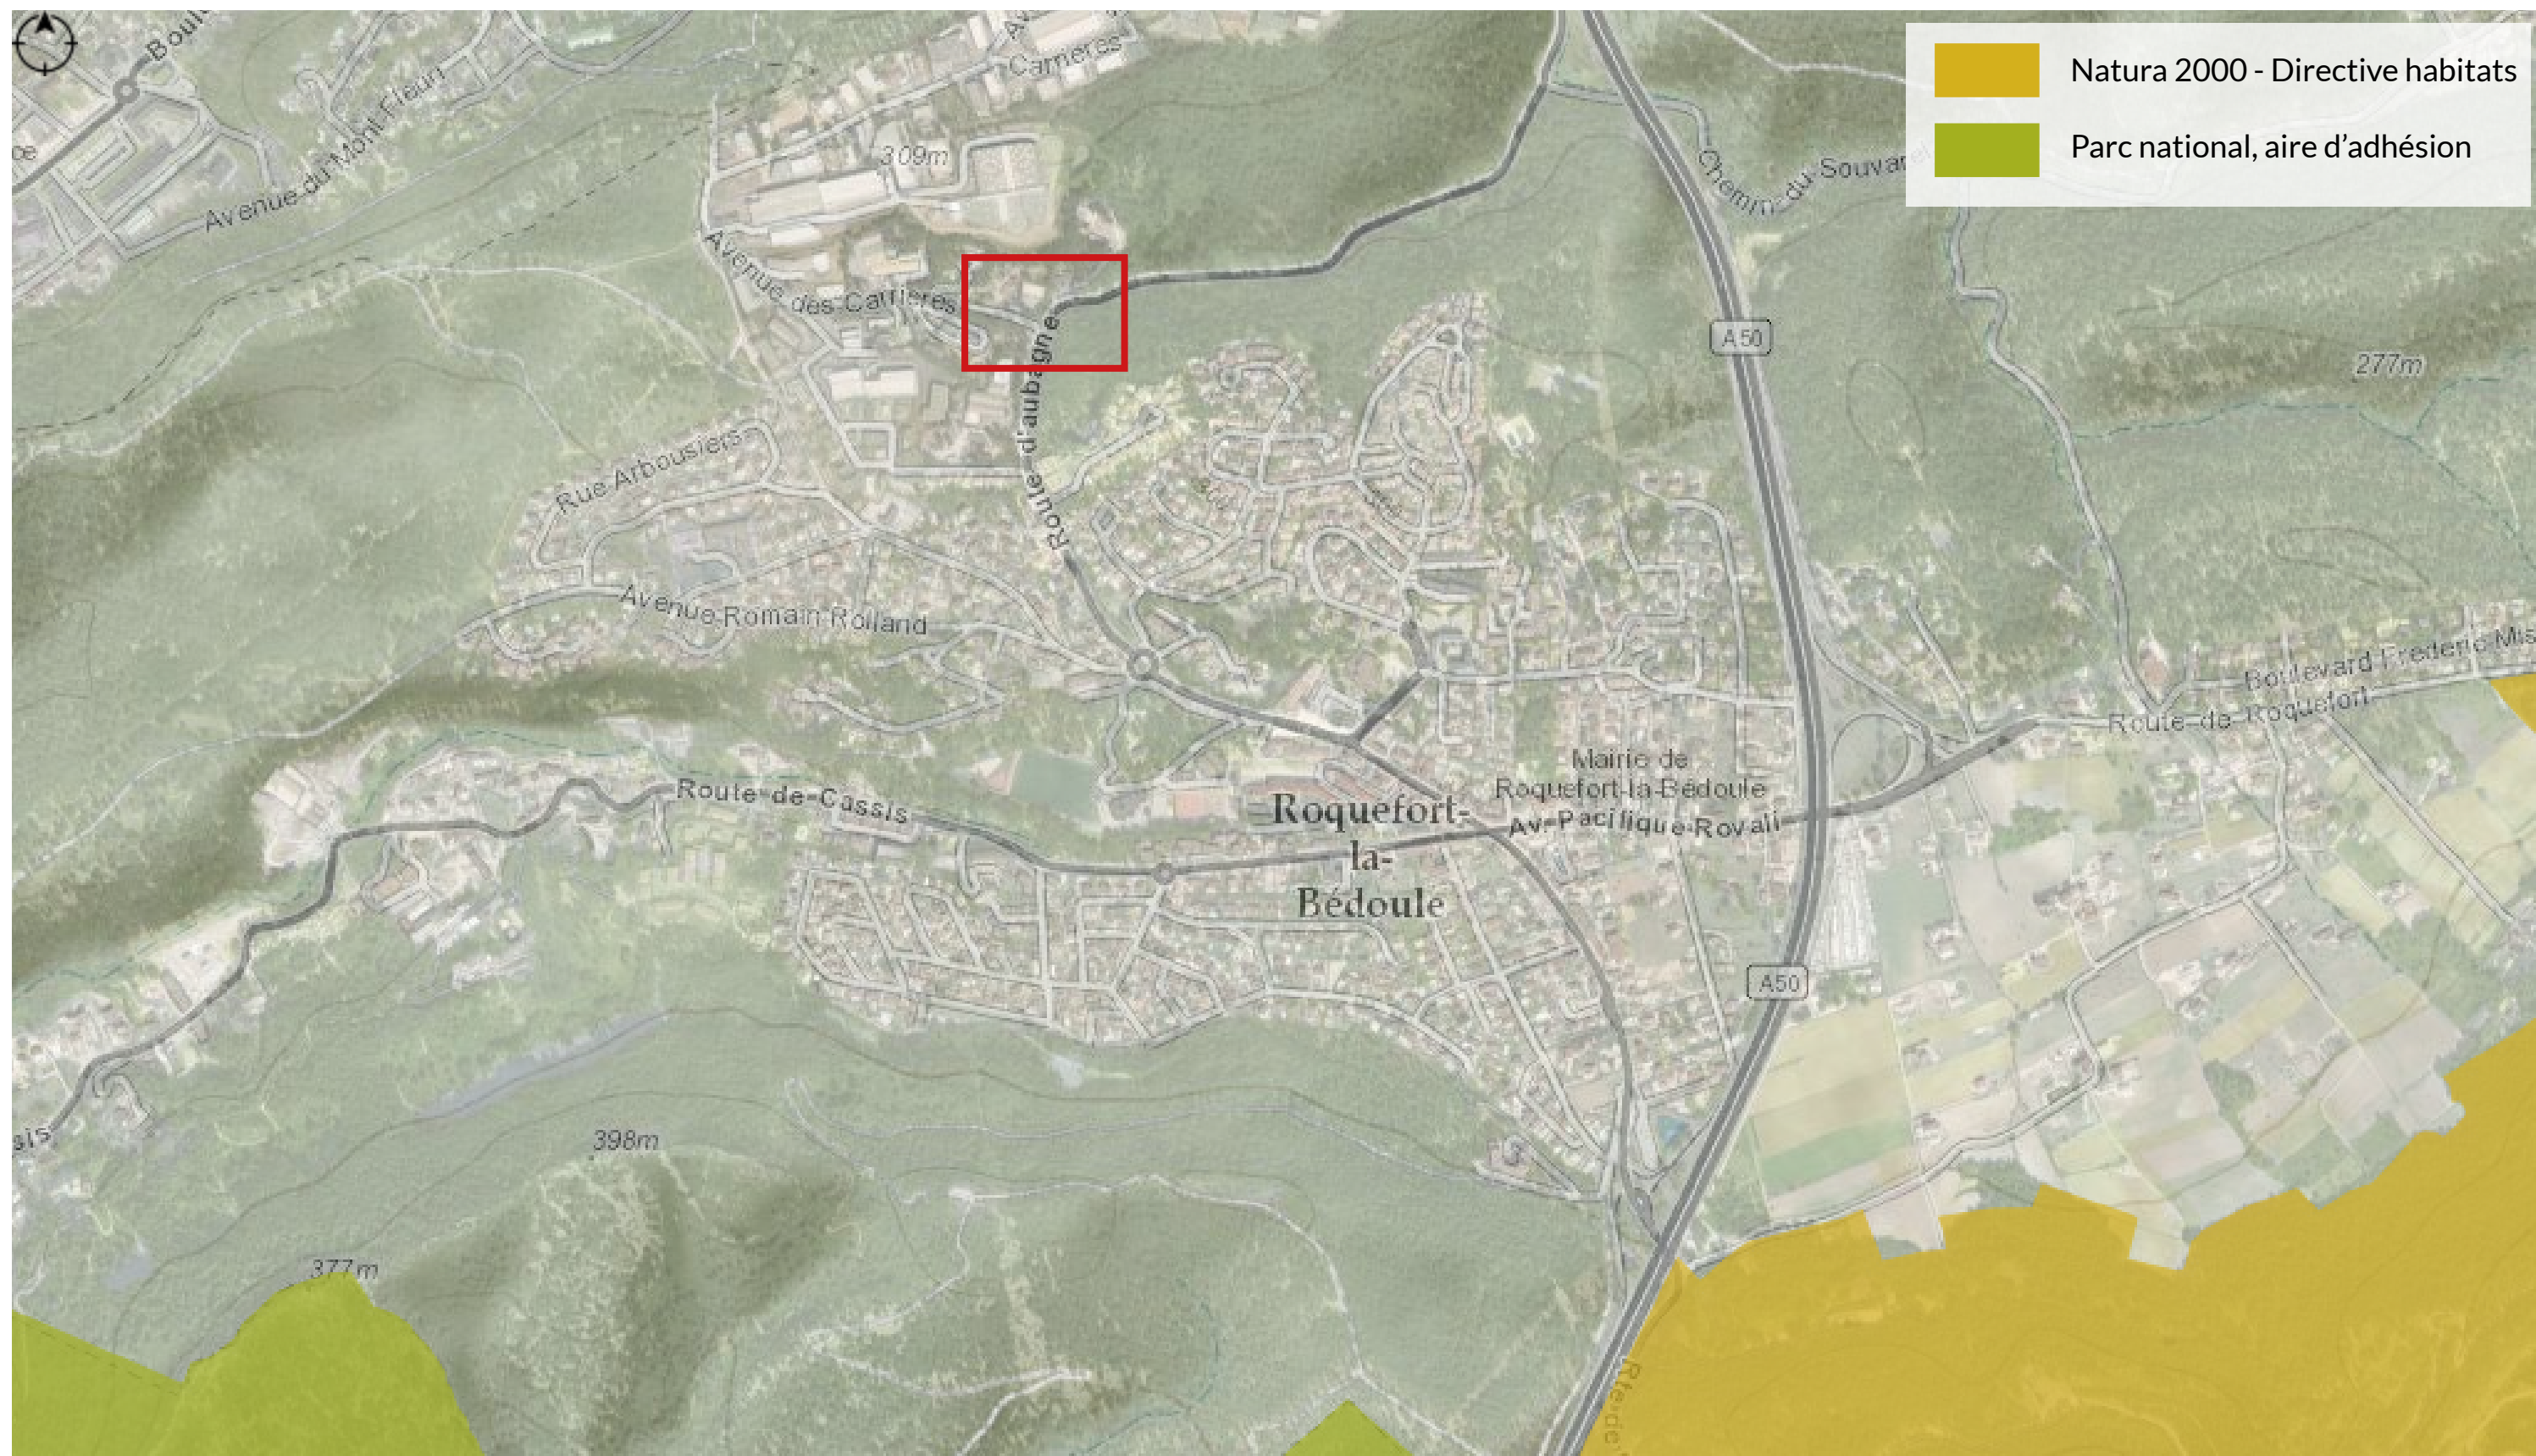

Source : Geoportail

Annexes facultatives

Annexe F2 : Emprise sur le plan zonage du PLU

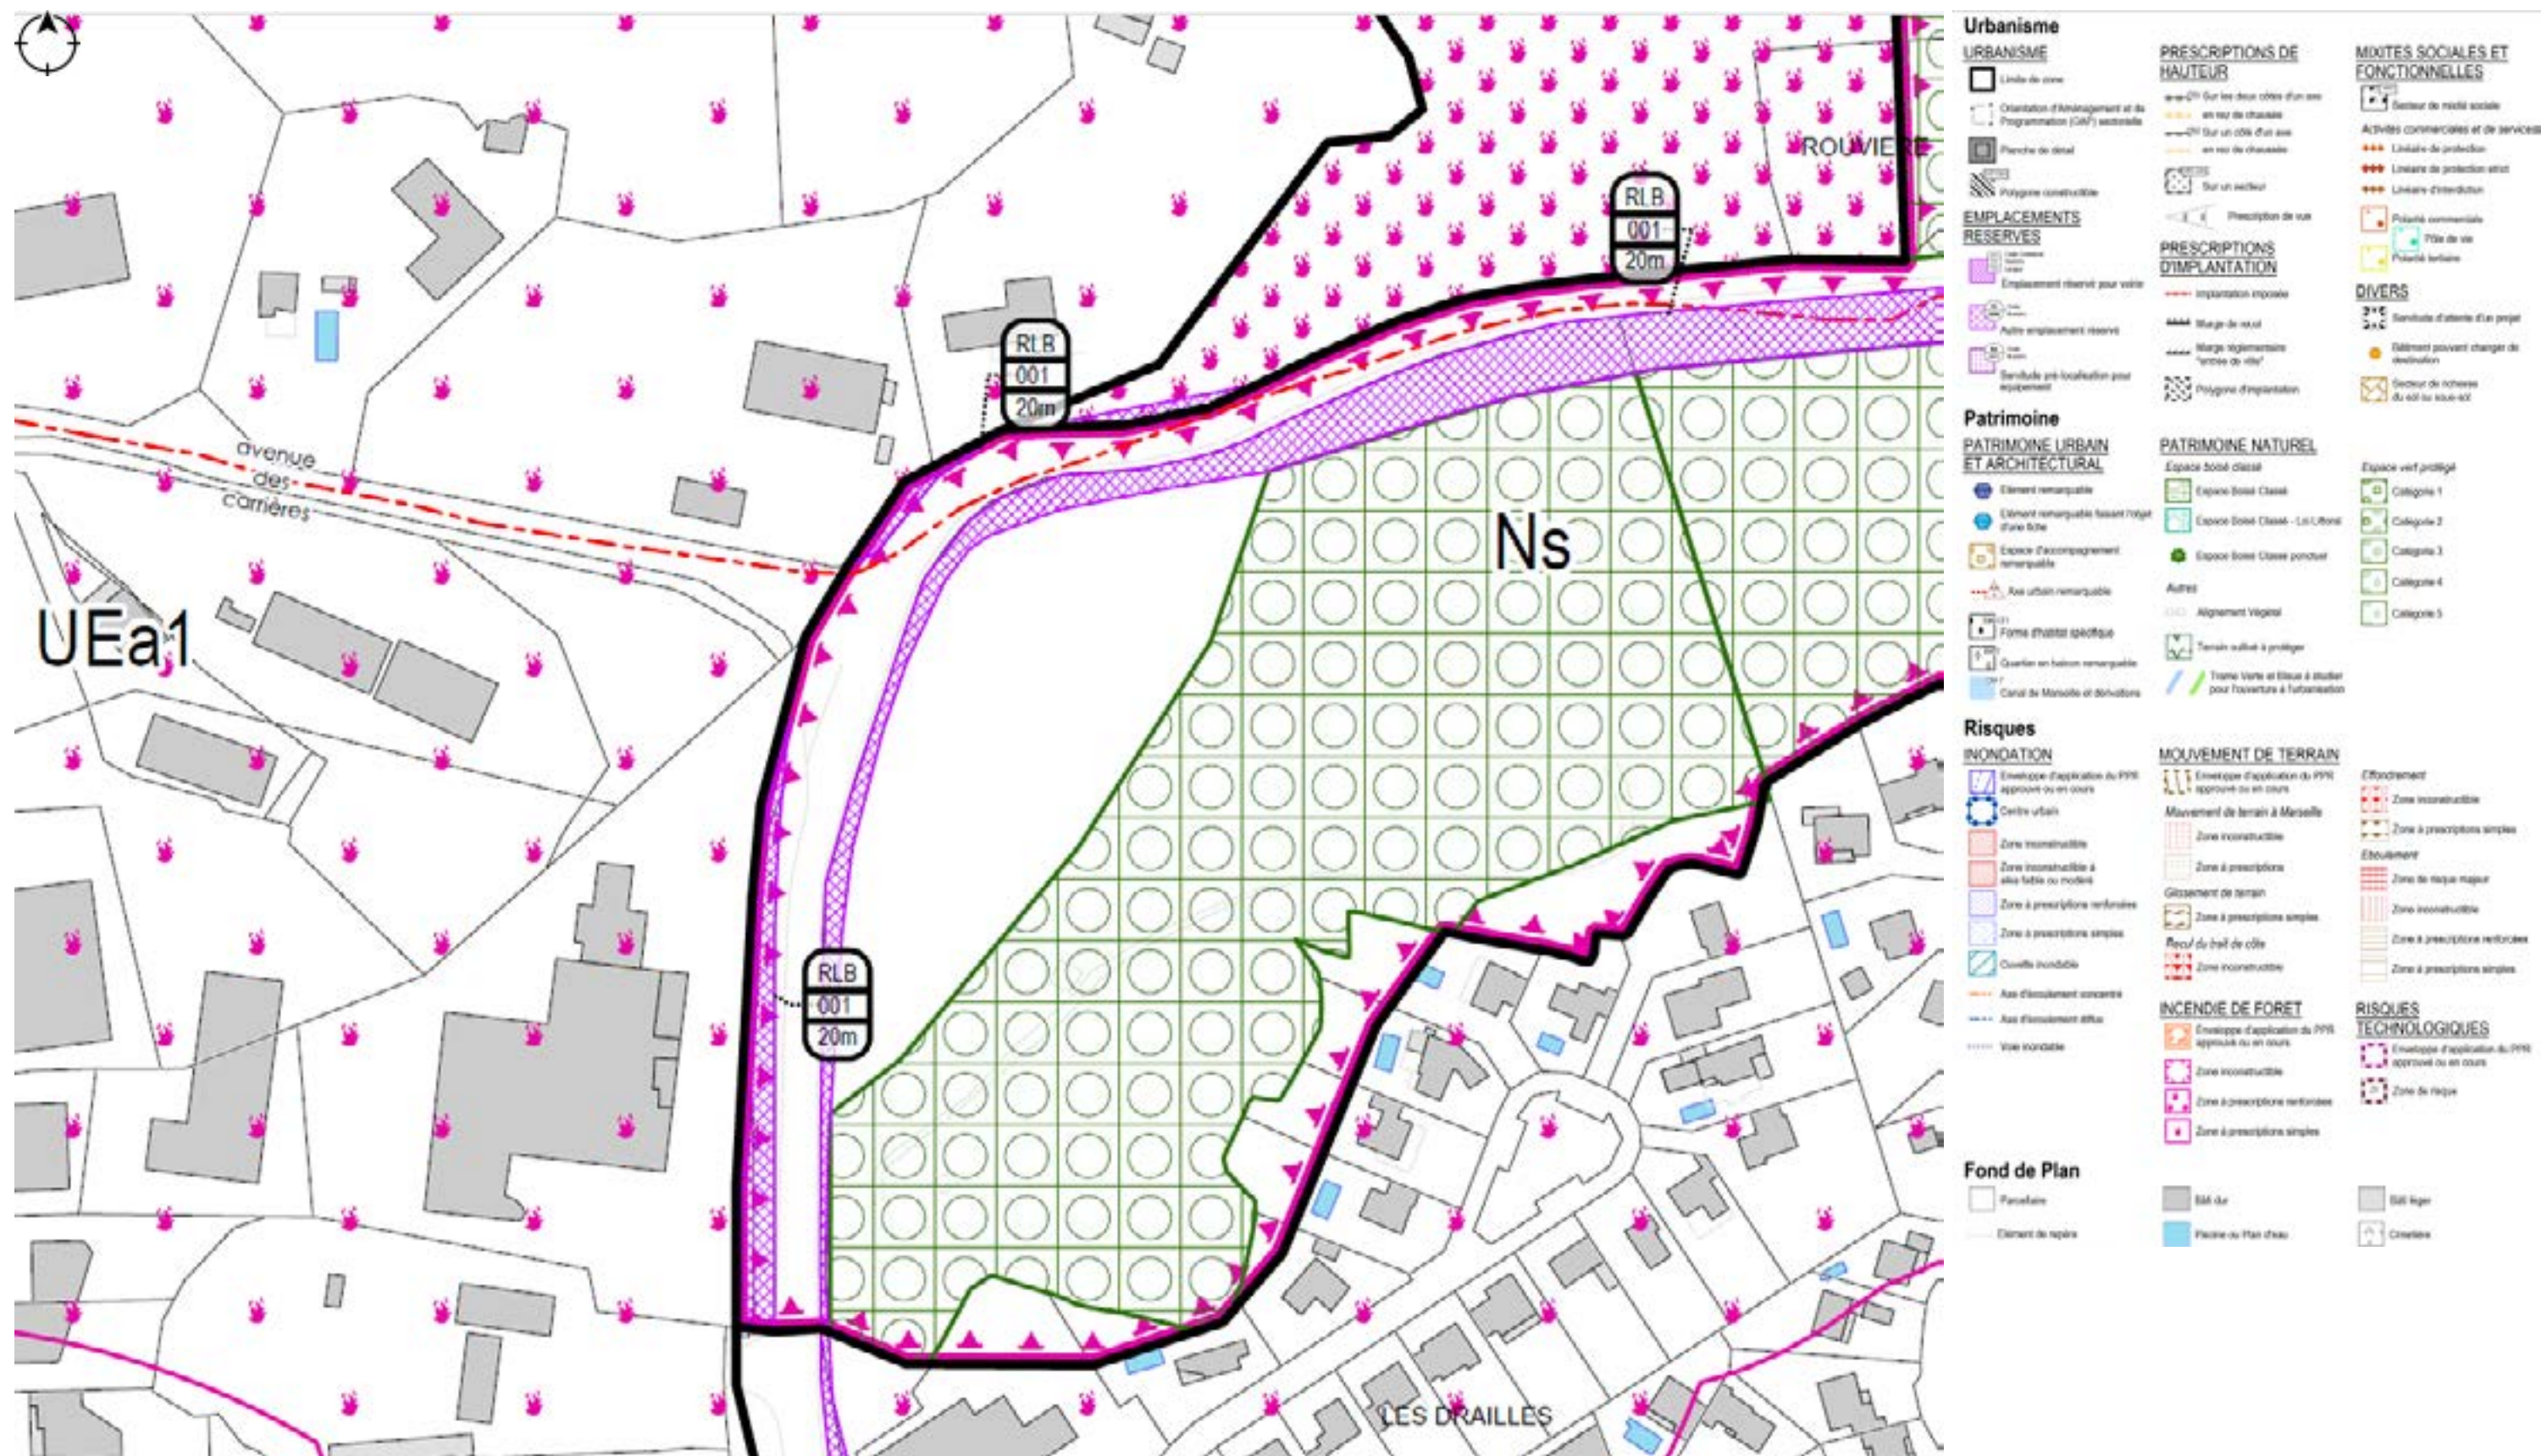

Source : Geoportail