



- Mobil home existant: 250u
- Poteau incendie
- Robinet incendie armé (RIA)

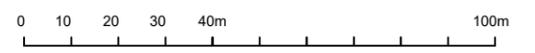

CAMPING "DOMAINE DE LASAINTE BAUME" - Nans les Pins				
Plan de masse total				
Création d'emplacements 2025 - Etat des lieux				
IND.	DATE	OBJET DES MODIFICATIONS	Réalisé par	Vérifié par
0	24/07/24	Première émission	QDT	
Format: A3			Ech: 1/1500	

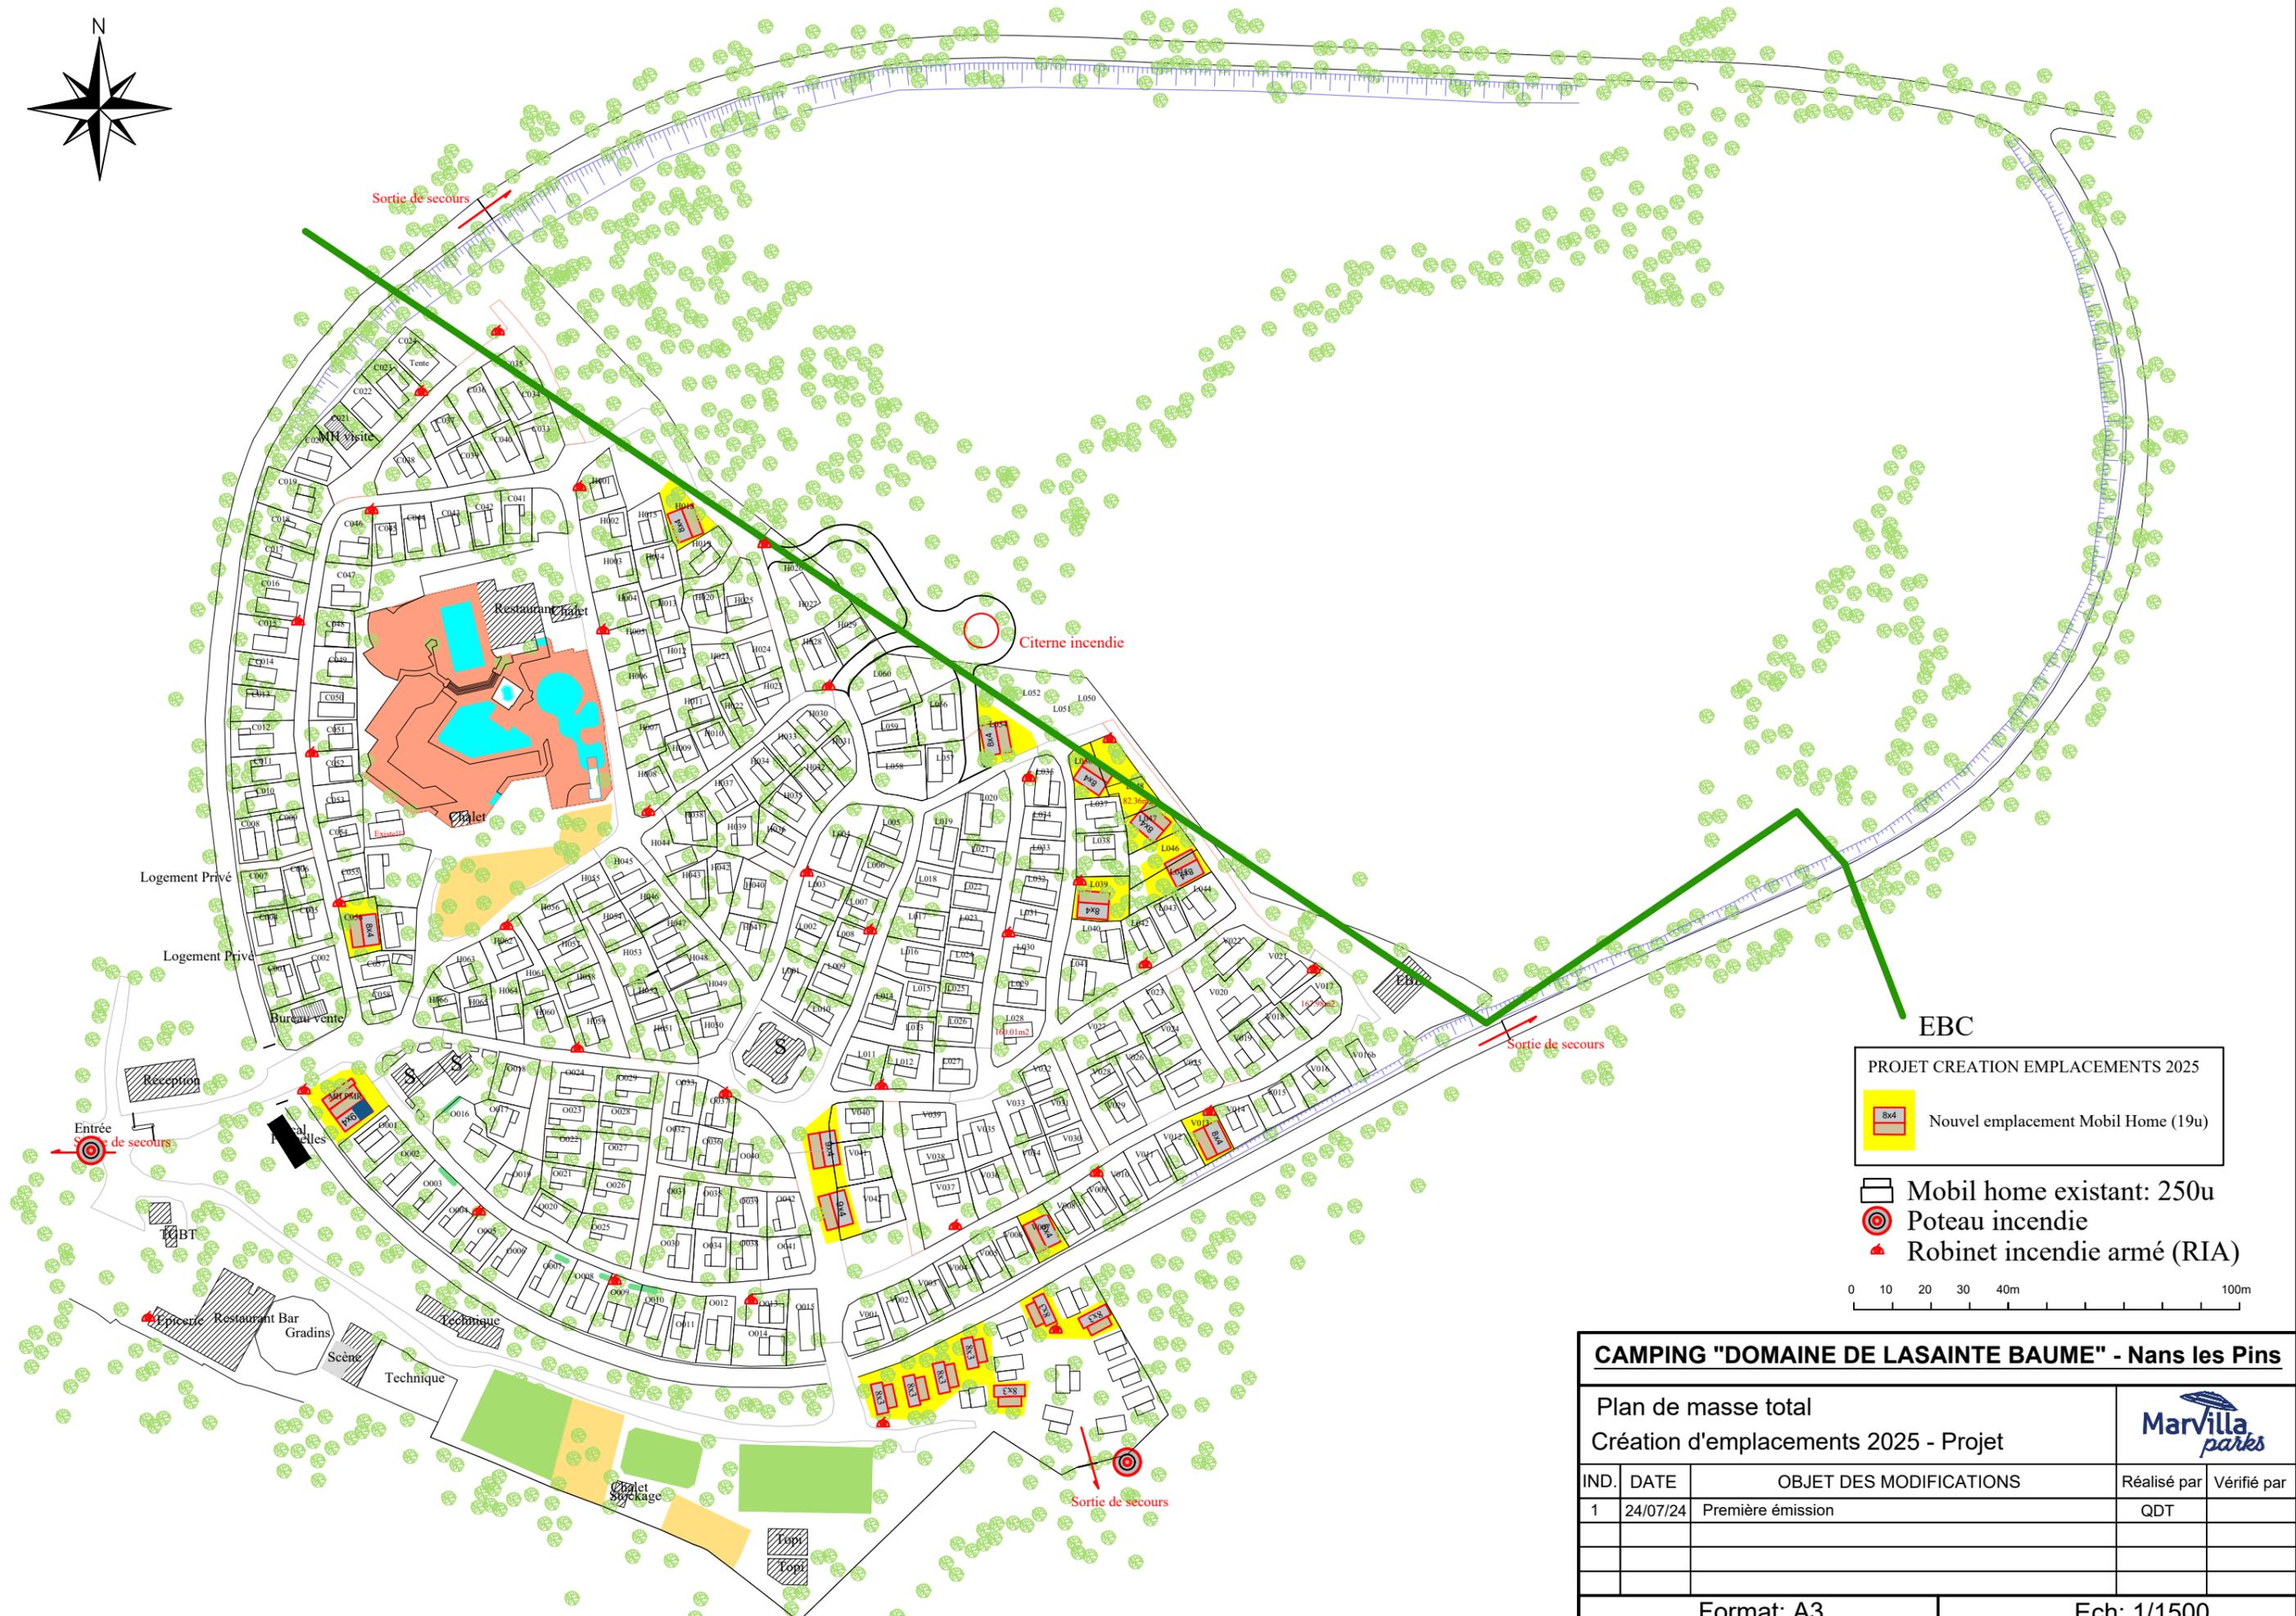

**EBC**

**PROJET CREATION EMPLACEMENTS 2025**

- Nouvel emplacement Mobil Home (19u)
- Mobil home existant: 250u
- Poteau incendie
- Robinet incendie armé (RIA)

0 10 20 30 40m 100m

CAMPING "DOMAINE DE LASAINTE BAUME" - Nans les Pins				
Plan de masse total				
Création d'emplacements 2025 - Projet				
IND.	DATE	OBJET DES MODIFICATIONS	Réalisé par	Vérifié par
1	24/07/24	Première émission	QDT	
Format: A3			Ech: 1/1500	