


PROFIL EN LONG
RD 6202

Axe : route futur
Ech H : 1/500
Ech V : 1/50
Plan de comparaison : 410.0 m
Echelle du dessin : 500.000
Facteur d'échelle verticale : 10.000

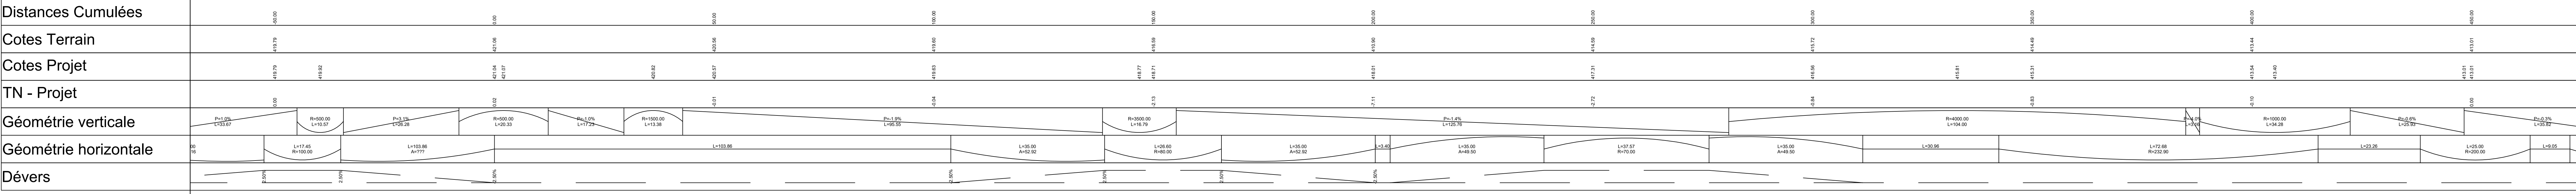

PROJET PISTE CYCLABLE CD 04
COUPE SUR OA DU VALCROCS

PROFIL EN TRAVERS TYPE HORS OUVRAGE

PROFIL EN TRAVERS TYPE SUR OUVRAGE

VUE EN PLAN GENERALE

RIVE DROITE



Reconstruction du pont de la Trinité
Commune de Puget Théniers



GAGNE
GROUPE BRIAND

COZZI
TRAVAUX PUBLICS

SOLETAIRIE BACHY
FONDACTIONS SPECIALES

AEI

Ingénierie

ARCADIS

Agence
APD 2005 France
200 2018 rue Raymond Lussac
75014 Paris
Tél : +33 (0)1 76 34 30 00
Fax : +33 (0)1 76 34 30 00
www.arcadis.com

Index	Date	Description	Elab	Verif	Appr	Dir. études	Etienne DEPAULLE
A	13/05/2024	Offre intermédiaire	L. Gaudier	E. Desalle	E. Desalle	Echelle :	1/500
B	14/06/2024	Max 8 pour cotation profil type OA pour offre finale	L. Gaudier	E. Desalle	E. Desalle	Format :	A0
						Projet n° :	102979032
						Page(s) :	1/1
						Géocodification :	U0
						• Planimétrie :	R0001
						• Altimétrie :	R0001
Fichier : TRINITE-ARCADIS-2024-01 et Avenue en plan - profil en long						Date d'impression :	
Vue en plan - Profil en long						TRINITE-ARC-APD-00051	
Profil en travers type						APD	B