



Reconstruction du pont de la Trinité®

Commune de PugetThéniers



Ingénierie



Siège social :
ARCADIS France
200 2016 rue Raymond Losserand
75014 Paris


Agence :
Arcadis Agence Lyon
127 boulevard Stalingrad - CS 90030
69629 Villeurbanne Cedex
Tel. : +33 (0)4 37 42 85 85
Fax : +33 (0)4 78 94 36 96

www.arcadis.com

Indice	Date	Description	Etabli	Vérifié	Appr.	Dir. Etudes : Etienne DEPALLE
A	13/05/2024	Création du document	EBC	FRD	ETD	Echelle :
B	14/06/2024	Mise à jour suite audition mai 2024	EBC	FRD	ETD	
						Format : A3
						Projet n° : 102979032
						Page(s) : 10
						Géoréférencement :
Fichier TRINITE-COZZI-APD-00042-ind B- Carnet de phasage de gestion de la circulation durant les travaux			Date d'impression 14/06/2024			Planimétrique : L93 RGF93
						Altimétrique : IGN69
CARNET DE PHASAGE TRAVAUX et GESTION DE LA CIRCULATION RD6202					TRINITE-COZZI-APD-00042	
					APD	B

PHASE 1 : Installations et ouvrages provisoires


- Signalisation de chantier
- Installations de chantier et clotures de chantier le long de la voie ferrée
- Création accés rive gauche et plateforme stockage et assemblage ouvrage RD
- Elargissement provisoire route en rive droite
- Battage des tubes et protections des palées provisoires PP1 et PP2

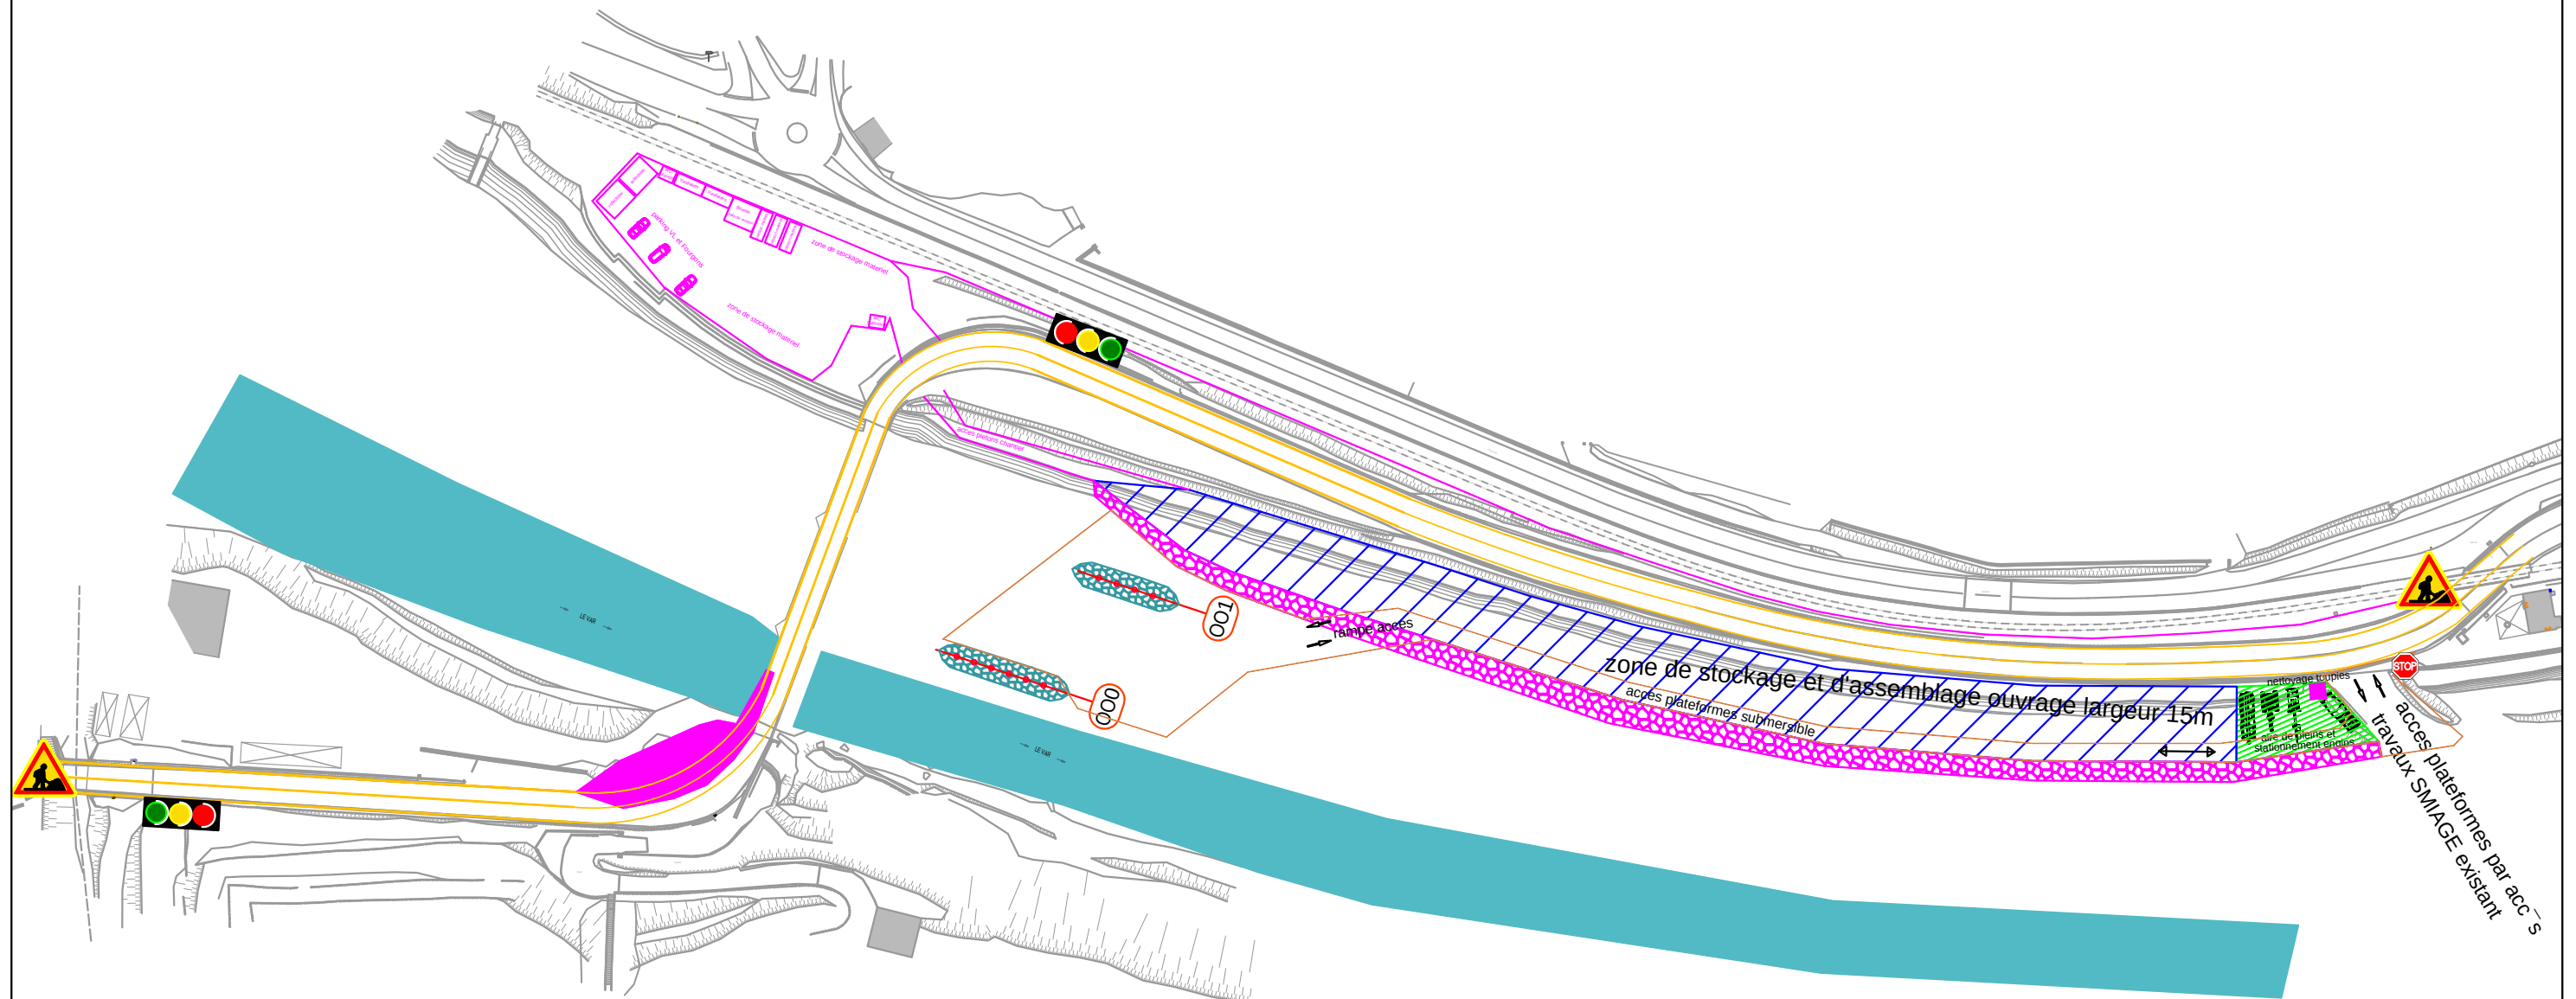

CIRCULATION RD6202 : ALTERNAT DE JOUR et DE NUIT du 01/02/25 au 31/03/25

PHASE 2 : Parois clouées rive droite / Fondations de l'ouvrage


- Création accès pour atelier fondation rive droite
- Parois clouées rive droite - terrassements / clous / béton projeté (voir Phasage TRINITE-COZZI-APS-00056-A)
- Fondations culées et arc rive gauche et droite
- Enrochements protection berge rive droite

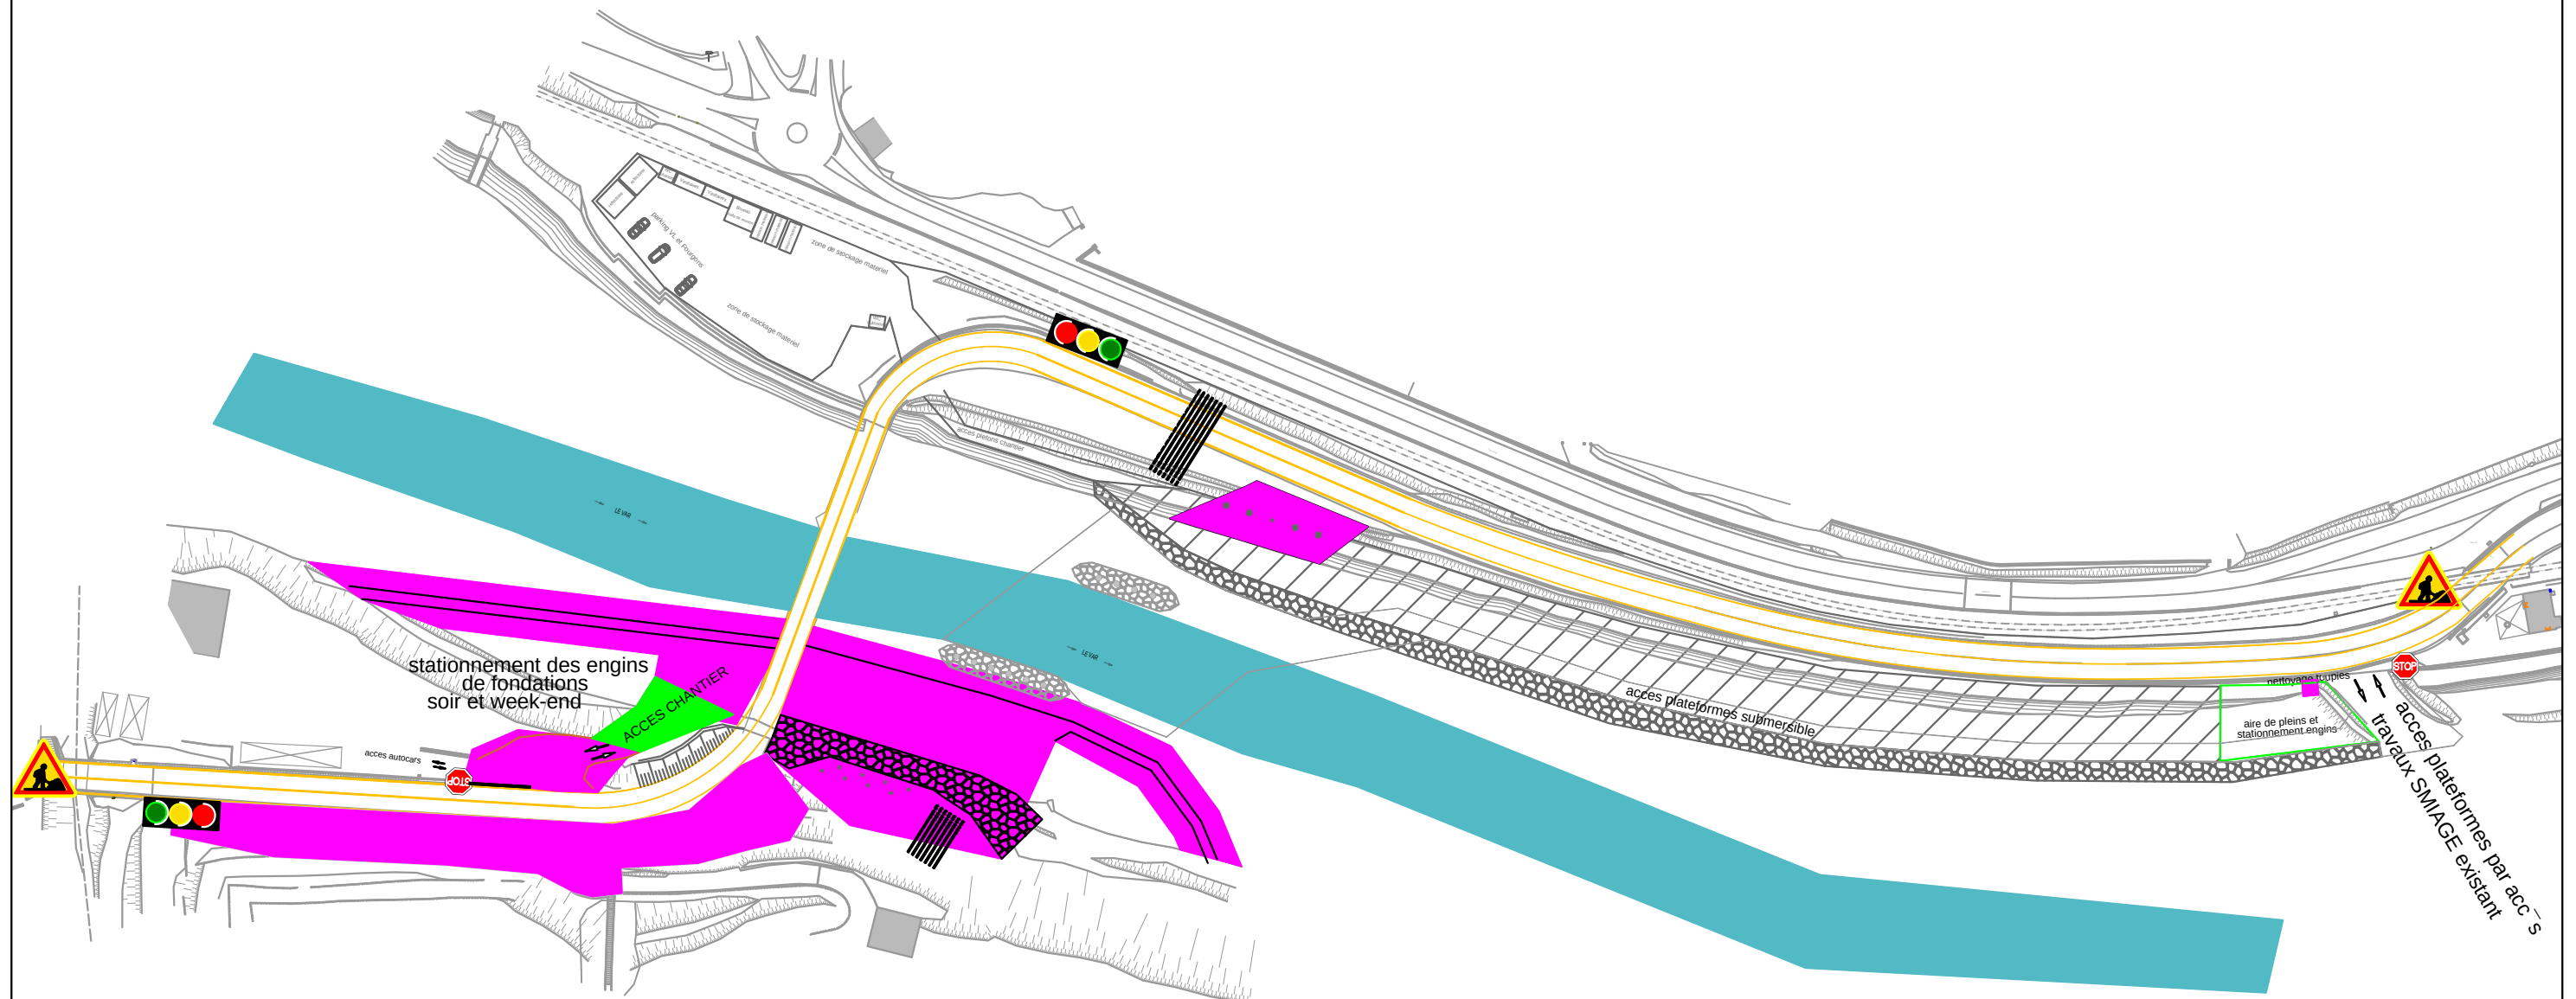

CIRCULATION RD6202 : ALTERNAT DE JOUR et CIRCULATION A DOUBLE SENS DE NUIT du 01/04/25 au 30/06/25

PHASE 3 : Culées et massifs d'appuis

- Habillage maçonnerie pierres des parois clouées rive droite
- Culées rive gauche et droite
- Massifs d'appuis rive gauche et droite

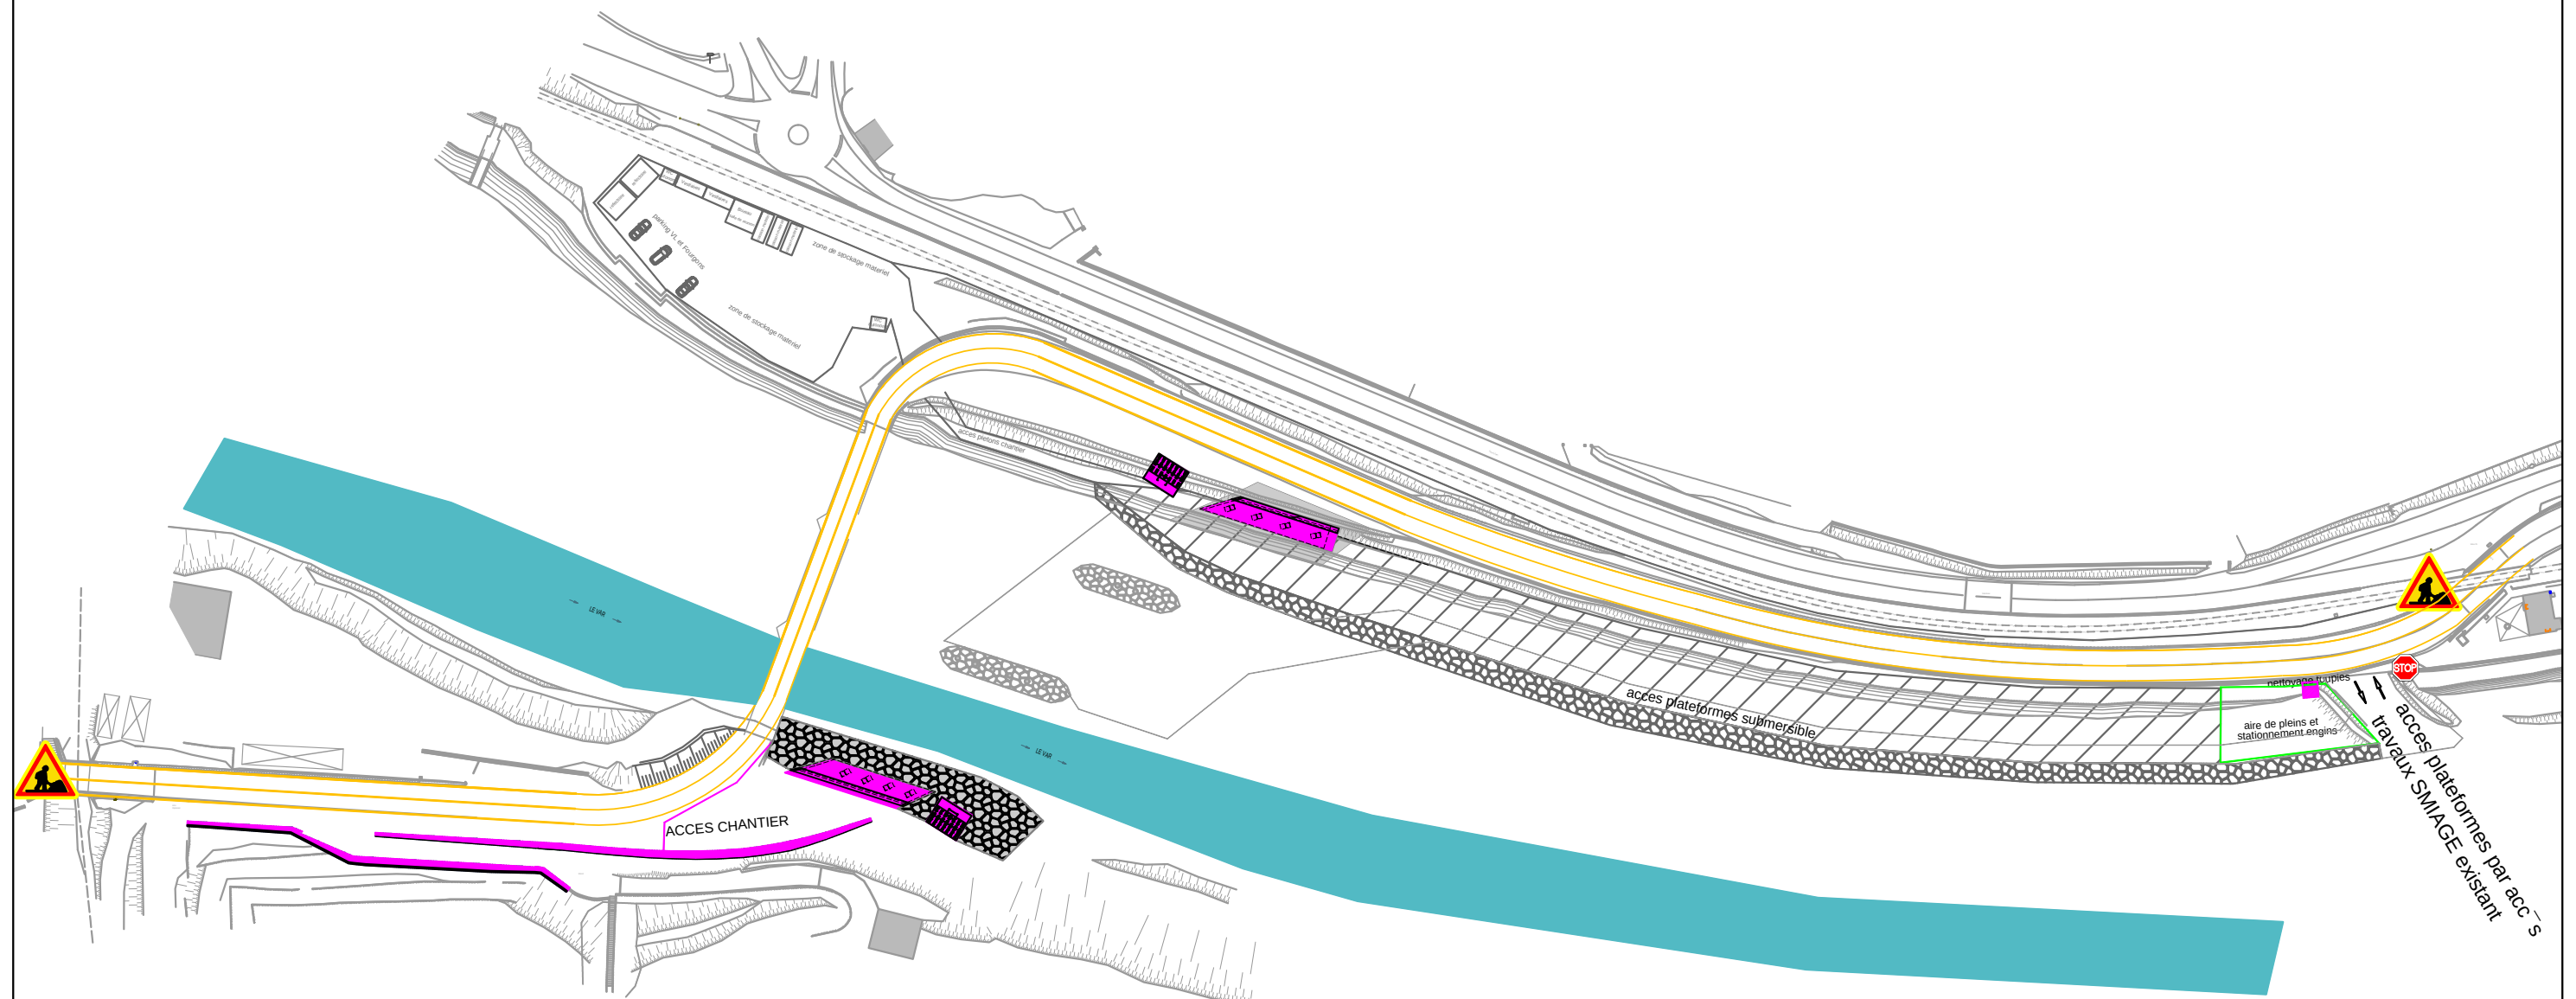


CIRCULATION RD6202 : CIRCULATION A DOUBLE SENS DE JOUR et DE NUIT

PHASE 5 : Pose des proésses

- Pose des proésses (sauf au droit des appuis provisoires)


Voir dossier de phasage de principe de construction du nouveau pont : TRINITE-GAG-APS-00071-A

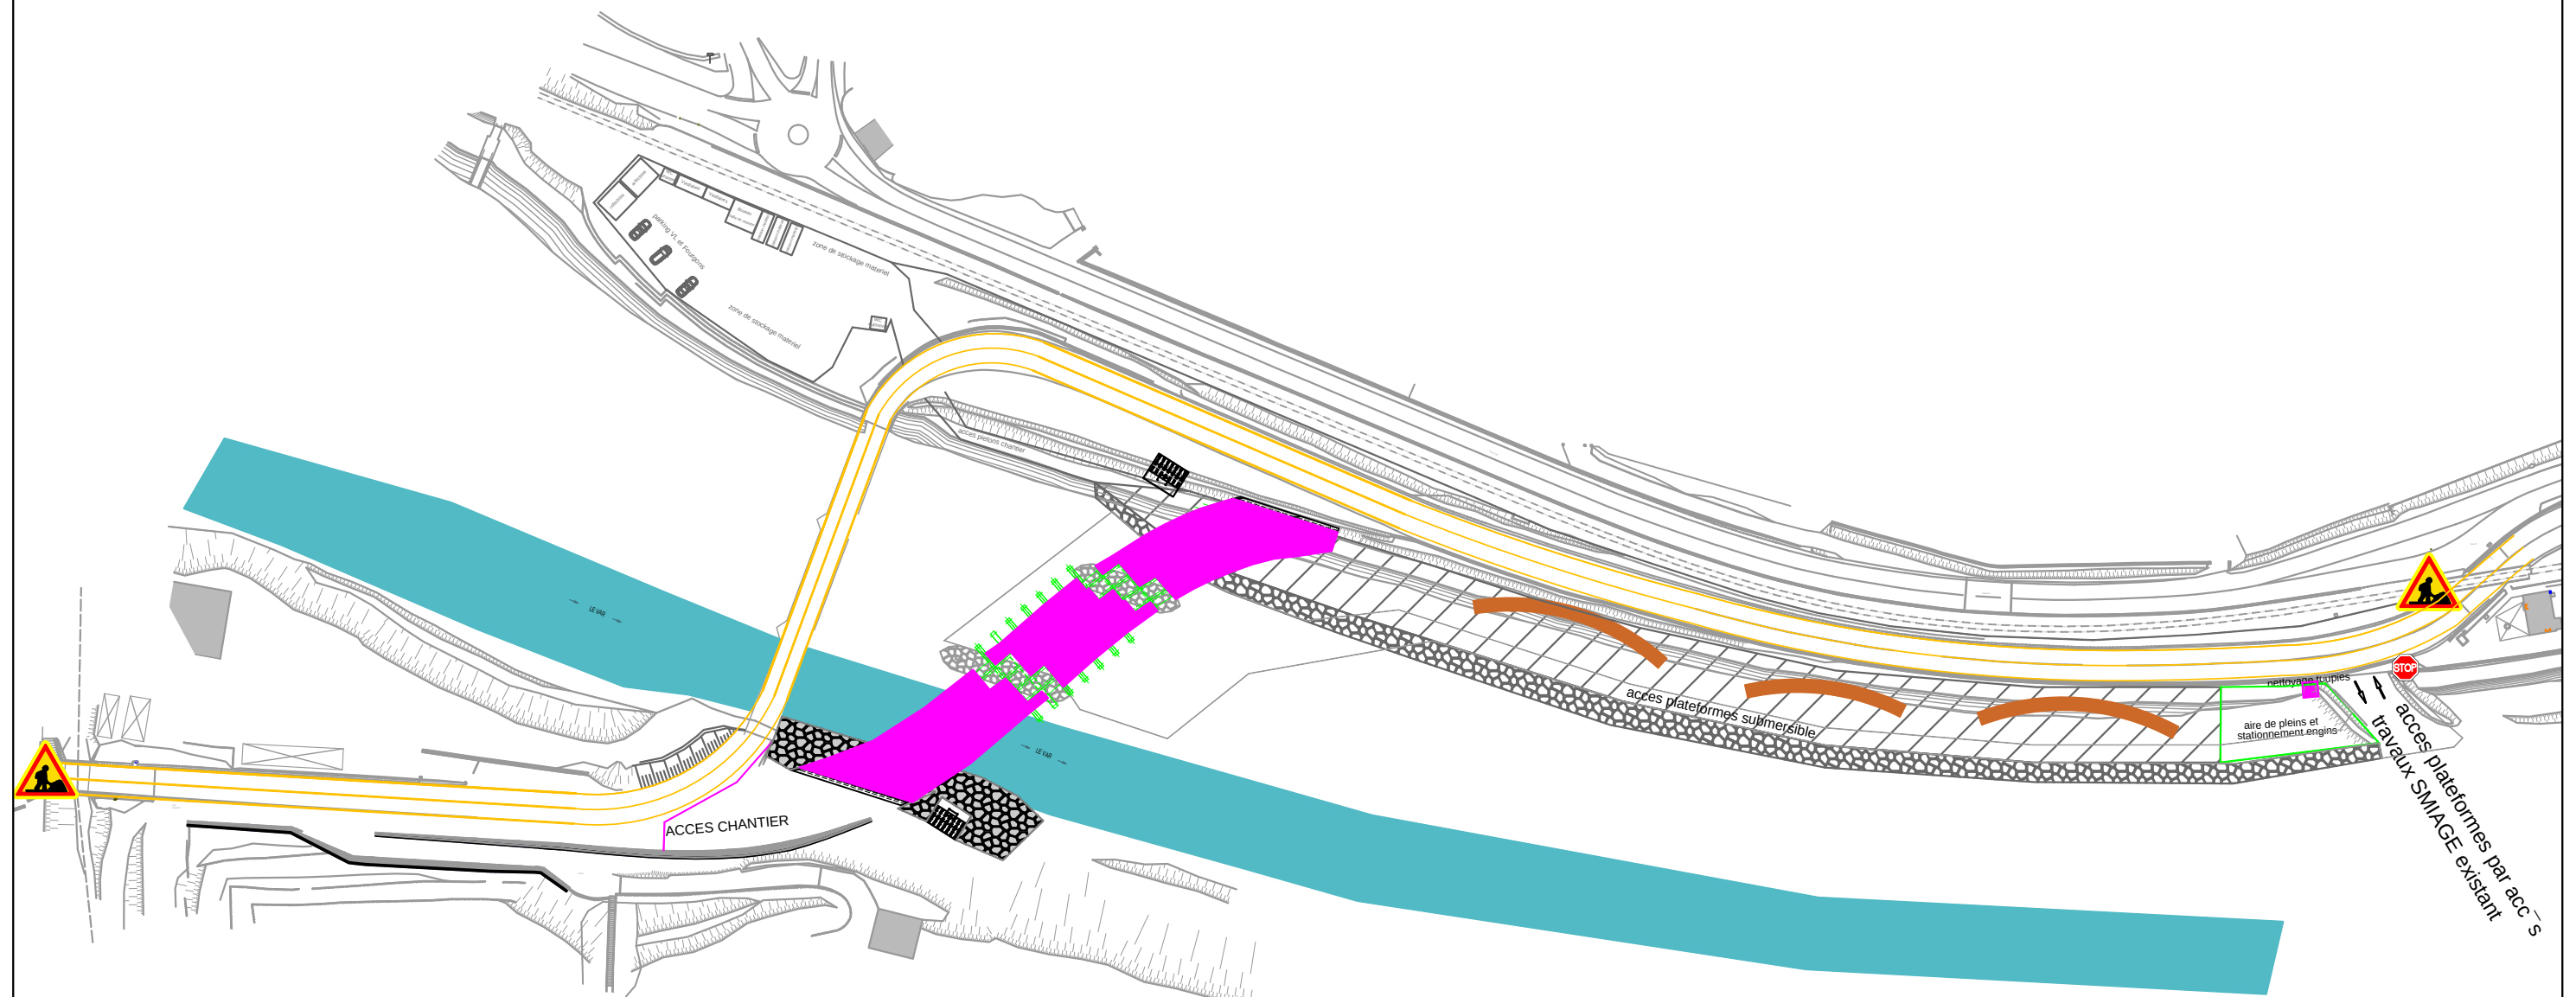

CIRCULATION RD6202 : CIRCULATION A DOUBLE SENS DE JOUR et DE NUIT

PHASE 6 : Pose de l'arc


- Pose de l'arc et des suspentes
- Voir dossier de phasage de principe de construction du nouveau pont : TRINITE-GAG-APS-00071-A

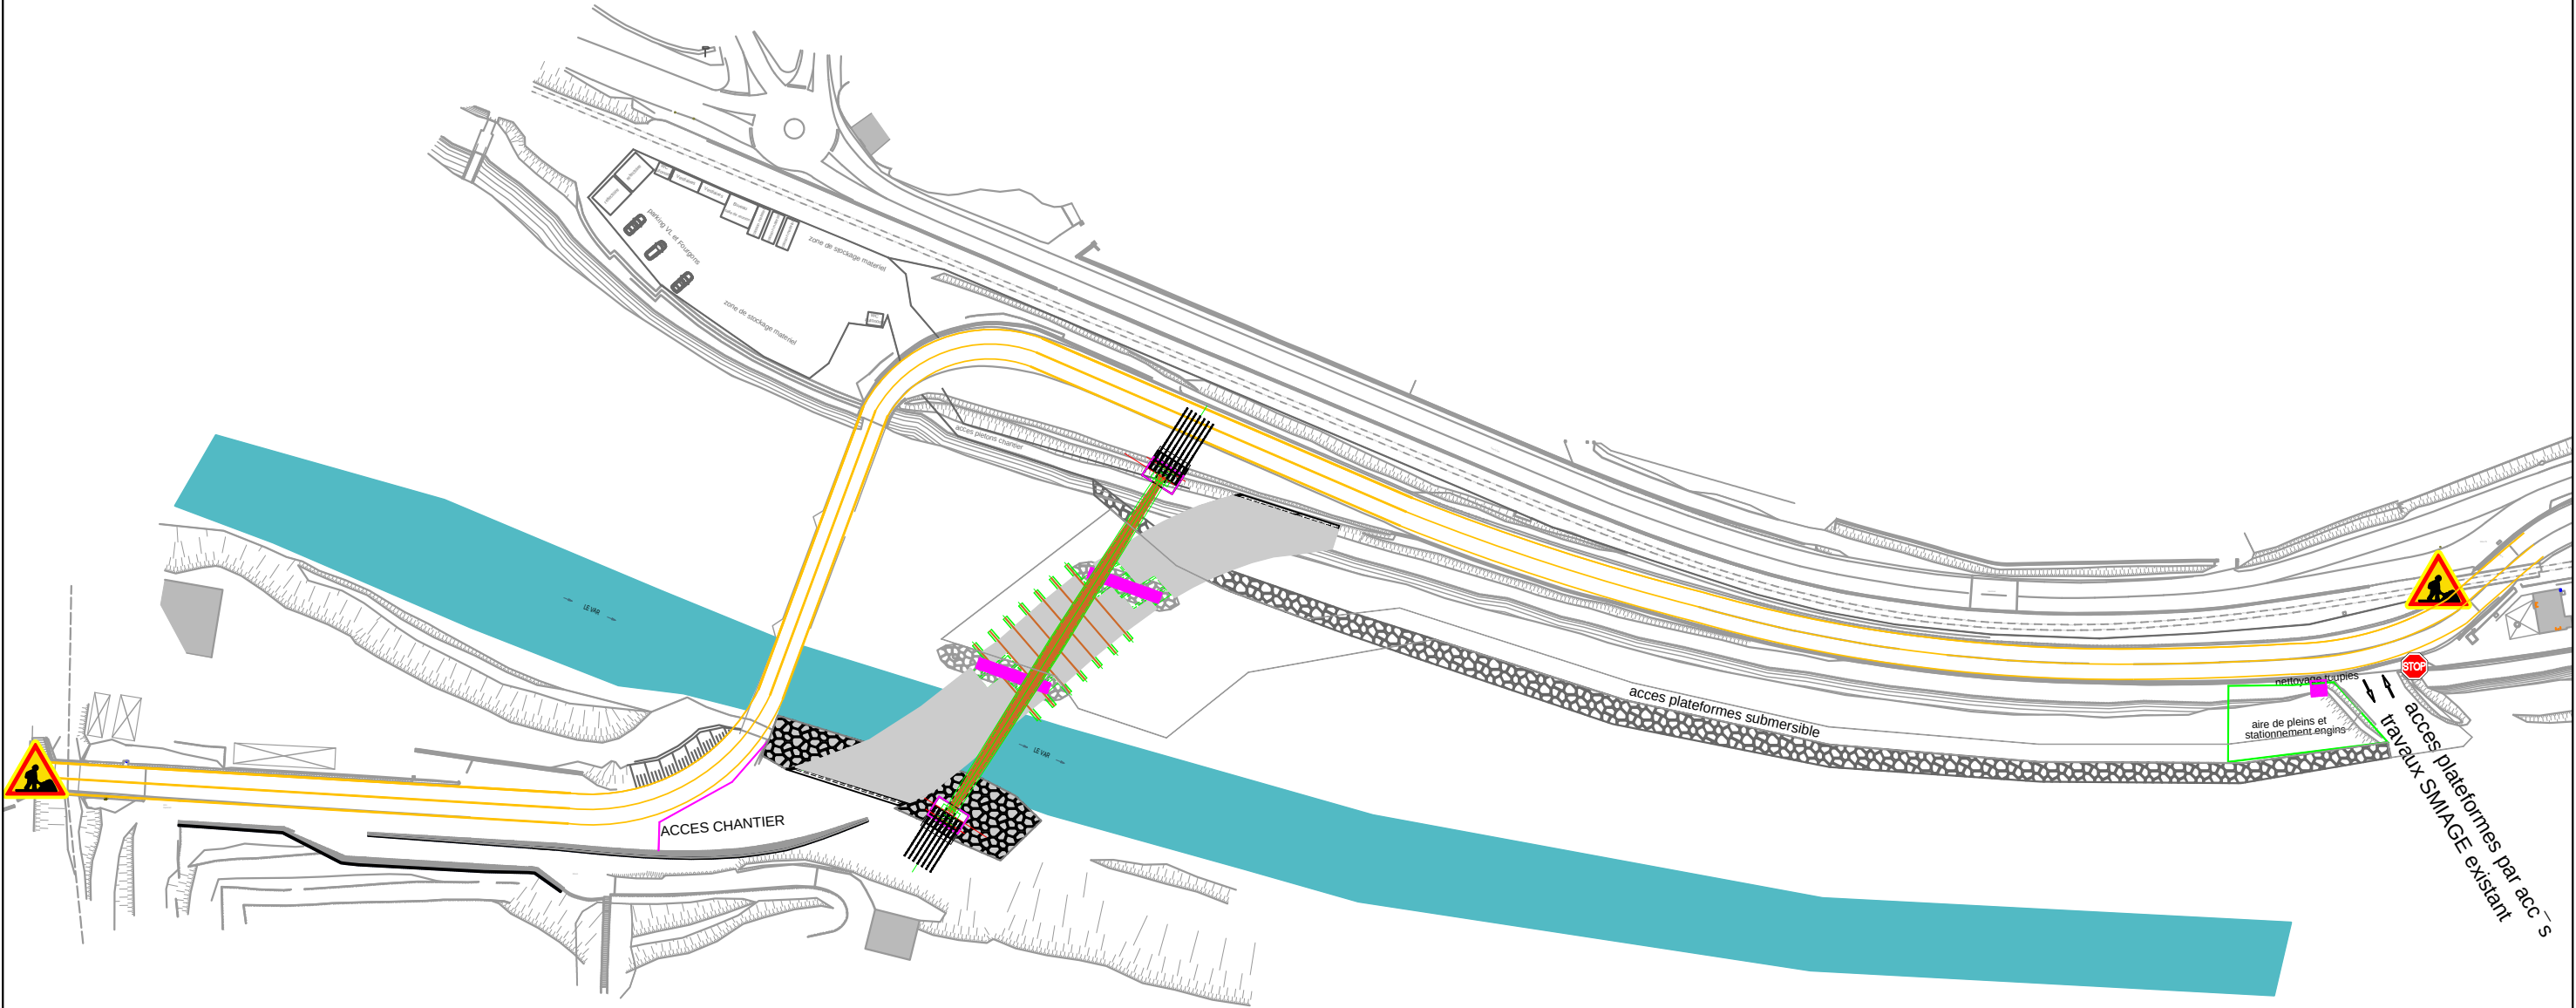

CIRCULATION RD6202 : CIRCULATION A DOUBLE SENS DE JOUR et DE NUIT

PHASE 7 : pose des dernieres pr@dalles et remise en @tat du Fleuve


- Pose de dernieres pr@dalles
- suppression des appuis provisoires
- suppression des plateformes dans le lit du fleuve

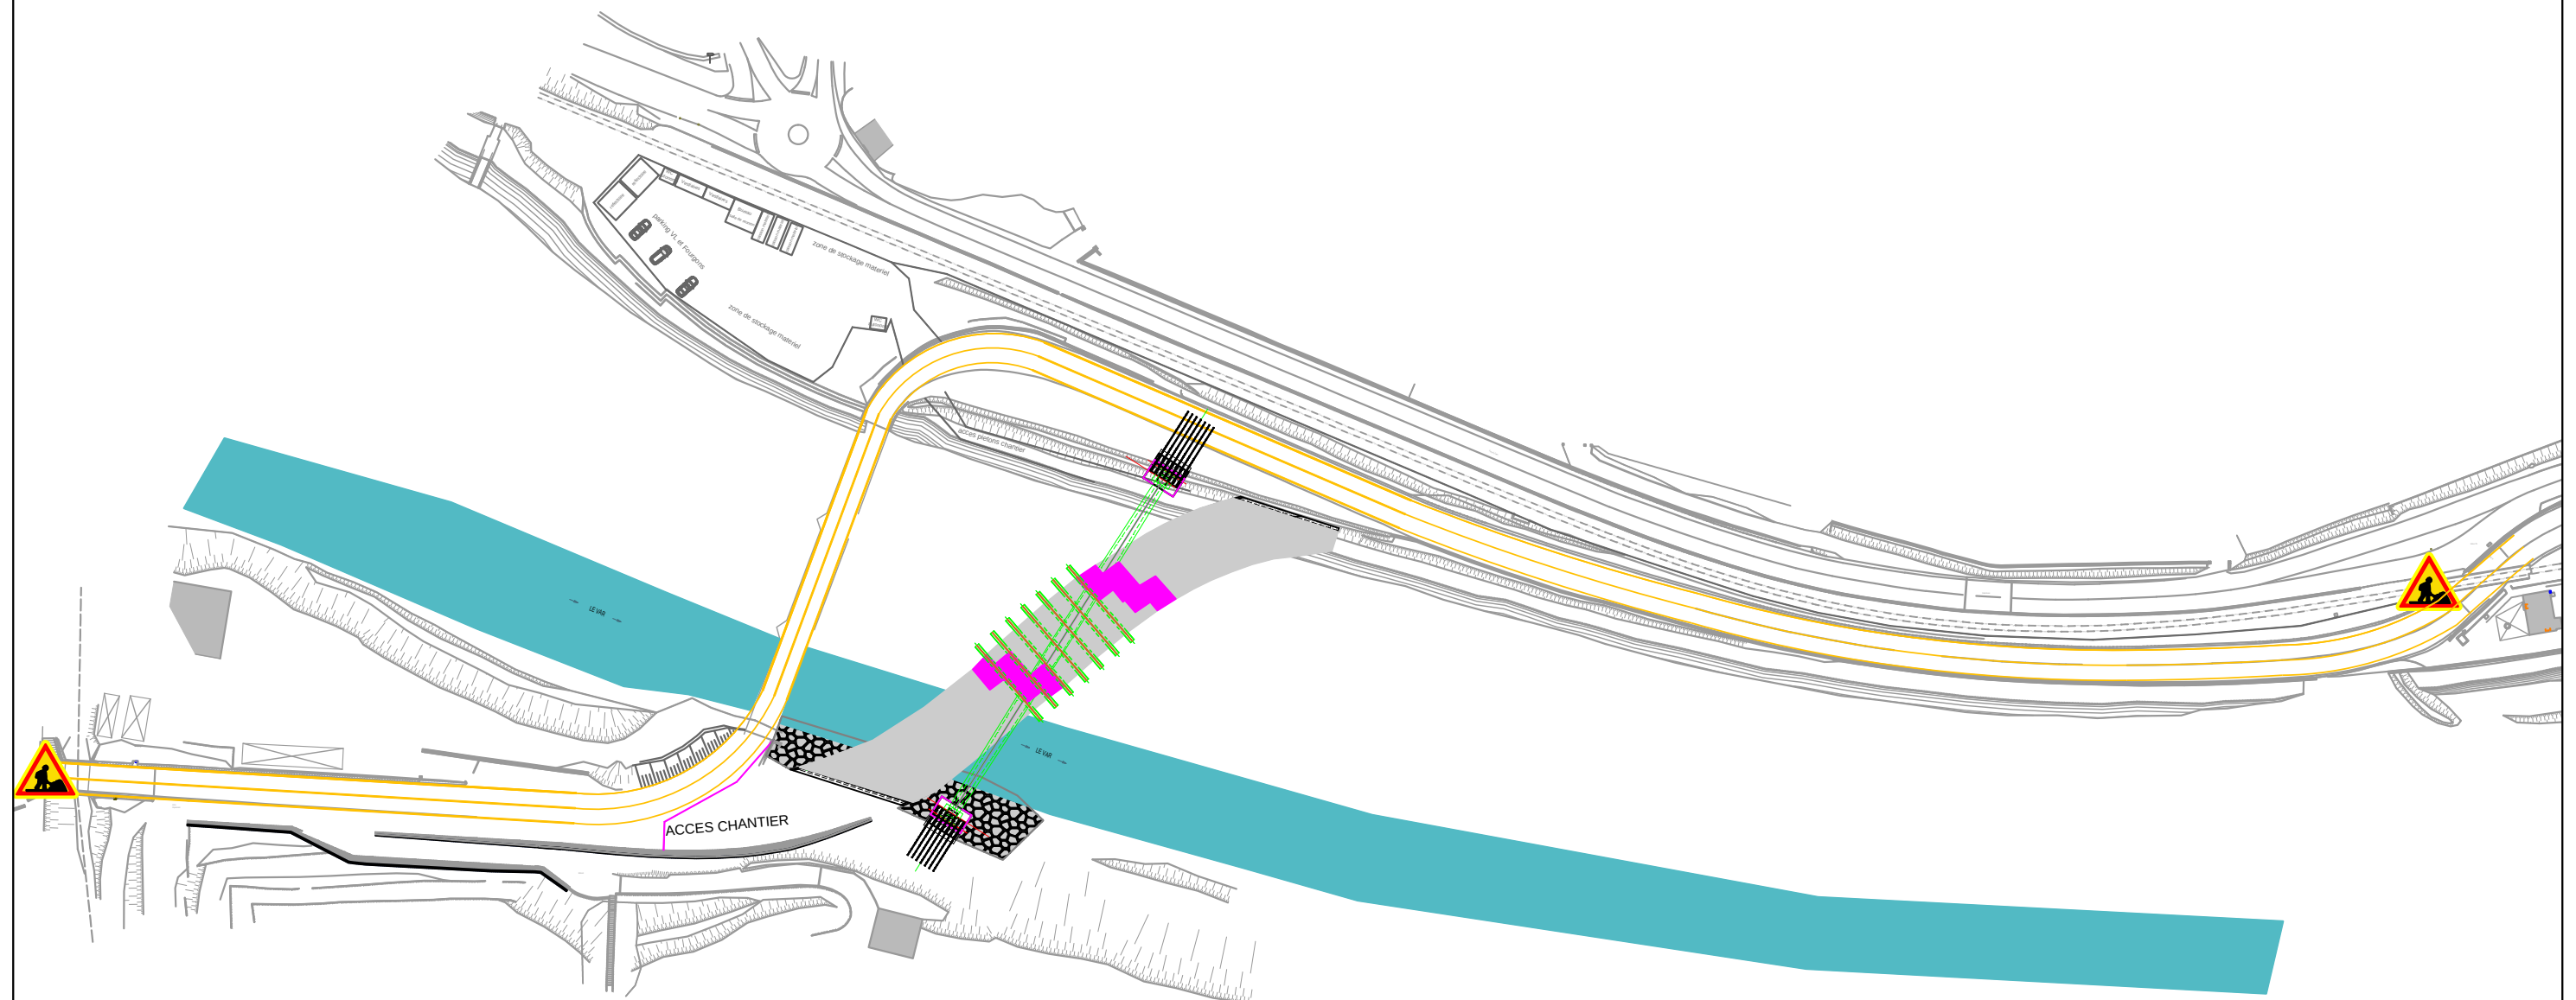

CIRCULATION RD6202 : CIRCULATION A DOUBLE SENS DE JOUR et DE NUIT

PHASE 8 : Hourdis béton et équipements d'ouvrage


- Hourdis béton
- Equipements d'ouvrages (gardes corps / corniches caniveaux)
- Etanchéité®
- Enrobé® de protection et couche de roulement sur ouvrage
- Joints de chaussées
- Epreuves d'ouvrage

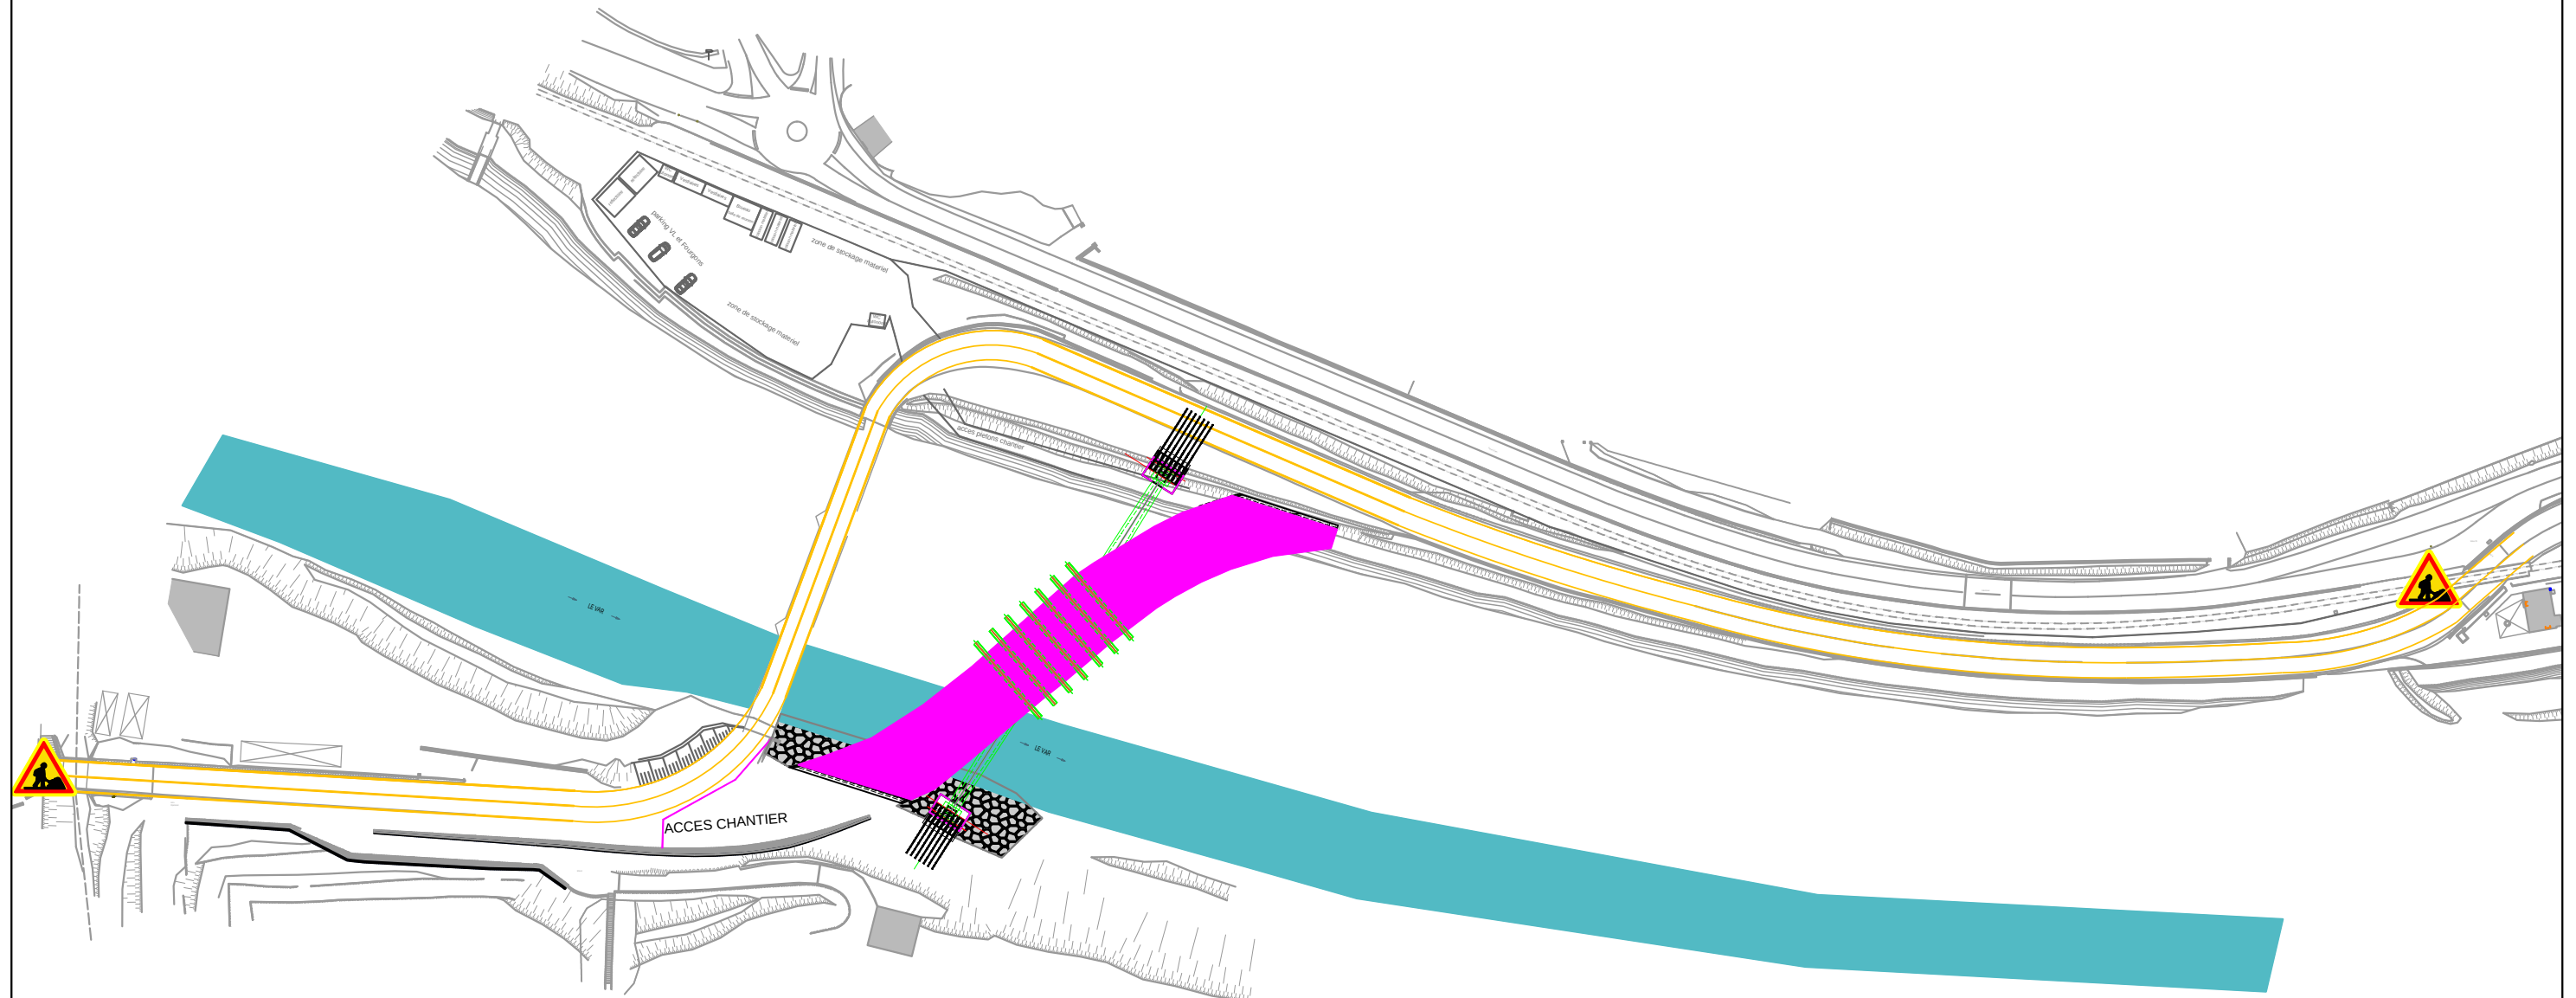

CIRCULATION RD6202 : CIRCULATION A DOUBLE SENS DE JOUR et DE NUIT

PHASE 9 : Travaux de raccordements de chaussées et aménagement paysagers

- Réseaux assainissement hors ouvrage rive droite
- Murs de soutènement raccordements de chaussées en rive gauche
- Couche de forme et grave bitume hors ouvrage rive droite et rive gauche
- Equipements de sécurité hors ouvrage
- Couche de roulement définitive hors ouvrage
- Marquage et signalisation définitive
- Bassin de traitement des eaux pluviales rive gauche
- Aménagements paysagers et plantations rive gauche et droite

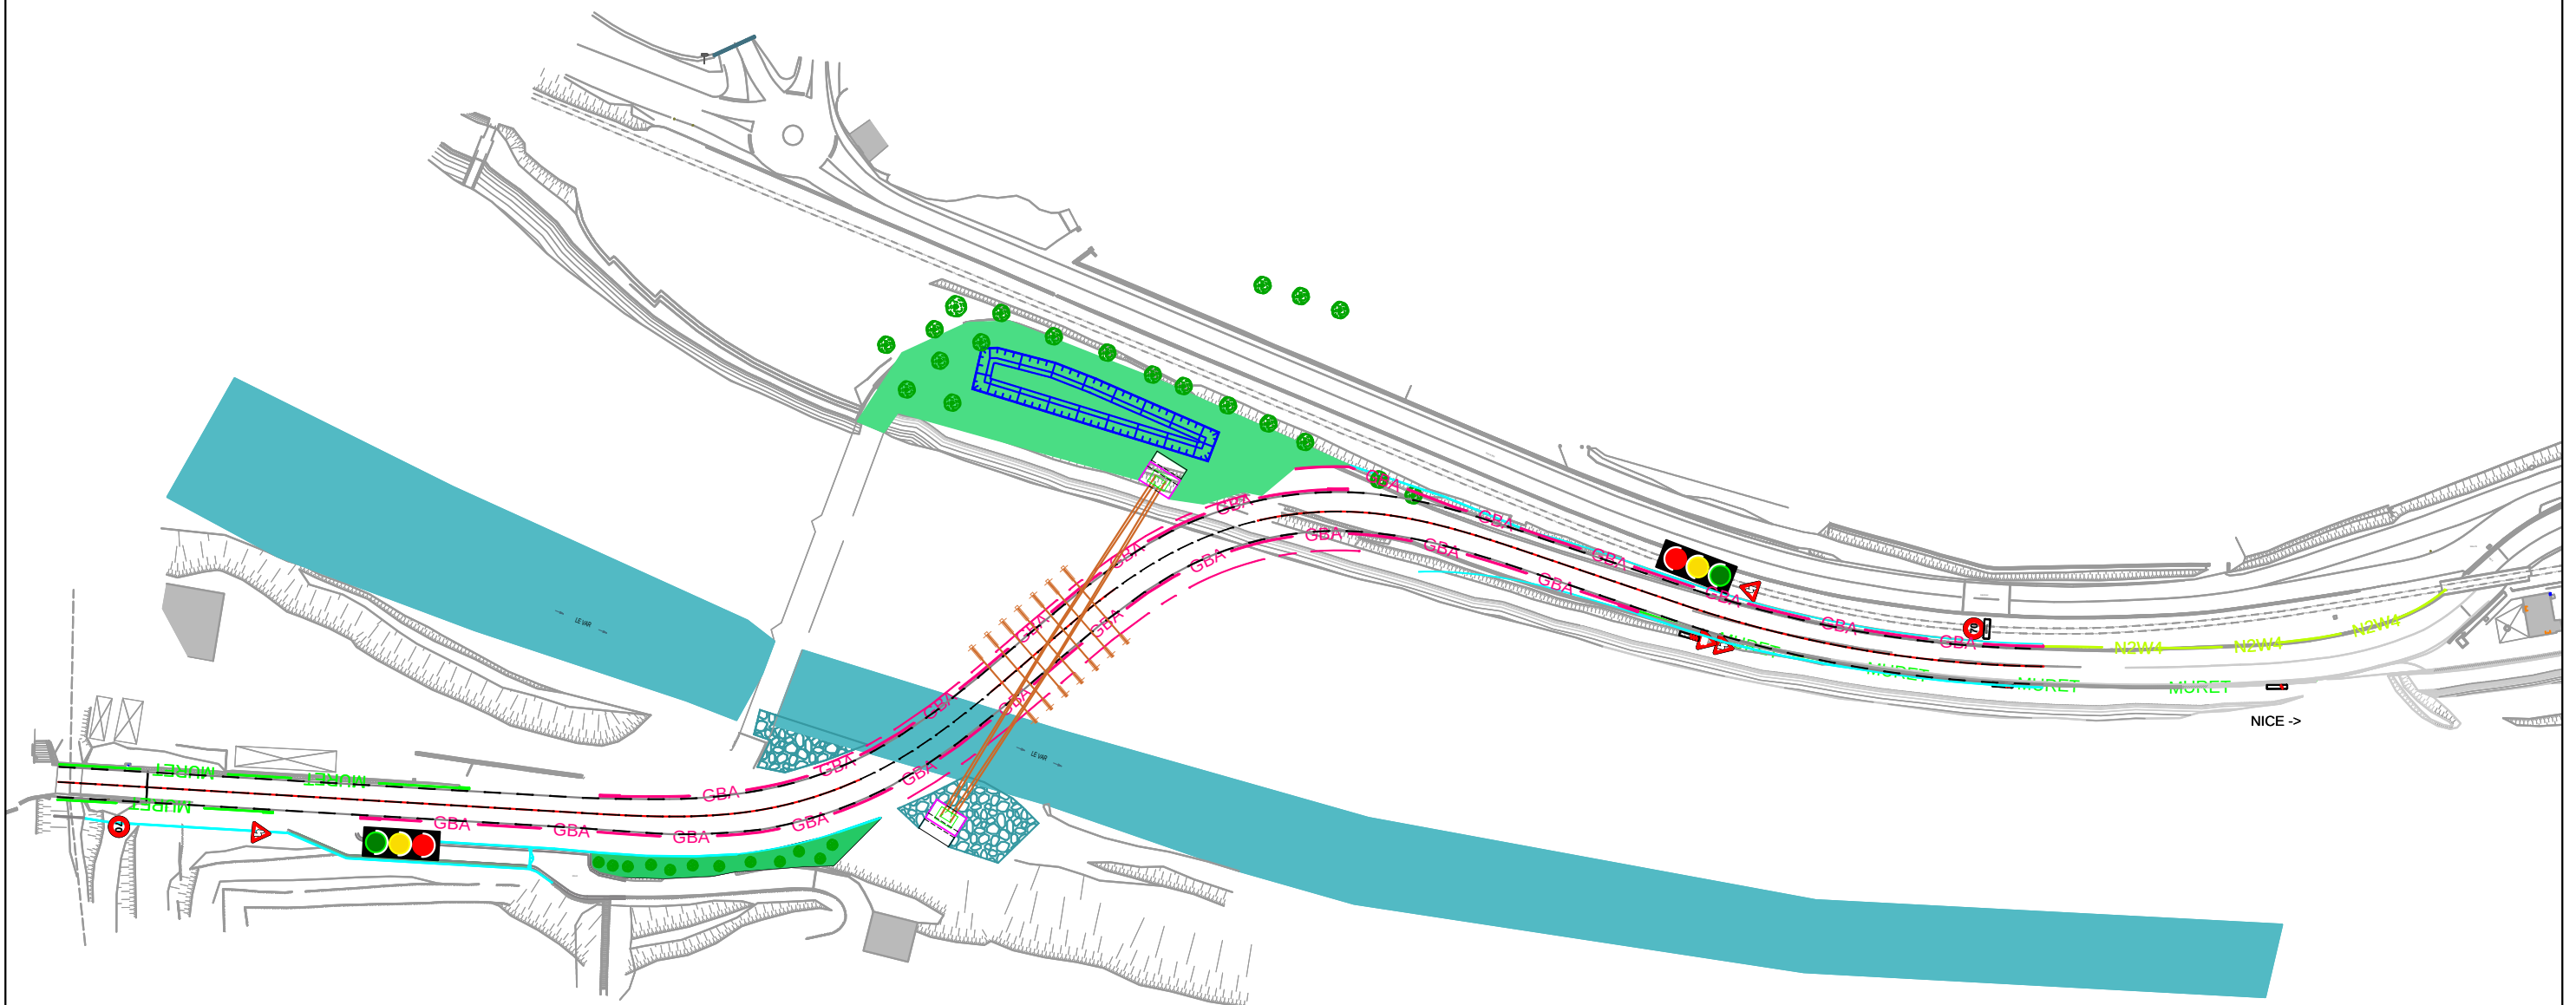

CIRCULATION RD6202 : ALTERNAT DE JOUR et DOUBLE SENS DE NUIT du 20/02/26 au 20/08/26