ECH: 1/200°		Origine du document : OTTAVIANI TERRASSEMENT			
Indice	Date		REDAC	VERIF	-
0	04/09/2024	Création	T.D	O.O	-
A	18/09/2024	Modification	T.D	O.O	-
B					
C					
D					
E					

Maître d'Ouvrage :

TFM PNEUS

Maître d'Oeuvre :

FOGACCI FOGACCI ARCHITECTES
30, avenue Dréo - 83 170 Brignoles
p: 06.78.93.45.35
t: 04.94.78.89.83
f.fogacci@farchi.com

DEPARTEMENT DU VAR
COMMUNE DE BRIGNOLES
Zone de Nicopolis 418 rue de la Création

OTTAVIANI TERRASSEMENT
162 Chemin Gavette
83170 Brignoles
Tél: 04 94 69 45 36 -

Réalisation bassin de rétention
TFM collecte sud
Plan de situation

Système de projection conique conforme CC43 Zone 2

Dénomination	PHASE	TYPE	Numéro	Ind
A A A 0 0 0 O T T A	E X E	P L A	0 0 1	A

Légende:

Réseaux secs

- EDF et éclairage
- Télécom

Réseaux humides:

- Pluvial
- Eaux usées
- Eau potable réseau SPK
- Pluvial projet
- Pluvial projet broyeur

Revêtements de sol
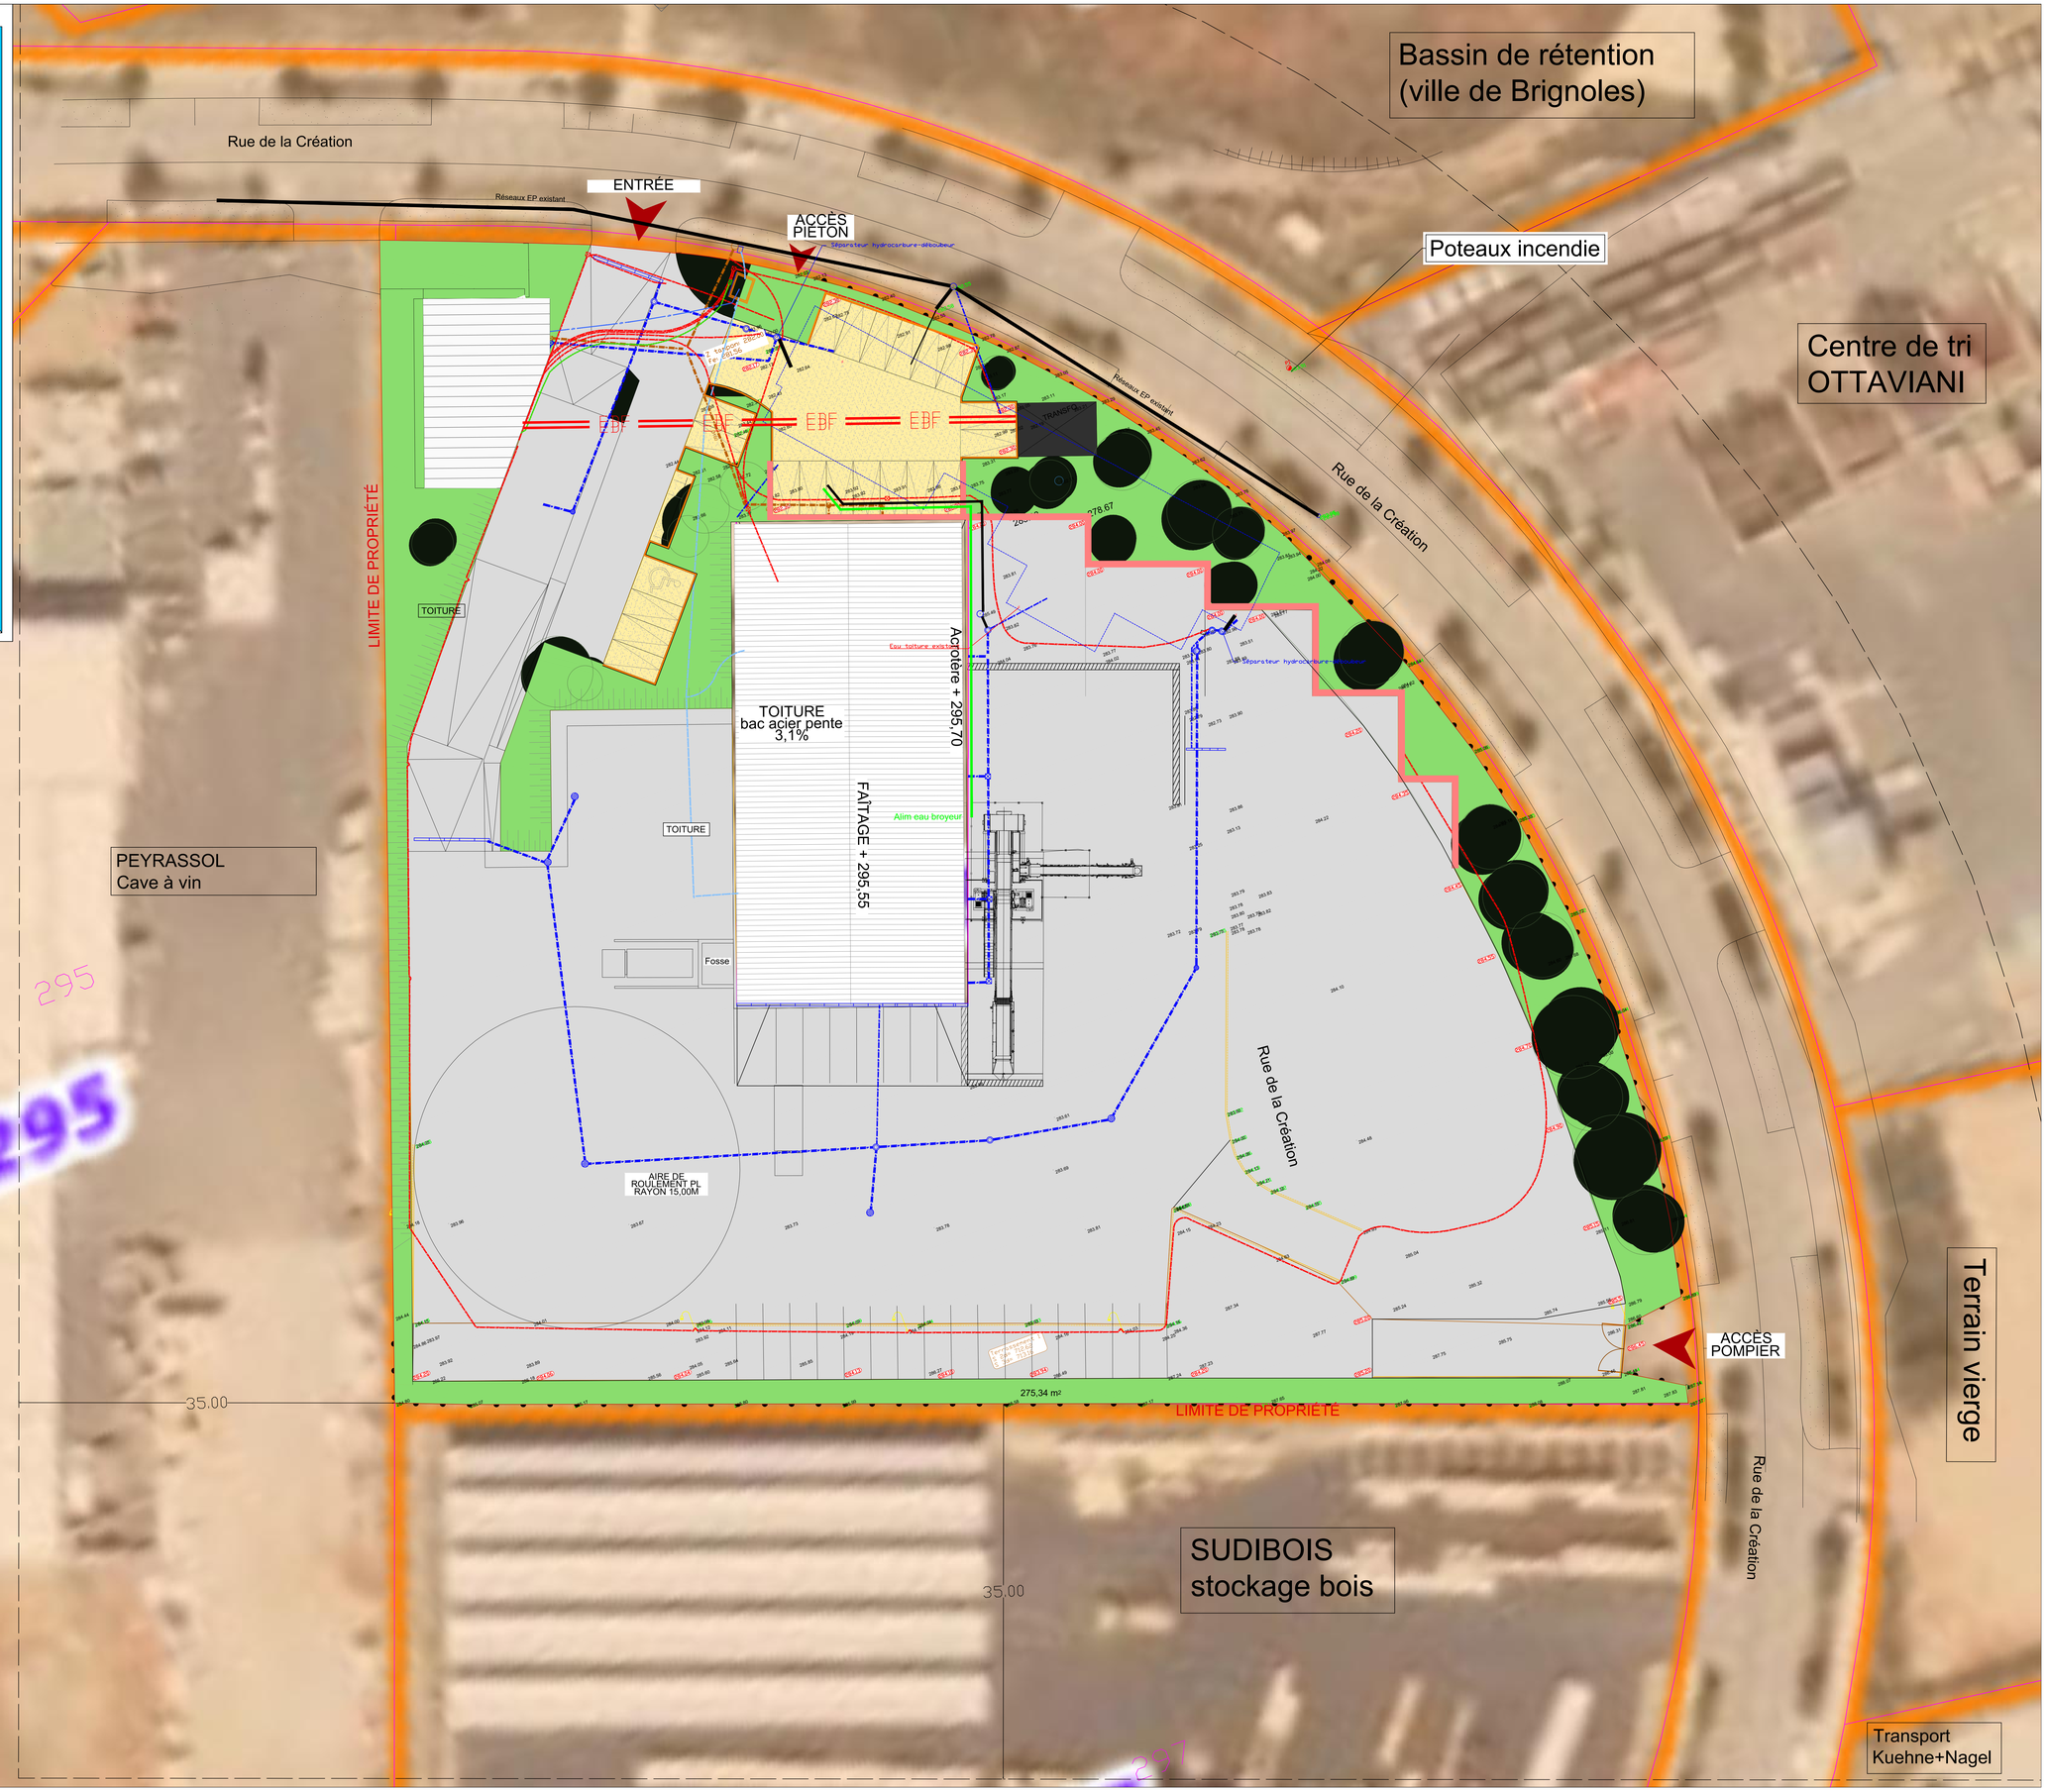
- béton
- Nid à gravel
- Espace vert
- Toiture
- Légos béton
- Bordure T2 (15cm)
- Emprise des 35m