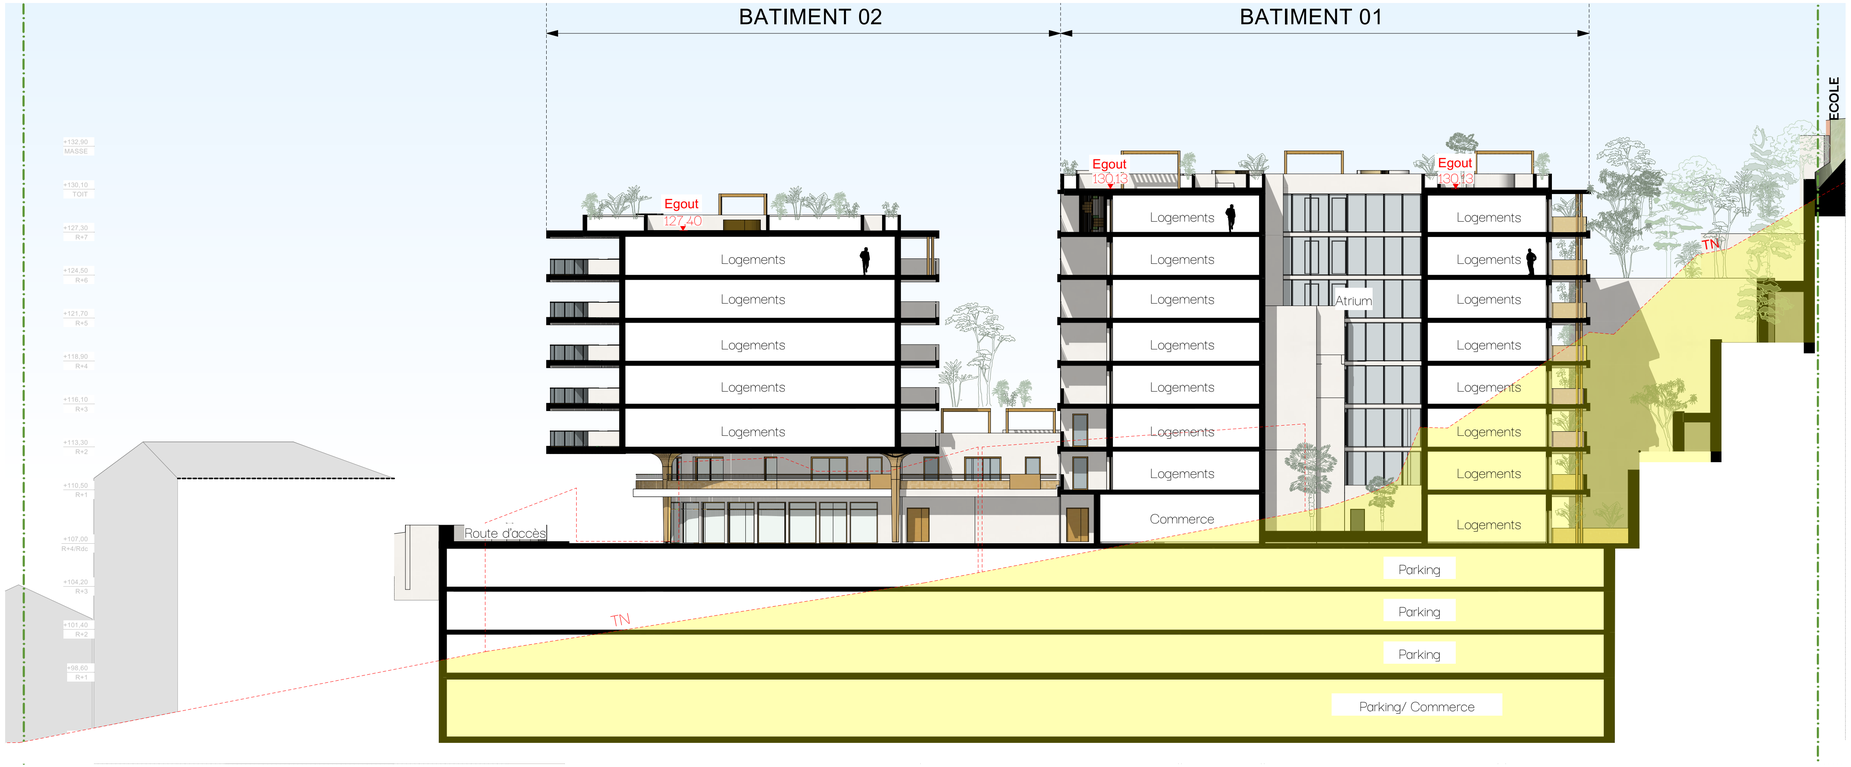

Déblais

Bâtiments existants à démolir

DEMANDEUR
Edouard Denis
455 Promenade des Anglais
06200 Nice

PROJET
287-23 Monte Carlo Supérieur
Avenue de Villaine / Rue des Martyrs
06 240 Beausoleil

DESIGNATION
PC.3
Coupe Longitudinale AA

ECHELLE / DATE
1:200
15/08/2024