



BAT. B3

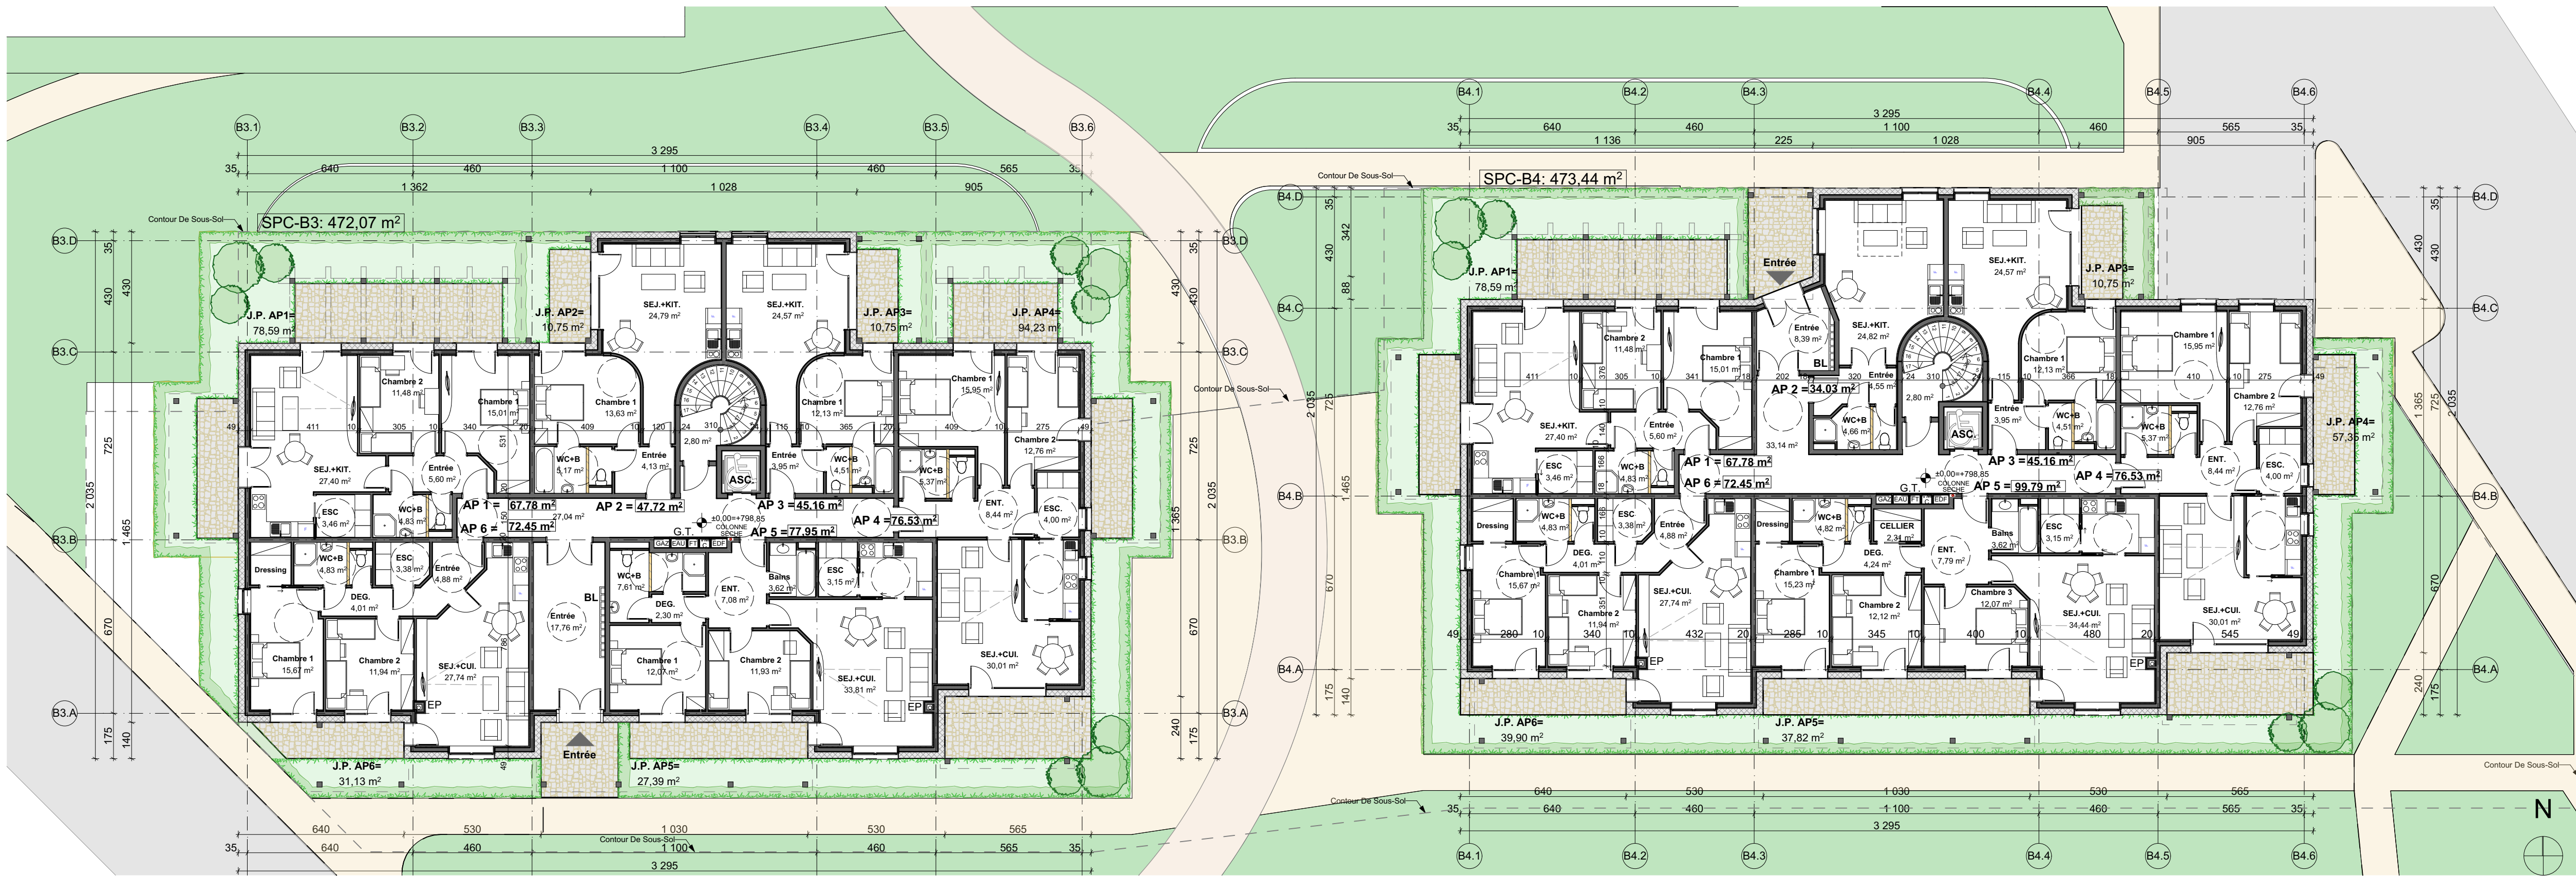

PLAN REZ DE CHAUSSEE

1:150


BAT. B4

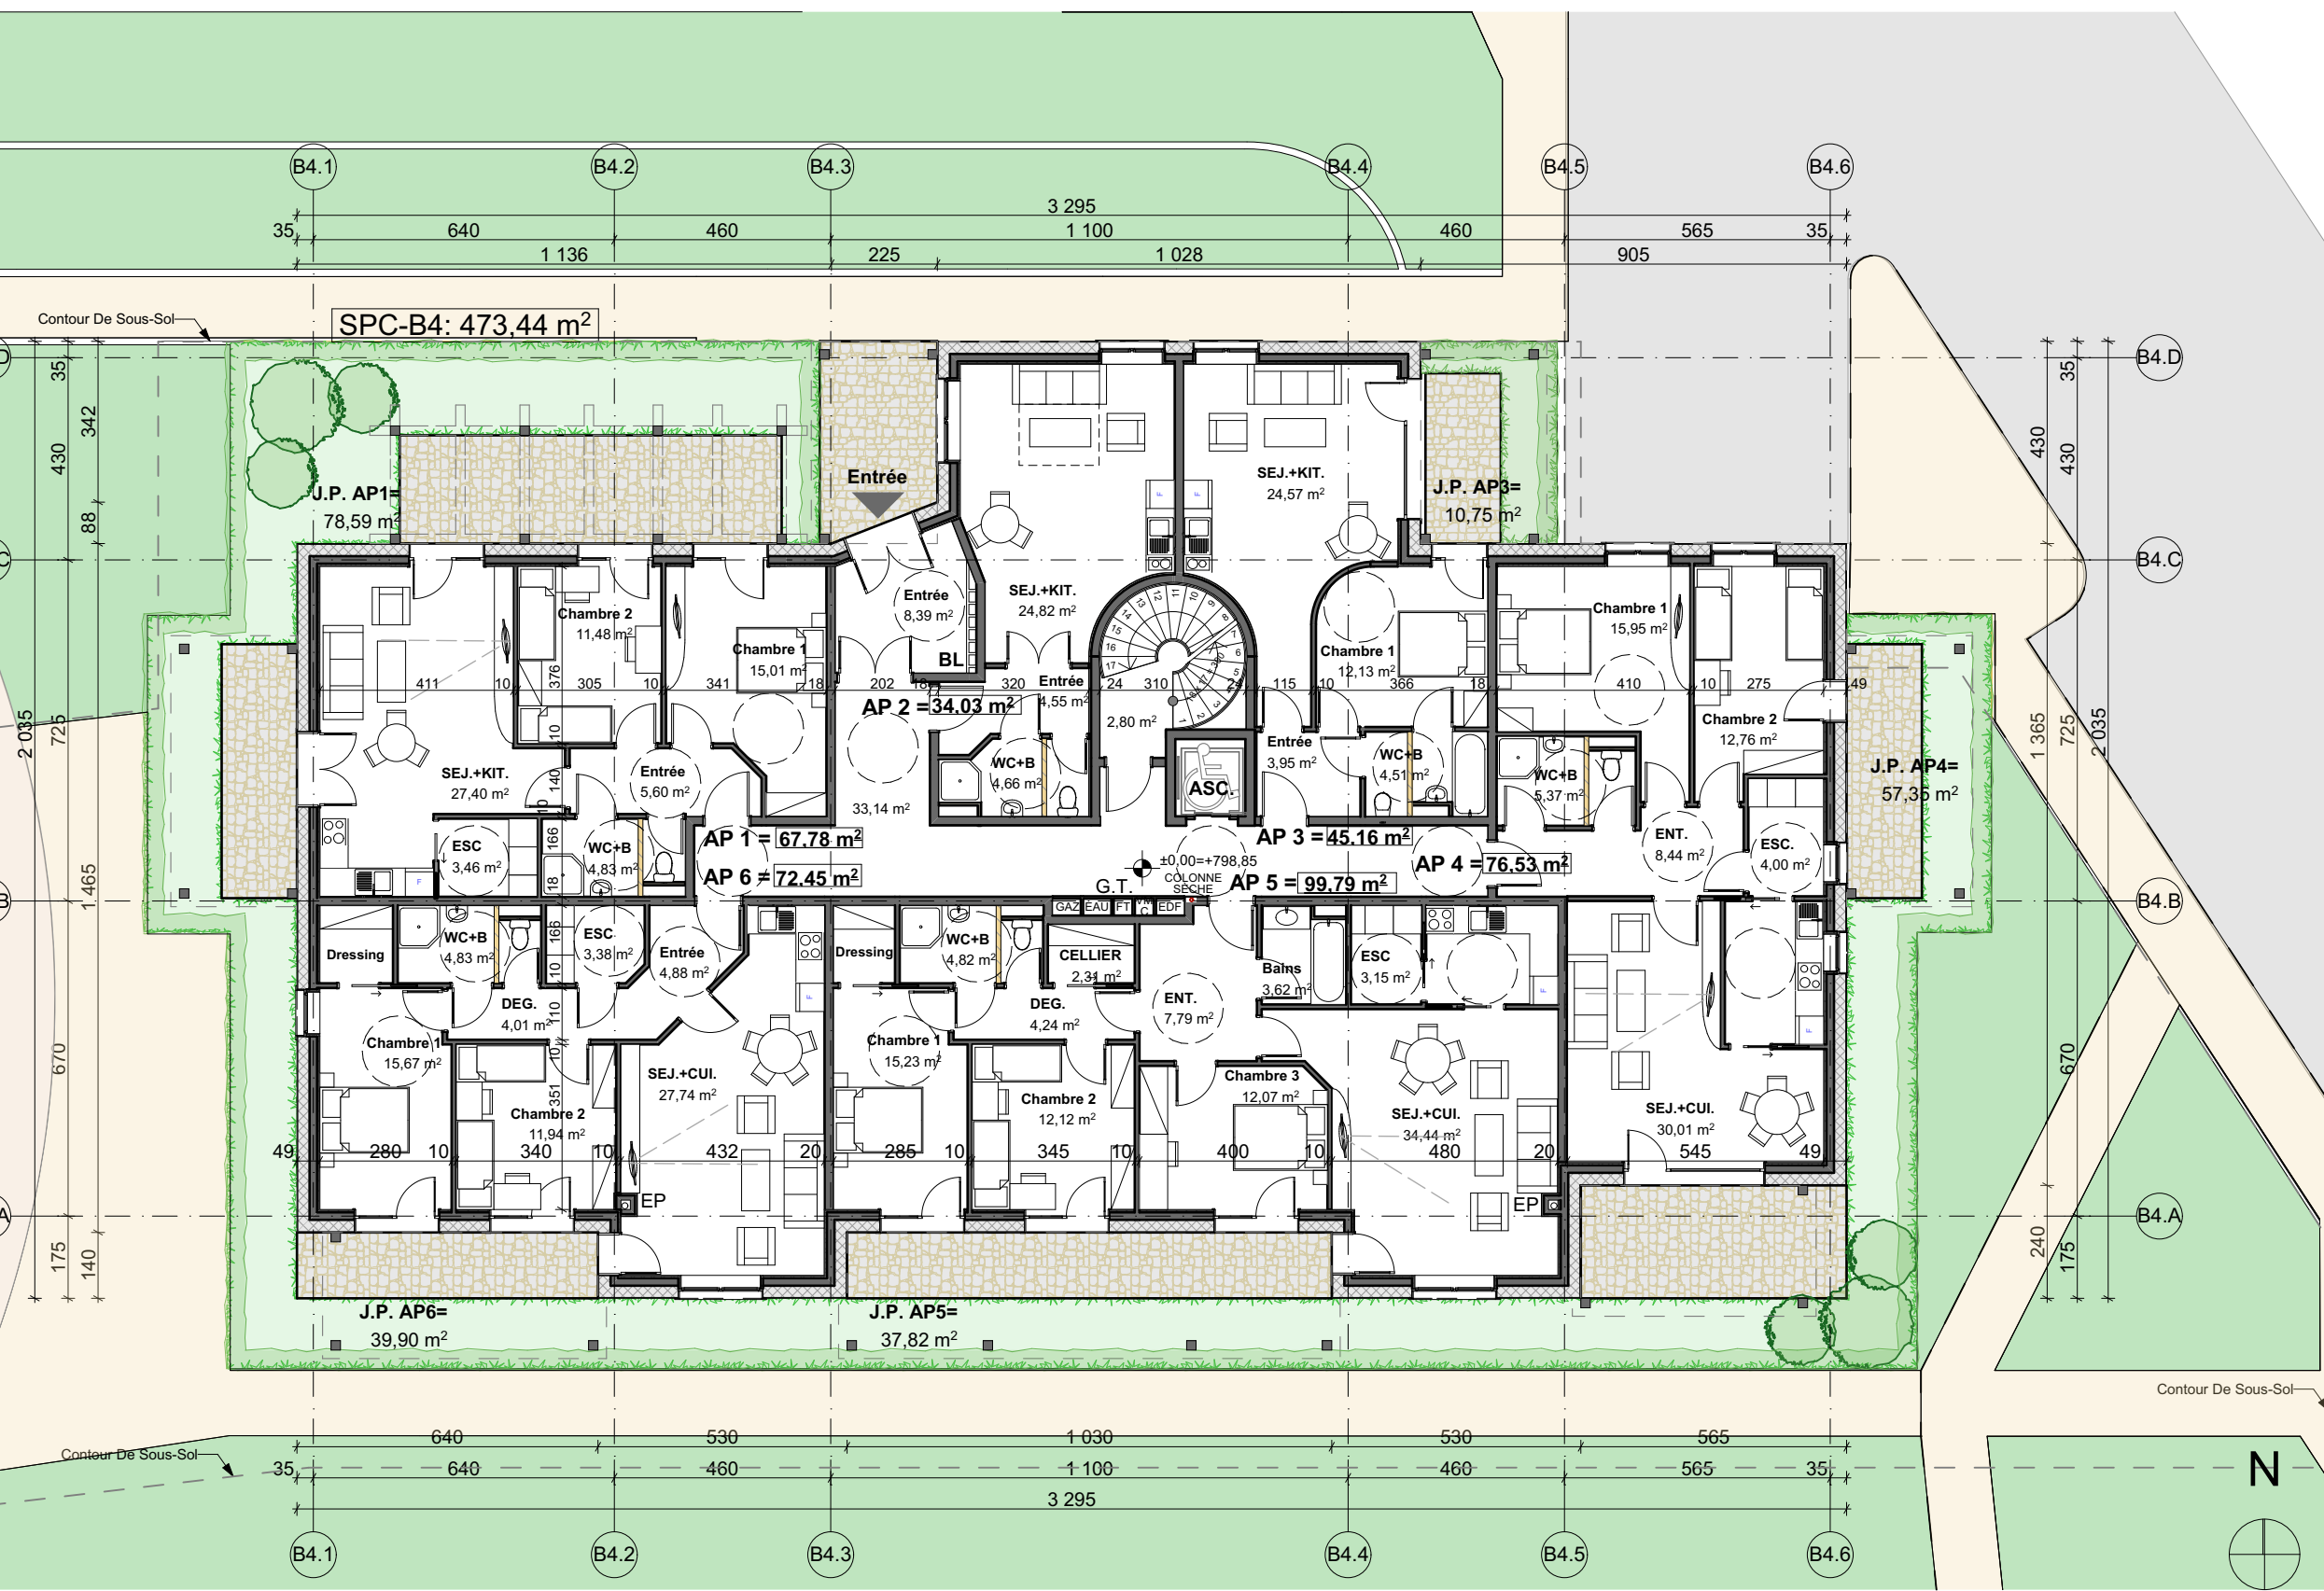

PLAN REZ DE CHAUSSEE

1:150


BAT. B3

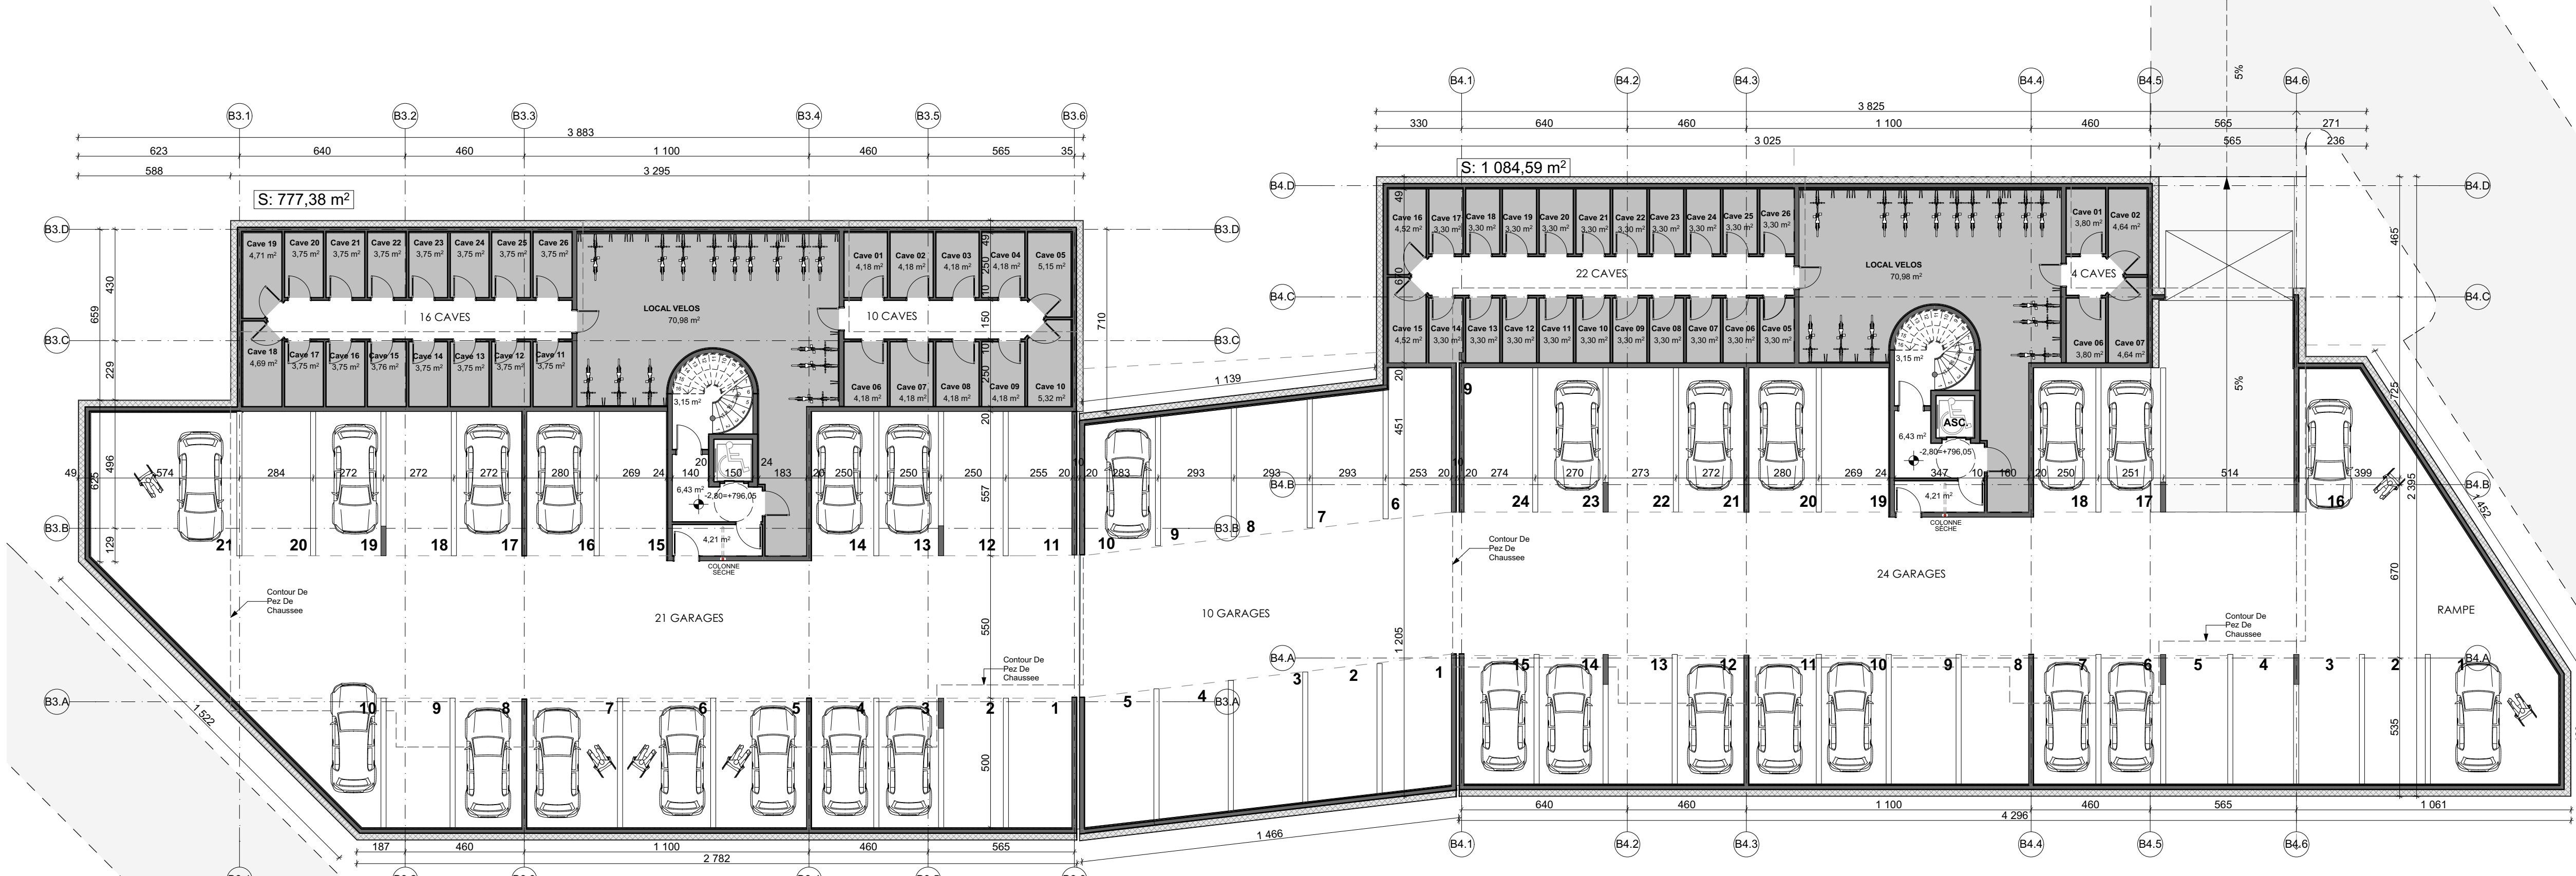

SOUS-SOL -1: NIVEAU PARKING

1:150


BAT. B4

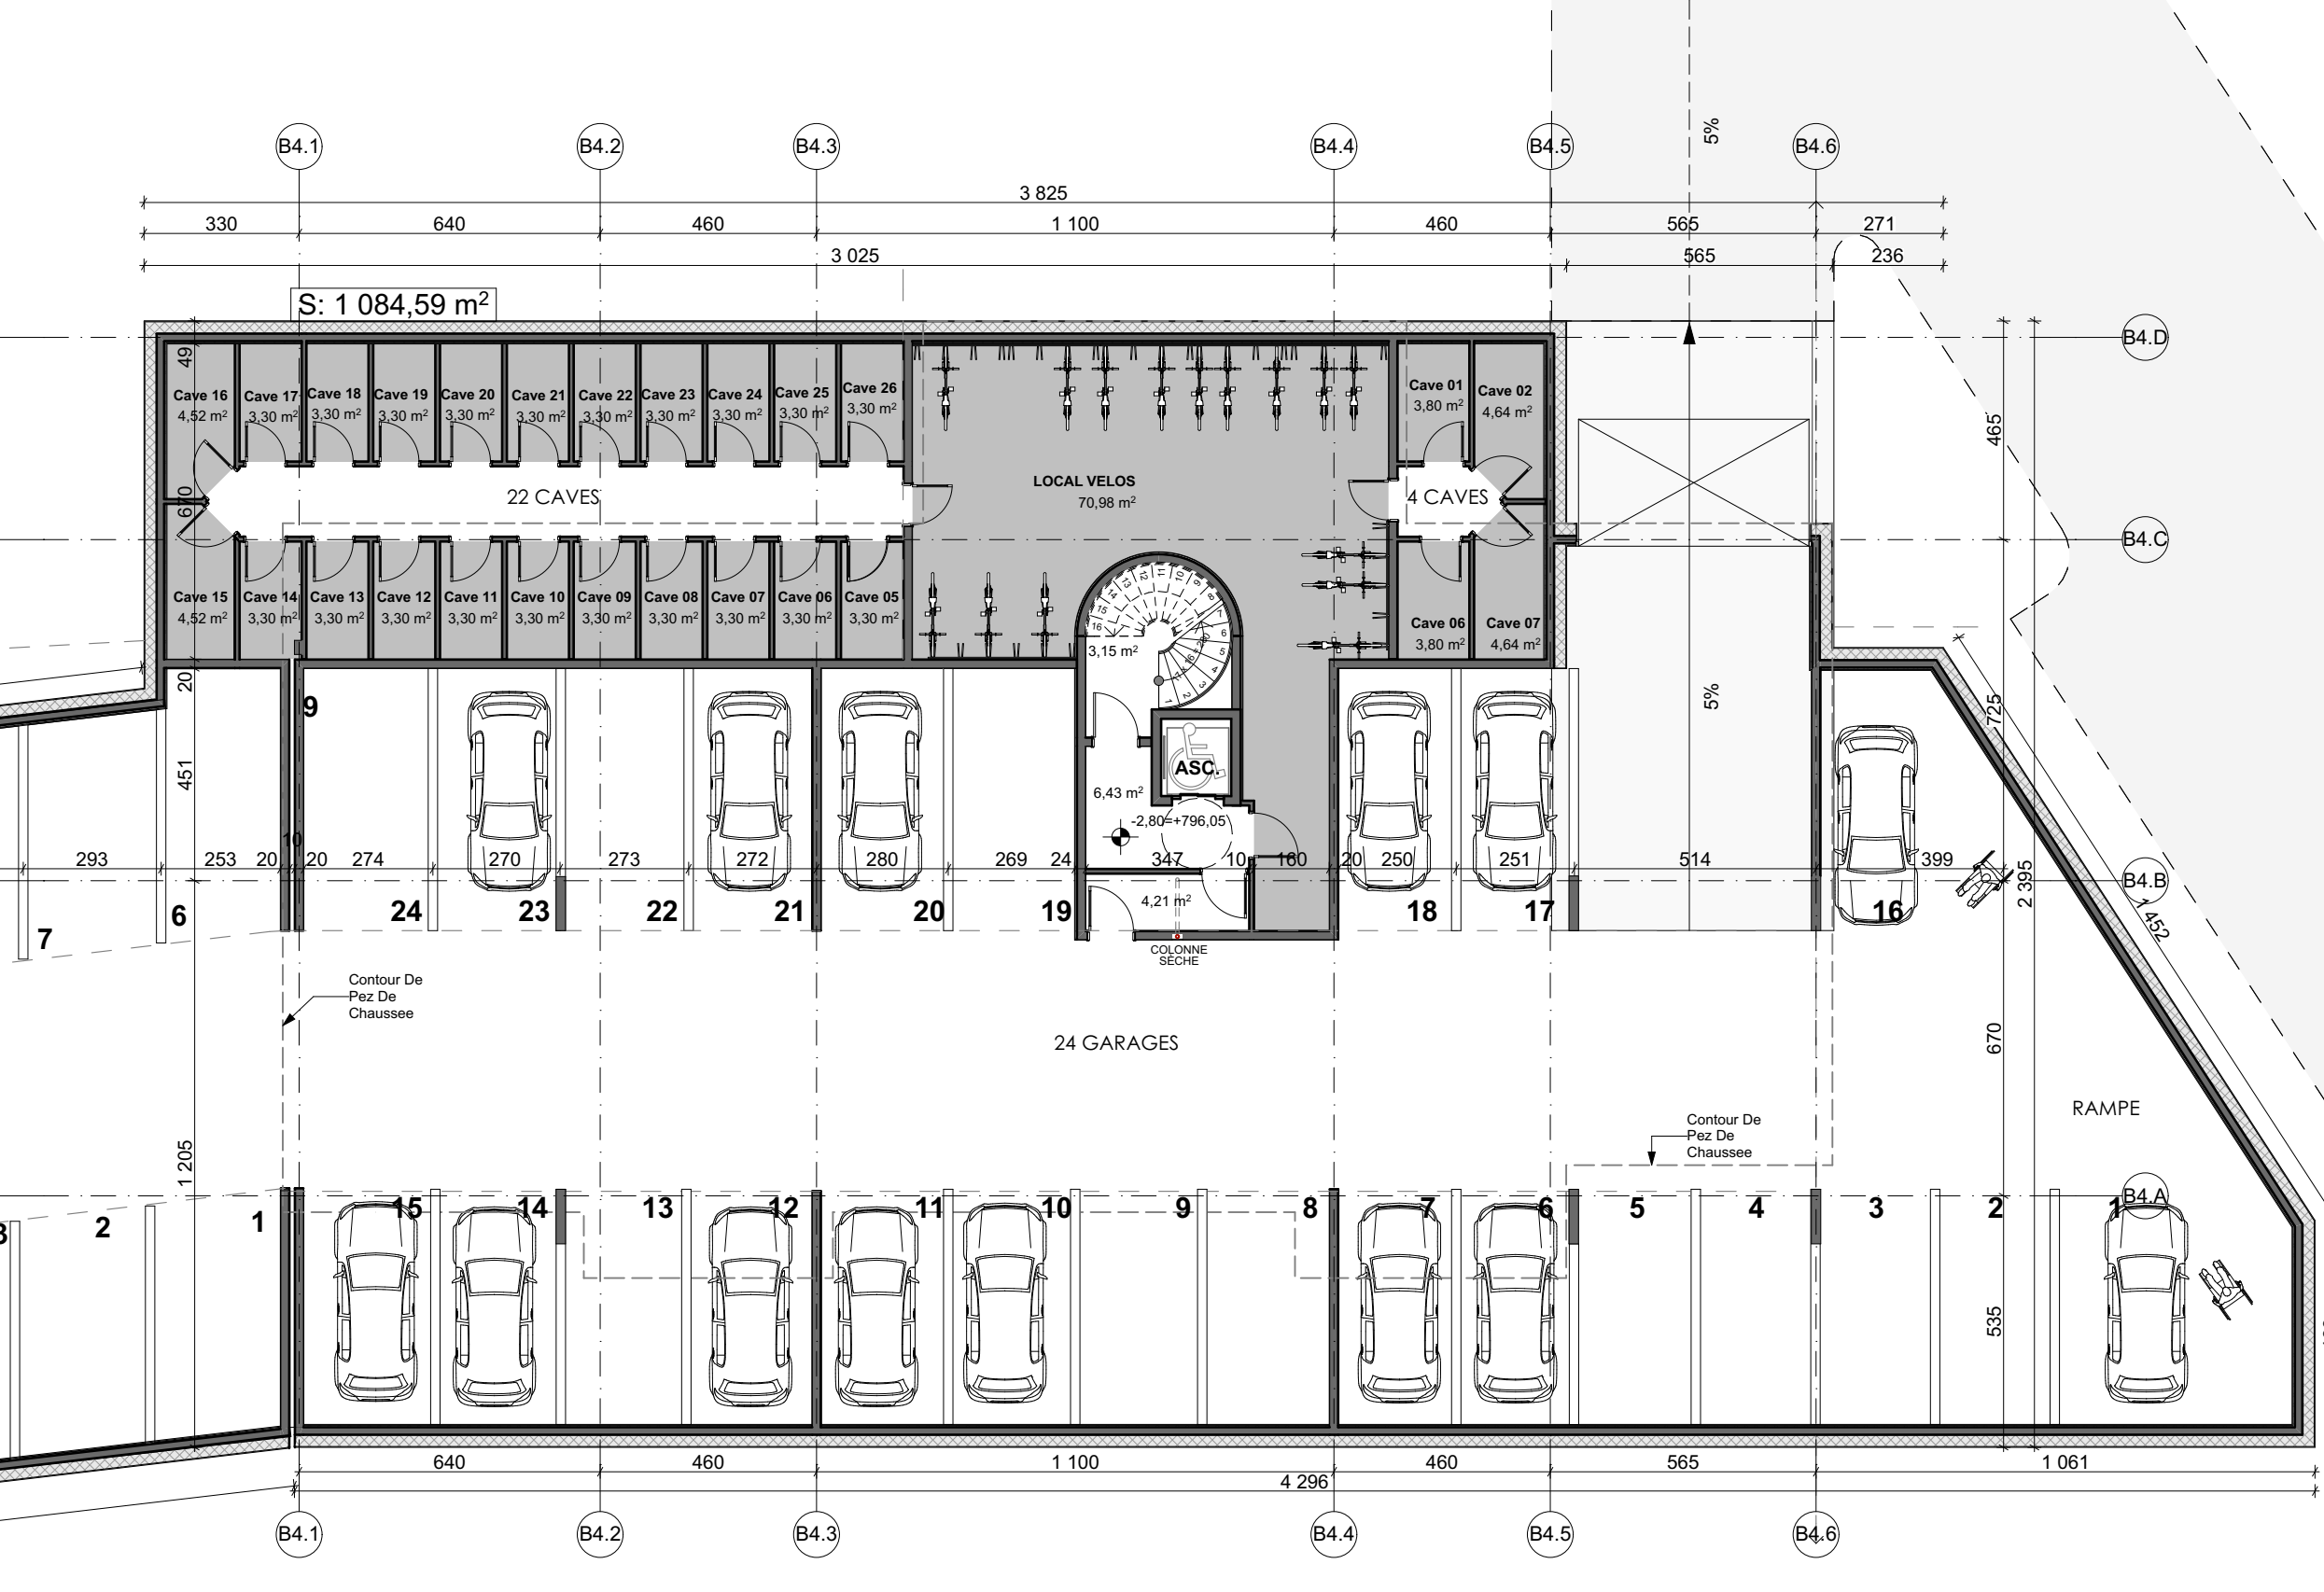

SOUS-SOL -1: NIVEAU PARKING

1:150

BAT. B3

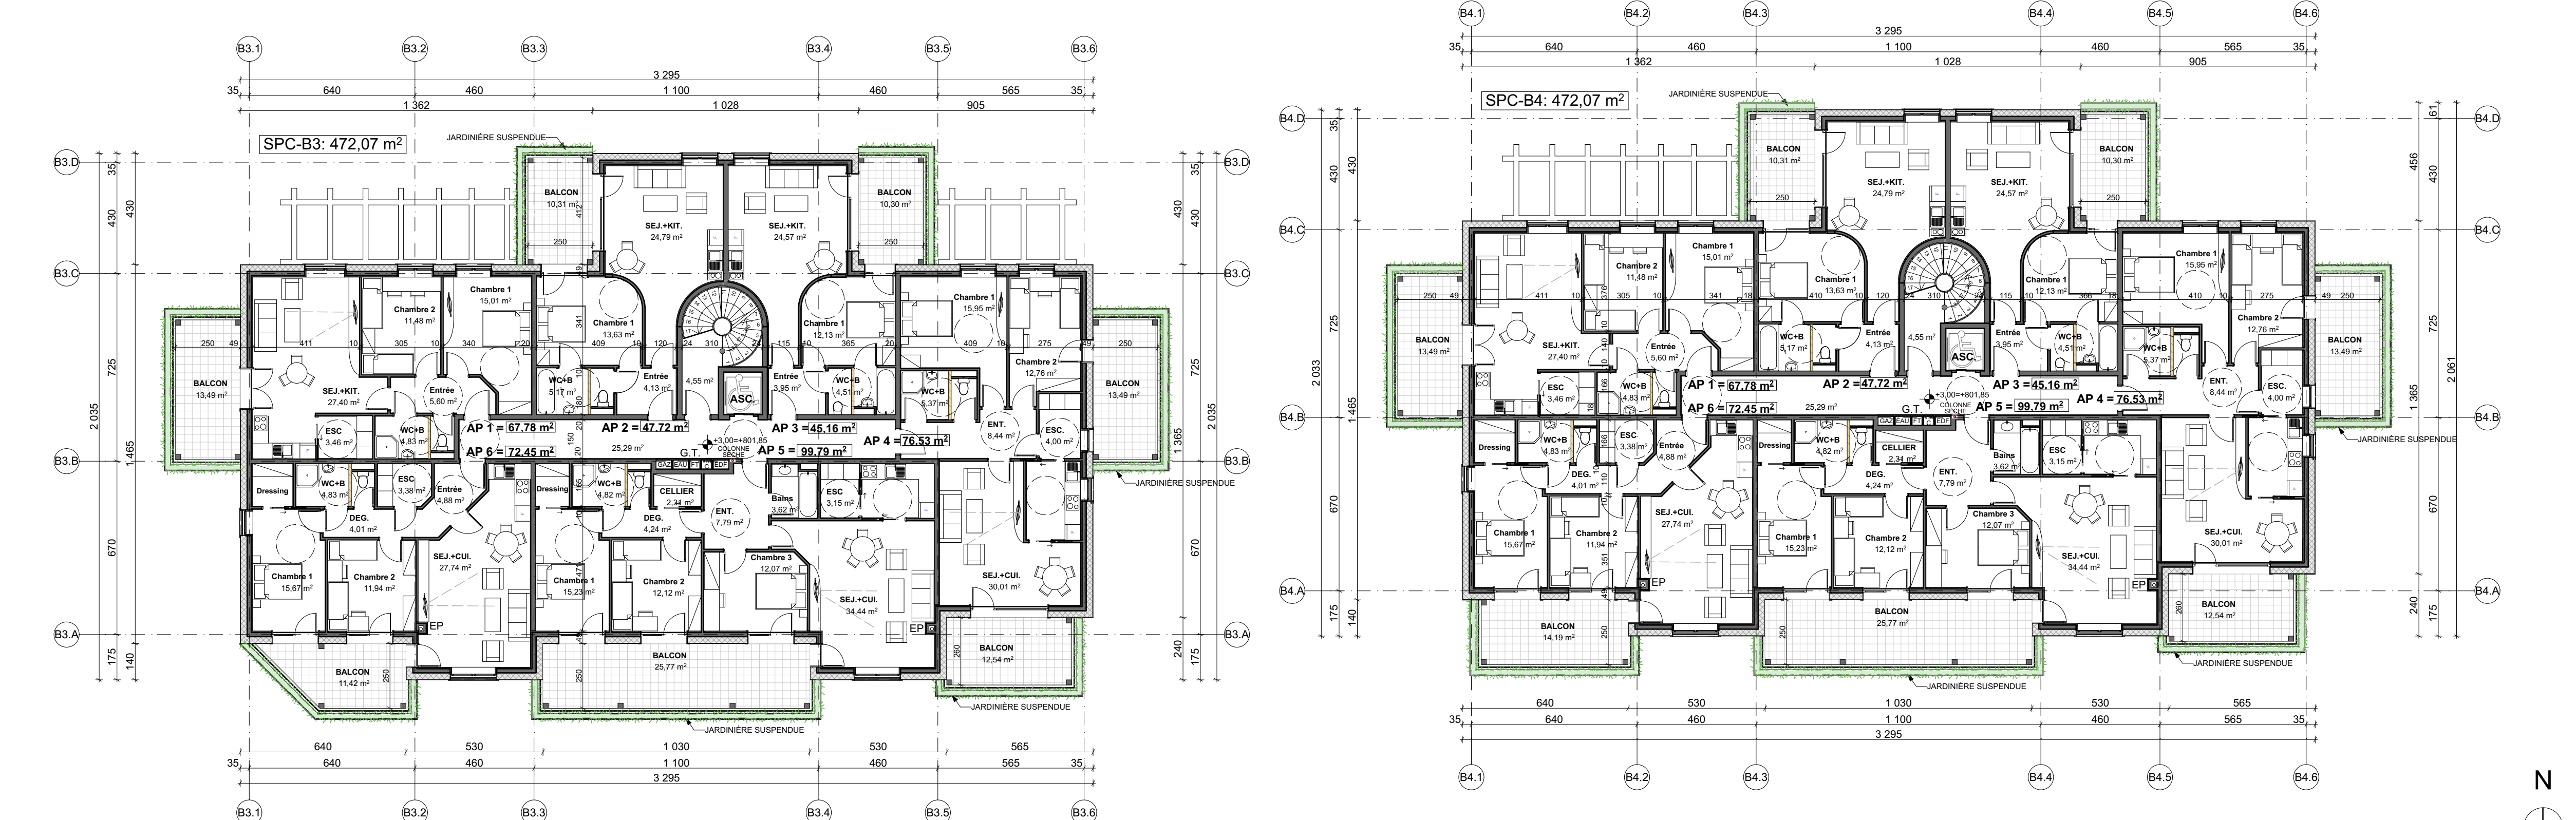

PLAN ETAGE R+1

1:150

BAT. B4




PLAN ETAGE R+1

1:150

BAT. B3		BAT. B4	
PLAN REZ DE CHAUSSEE	h2	PLAN REZ DE CHAUSSEE	h2
Chambre 1	10.00	Chambre 1	10.00
Chambre 2	10.00	Chambre 2	10.00
Chambre 3	10.00	Chambre 3	10.00
Chambre 100	10.00	Chambre 100	10.00

BAT. B3 Total SPC : 2148.47 m²
Nombre d'appartements : 26
BAT. B4 Total SPC : 2148.84 m²
Nombre d'appartements : 26

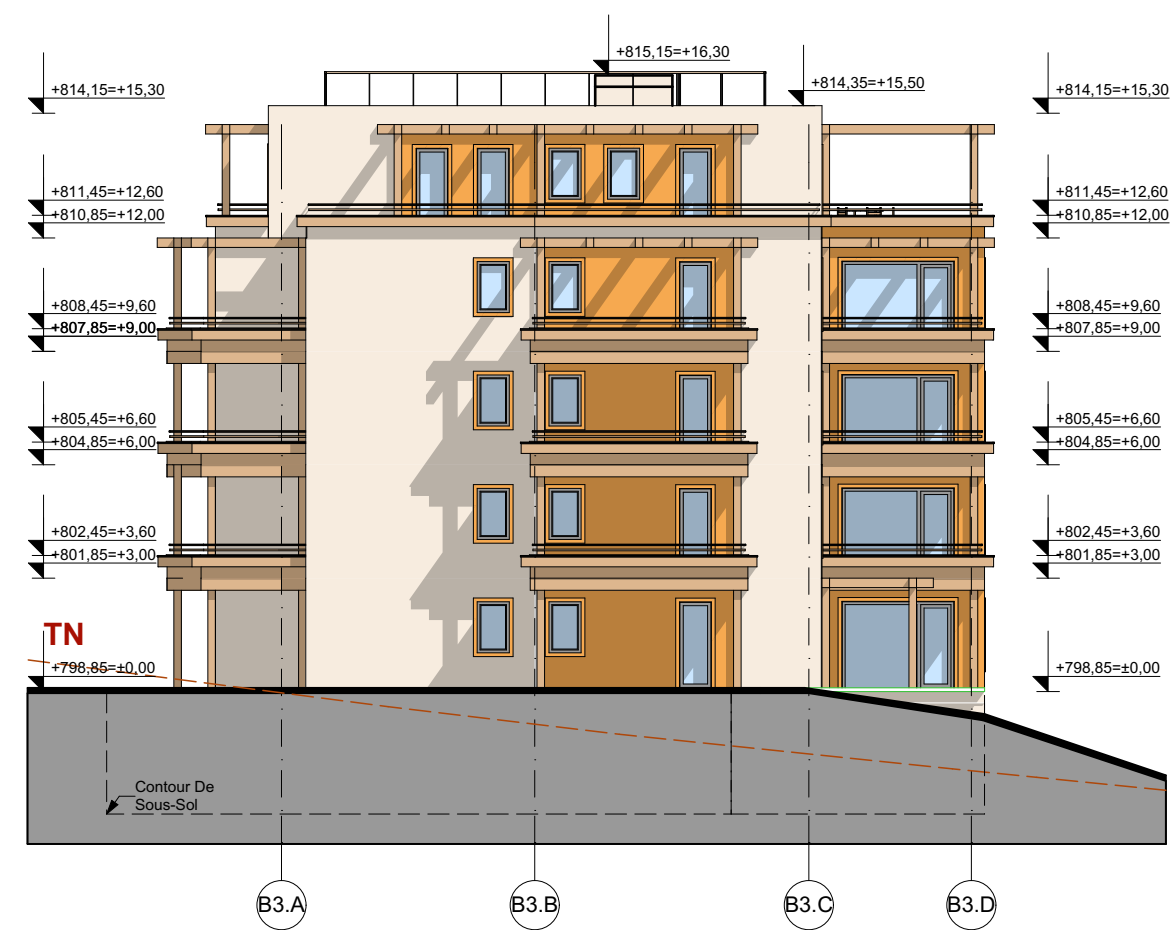


FAÇADE EST.B3

1:200




FAÇADE OUEST.B3

1:200

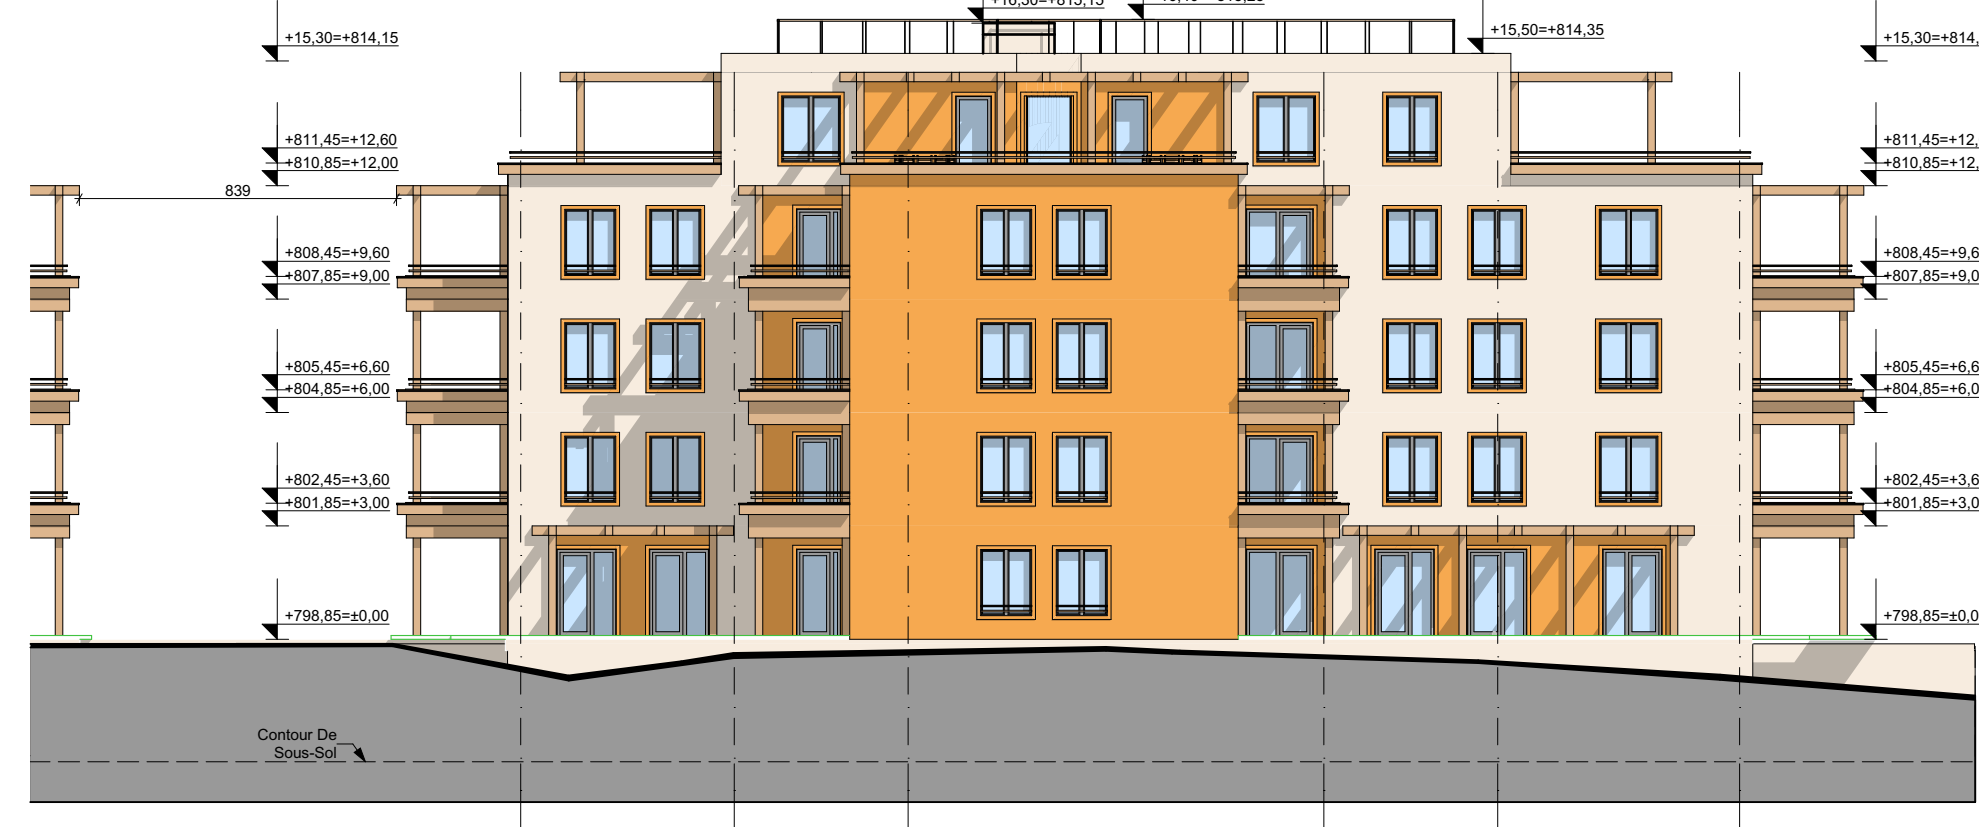

FAÇADE NORD.B3

1:200

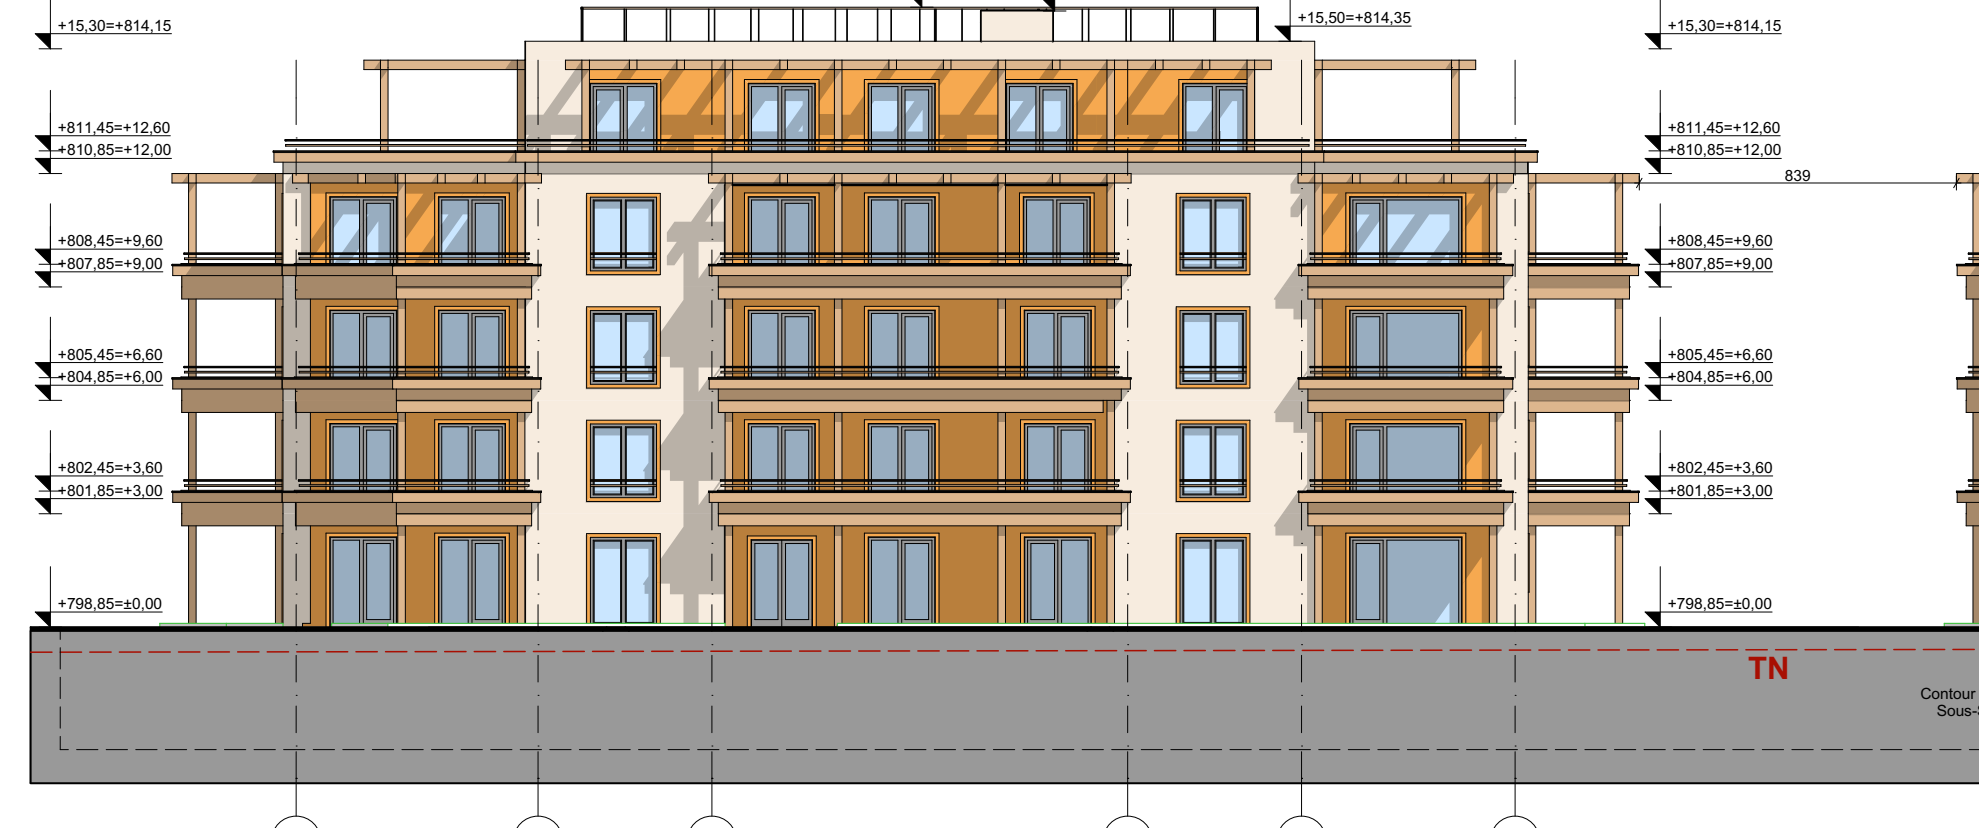

FAÇADE SUD.B3

1:200

LEGENDE:

- FAÇADE EN ENDUIT COULEUR RAL 1015
- A1 FAÇADE EN ENDUIT COULEUR RAL 3012
- A2 FAÇADE EN ENDUIT COULEUR RAL 1000
- B3 ET B1 FAÇADE EN ENDUIT COULEUR RAL 7002
- B4 FAÇADE EN ENDUIT COULEUR RAL 6019
- MUR DE SOUTÈNEMENT ET SOUSSEMENTS DES IMMEUBLES : GABIONS
- STRUCTURE DES BALCONS, PERGOLA ET JARDINIÈRE EN BOIS DOUGLAS (CLASSE 4)
- MENUISERIES EN ALUMINIUM - COULEUR RAL 9007
- TUILES CÉRAMIQUES A ENVOIEMENT (BEIGE GRIS)

PC5: PLAN DES FAÇADES ET DES TOITURES