



Commune de Sanary sur mer, Hôtel de Ville, 1, place de la République 83 110 SANARY SUR MER

ANNEXE AU FORMULAIRE N°14 734 d'examen au Cas par Cas

TRAVAUX D'HABILLAGE DES QUAIS DE PORTISSOL VILLE DE SANARY SUR MER



Dossier dressé par

E X T R A **P O L E S**
& partners
Méditerranée

le : 03 Mars 2017



Astuce :

Ce document a été mis en page pour une impression recto-verso

TABLE DES MATIERES

ANNEXE AU FORMULAIRE CAS PAR CAS CONCERNANT LE PROJET D'HABILLAGE DES QUAIS DE PORTISSOL	COMMUNE DE SANARY SUR MER (83) 1
---	---

**ANNEXE AU FORMULAIRE CAS PAR CAS
CONCERNANT LE PROJET D'HABILLAGE
DES QUAIS DE PORTISSOL
COMMUNE DE SANARY SUR MER (83)**

ANNEXE 1

INFORMATIONS NOMINATIVES RELATIVES AU MAITRE D'OUVRAGE

FERDINAND BERHARD

M. le Maire, représentant

LA COMMUNE DE SANARY SUR MER
Service Technique
SERVICE DES PLAGES - SENTIER DU LITTORAL
1, Place de la République
83 110 SANARY SUR MER
TEL : 04.94.32.97.27 (POSTE 4201)
PORT: 06.84.58.16.67
Fax : 04.94.32.97.49
Emails :
jean-pierre.moulard@sanarysurmer.com
thierry.grezes@sanarysurmer.com

ANNEXE 2

PLAN DE SITUATION AU 1/25 000

La baie de Portissol se situe à 1.2 km du centre urbain de la commune de Sanary sur mer.

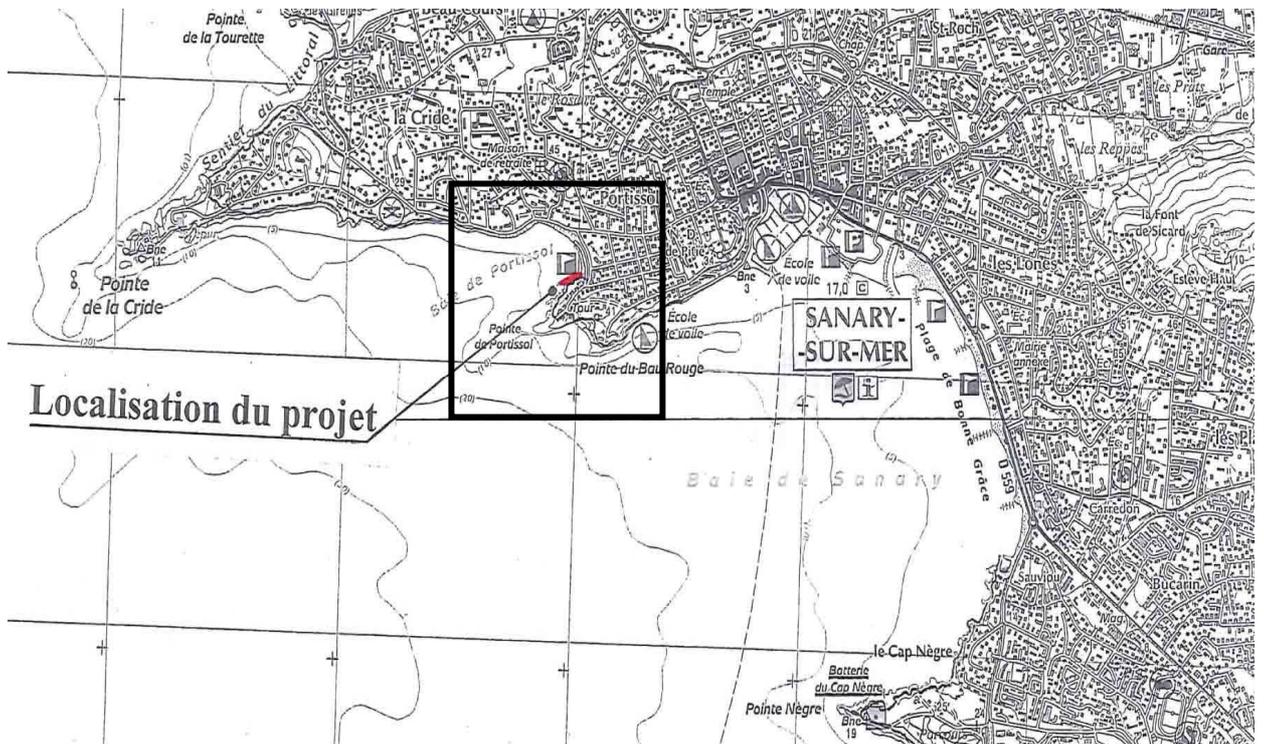



Illustration 1 : Localisation du projet d'habillage des quais de Portissol

ANNEXE 3

ILLUSTRATIONS DE LA ZONE D'IMPLANTATION DU PROJET

**ILLUSTRATIONS DANS LE PAYSAGE PROCHE****2. Illustration : Quai Sud**

Le quai Sud est divisé en deux secteurs par une passerelle béton construite également dans les années 1950.

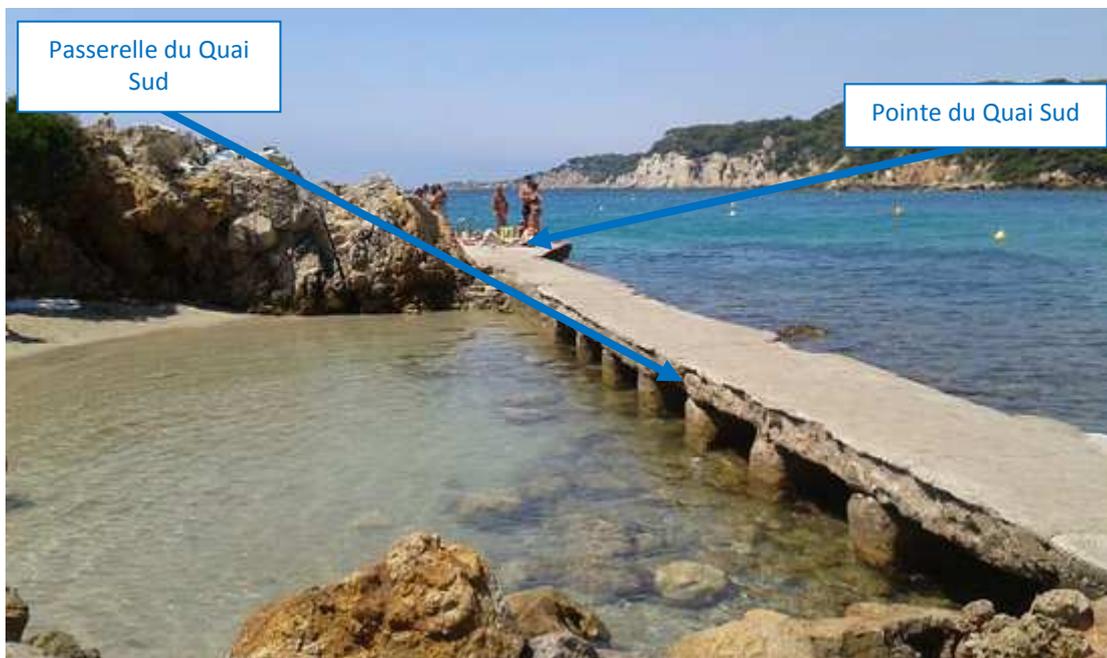**ILLUSTRATIONS DANS LE PAYSAGE PROCHE****3. Illustration : Passerelle du Quai Sud**



ILLUSTRATIONS DANS LE PAYSAGE LOINTAIN

4. Illustration : Quai Nord & Sud et accès à la plage



ILLUSTRATIONS DANS LE PAYSAGE LOINTAIN


5. Illustration : Quai Nord

ANNEXE 4

PLANS ET COUPES DU PROJET


Travaux d'habillage des quais de Portissol – Commune de Sanary sur mer(83)

vue en plan implantation
ZONE NORD
ech 1/100

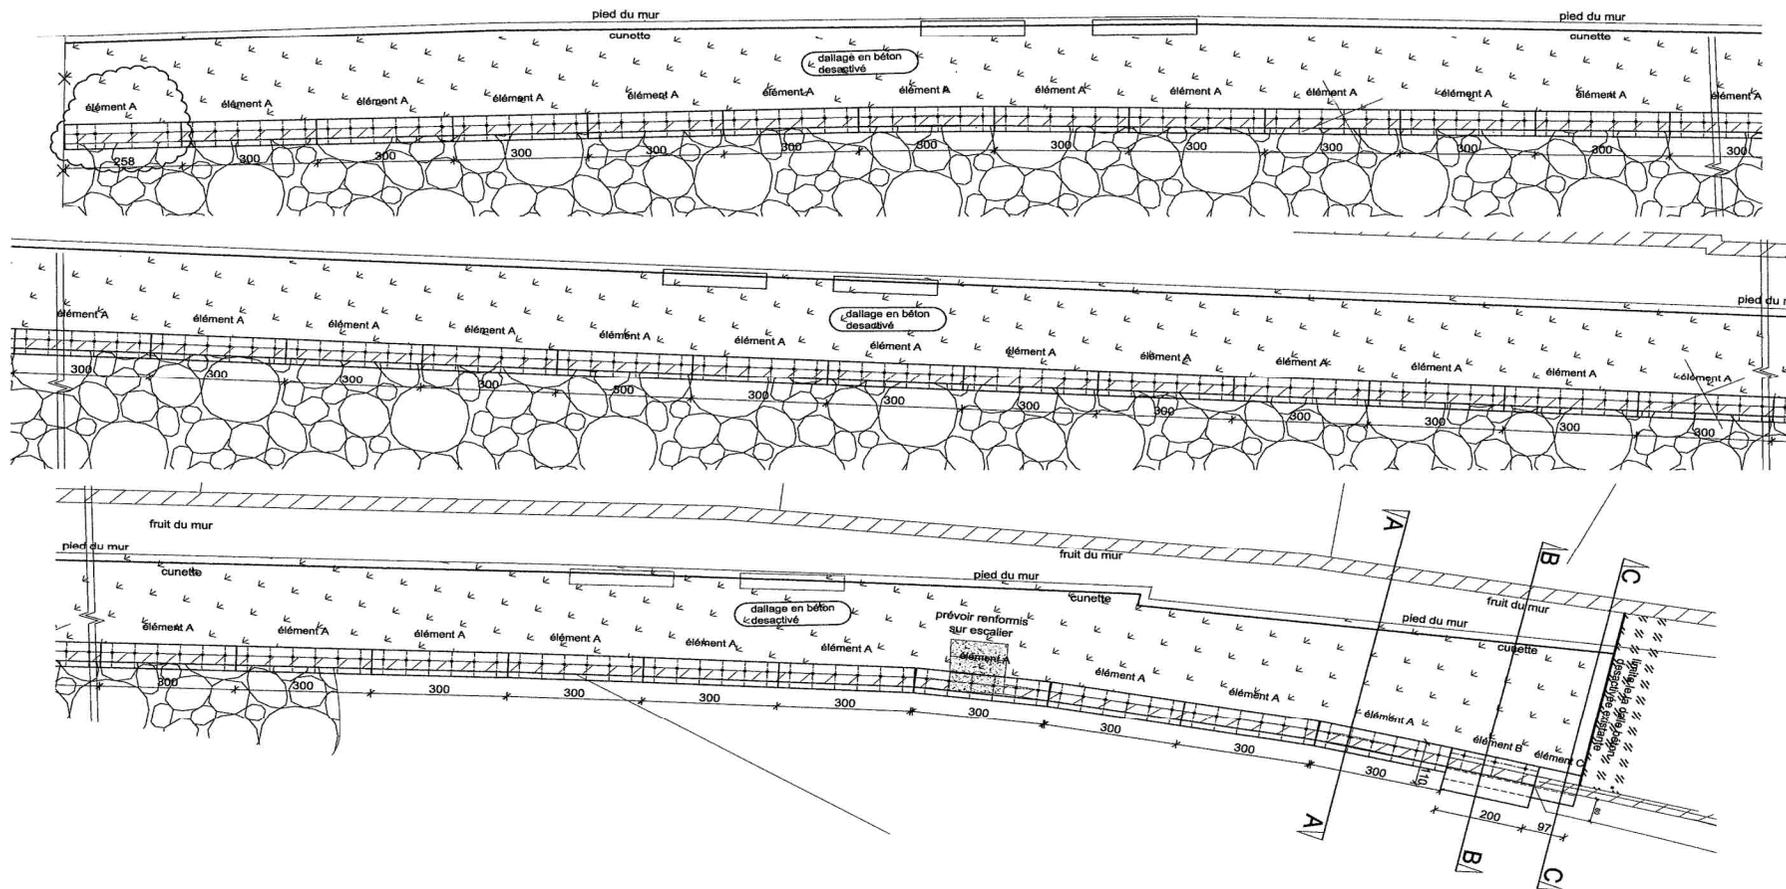

6. Illustration : Plan de composition du quai Nord (source : BET-EPR)


Travaux d'habillage des quais de Portissol – Commune de Sanary sur mer(83)

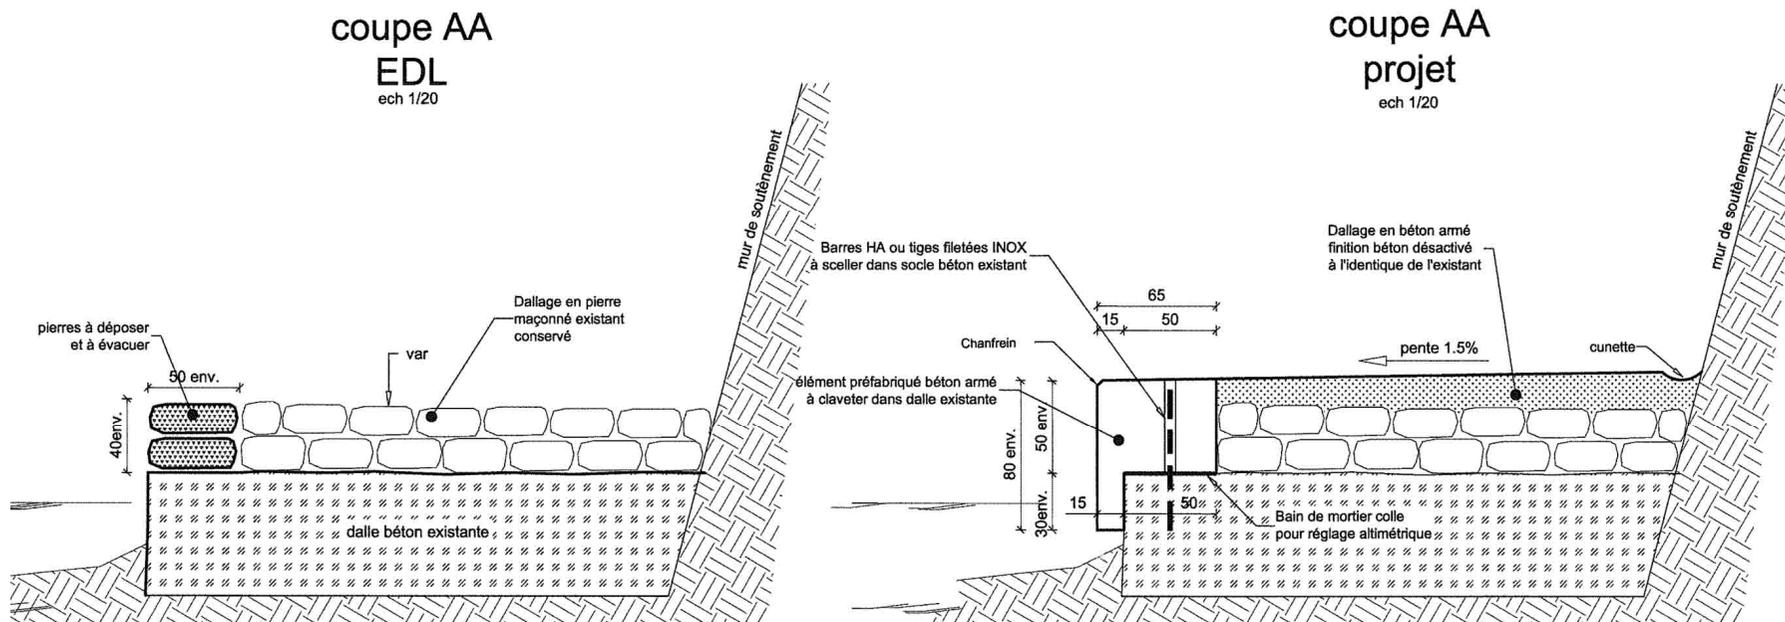

7. Illustration : Coupes de l'existant et de composition du quai Nord (source : BET-EPR)

Travaux d'habillage des quais de Portissol – Commune de Sanary sur mer(83)


vue en plan implantation
ZONE SUD
 ech 1/100

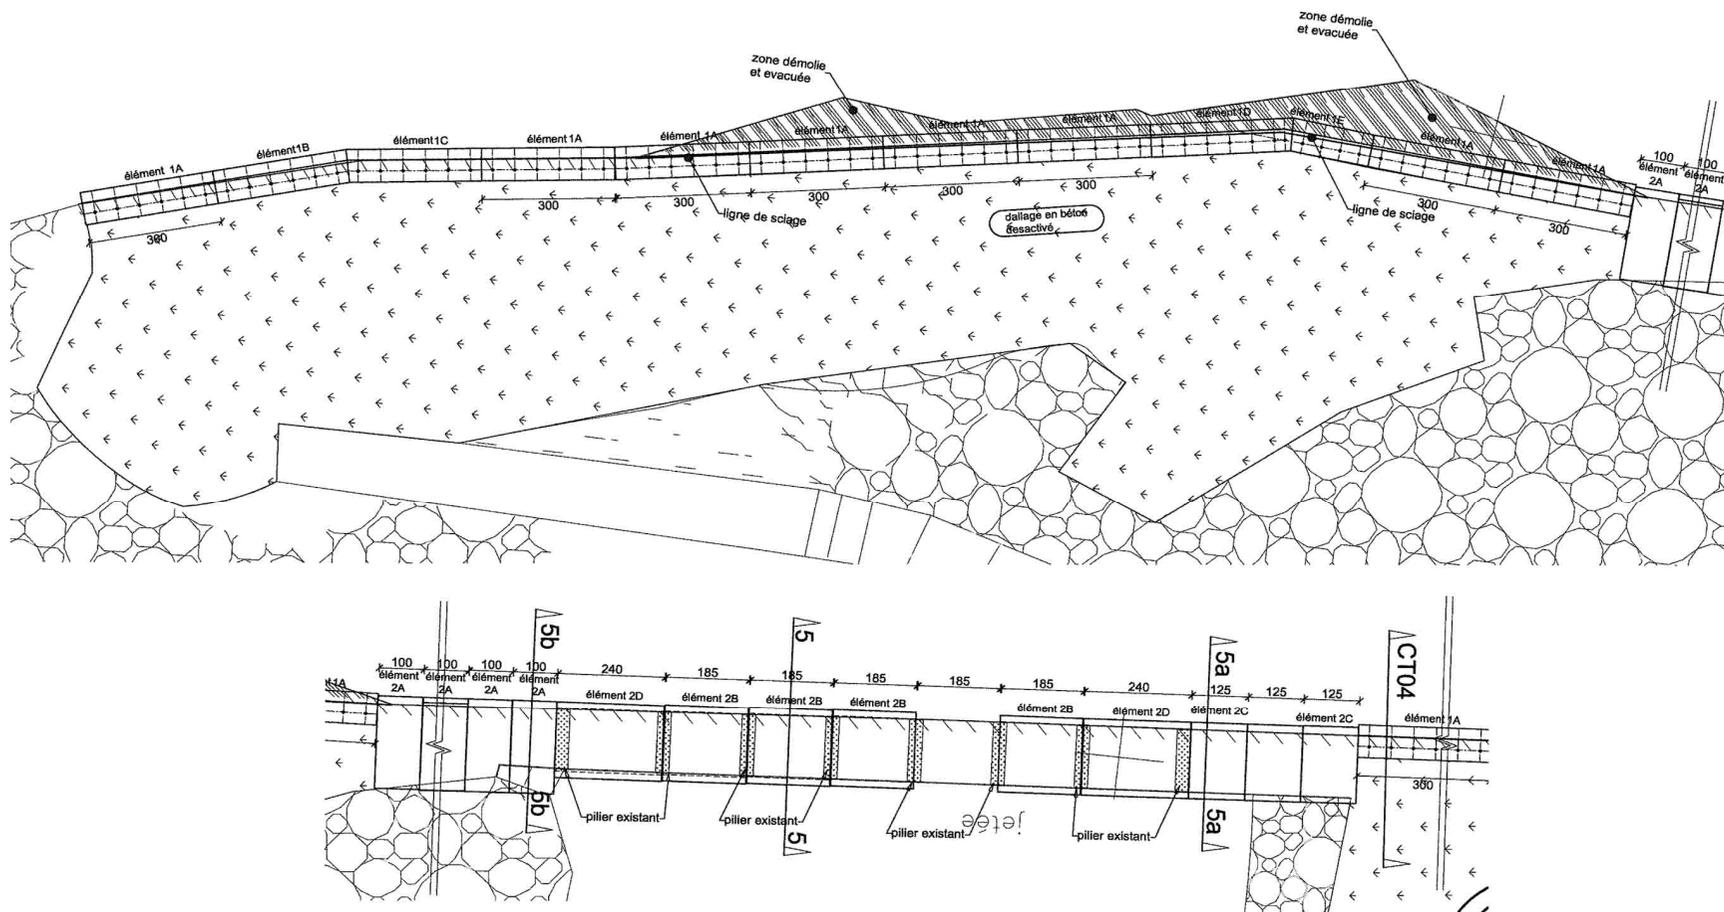

8. **Illustration** : Plan de composition de l'extrémité du quai Sud et passerelle (source : BET-EPR)


Travaux d'habillage des quais de Portissol – Commune de Sanary sur mer(83)

vue en plan implantation
ZONE SUD
 ech 1/100

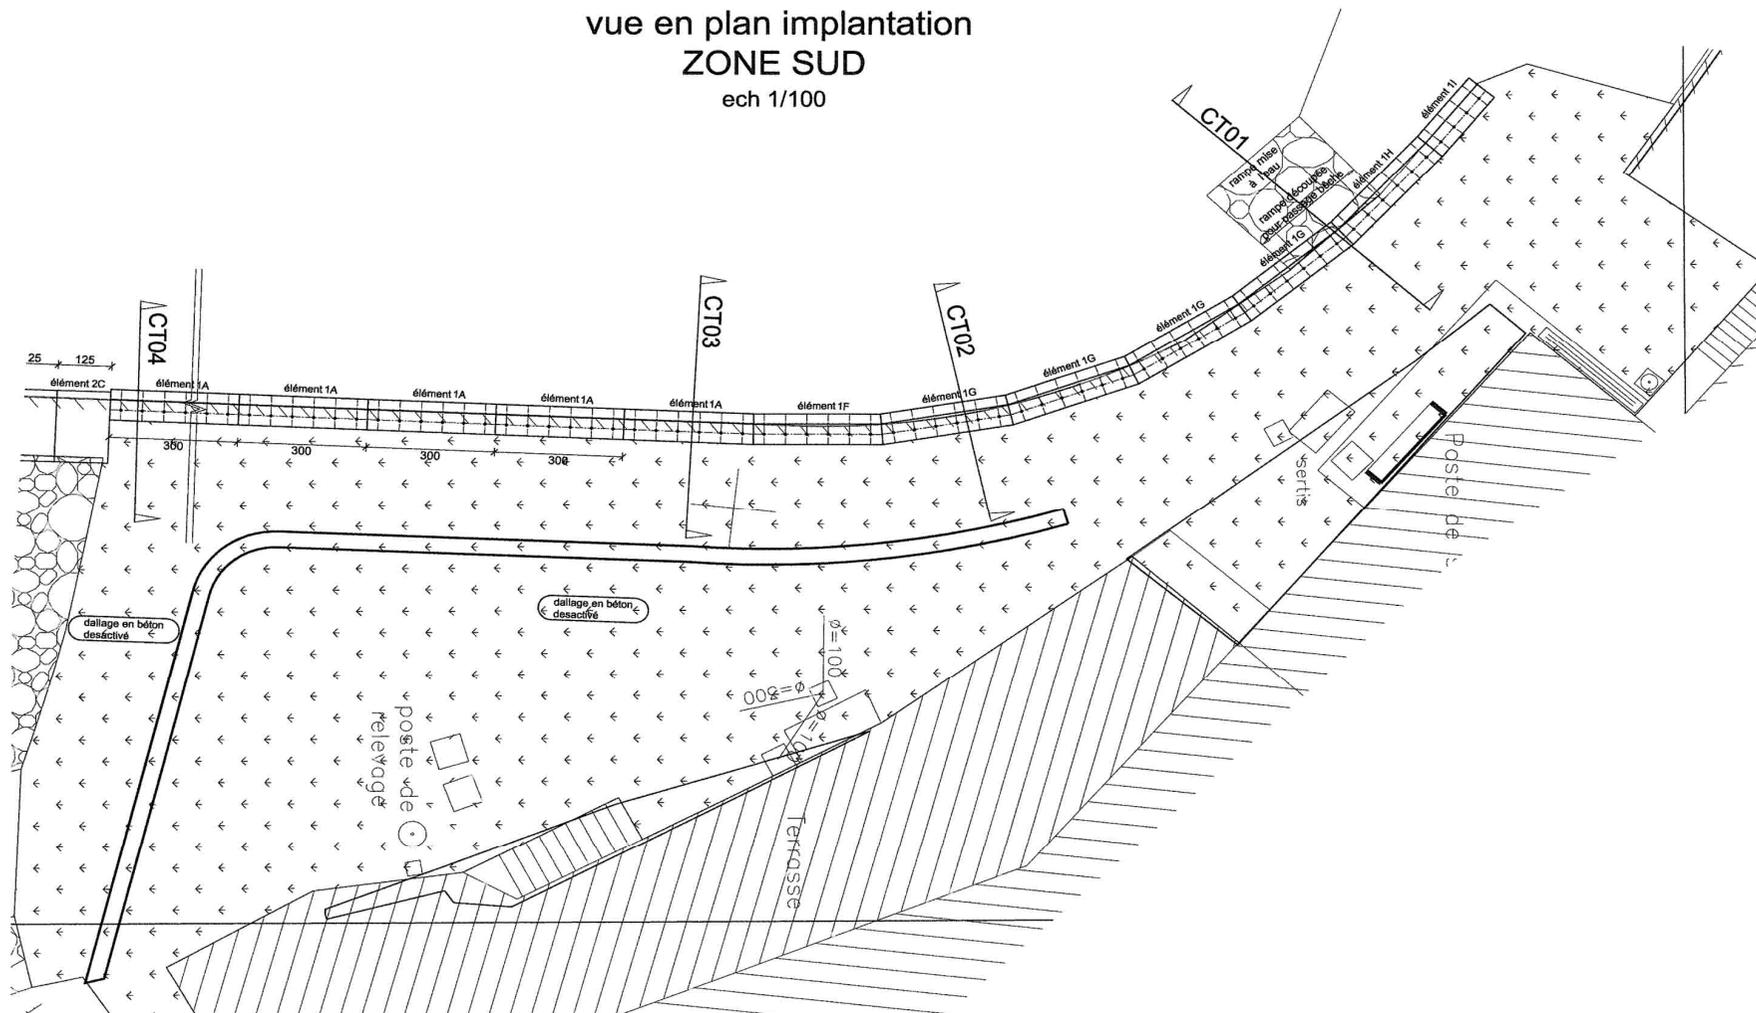

9. **Illustration** : Plan de composition du quai Sud au droit de l'établissement de plage (source : BET-EPR)

Travaux d'habillage des quais de Portissol – Commune de Sanary sur mer(83)

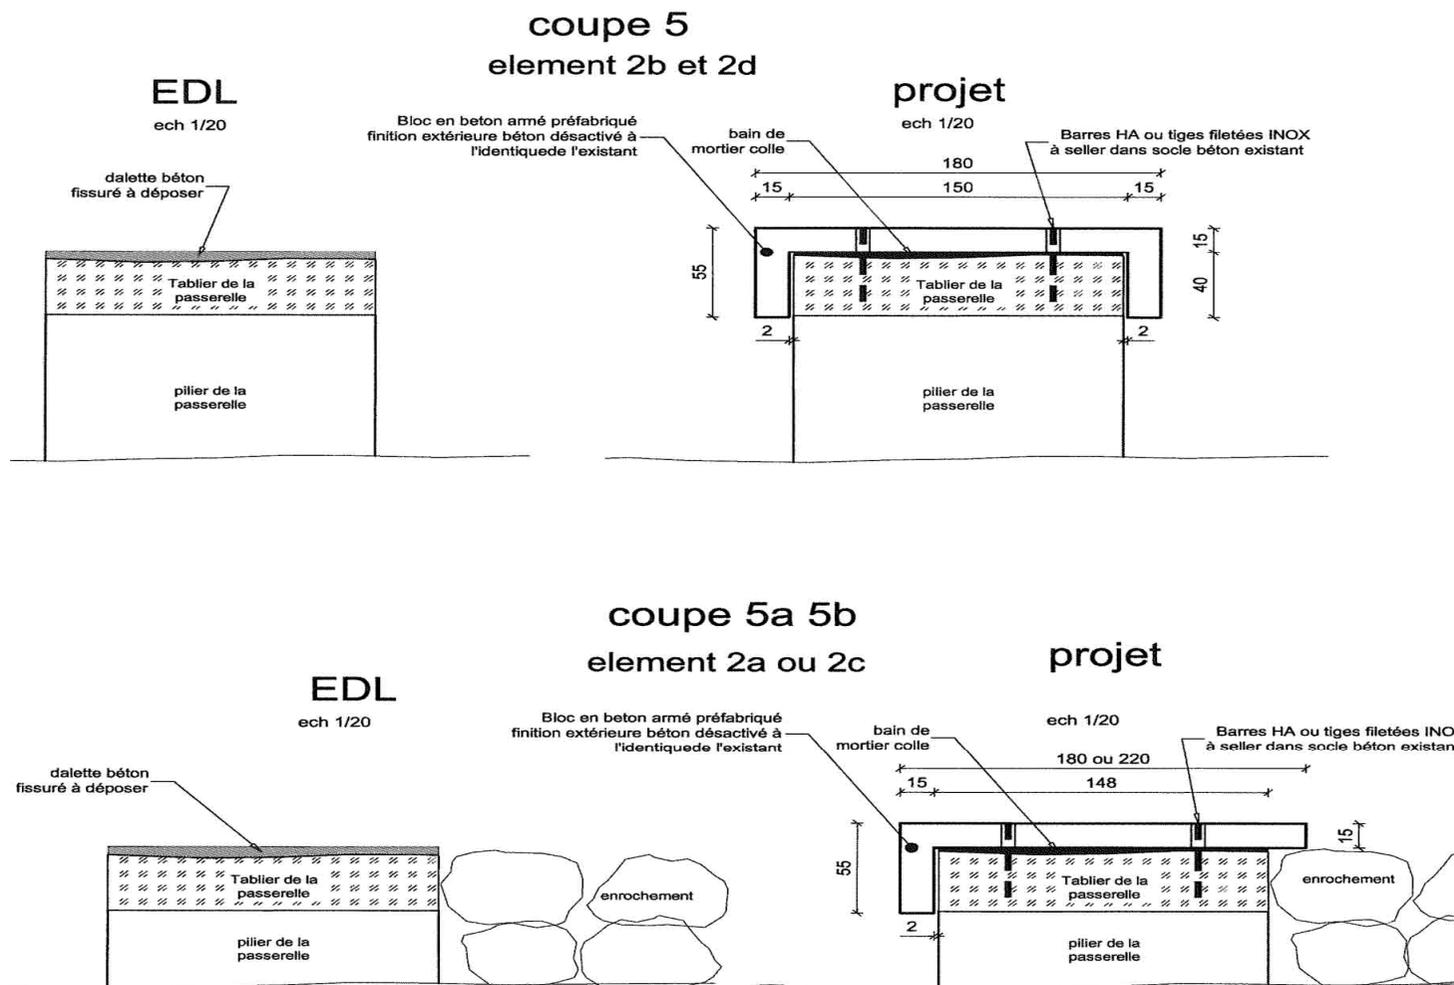


10. **Illustration** : Coupes de l'existant et de composition de la passerelle et du quai Sud (source : BET-EPR)

ANNEXE 5

LOCALISATION DU PROJET AU REGARD DES SITES NATURA 2000

Localisation de la zone Natura 2000 la plus proche

Le site Natura 2000 le plus proche est à 3Km du site : *Lagune du Brusc* (Fr9302001, les suivants étant à plus de 6 Km.

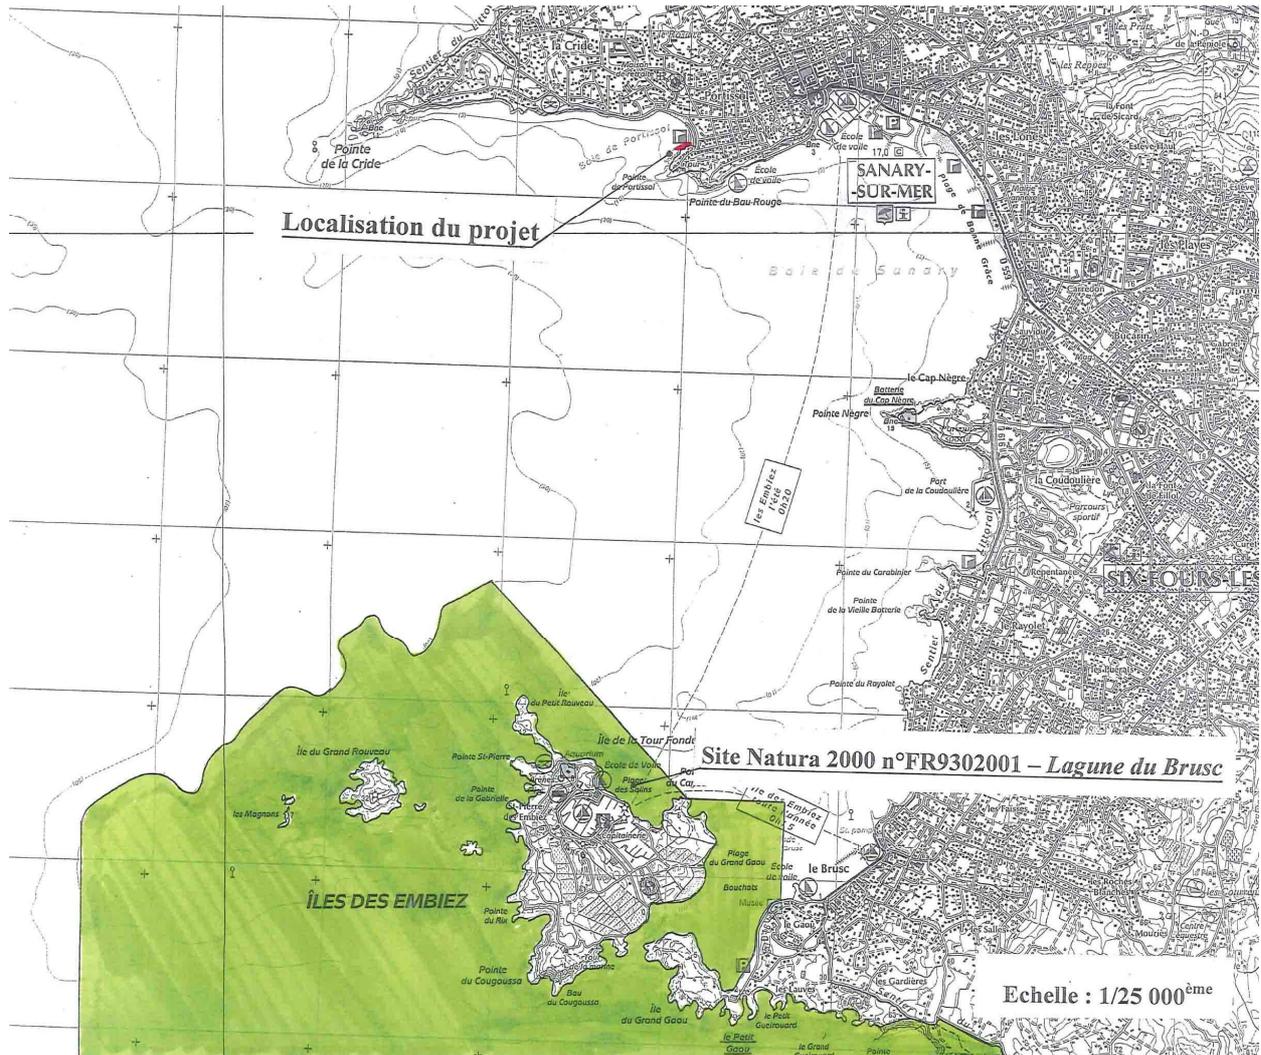

11. Illustration : Site Natura 2000 FR 9302001 Lagune du Brusc