


SITUATION GEOGRAPHIQUE DU TERRAIN

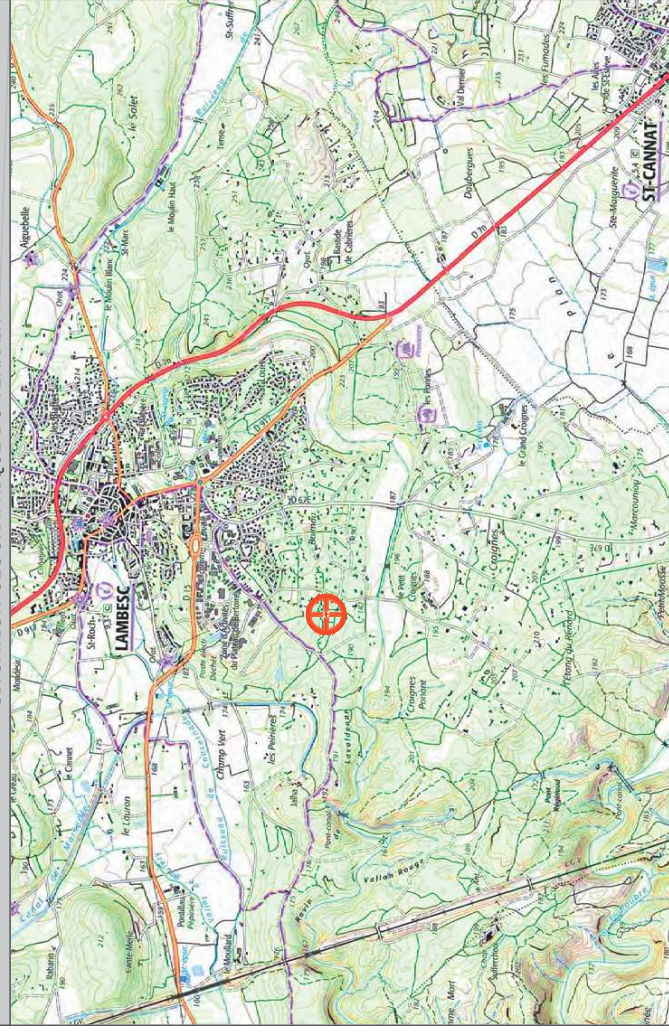

DEPARTEMENT DES BOUCHES DU RHONE
Commune de LAMBESC
Section CO - parcelles n°216-246-648p-842
Ancien chemin de Berre

Plans géoréférencés dans le syst. :
- planimétrie : RGF93 - CC44
- altimétrie : NGF - IGN 1969
REF : 20-059

AD 3

le : 07/05/2020

AUTORISATION DE DEFRICHEMENT PLANS DE SITUATION DU TERRAIN

VUE AERIEENNE DU TERRAIN



TISSU URBAIN



MAITRE D'OUVRAGE

CITIC
Agence Méditerranée
Hémiris - Batiment B
115 Rue Claude Nicolas Ledoux
13854 AIX EN PROVENCE Cedex 3

MAITRE D'OEUVRE

S.C.P. Michel BEAUMET & Marc FRAISSE
GEOMETRES-EXPERTS FONCIER D.P.L.G. ASSOCIES
Membres de l'Ordre des Géomètres-Experts
Inscrits sous les n° 03827 et 05336



Parc d'Activité l'Agora - Bât E.6
Chemin de Champs de Pruniers
04100 MANOSQUE
Tél : 04 92 72 14 59
Fax : 04 92 72 68 49
Email : beaumet-fraisse@orange.fr

géomètre-expert
CONSEILLER VALORISE GARANTIE

DEPARTEMENT DES BOUCHES DU RHONE
Commune de LAMBESC
Section CO - parcelles n°216-246-648p-842
Ancien chemin de Berre


Plan géoréférencé dans le système:
- planimétrie : RGF93 - CC44
- échelle : 1/1000

AD 5

le : 07/05/2020

Périmètre de l'opération:
Superficie avant bornage = 12 700 m² env.

AUTORISATION DE DEFRICHEMENT EXTRAIT CADASTRAL

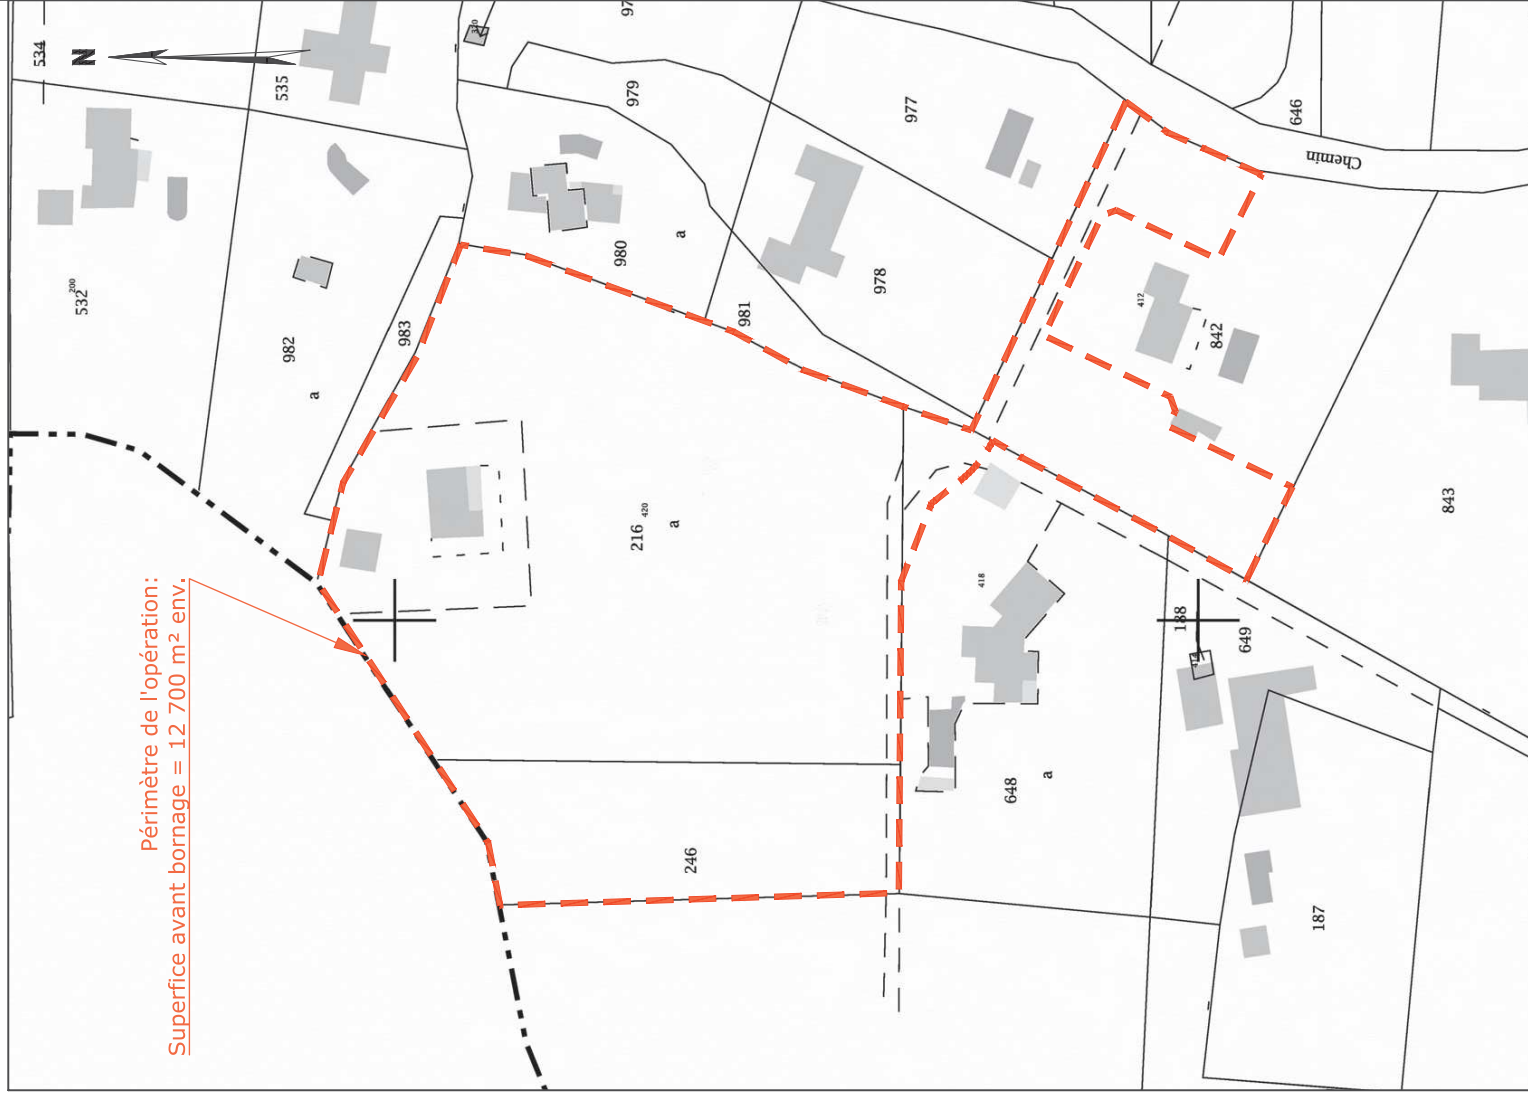

MAITRE D'OUVRAGE

CITIC
Agence Méditerranée
Hémiris - Batiment B
115 Rue Claude Nicolas Ledoux
13854 AIX EN PROVENCE Cedex 3

MAITRE D'OEUVRE

S.C.P. Michel BEAUMET & Marc FRAISSE
GEOMETRES-EXPERTS FONCIER D.P.L.G. ASSOCIES
Membres de l'Ordre des Géomètres-Experts
Inscrits sous les n° 03827 et 05336



Parc d'Activité l'Agora - Bât E.6
Chemin de Champs de Pruniers
04100 MAINOSQUE
Tél : 04 92 72 14 59
Fax : 04 92 72 68 49
Email : beaumet-fraisse@orange.fr

géomètre-expert
CONSEILLER VALORISE GARANTIE

DEPARTEMENT DES BOUCHES DU RHONE
Commune de LAMBESC
Section CO - parcelles n°216-246-648p-842
Ancien chemin de Berre

Plan géoréférencé dans le système:
- planimétrie : RGF93 - CC44
- sans échelle

AD 7 :

le : 07/05/2020

PHOTO N°1



PHOTO N°2



PHOTO N°3



PHOTO N°4



PHOTO N°5



PHOTO N°6



AUTORISATION DE DEFRICHEMENT PHOTOGRAPHIES



MAITRE D'OUVRAGE

CITIC
Agence Méditerranéenne
Hémiris - Batiment B
115 Rue Claude Nicolas Ledoux
13854 AIX EN PROVENCE Cedex 3

MAITRE D'OEUVRE

S.C.P. Michel BEAUMET & Marc FRAISSE
GEOMETRES-EXPERTS FONCIER D.P.L.G. ASSOCIES
Membres de l'Ordre des Géomètres-Experts
Inscrits sous les n° 03827 et 05336



Parc d'Activité l'Agora - Bât E.6
Chemin de Champs de Pruniers
04100 MANOSQUE
Tél : 04 92 72 14 59
Fax : 04 92 72 68 49
Email : beaumet-fraisse@orange.fr

géomètre-expert
CONSEILLER VALORISE GARANTIE