


Nota : l'orientation de la flèche Nord
a été définie par le plan cadastral

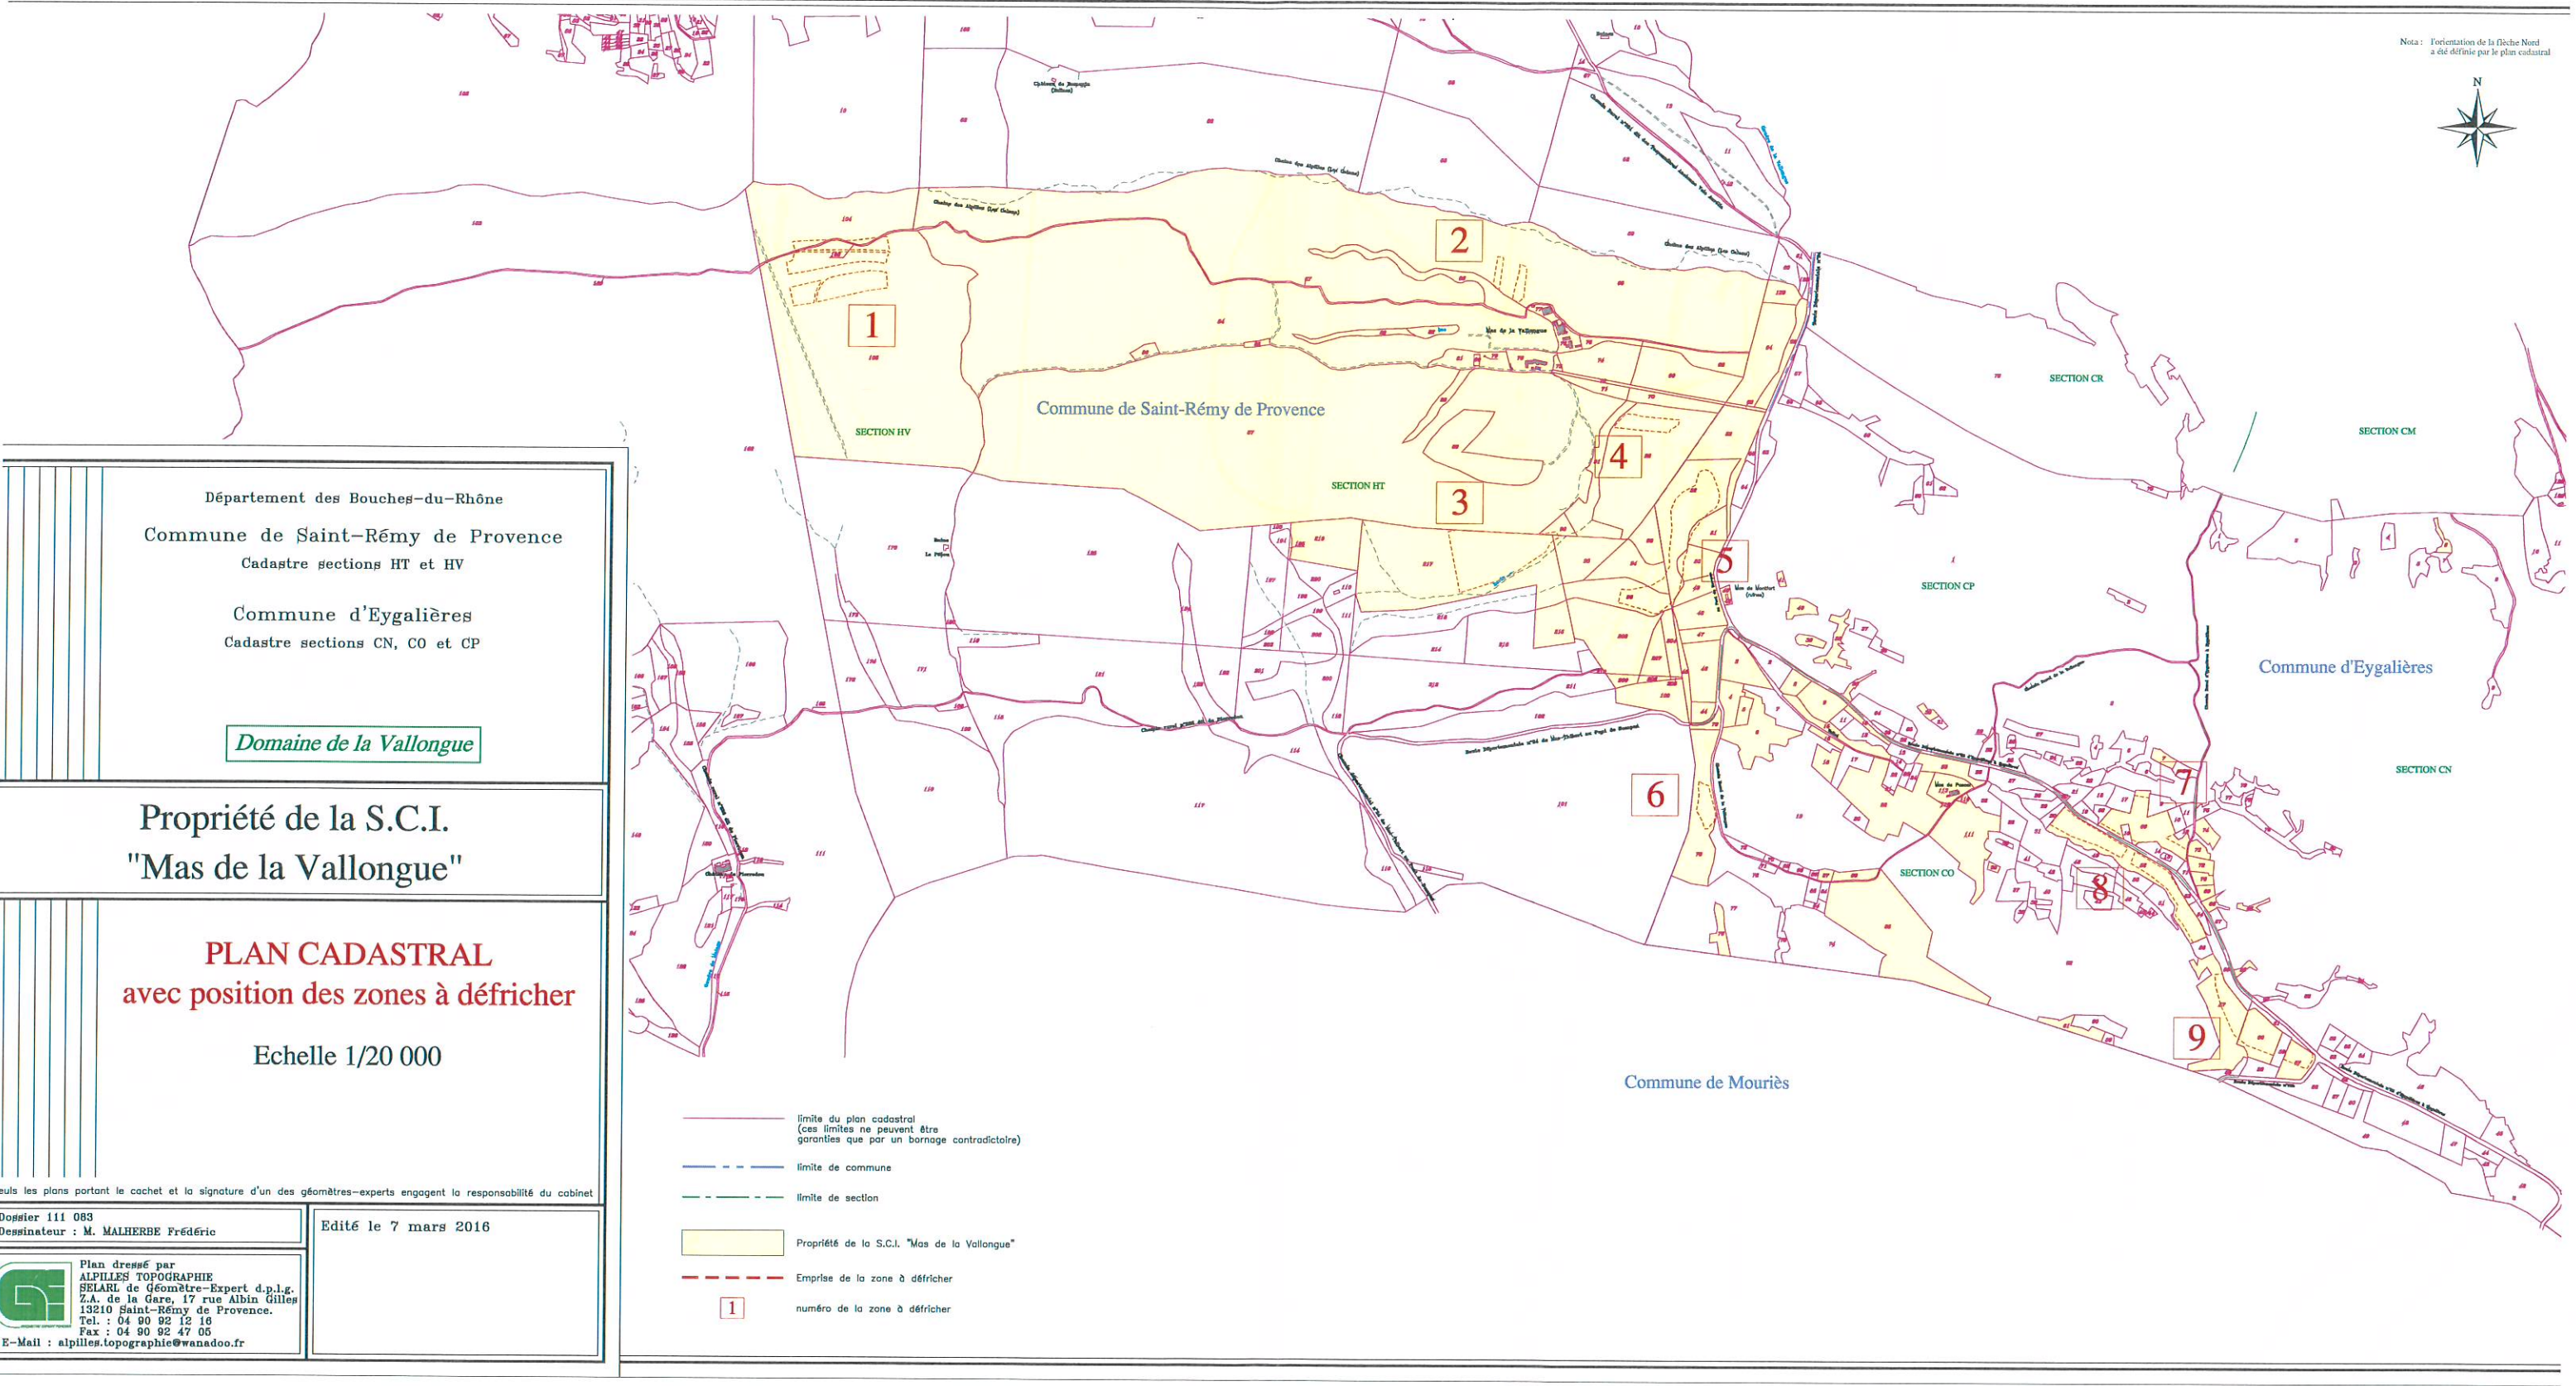

Département des Bouches-du-Rhône
Commune de Saint-Rémy de Provence
Cadastre sections HT et HV

Commune d'Eygalières
Cadastre sections CN, CO et CP

Domaine de la Vallongue

Propriété de la S.C.I.
"Mas de la Vallongue"

PLAN CADASTRAL
avec position des zones à défricher

Echelle 1/20 000

- limite du plan cadastral
(ces limites ne peuvent être
garanties que par un bornage contradictoire)
- - - limite de commune
- - - limite de section
- Propriété de la S.C.I. "Mas de la Vallongue"
- - - Emprise de la zone à défricher
- 1 numéro de la zone à défricher

seuls les plans portant le cachet et la signature d'un des géomètres-experts engagent la responsabilité du cabinet

Dossier 111 083
Dessinateur : M. MALHERBE Frédéric

Edité le 7 mars 2016

Plan dressé par
ALPILLES TOPOGRAPHIE
SELARL de Géomètre-Expert d.p.l.g.
Z.A. de la Gare, 17 rue Albin Gilles
13210 Saint-Rémy de Provence.
Tel. : 04 90 92 12 16
Fax : 04 90 92 47 05
E-Mail : alpilles.topographie@wanadoo.fr

